



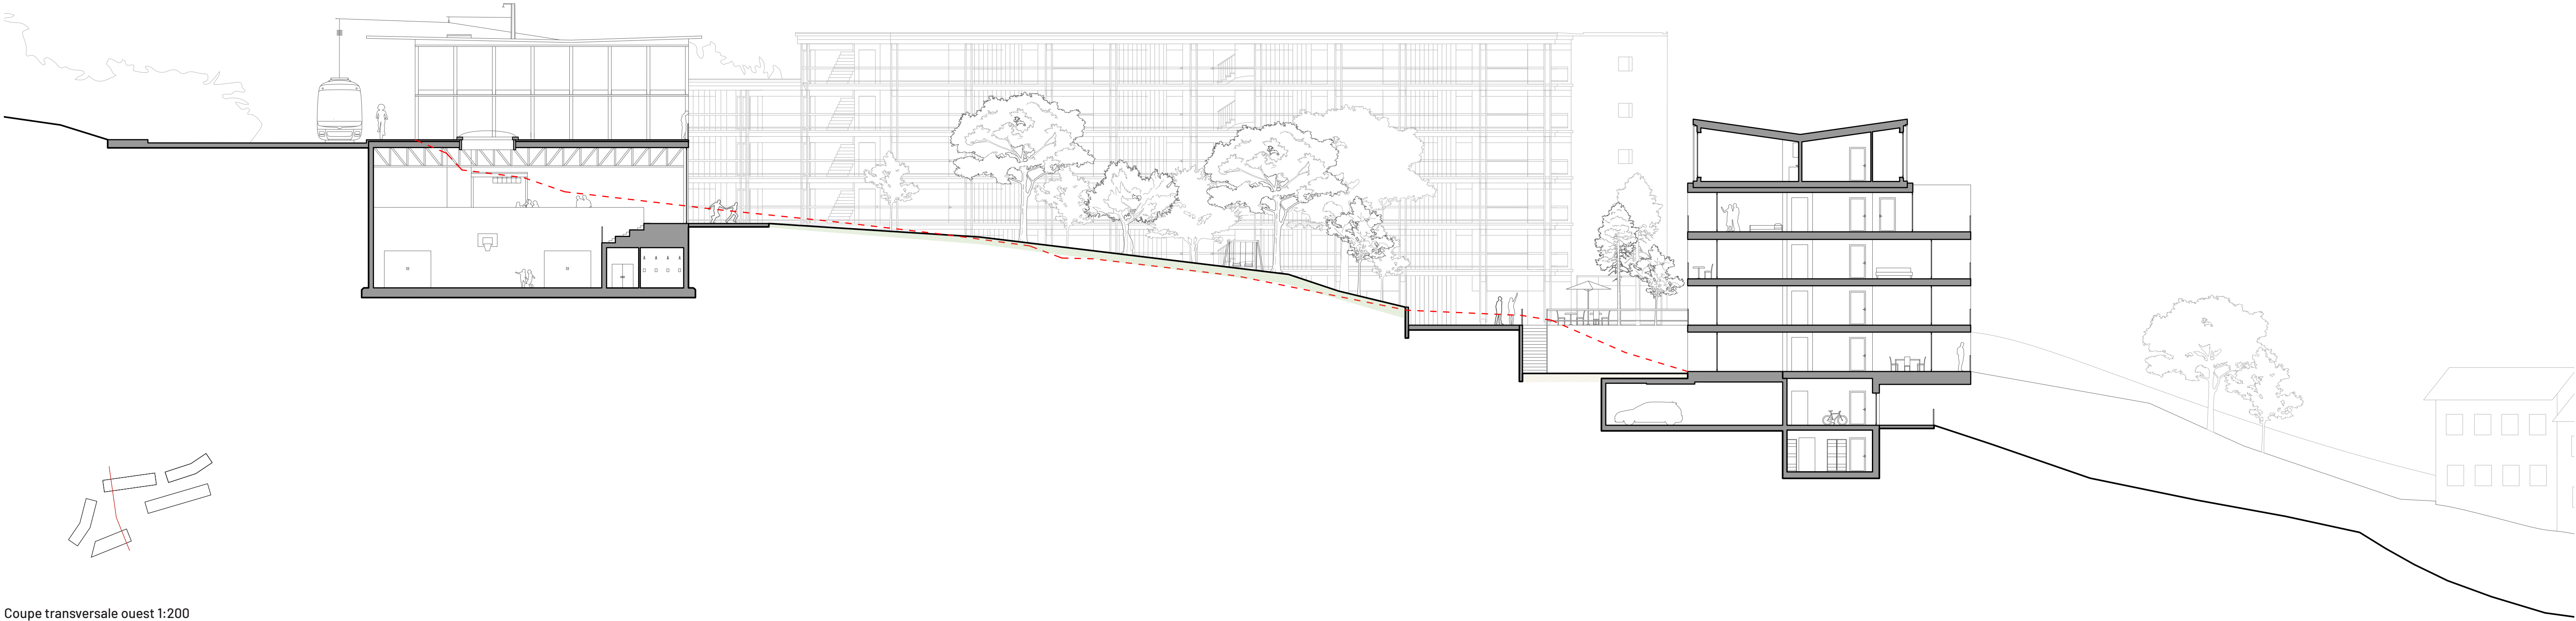

Coupe transversale ouest 1:200

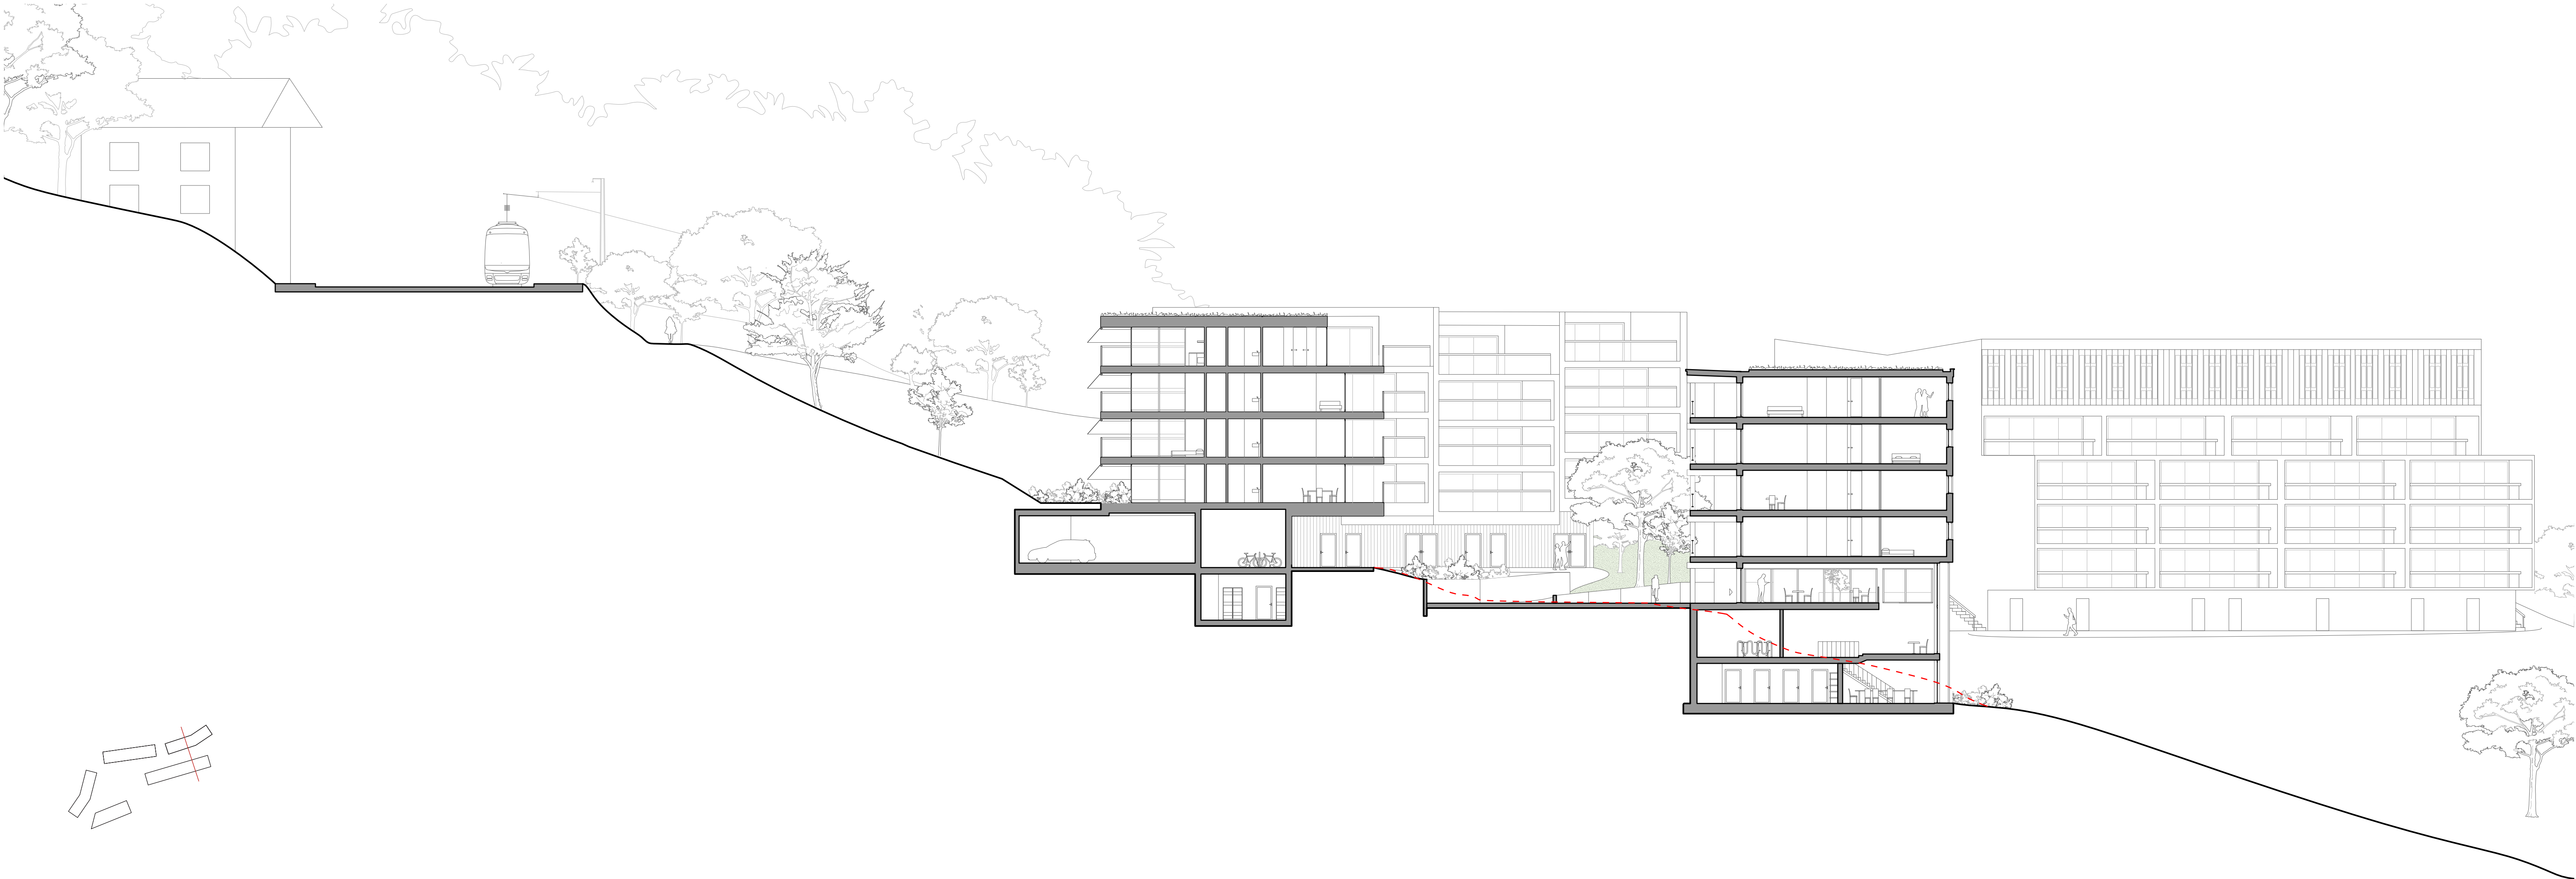

Coupe transversale ouest 1:200