


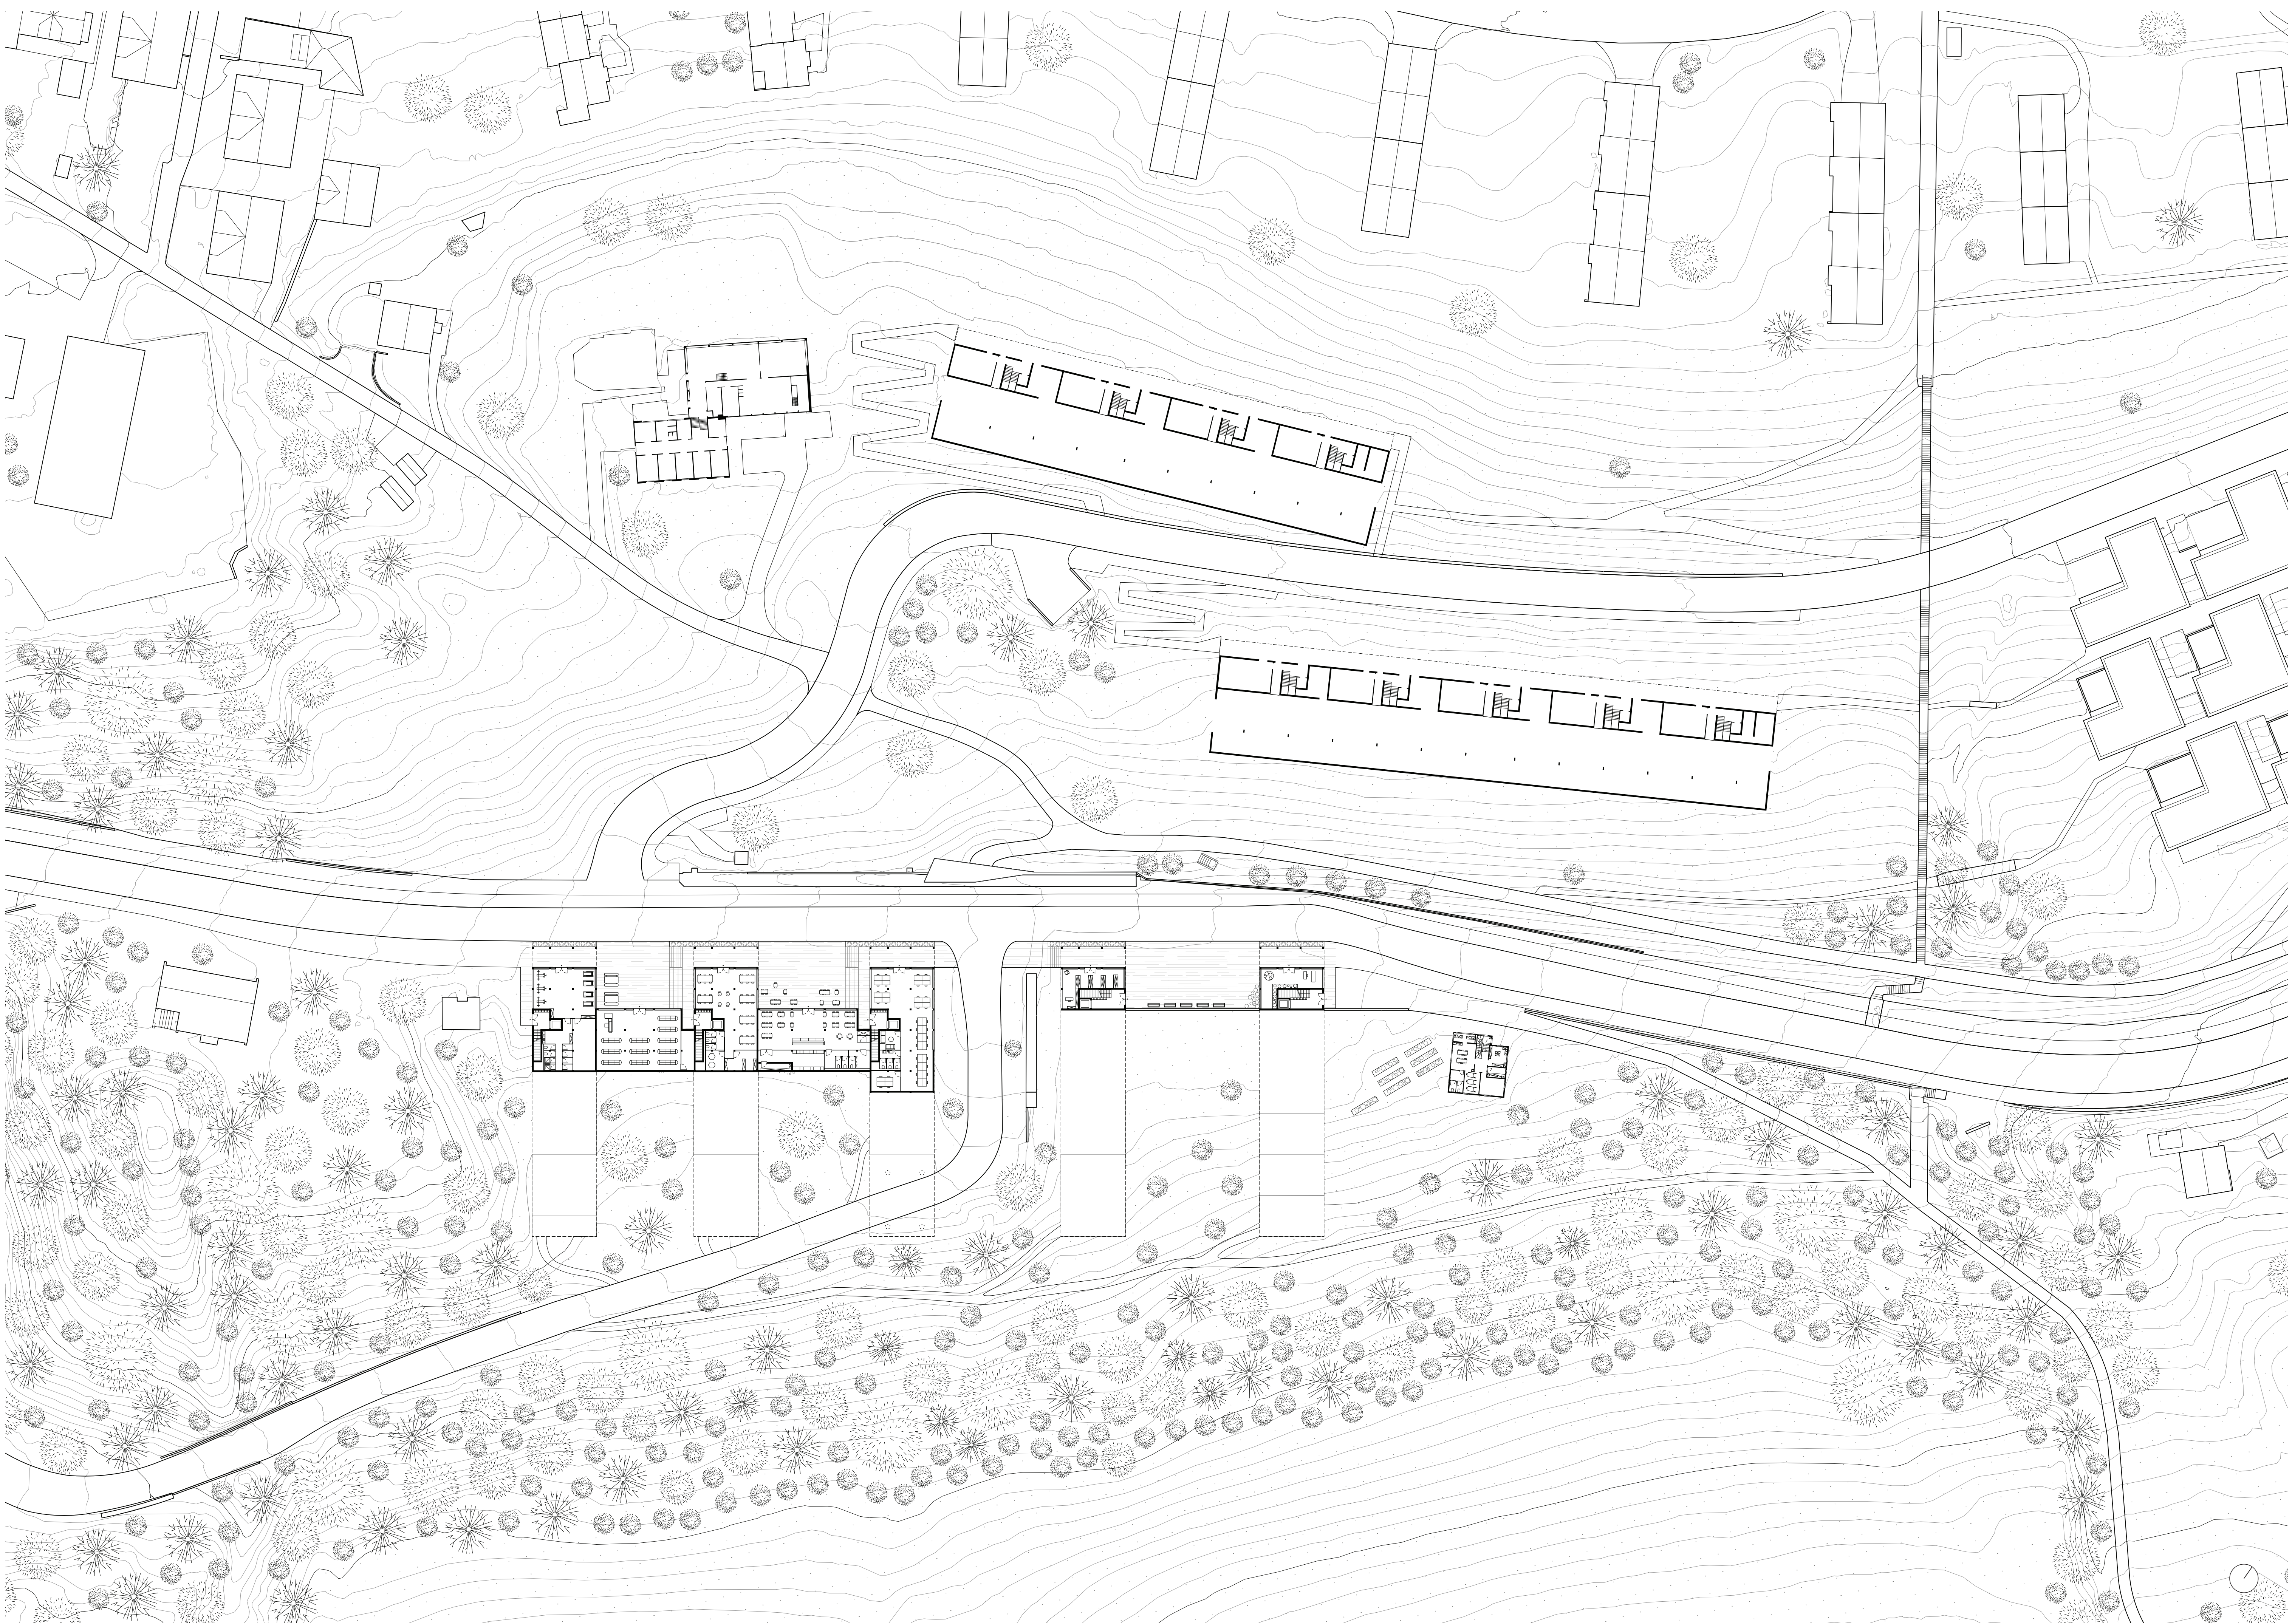

Plan des rez-de-chaussée 1:500



Plan d'étage type 1:500