


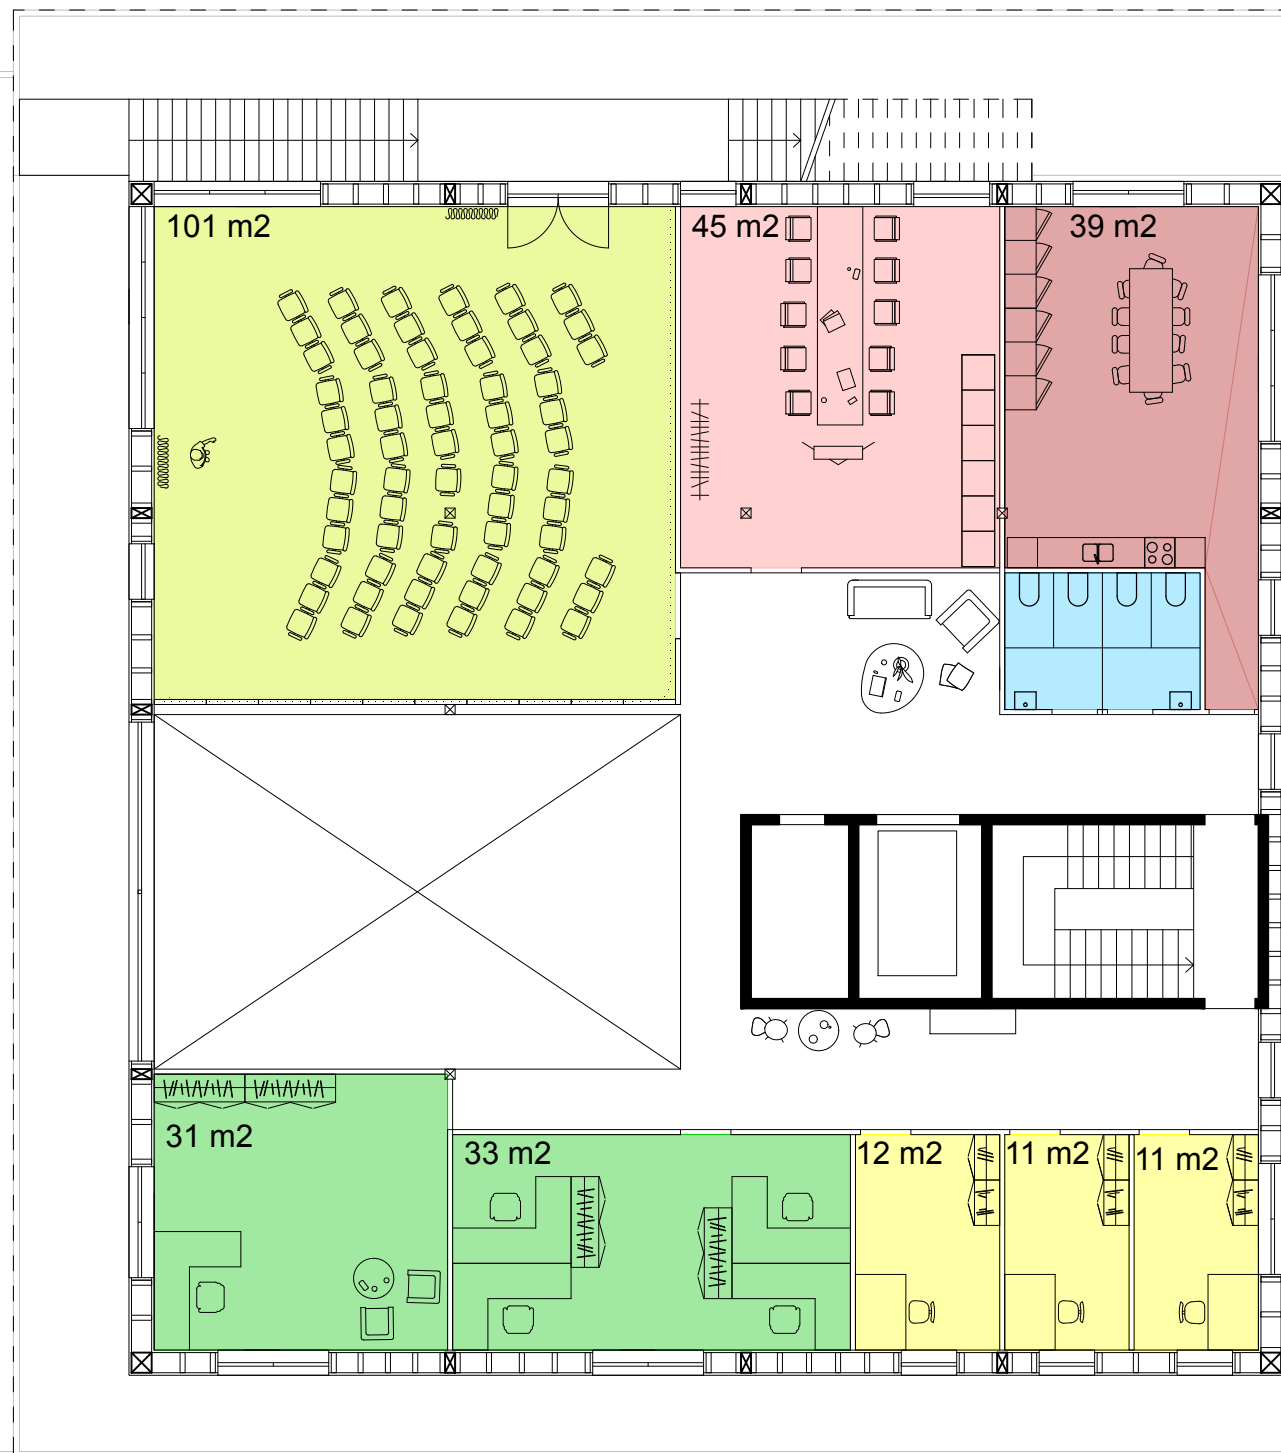

R+4

- Accueil / Lounge
- Salles de conférences / séminaires
- Bureau 10p.
- Bureau 4p.
- Bureau 1p.
- Administration
- Cuisine
- Toilettes



R+5

