



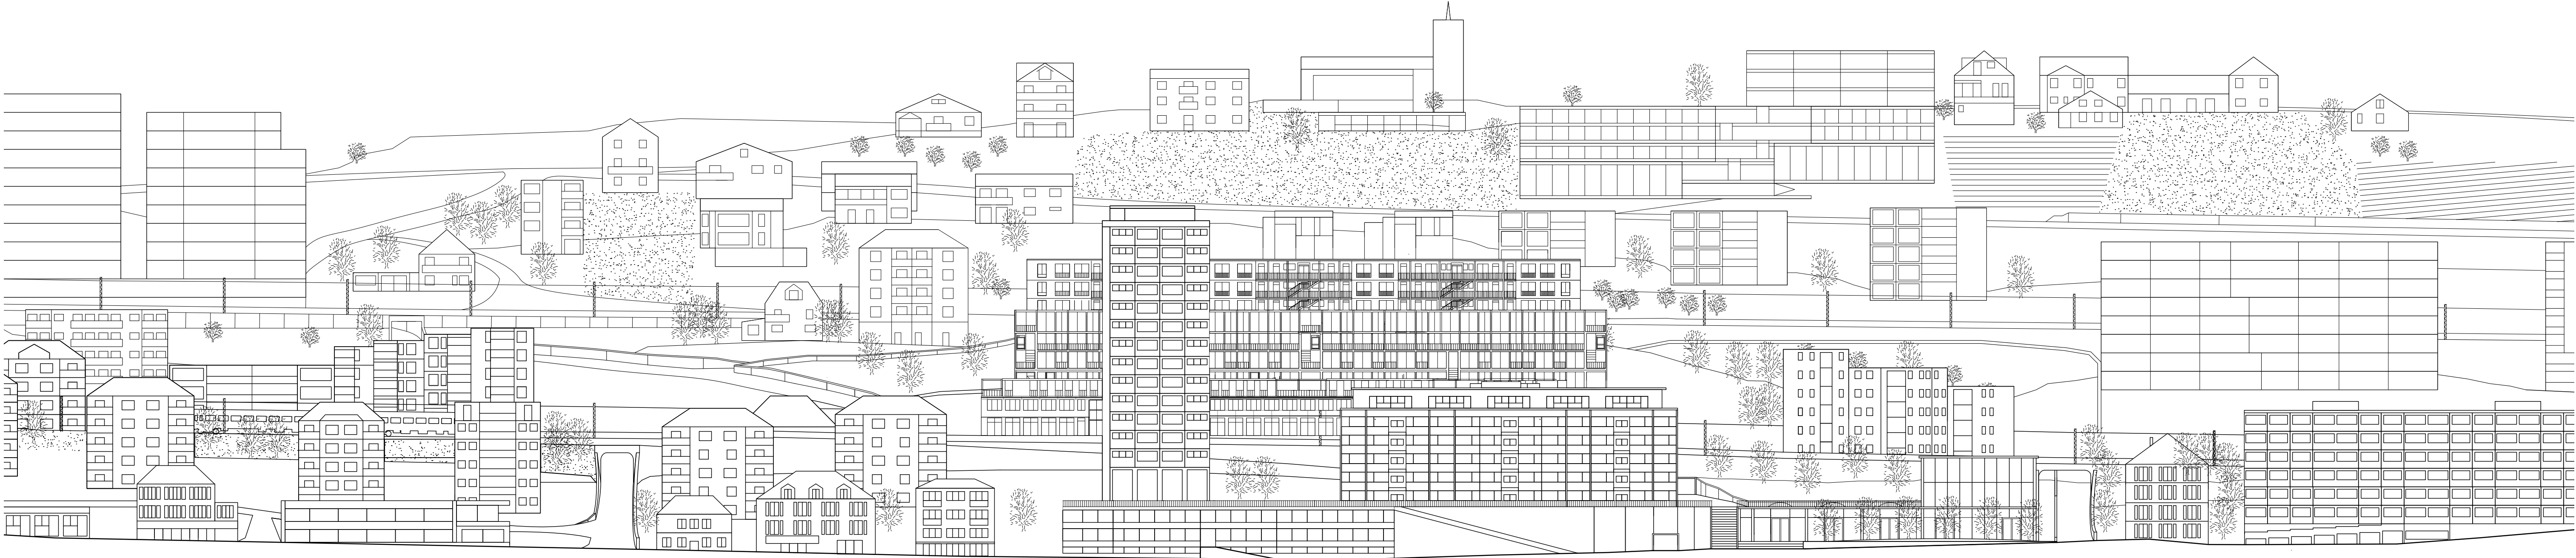

Coupe longitudinale nord 1:500

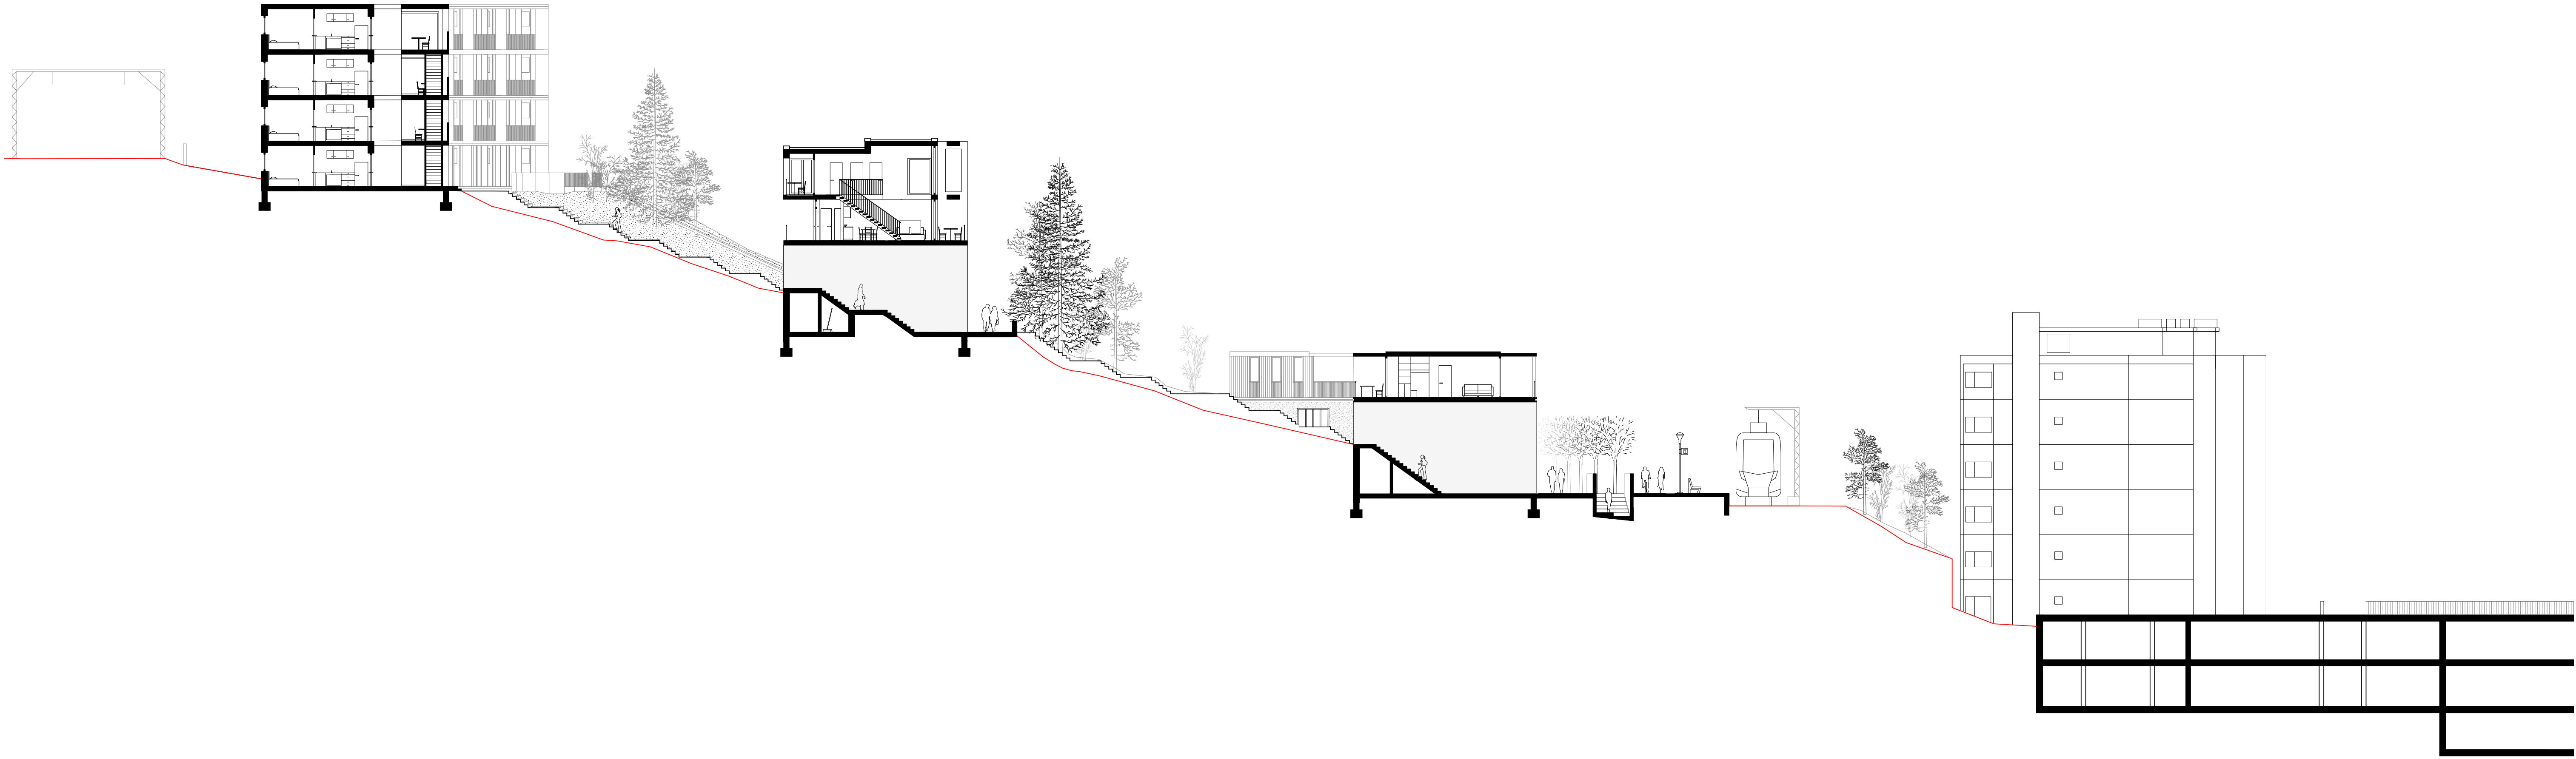

Coupe transversale est 1:200