



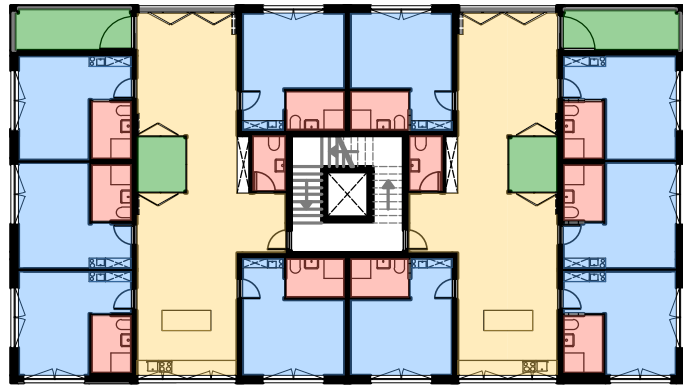



Photomontage

- Jour
- Nuit
- Services
- Extérieur


Schéma jour-nuit

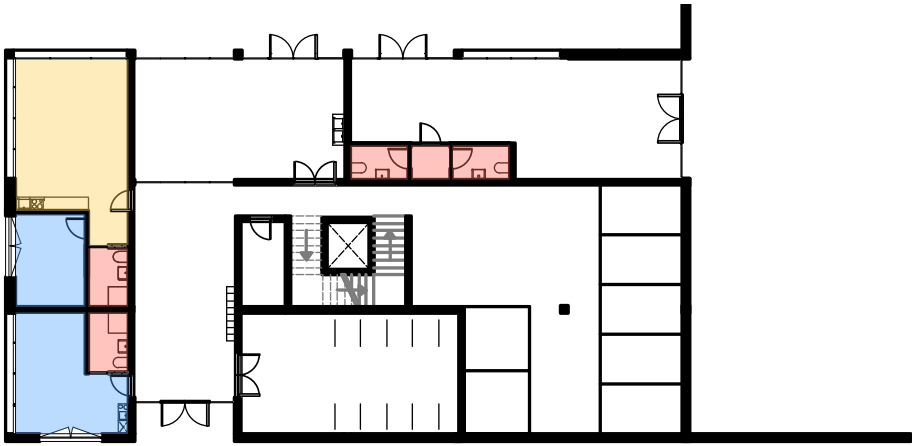


Plan de situation

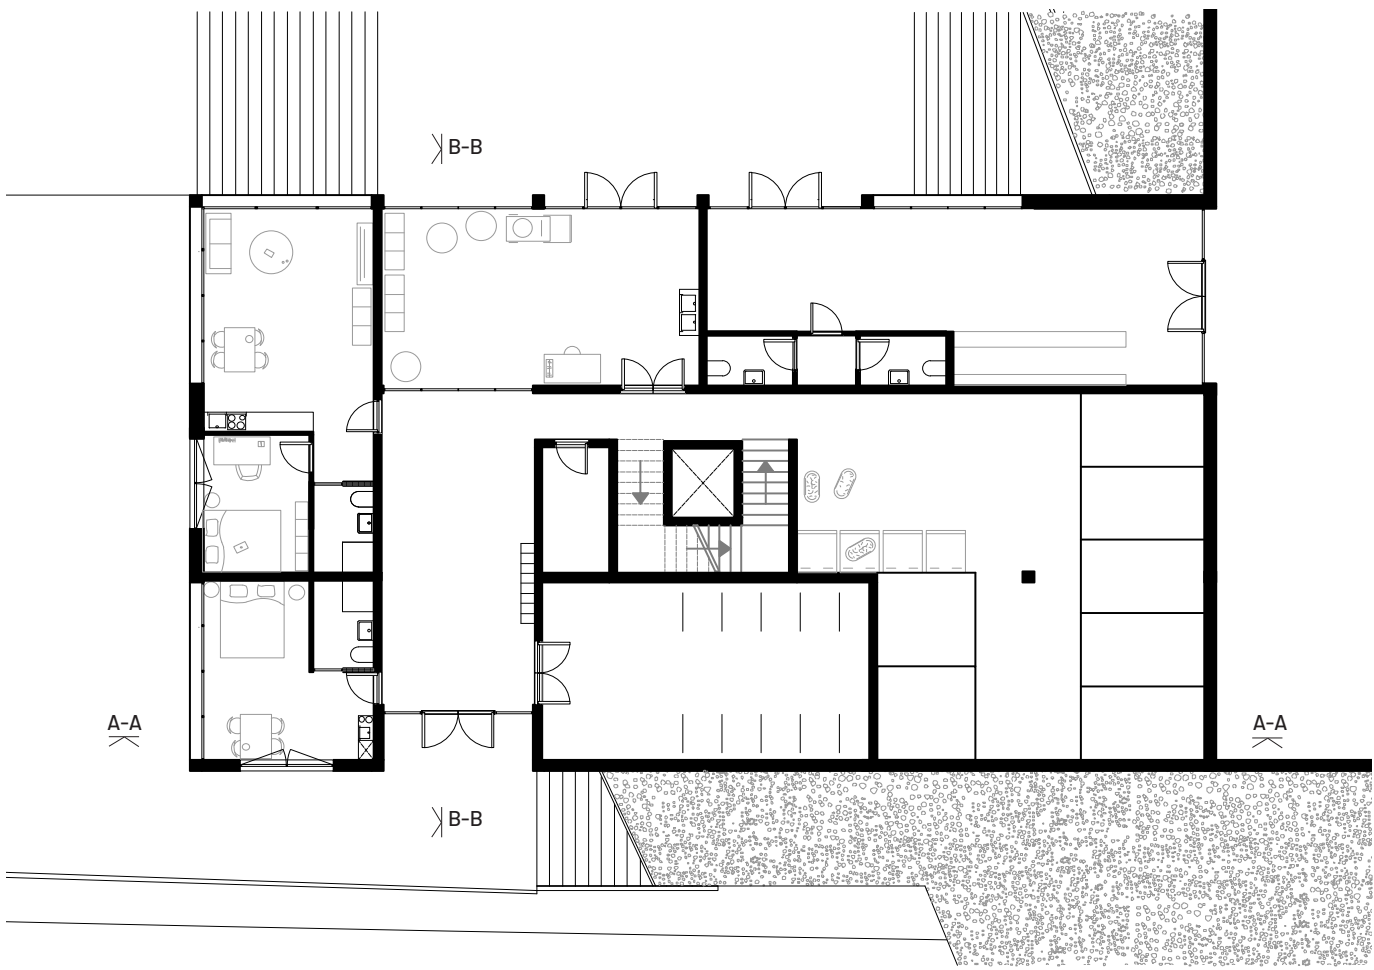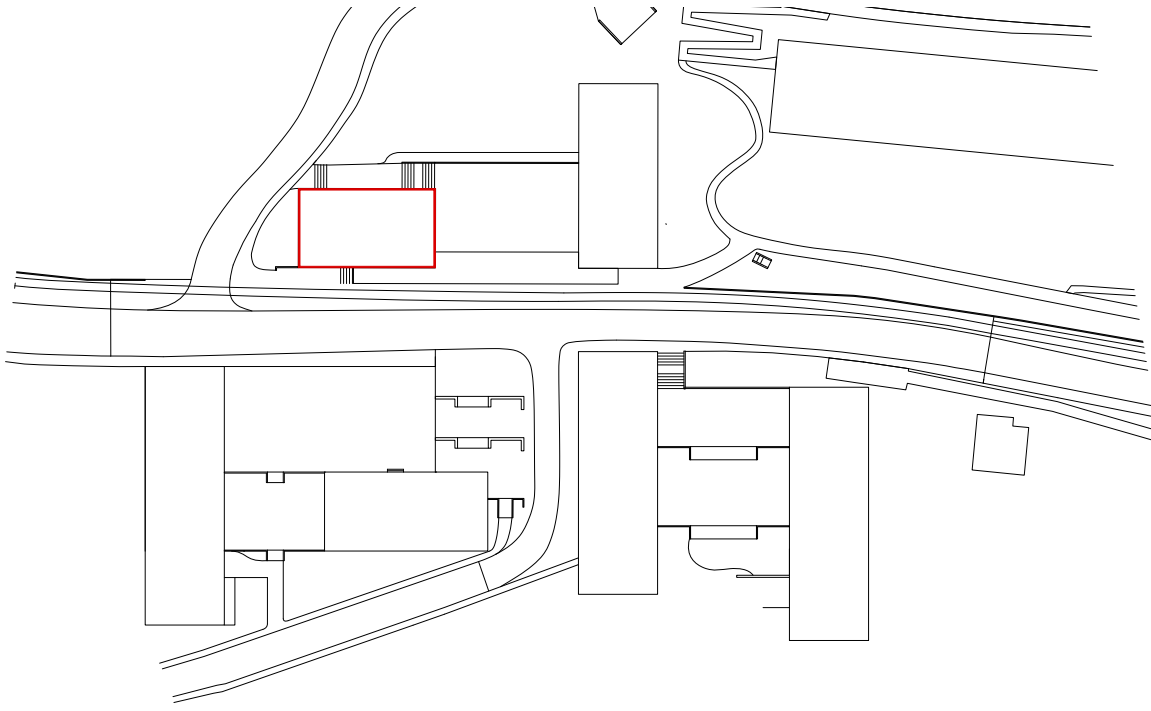


Plan sous-sol 1:200

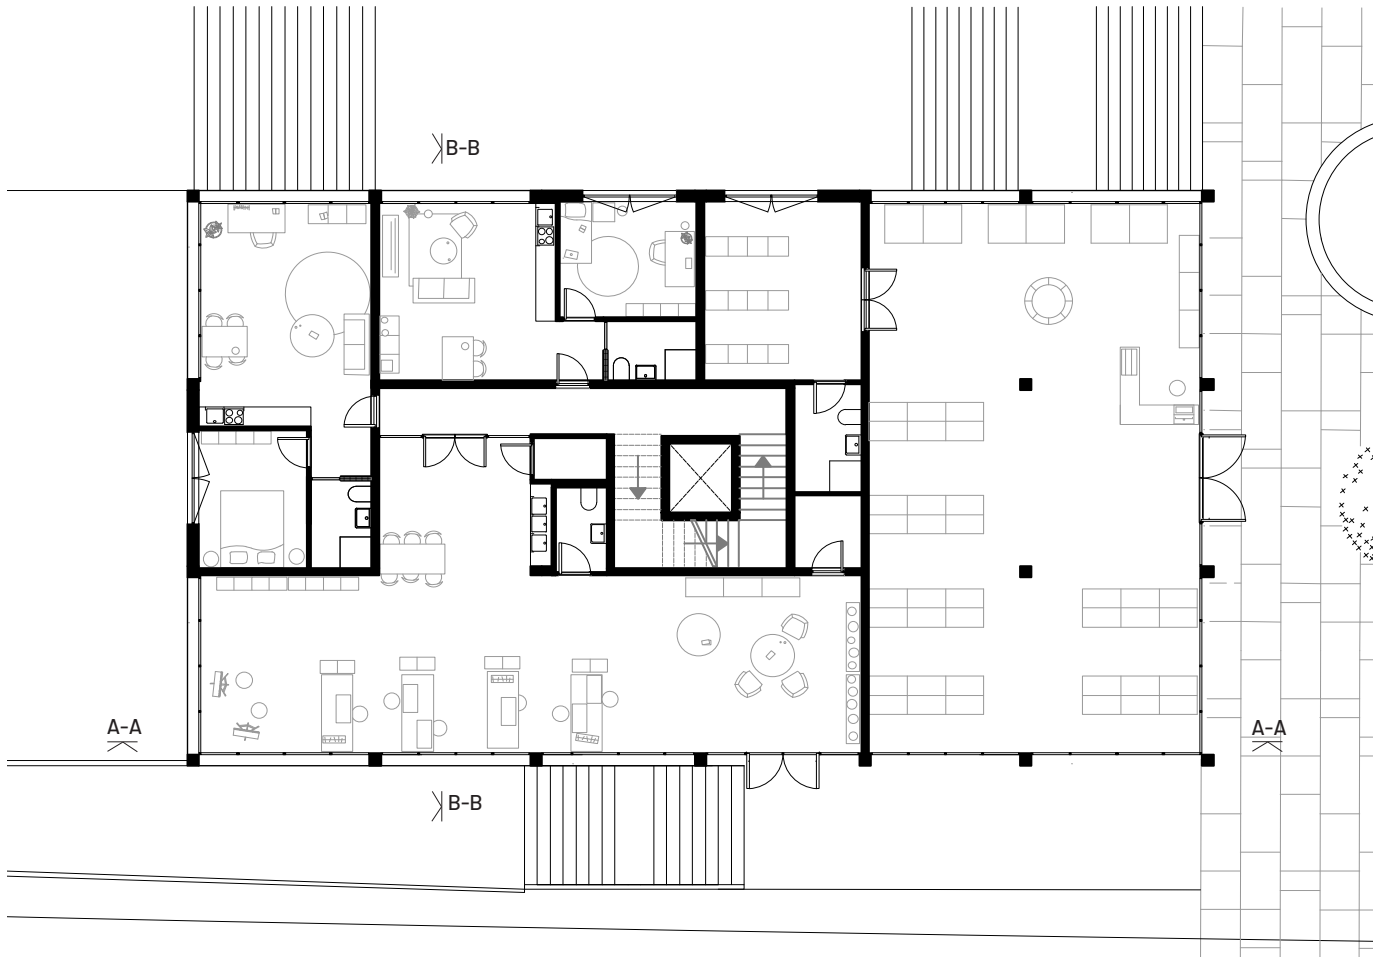


Plan rez-de-chaussée 1:200

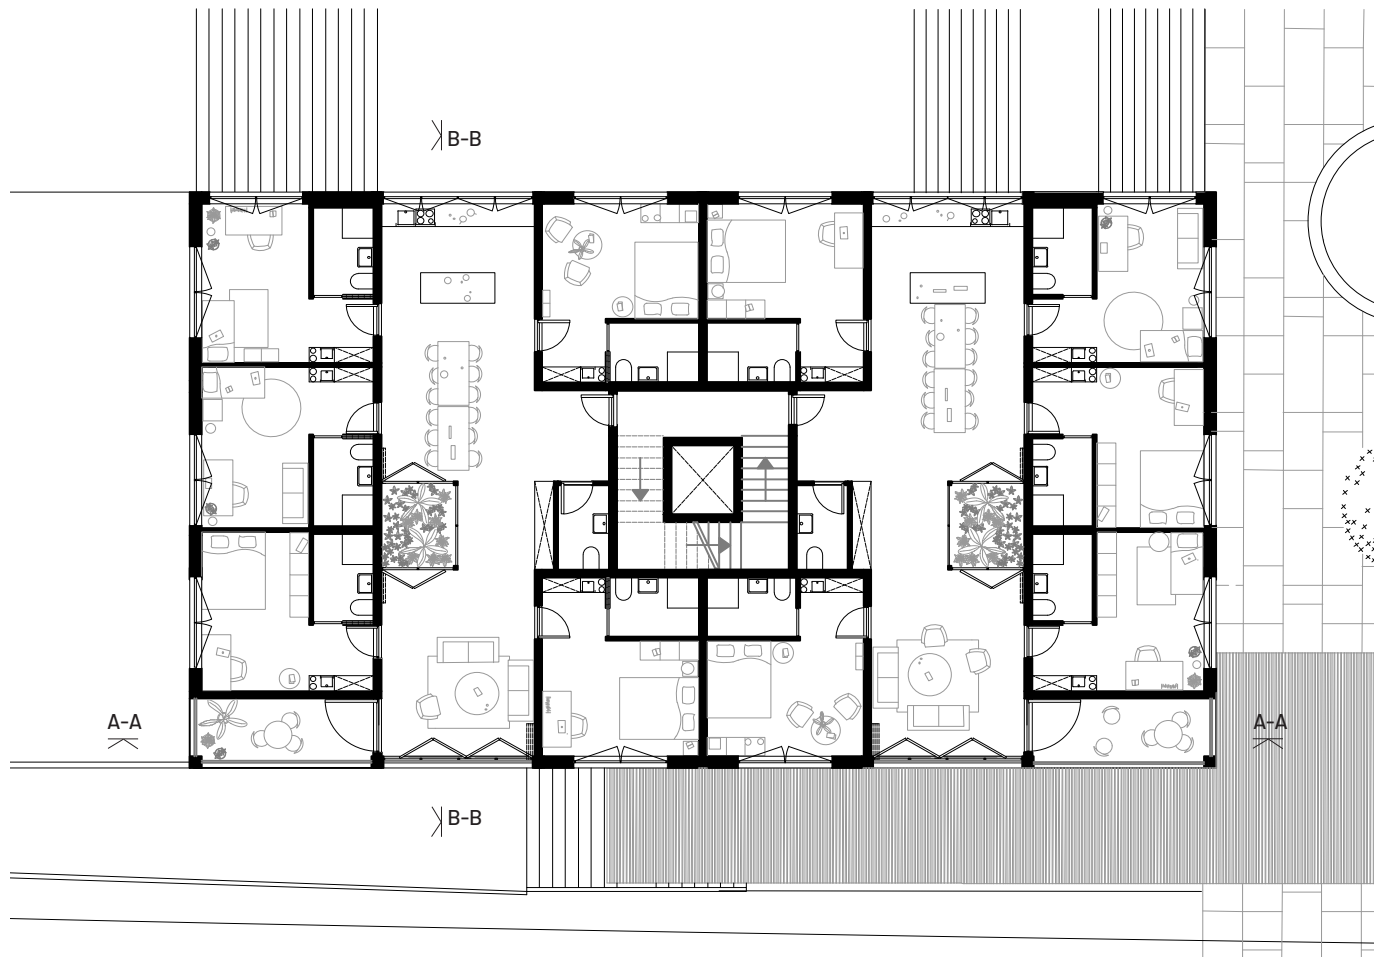


Plan d'étage 1:200

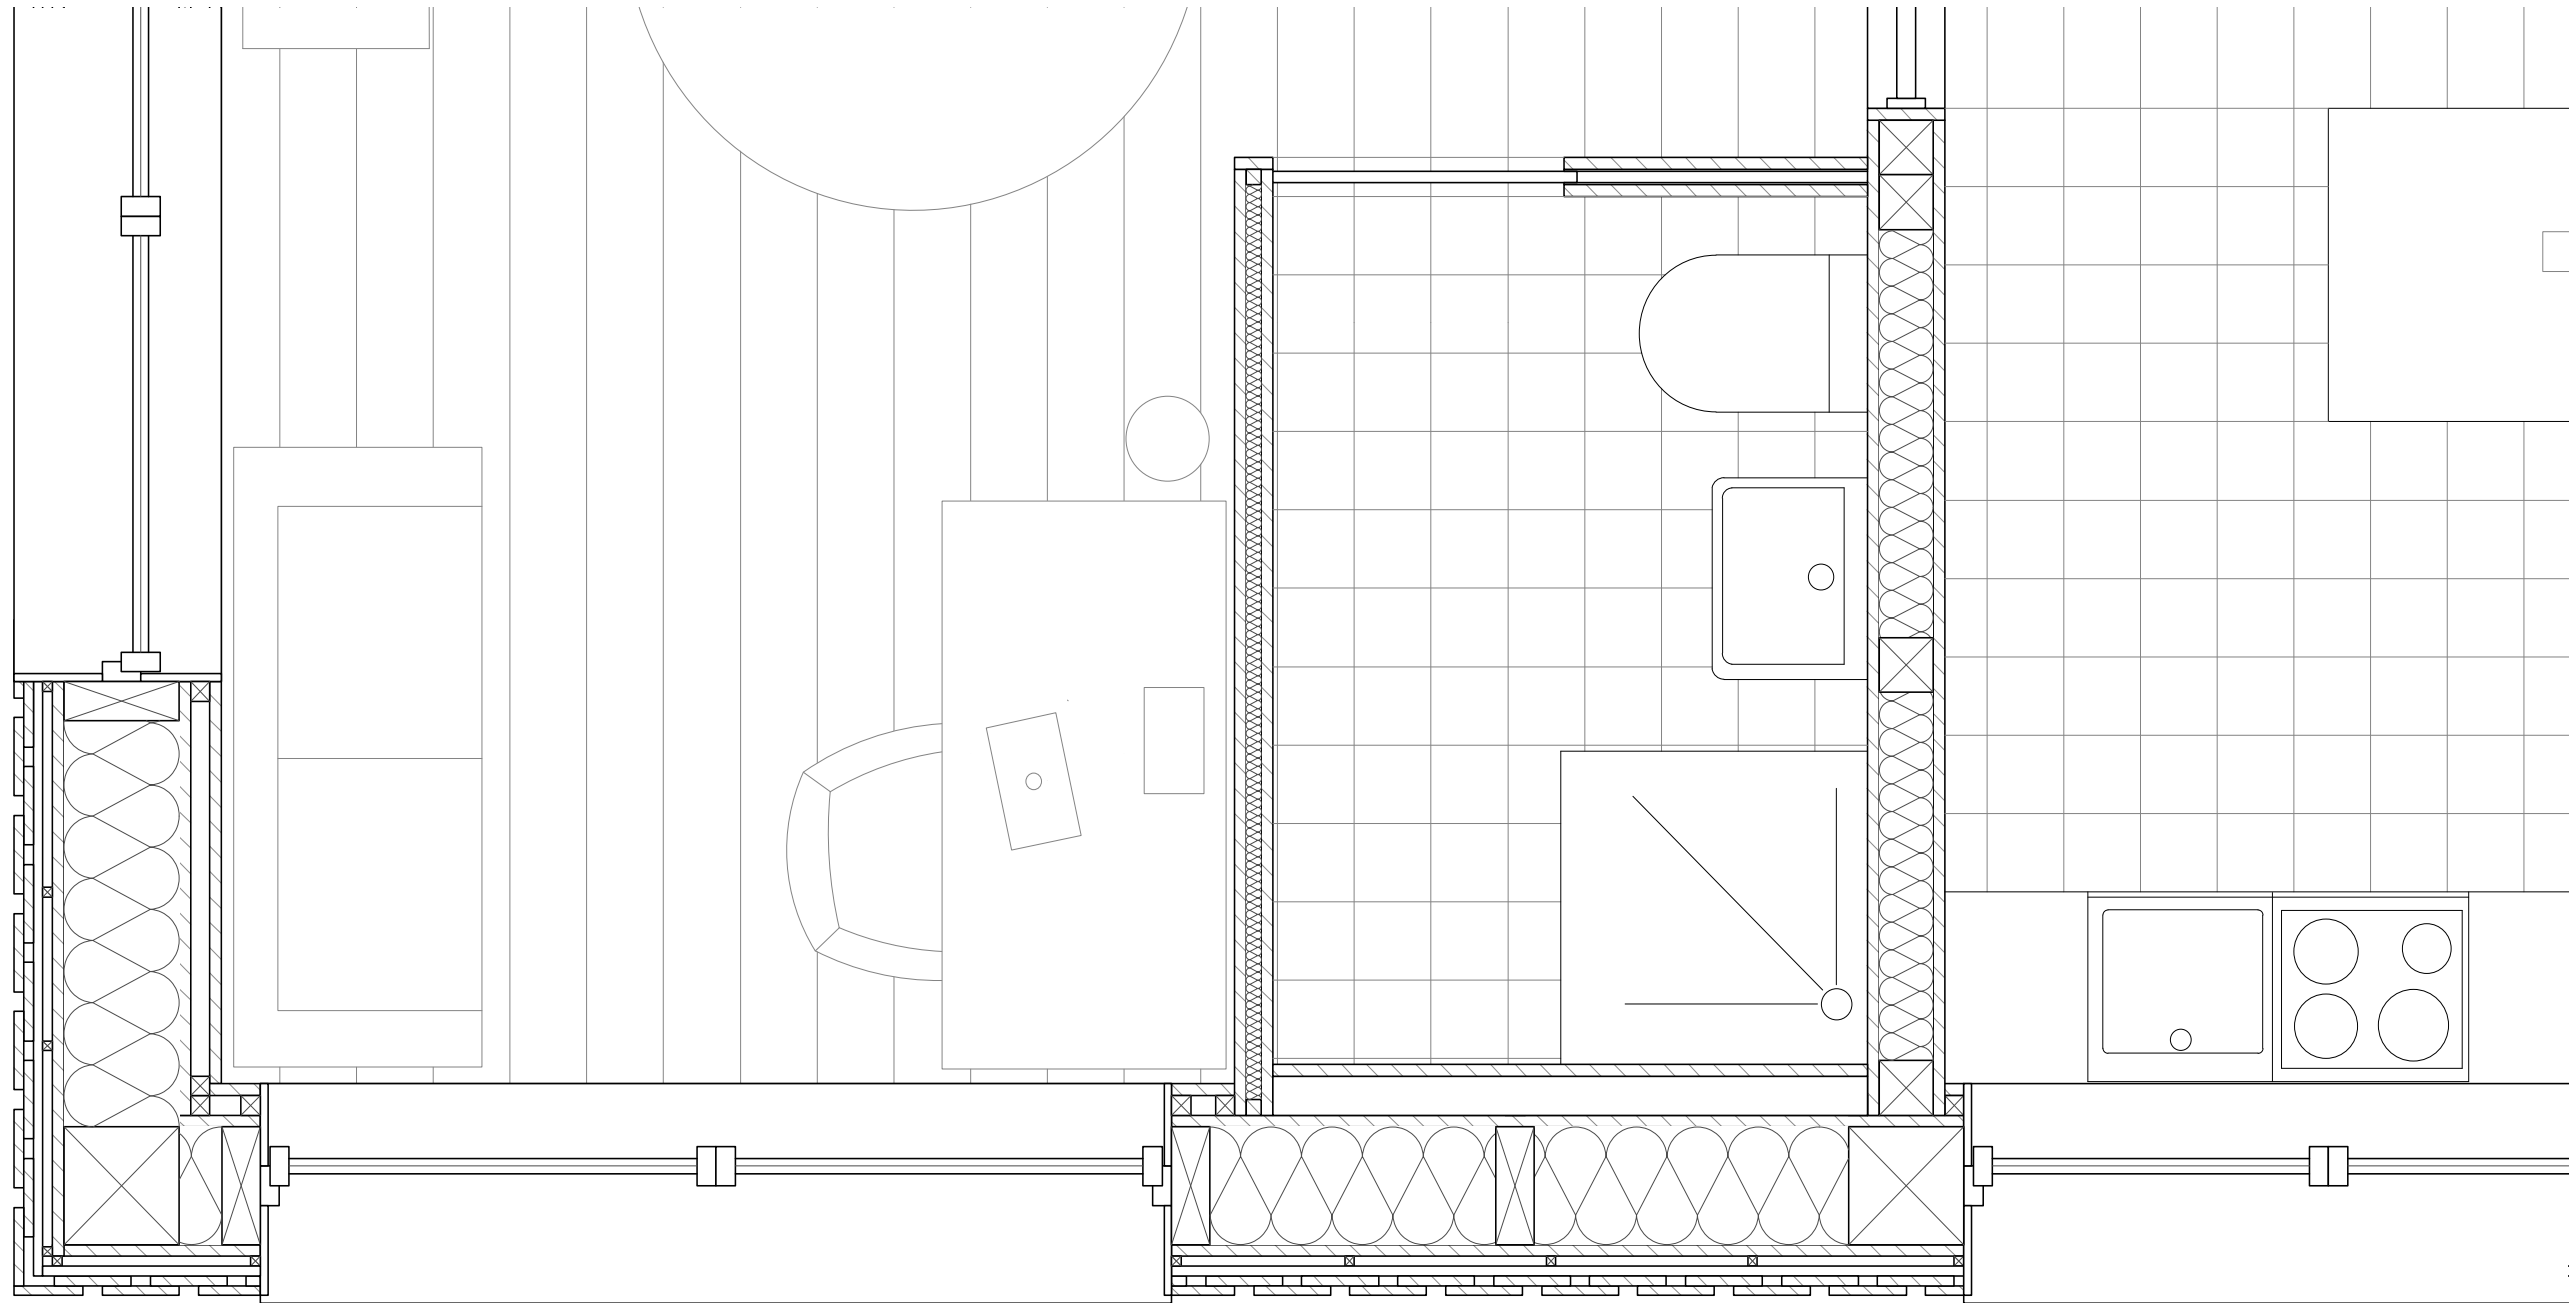

Plan détail 1:20

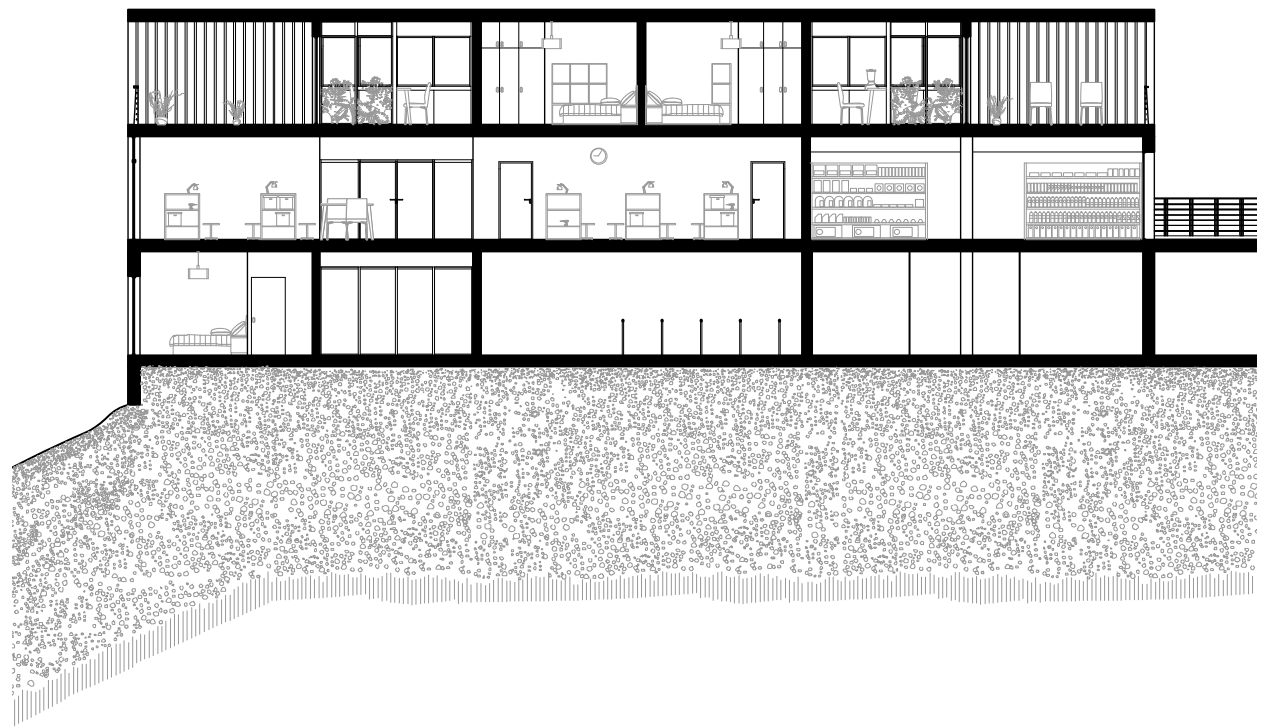


Coupe A-A 1:200

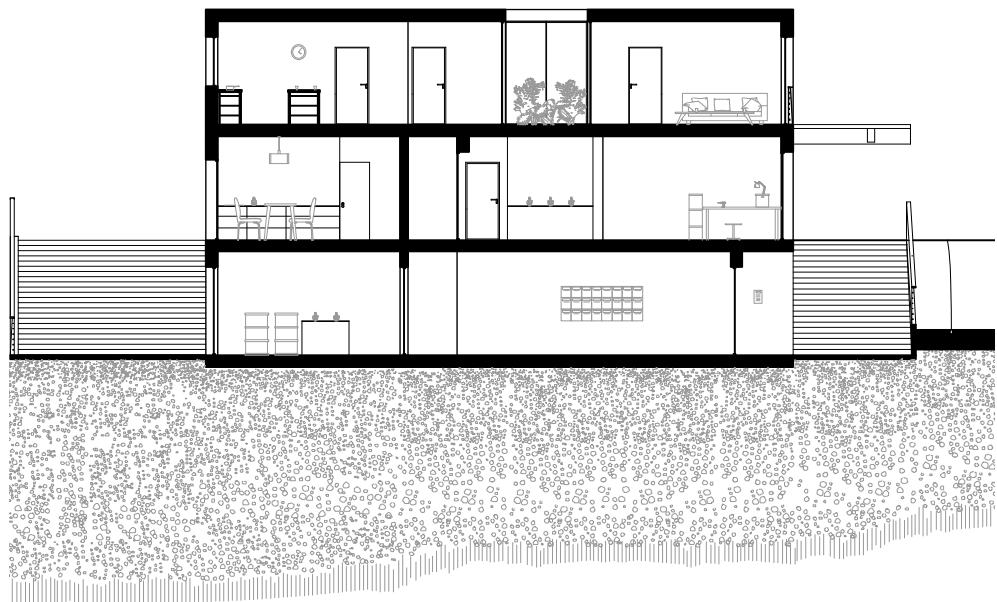

Coupe B-B 1:200



Élévation sud 1:200

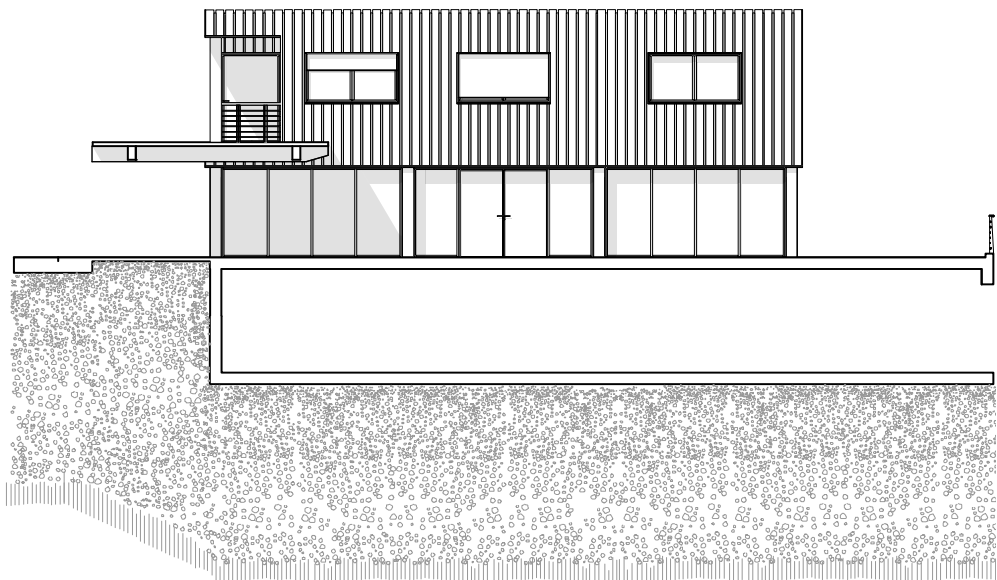

Élévation est 1:200