




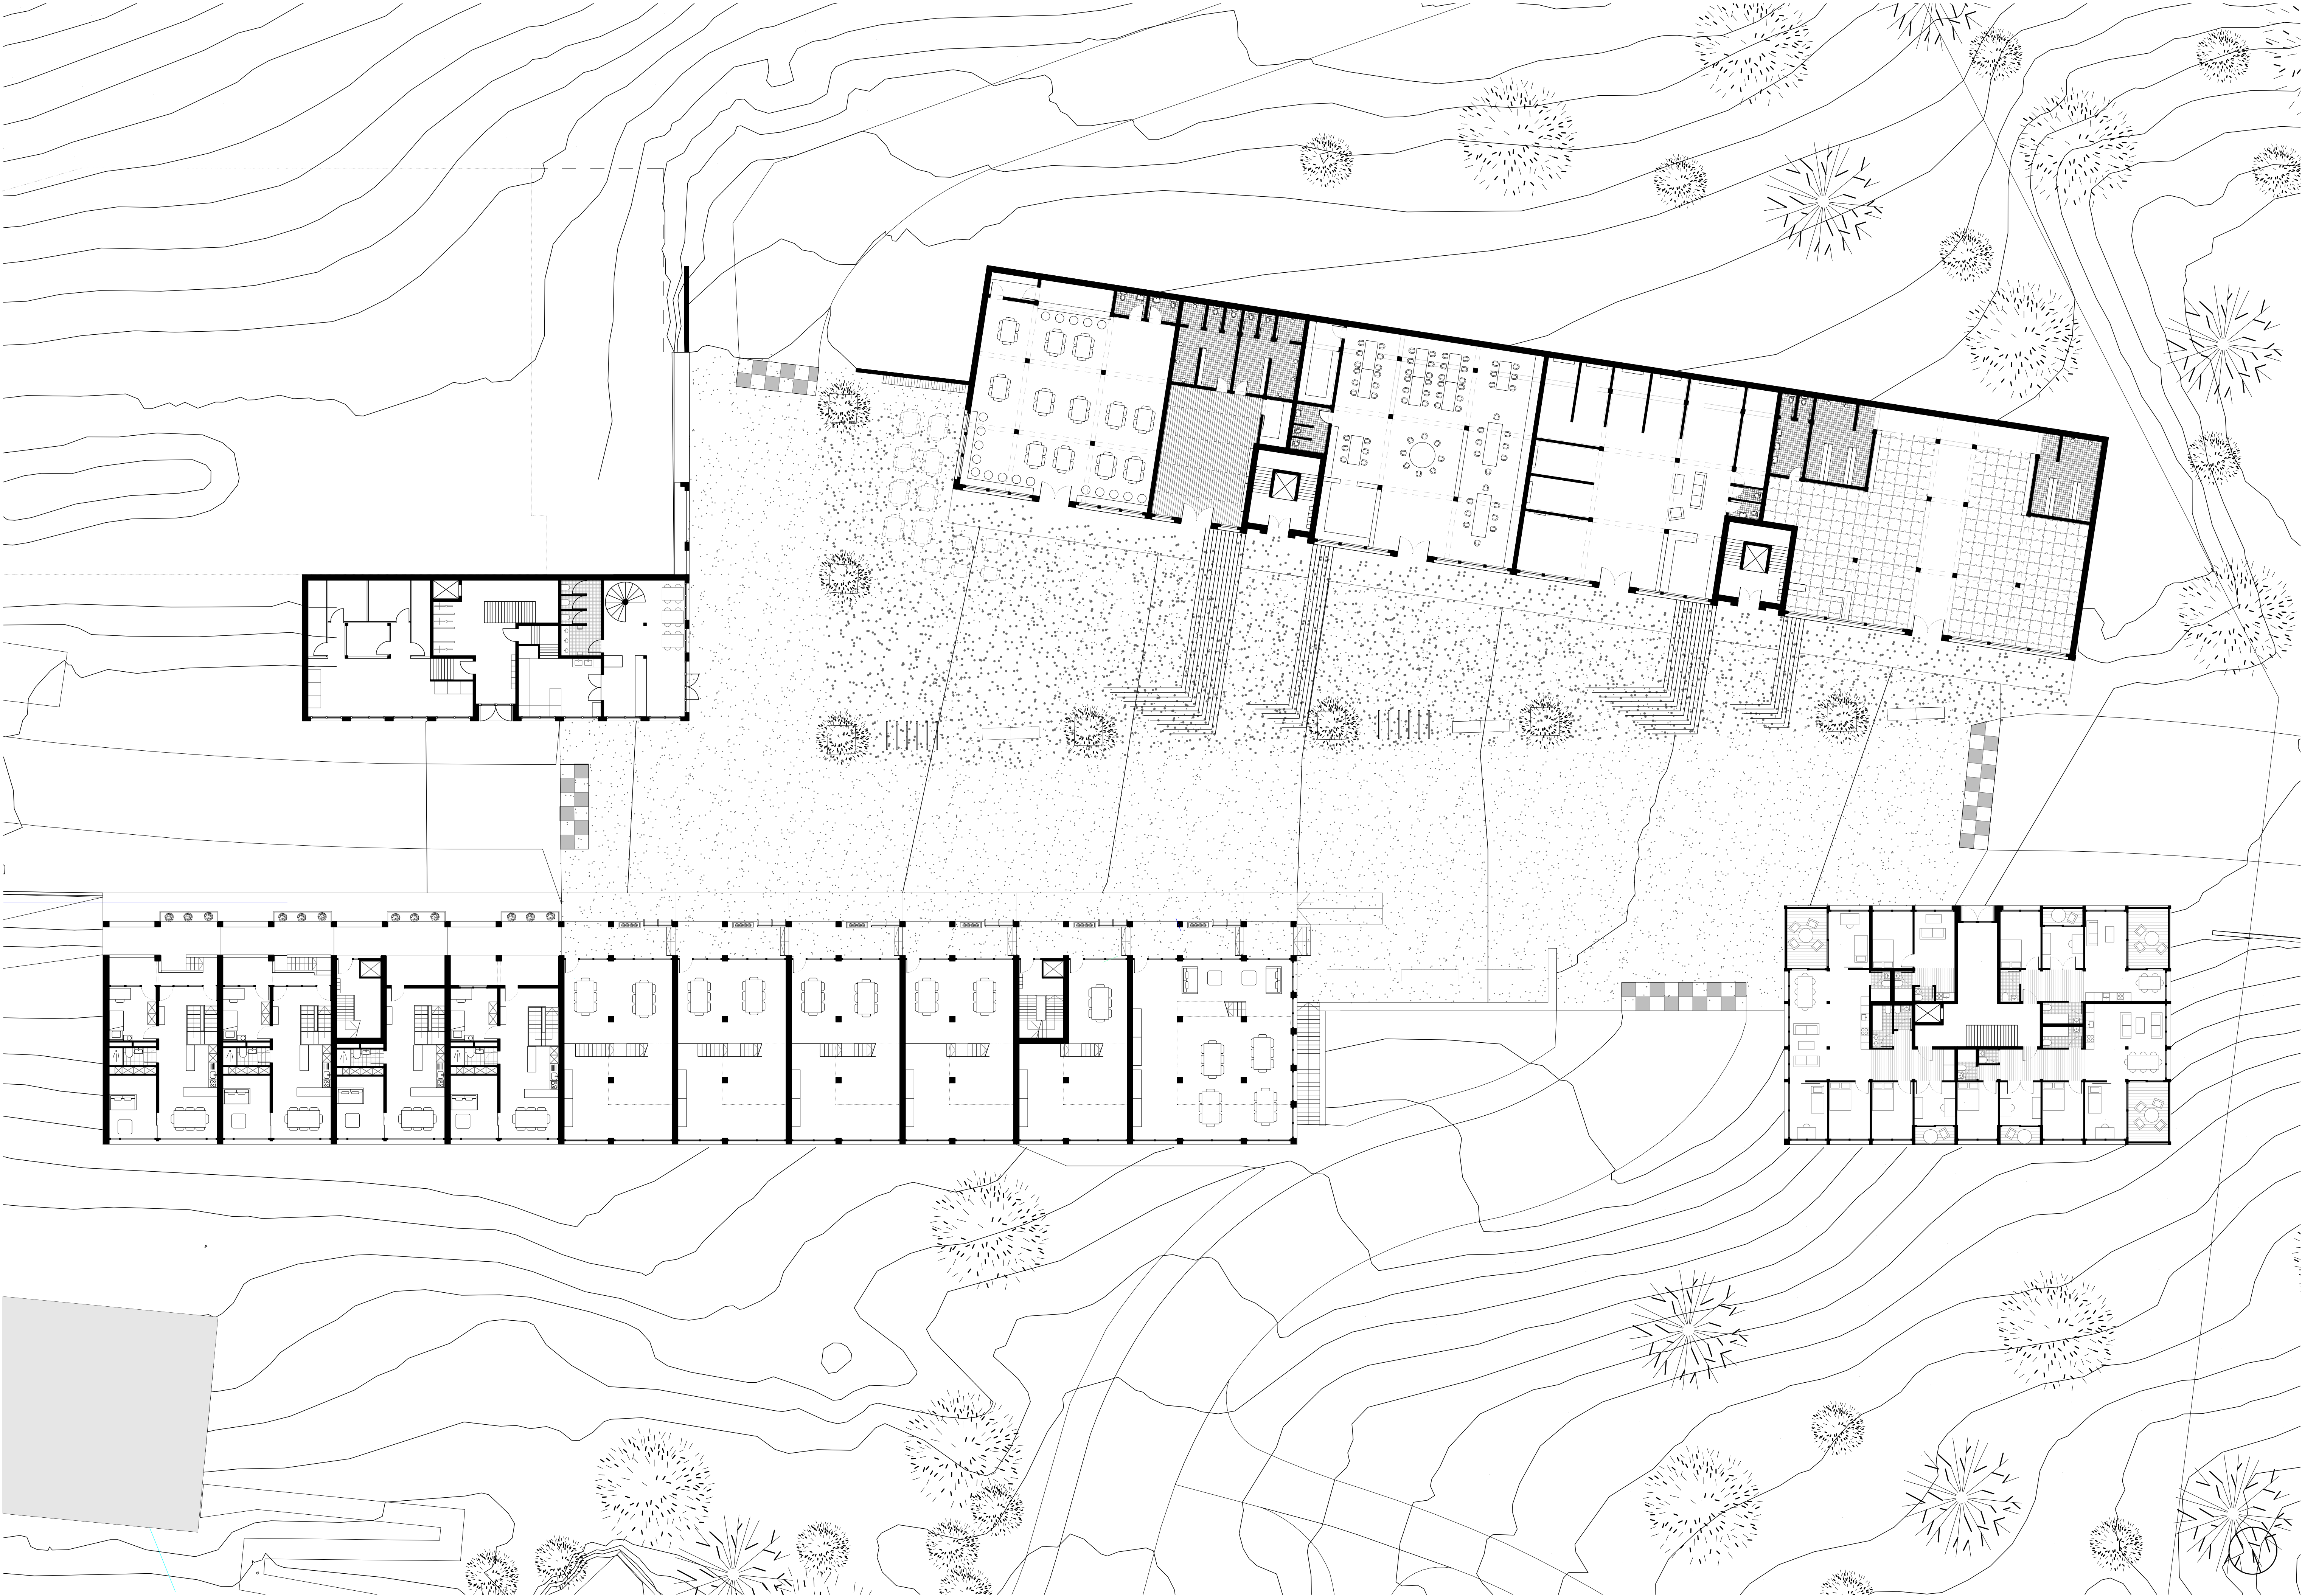

Plan des rez-de-chaussée 1:200

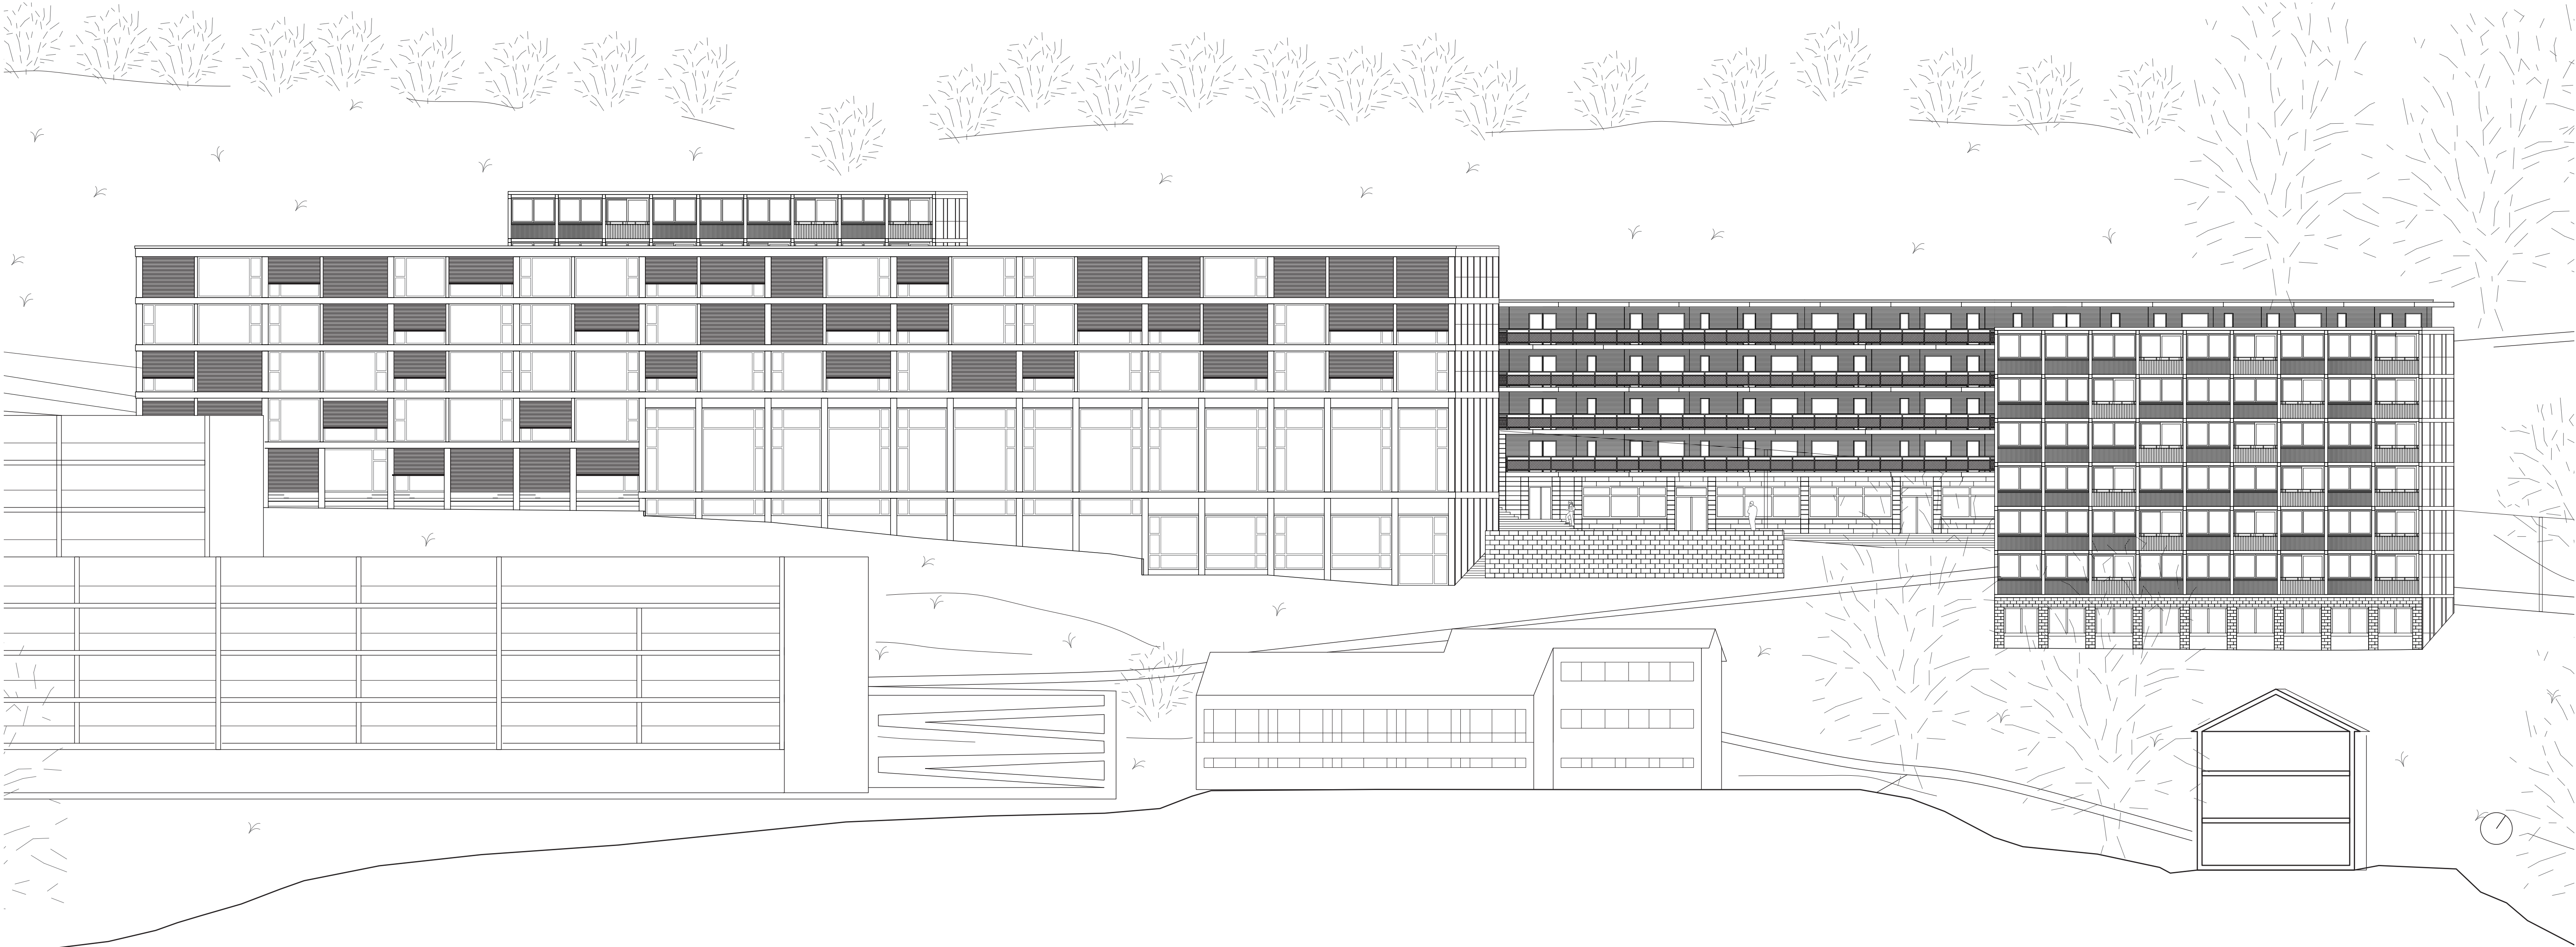

coupe longitudinale 1:200

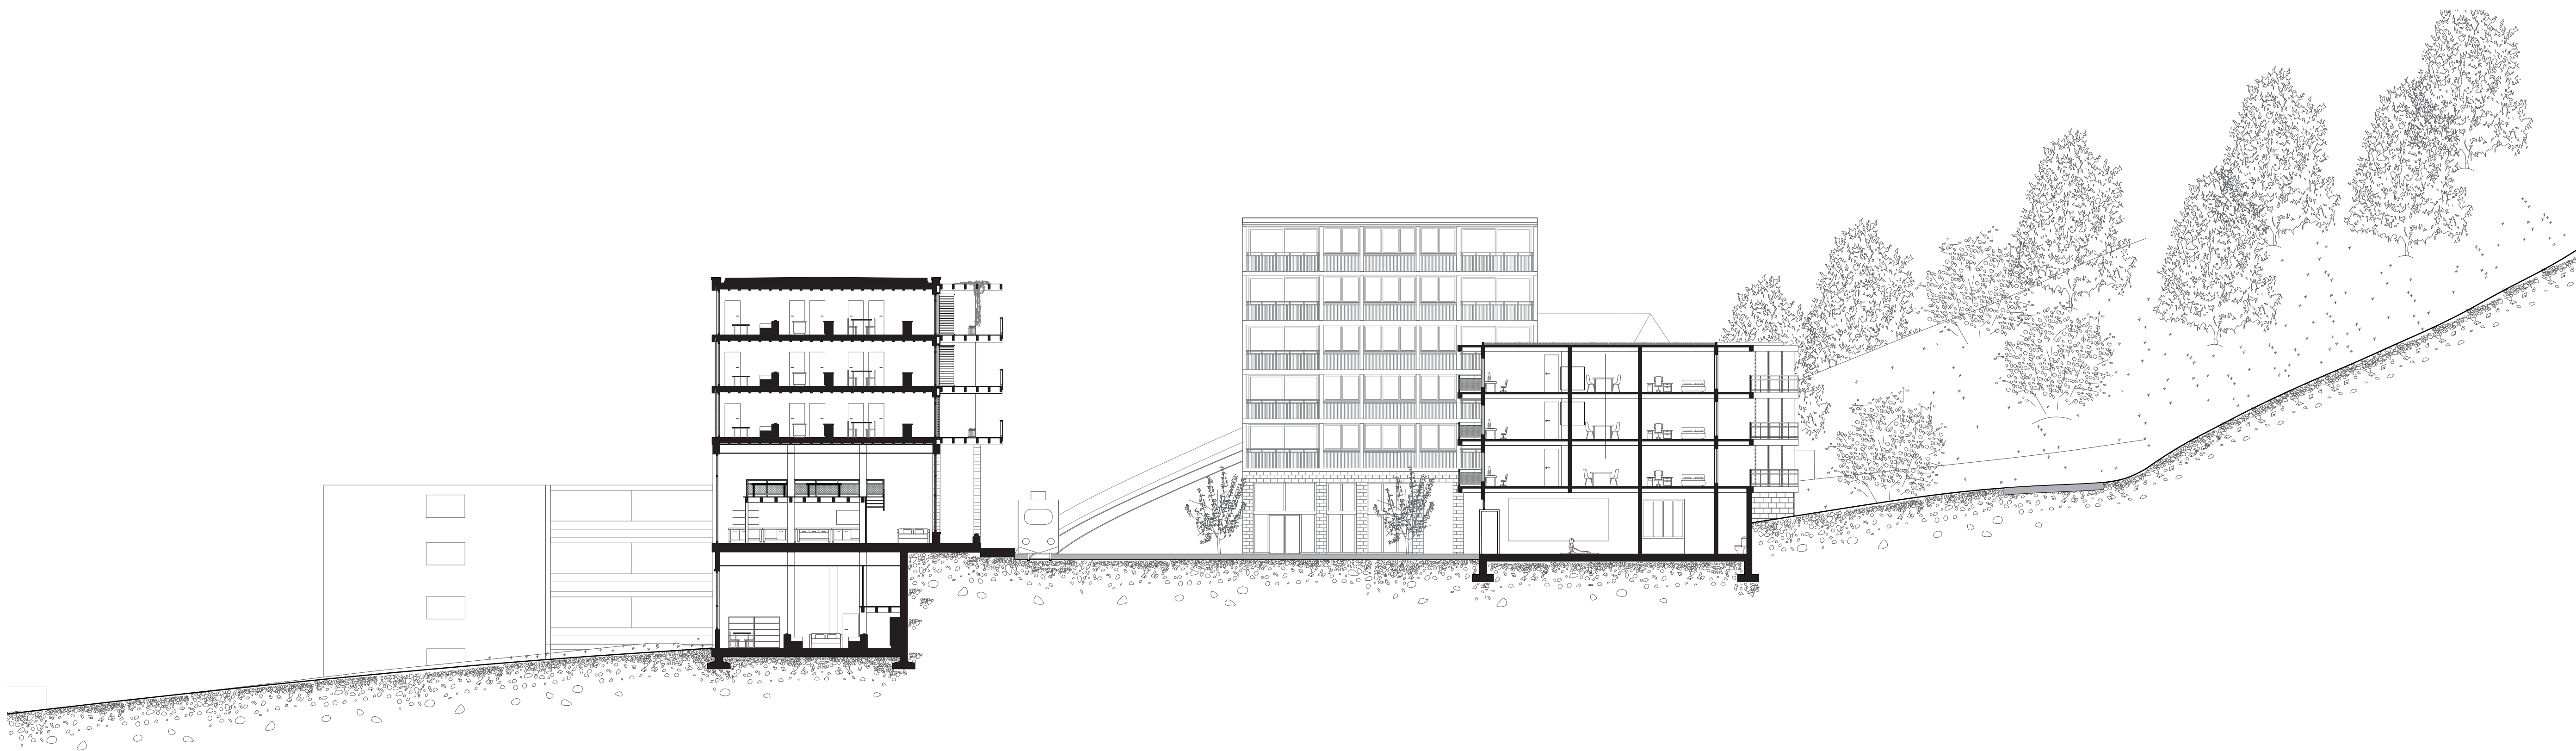

coupe transversale 1:200