



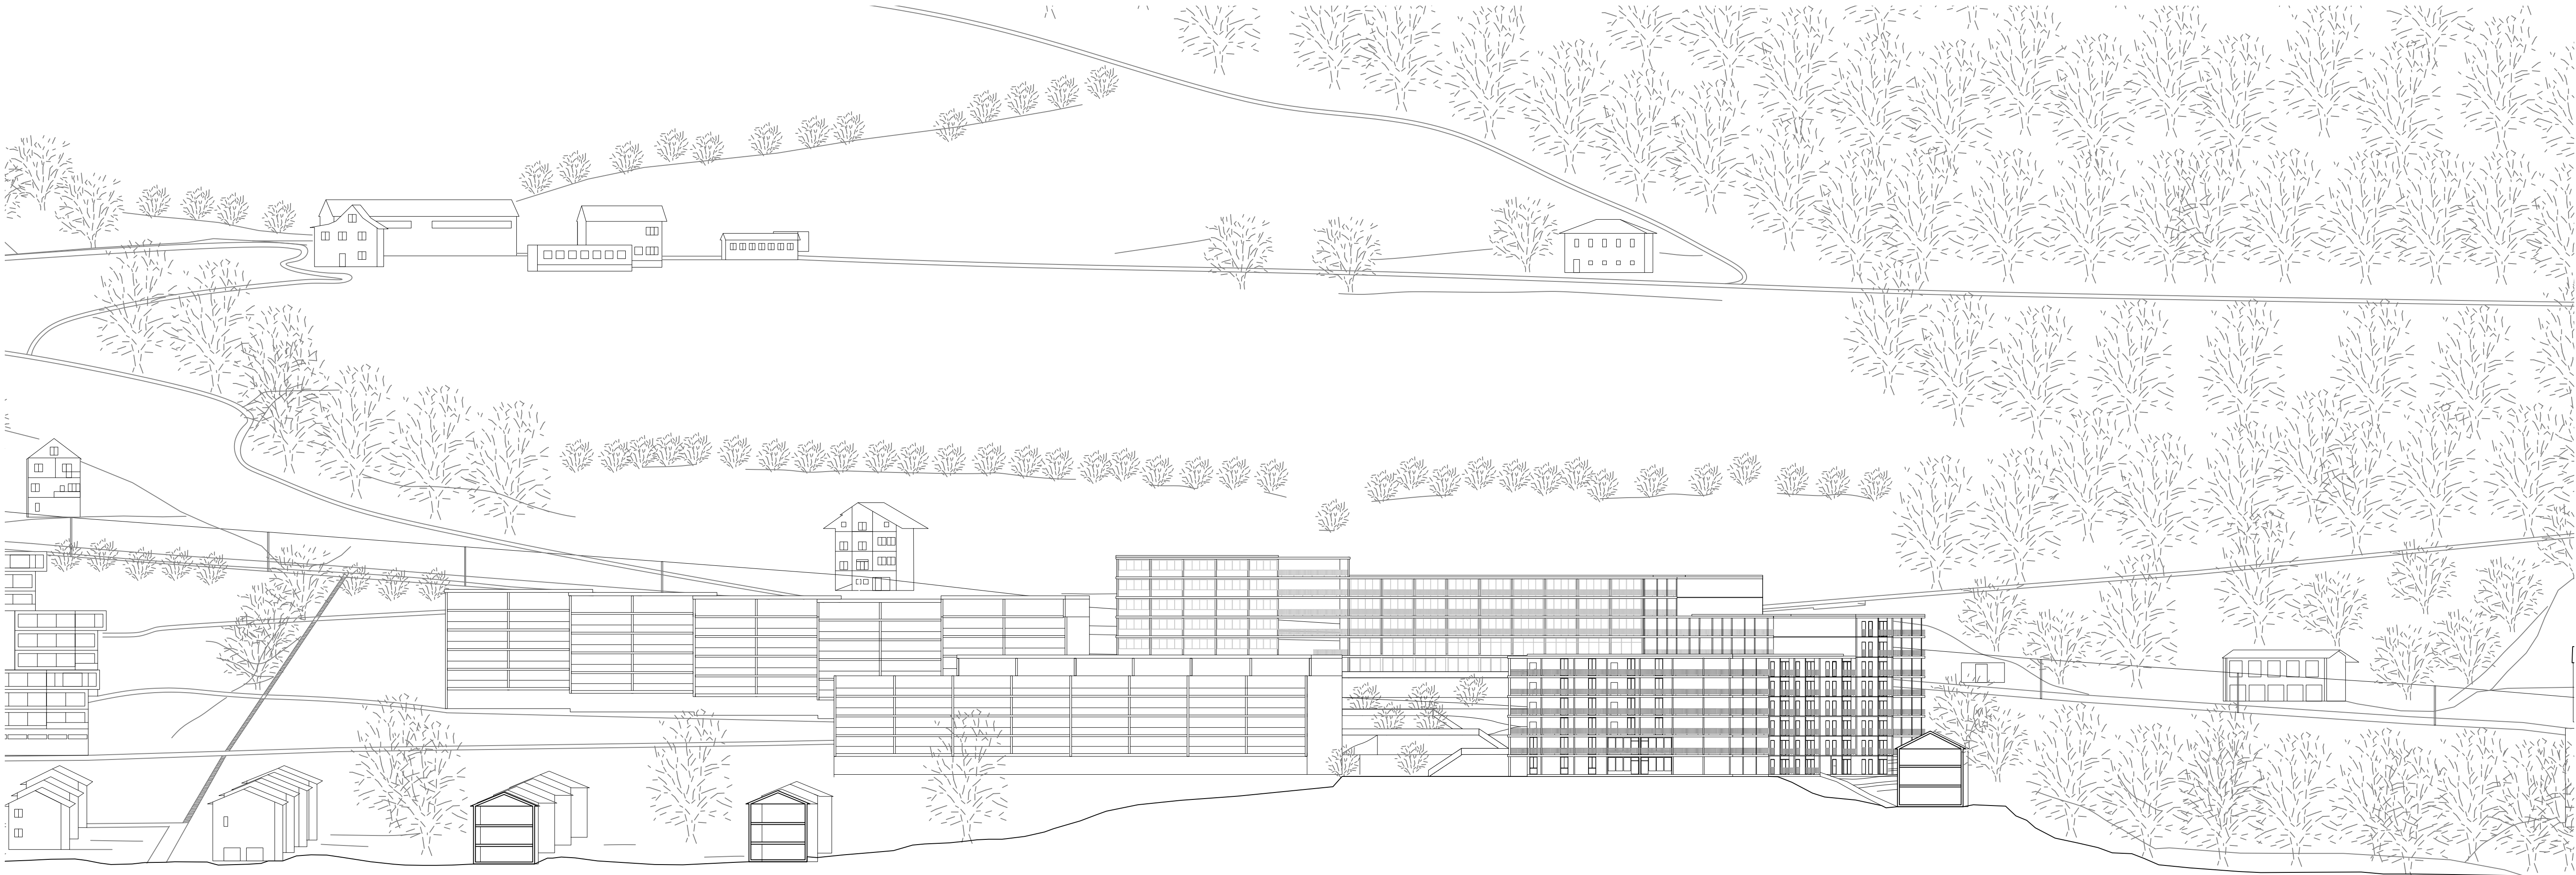

Elevation 1:500

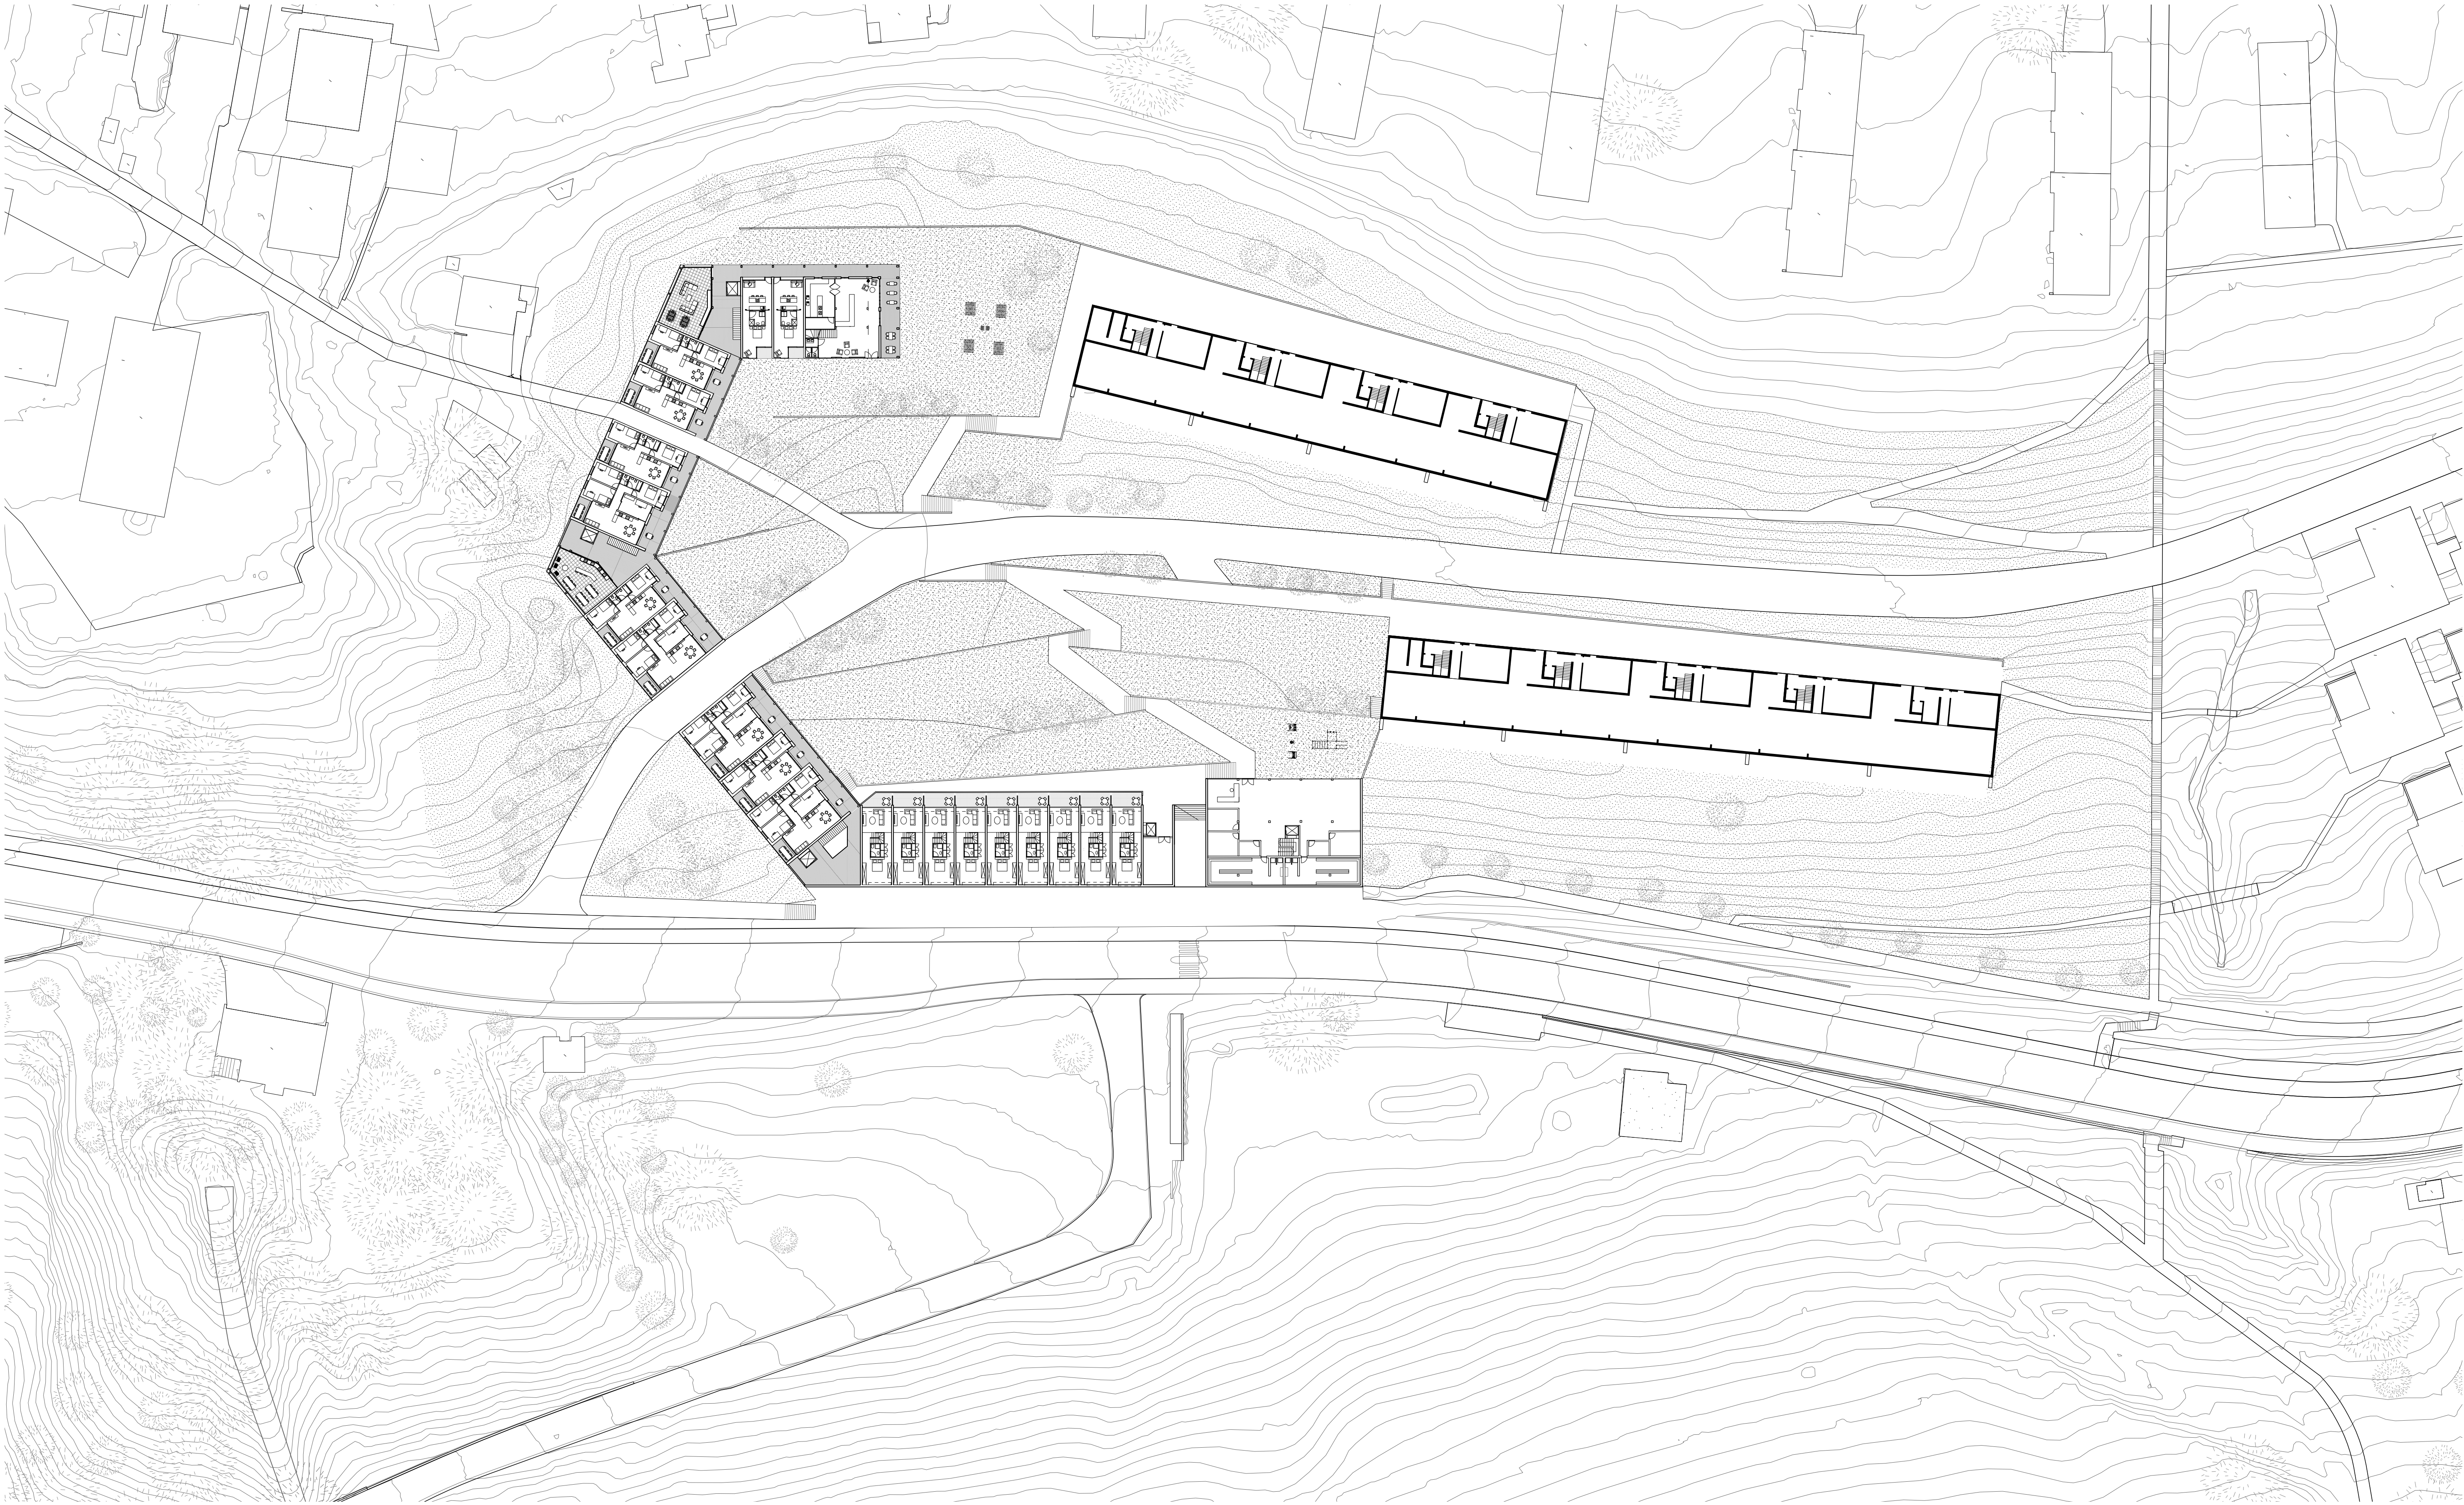

Plan des rez de chaussée 1:500



Plan niveau quai 1:500