





élévation façade sud 1:100




photomontage depuis la terrasse sud




schéma jour-nuit

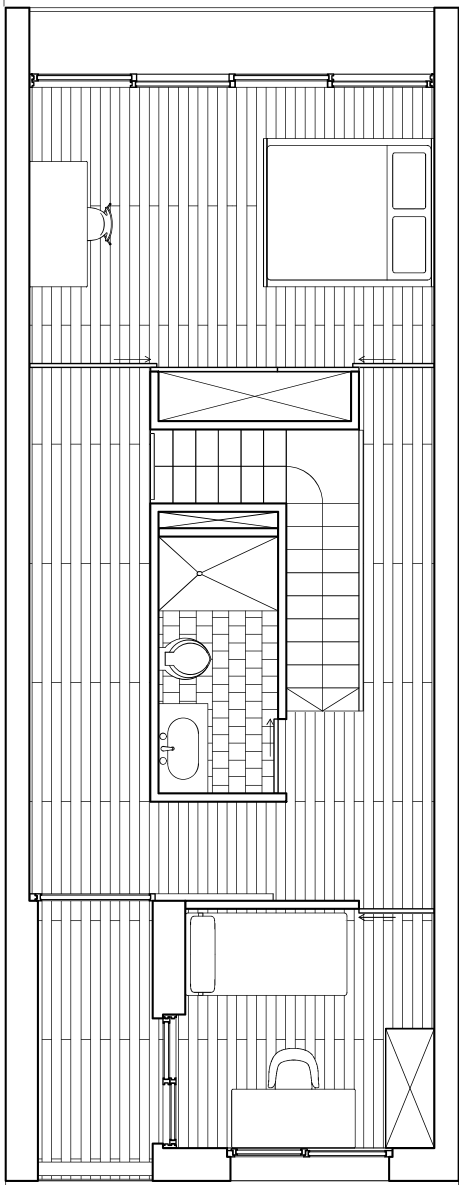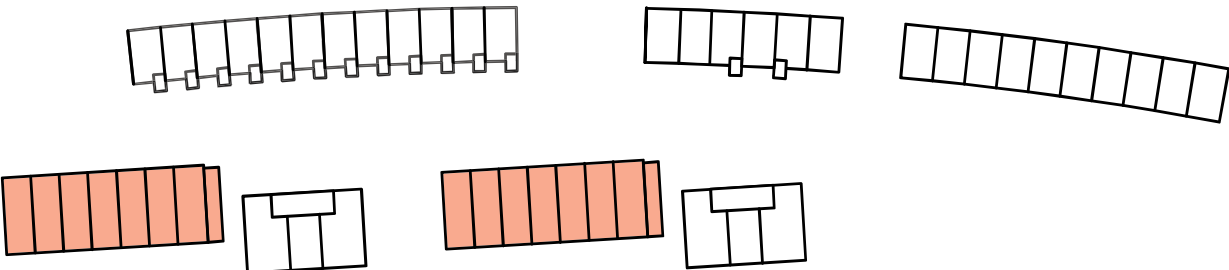

plan typé R+1 1:100

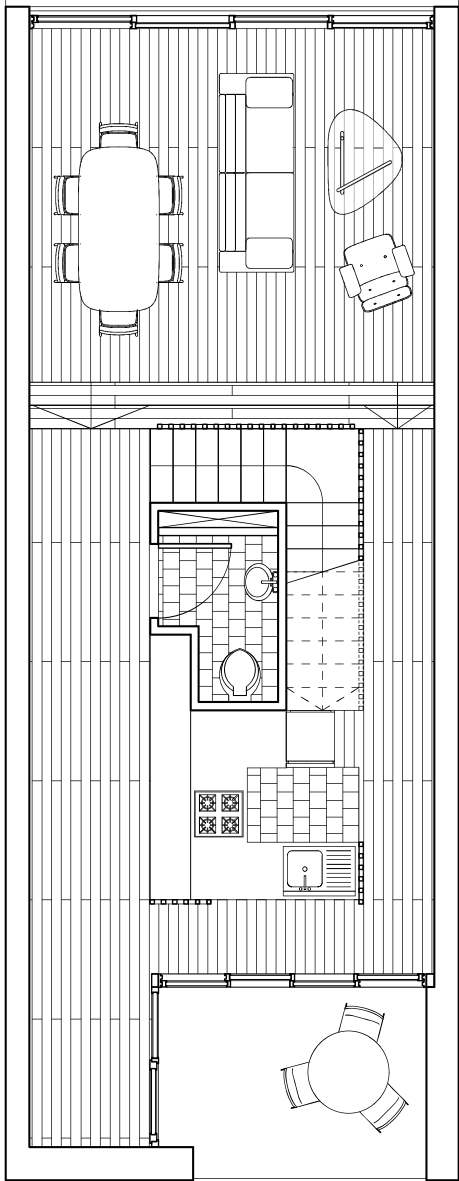

plan typé R0 1:100

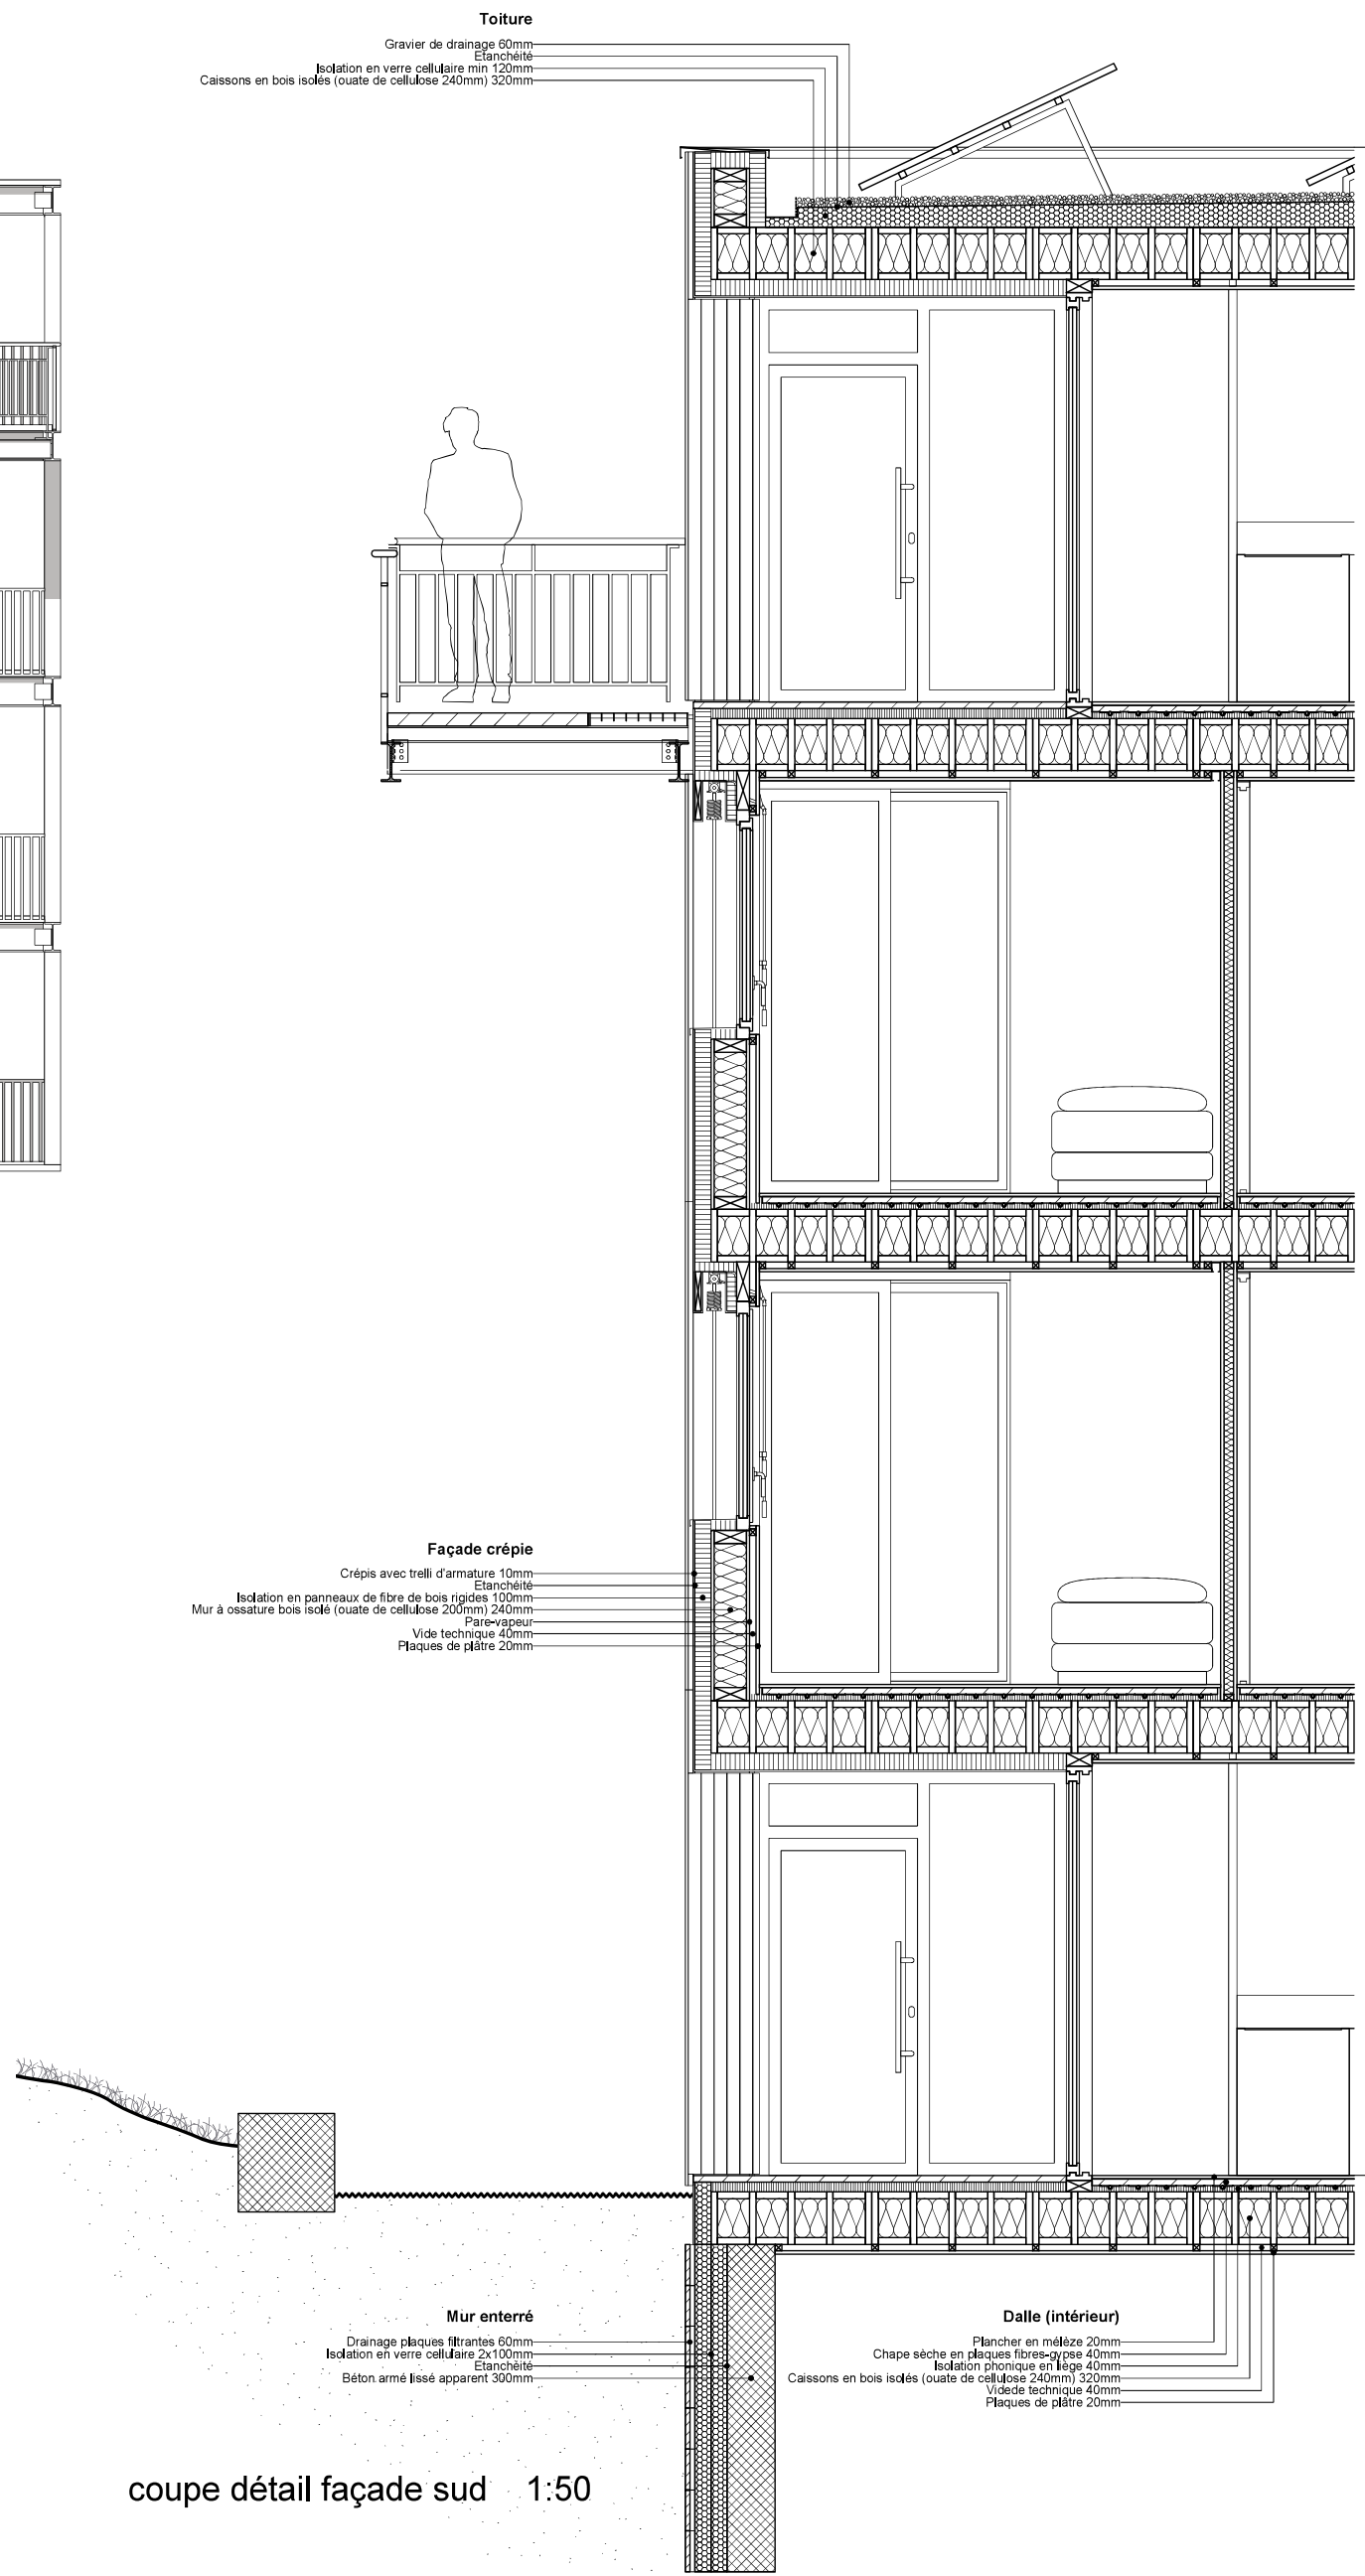


coupe détail façade sud 1:50

détail structurel (ext) 1:50


détail structurel (int) 1:50



élévation façade sud 1:50

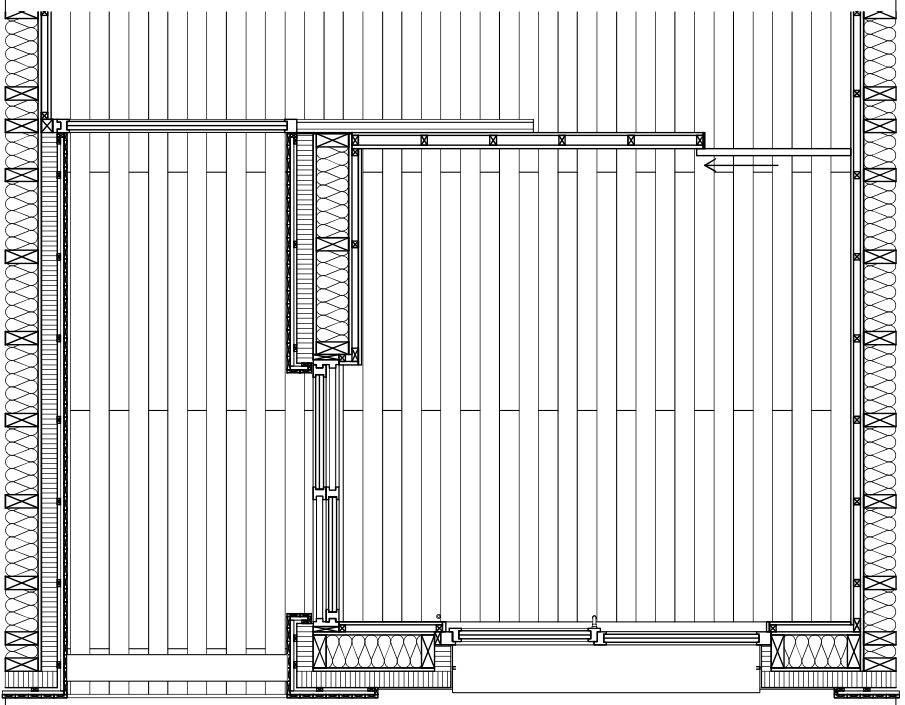

plan façade sud R+1 1:50

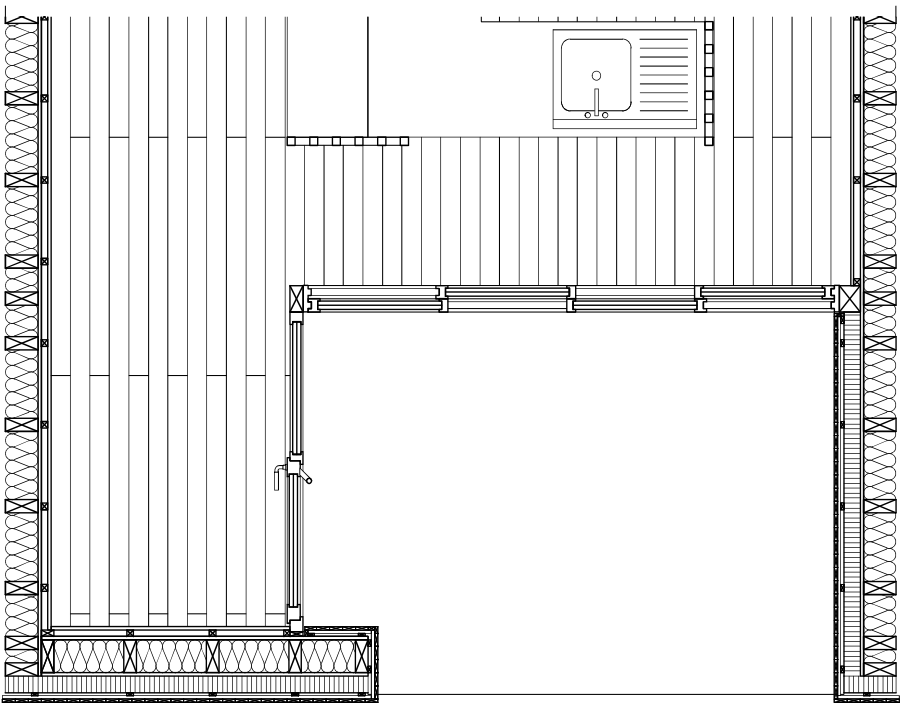

plan façade sud R0 1:50