


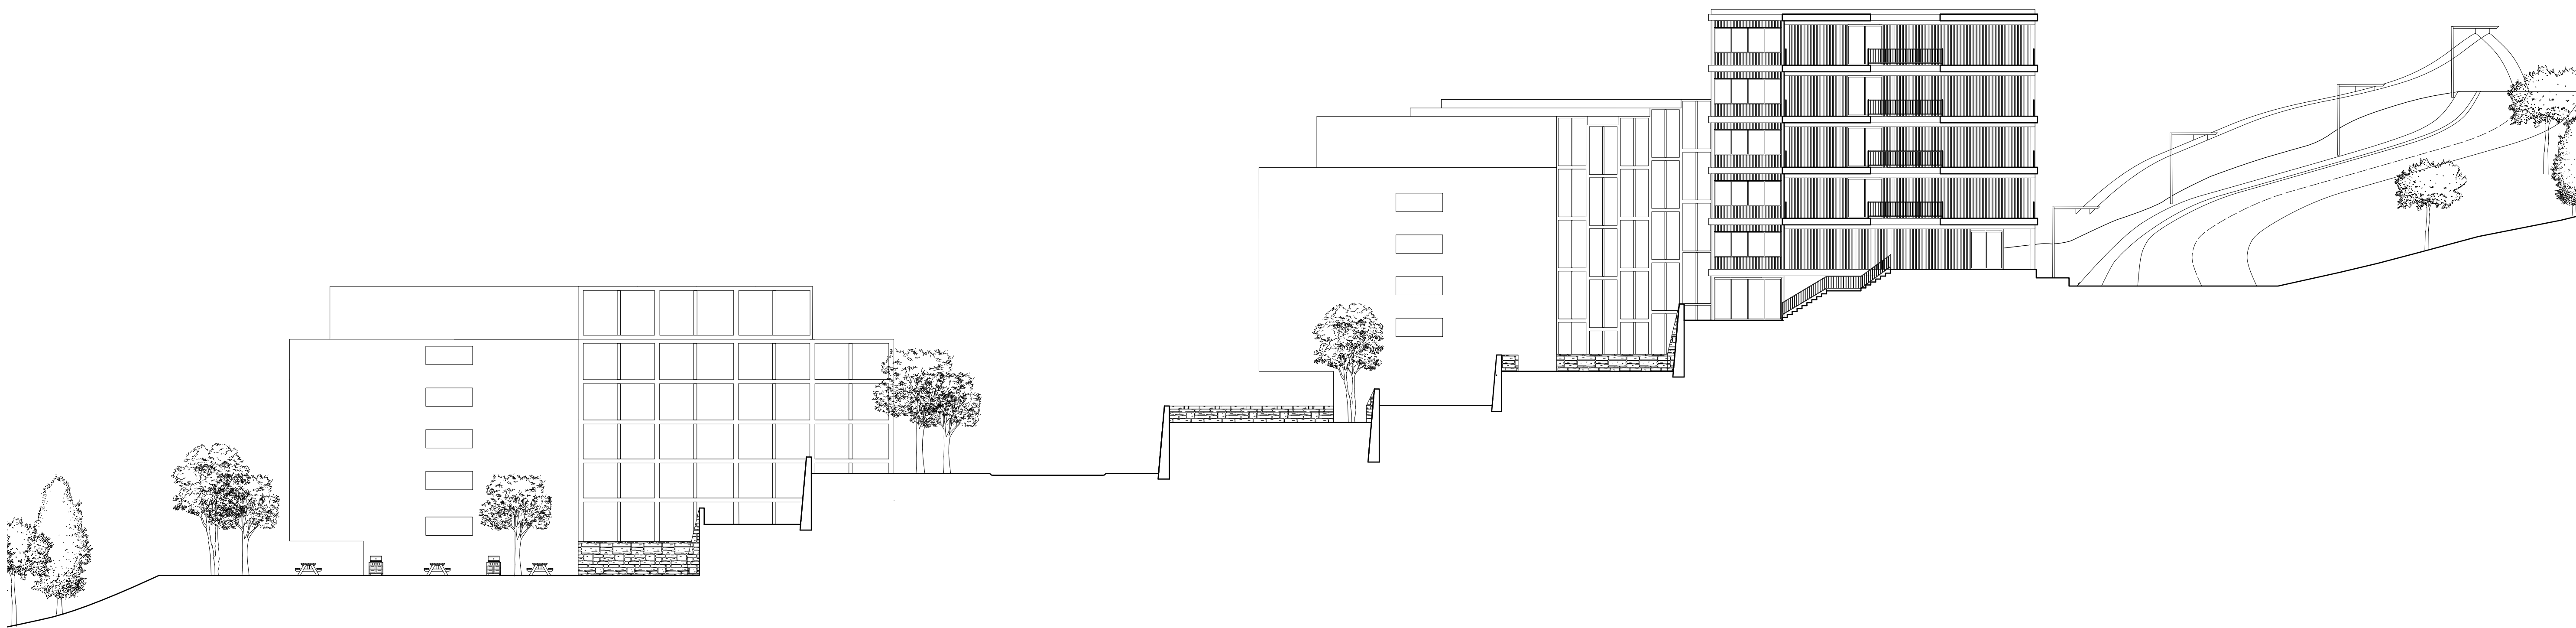
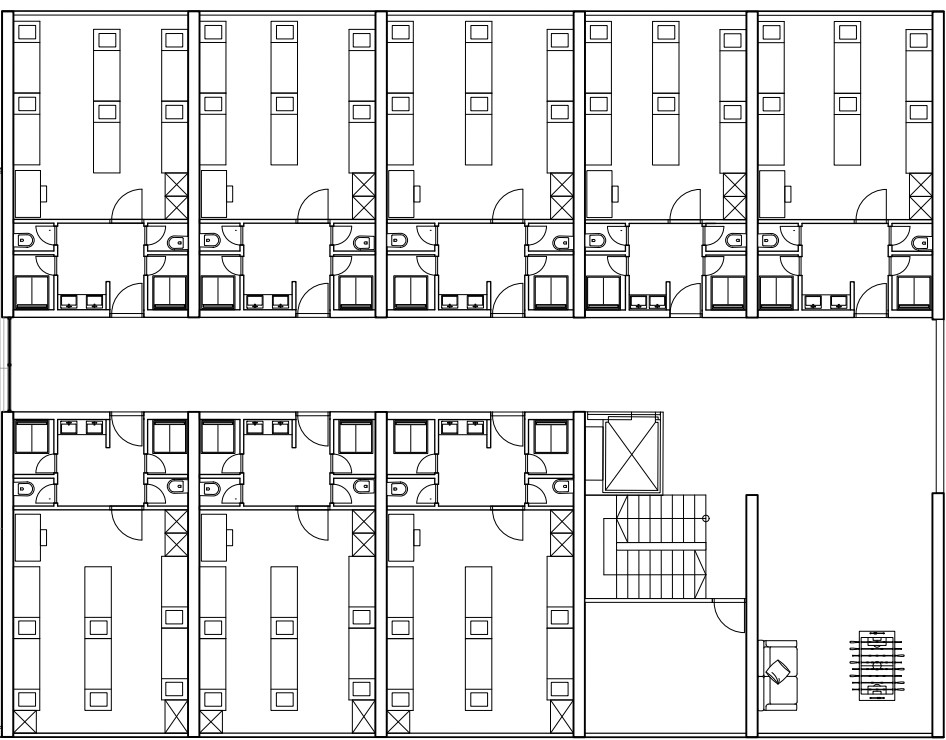


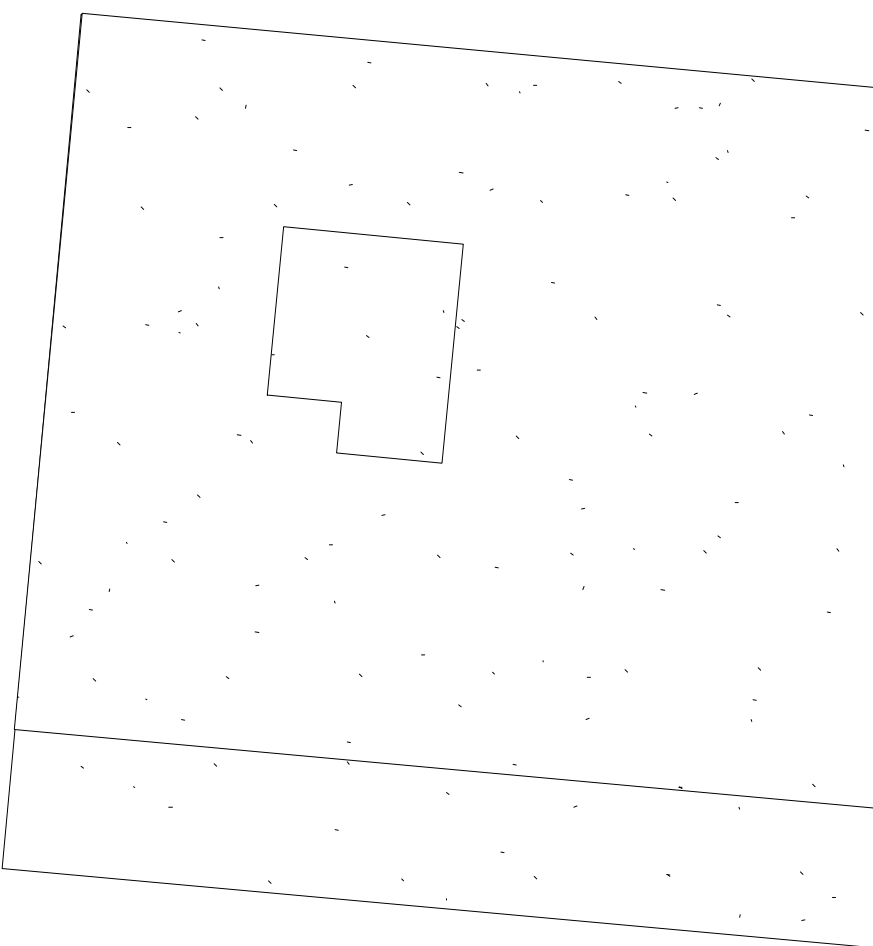

Coupe est 1:200

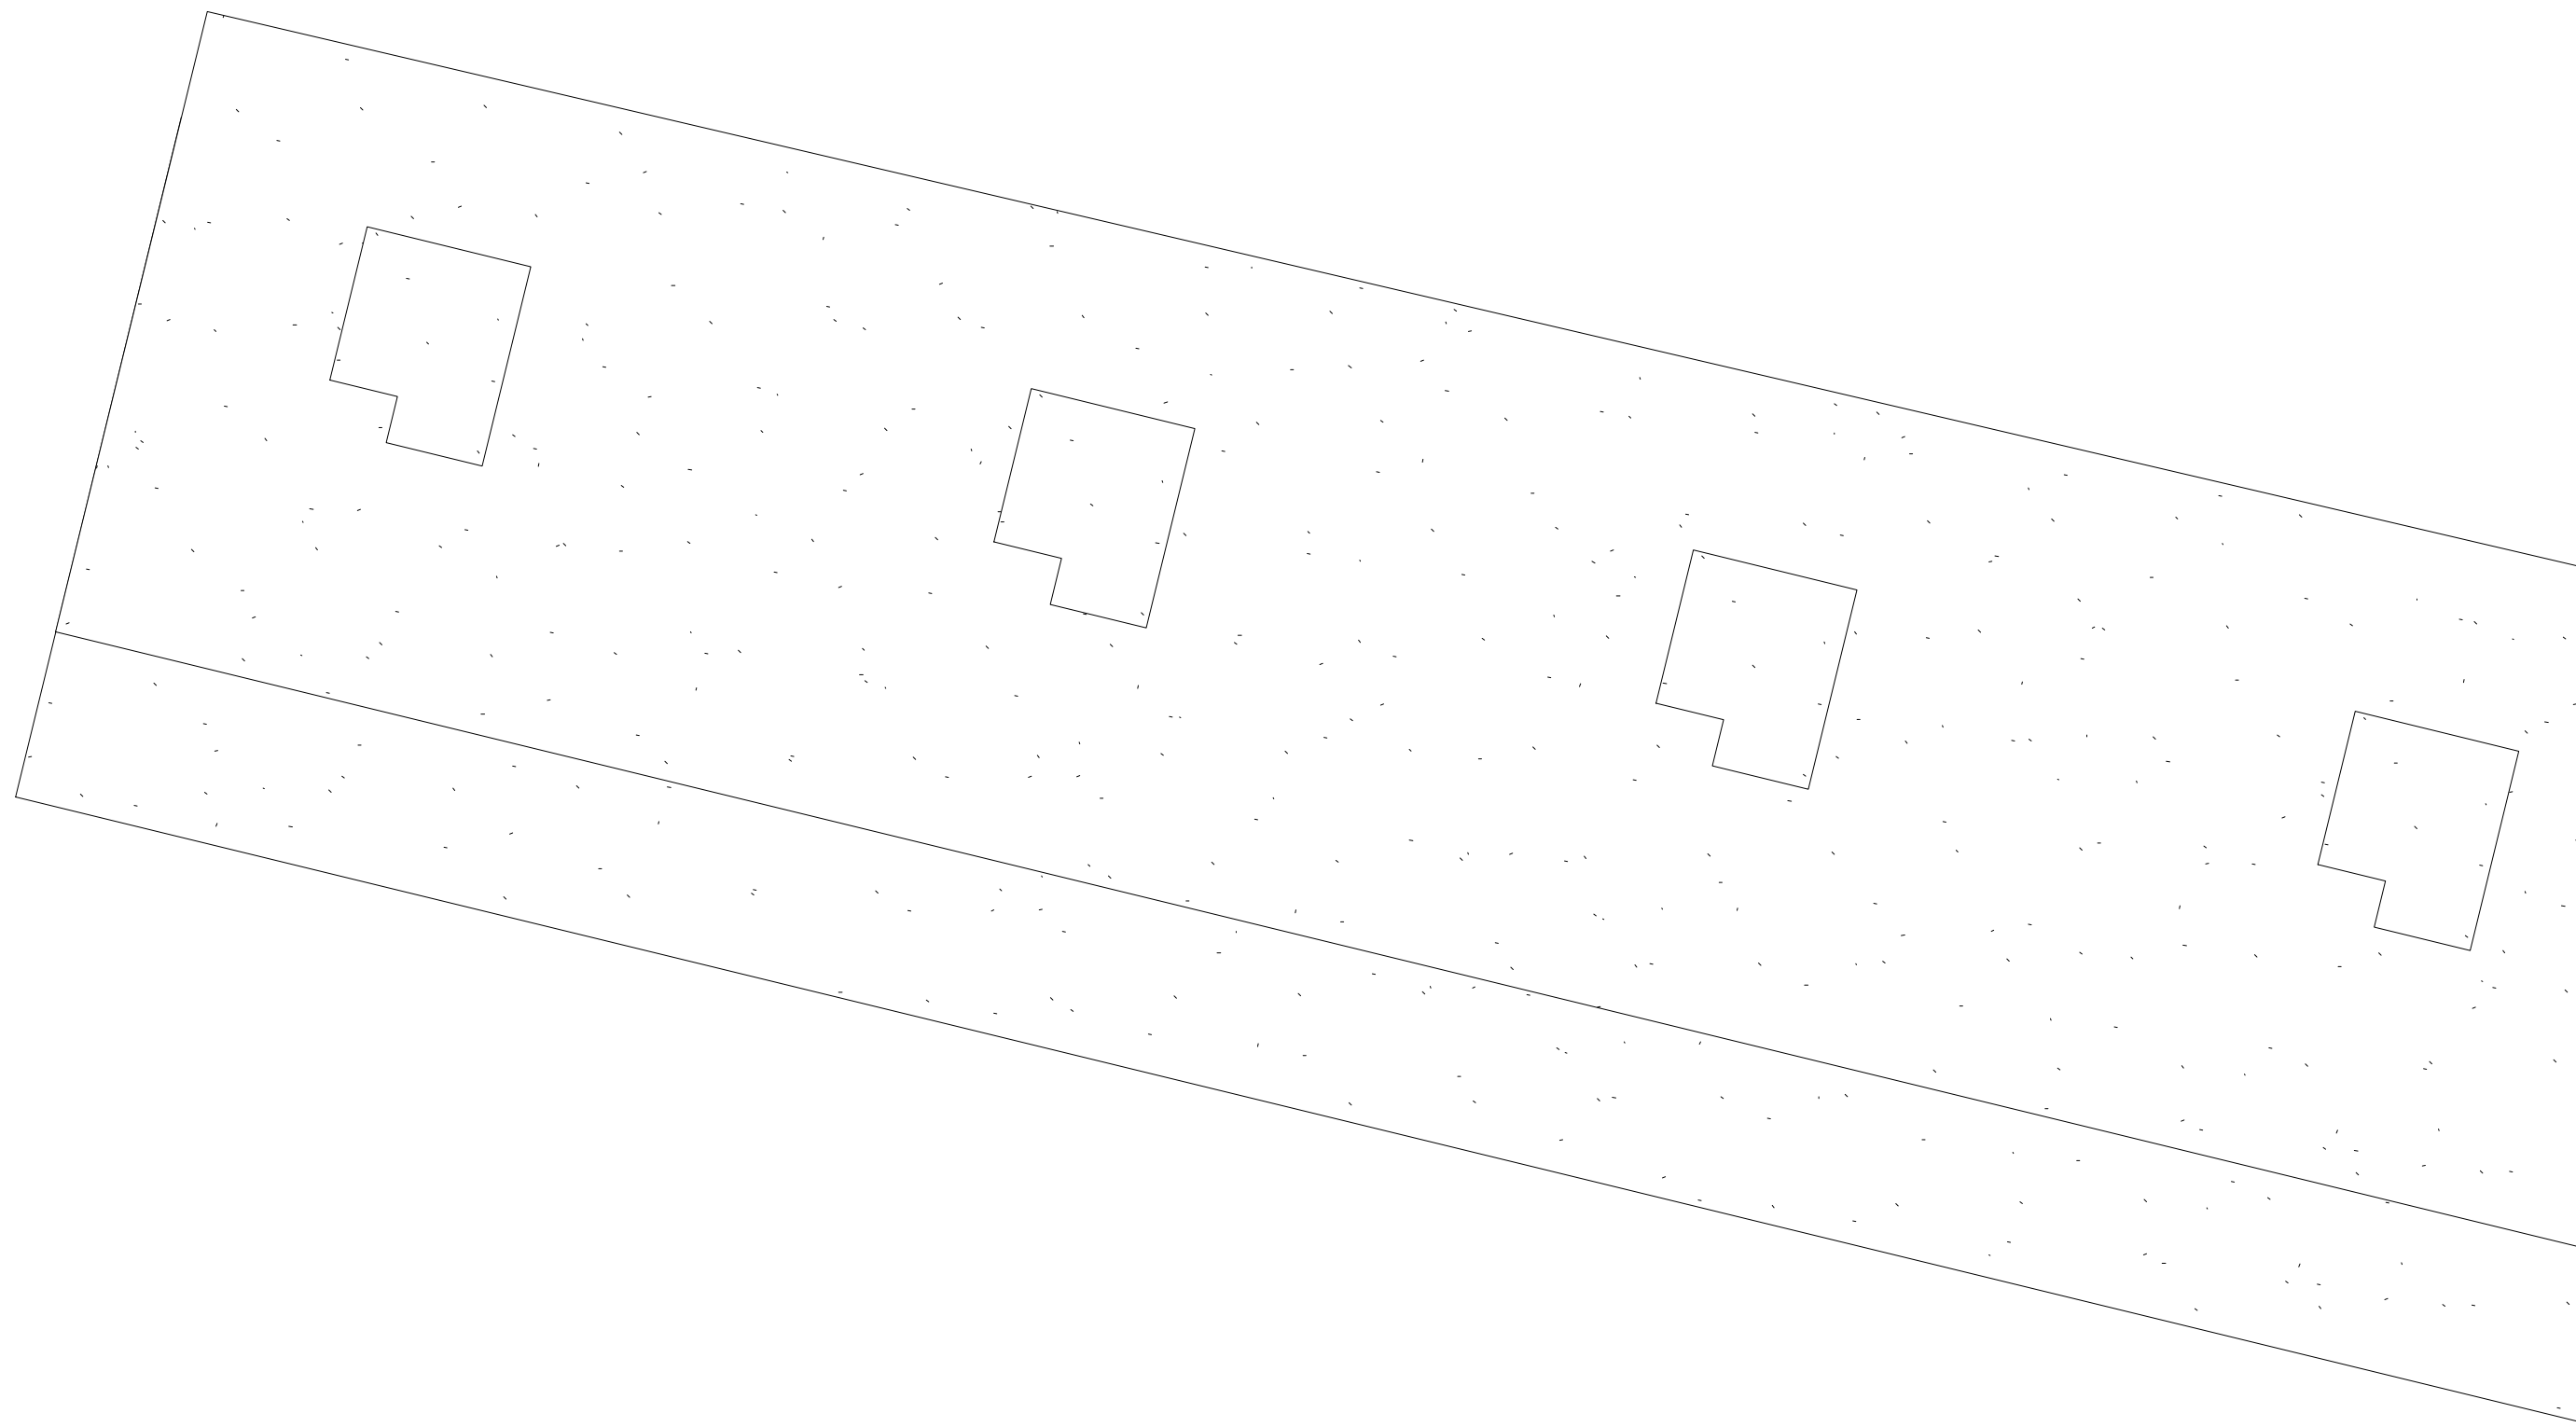

Coupe ouest 1:200

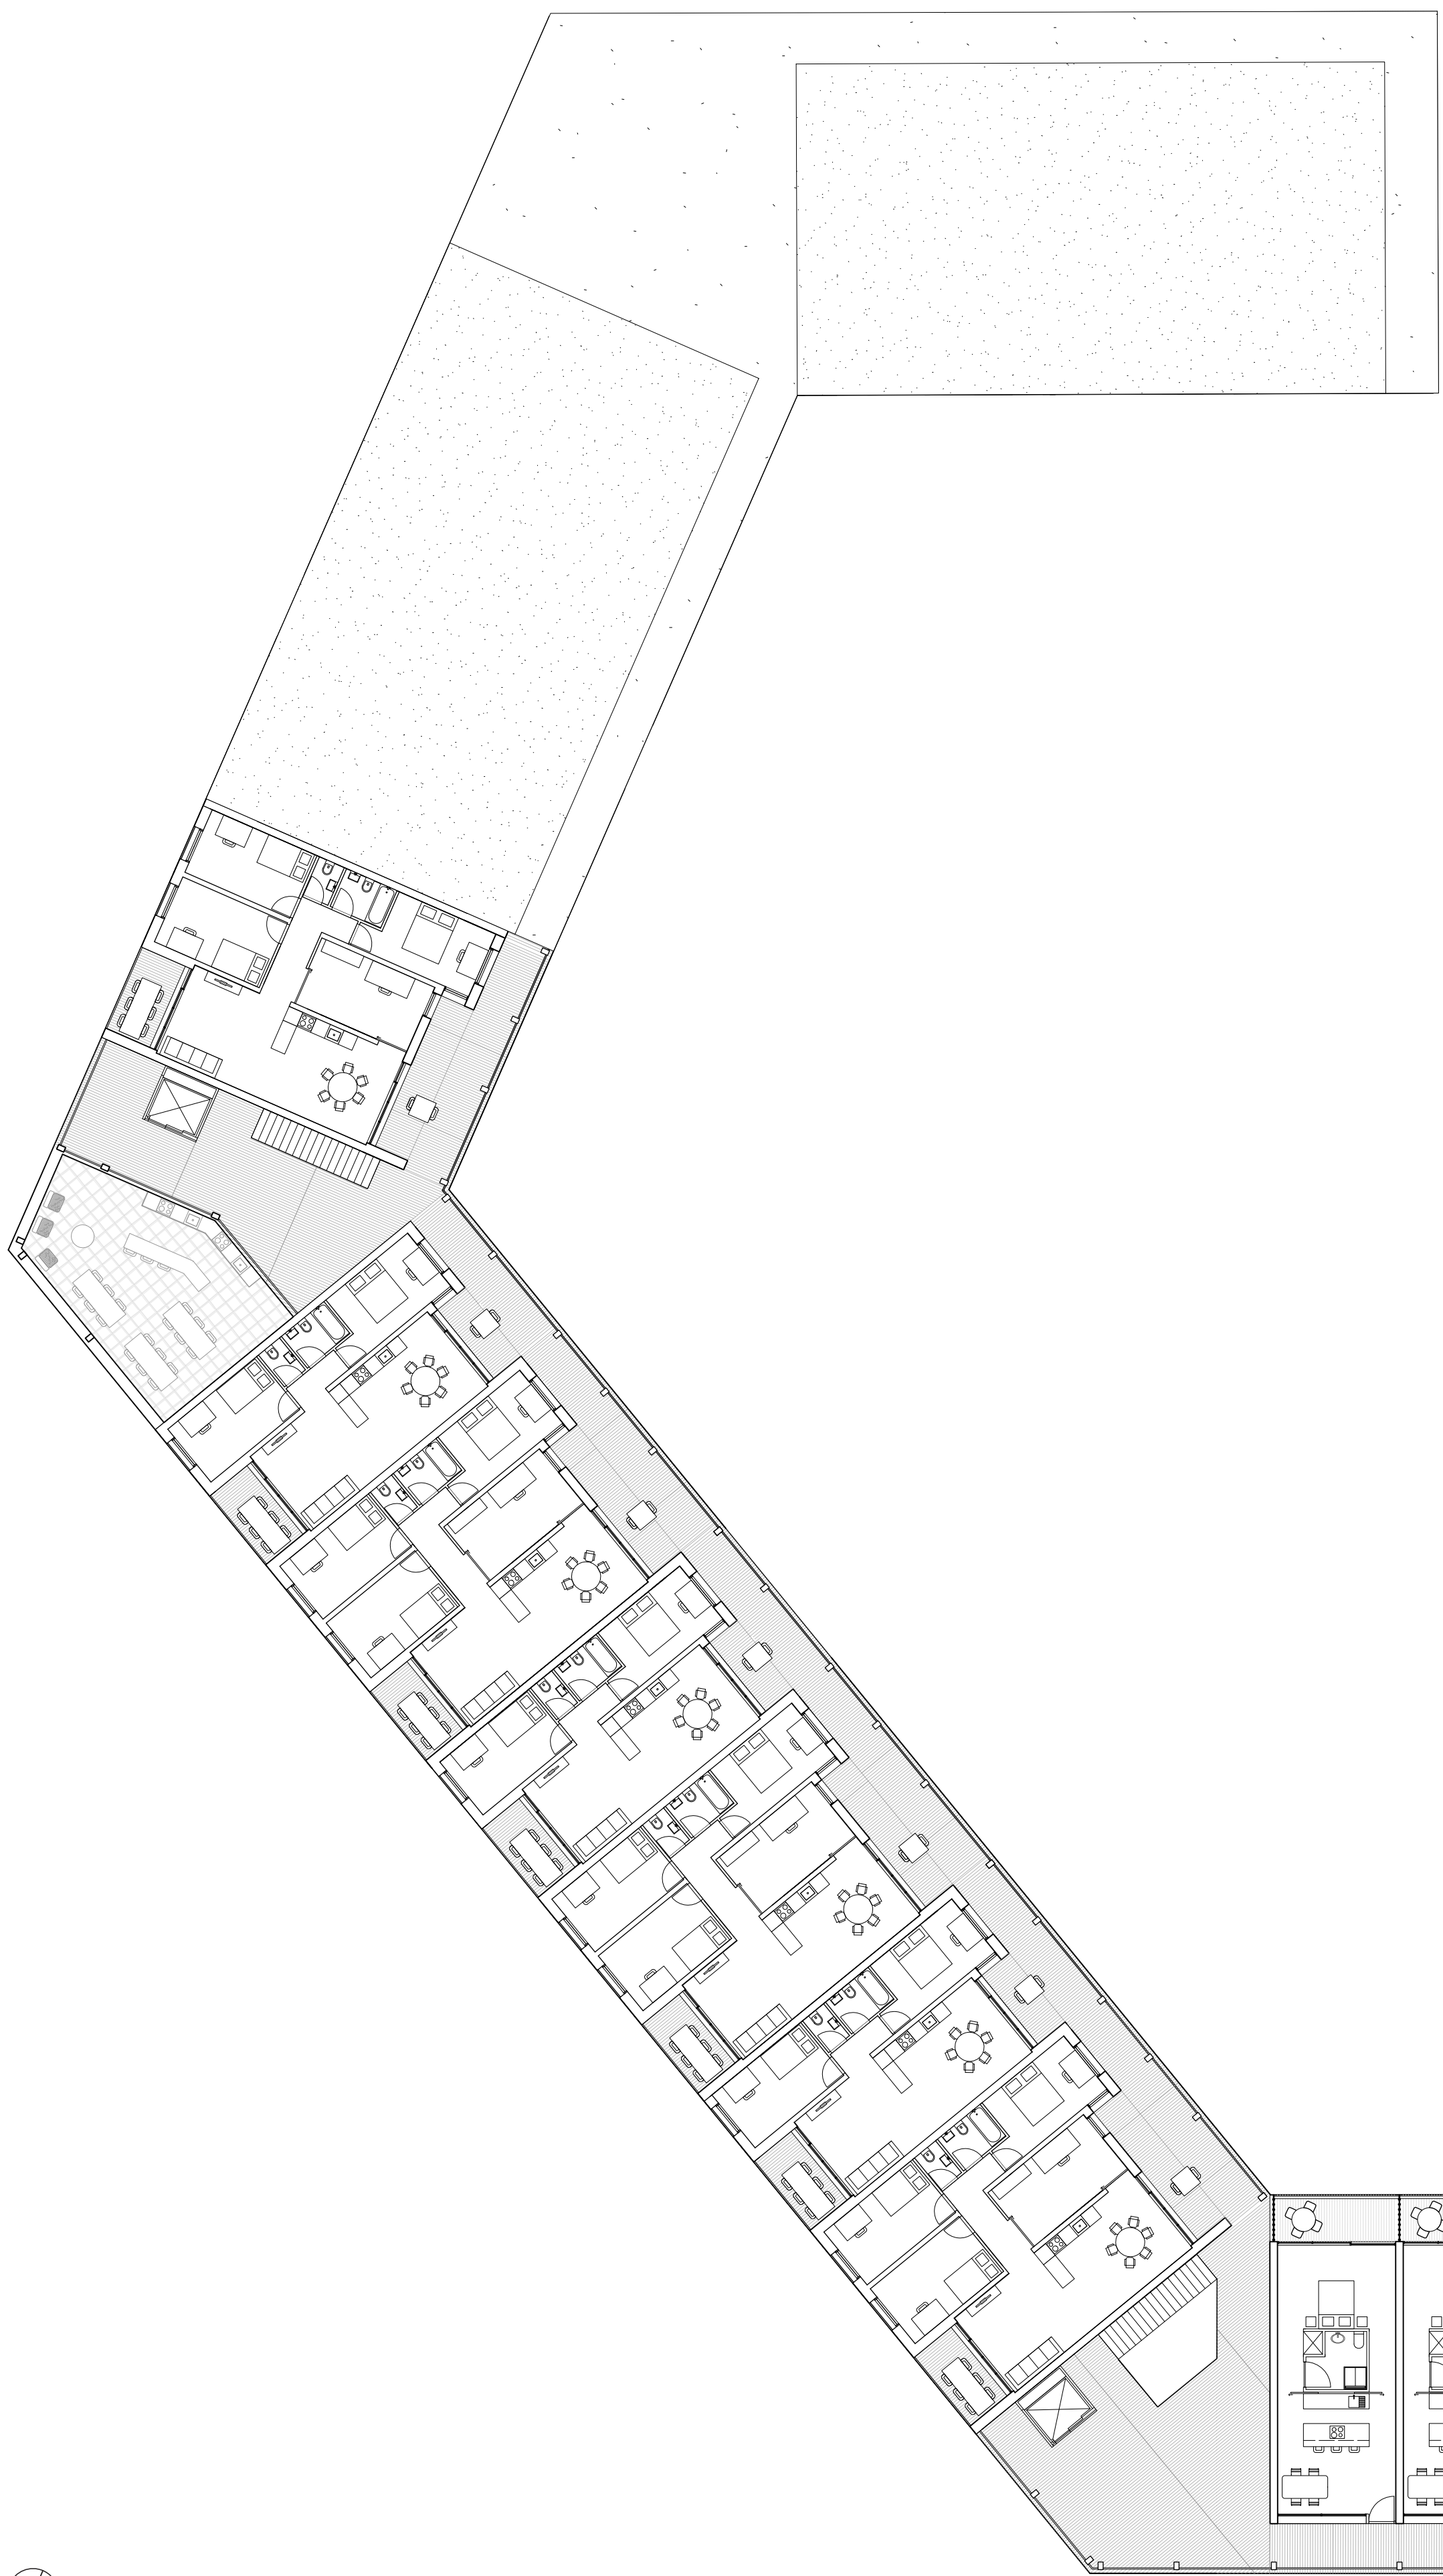

Plan niveau quai +1 1:200