



Duplex



1. Étage

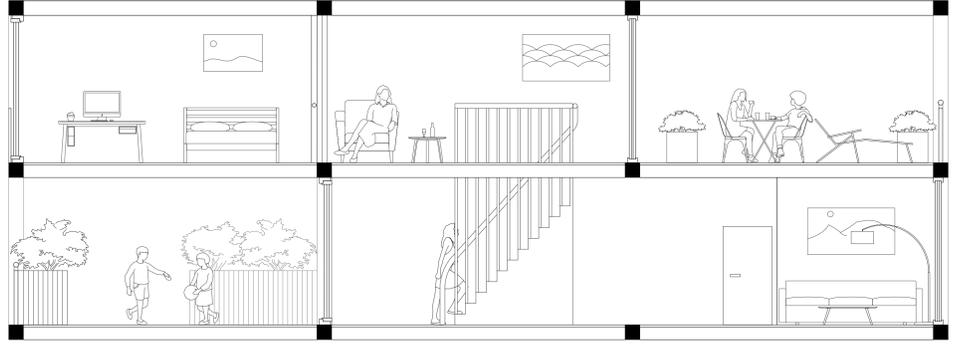

2. Étage

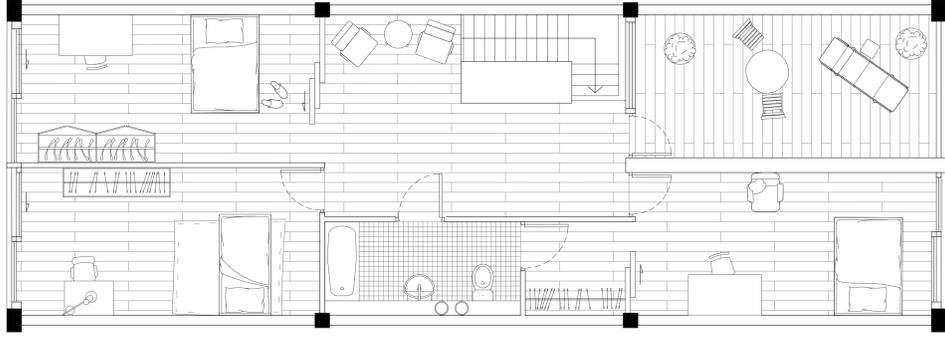

Cluster

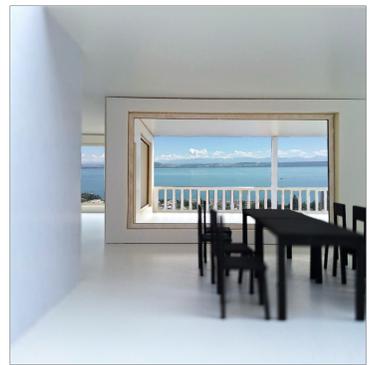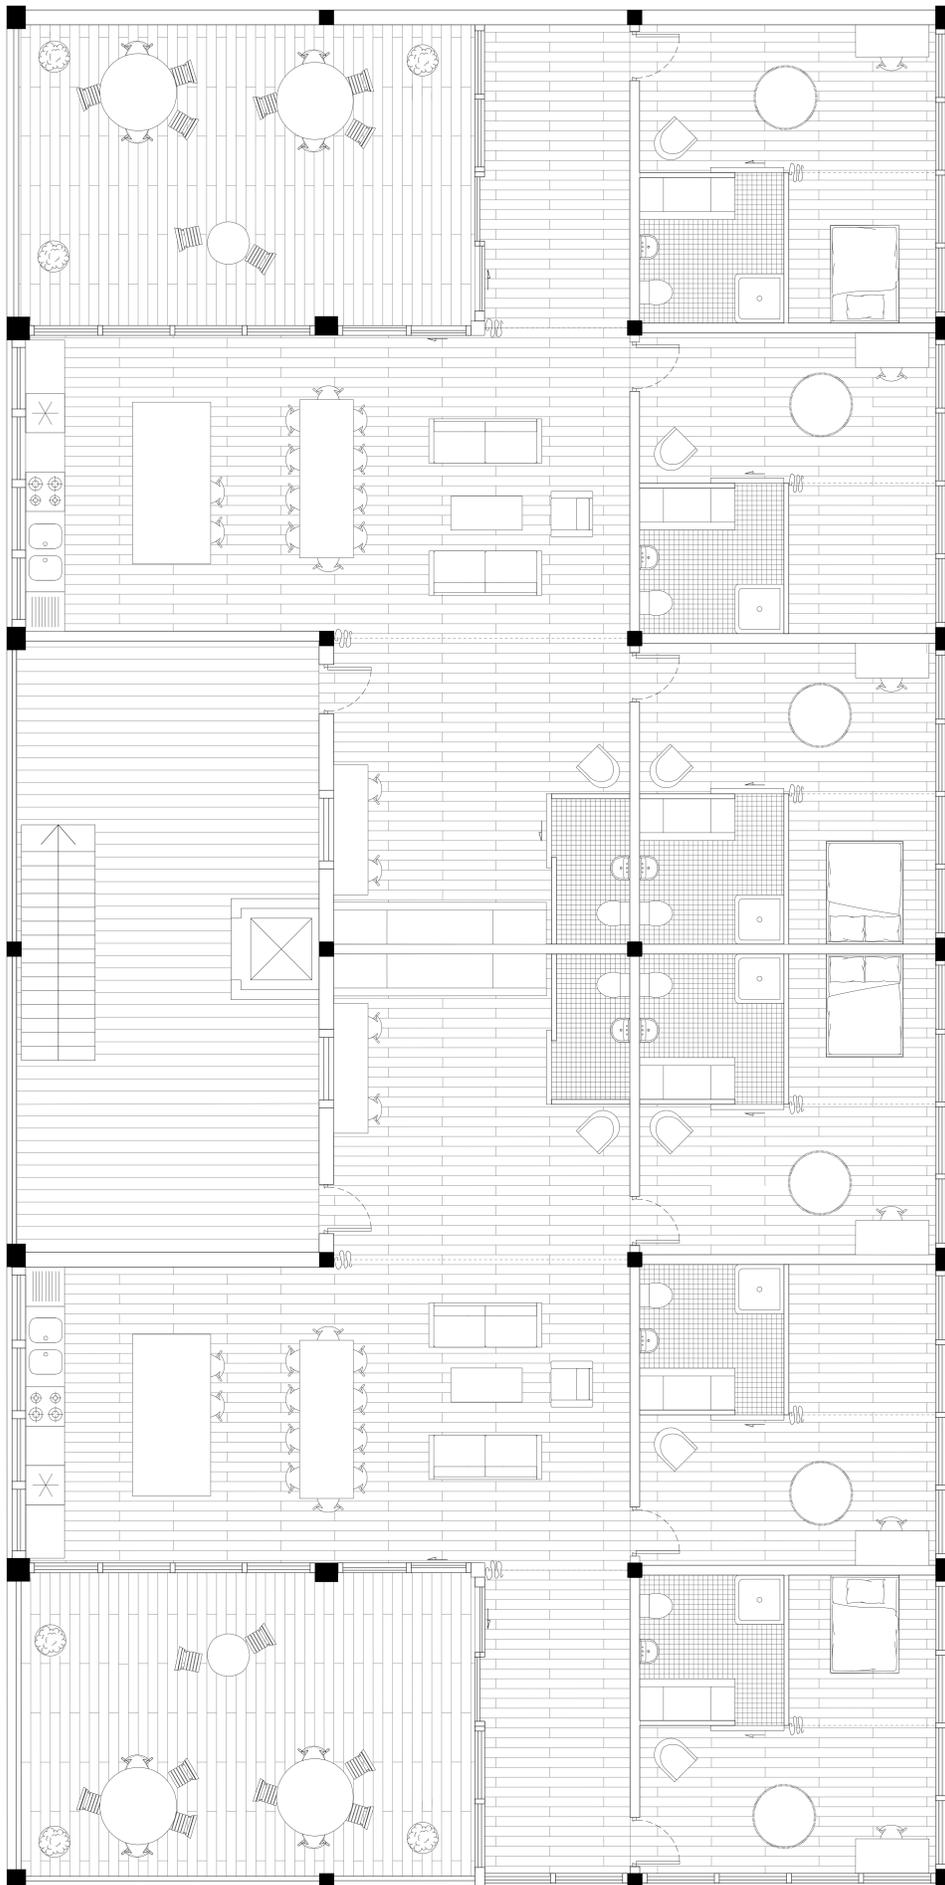

Appartement

