

Dalle RDC


- Dalle béton 200 mm
- Pare-vapeur
- Isolation thermique-acoustique 200 mm (fibre de bois dense)
- Sous-couche résiliente 10 mm
- Chape sèche béton 80 mm
- Revêtement de sol 20 mm (carrelage)

Dalle Étages types

- Dalle CLT 180 mm
- Pare-vapeur
- Isolation thermique-acoustique biosourcée 100 mm (fibre de bois dense)
- Sous-couche résiliente 10 mm
- Chape sèche 80 mm
- Finition 20 mm (parquet)

Dalle Toiture

- Dalle CLT 180 mm
- Pare-vapeur
- Isolation thermique 200 mm
- Membrane d'étanchéité 5 mm
- Drainage 40 mm
- Substrat 100 mm

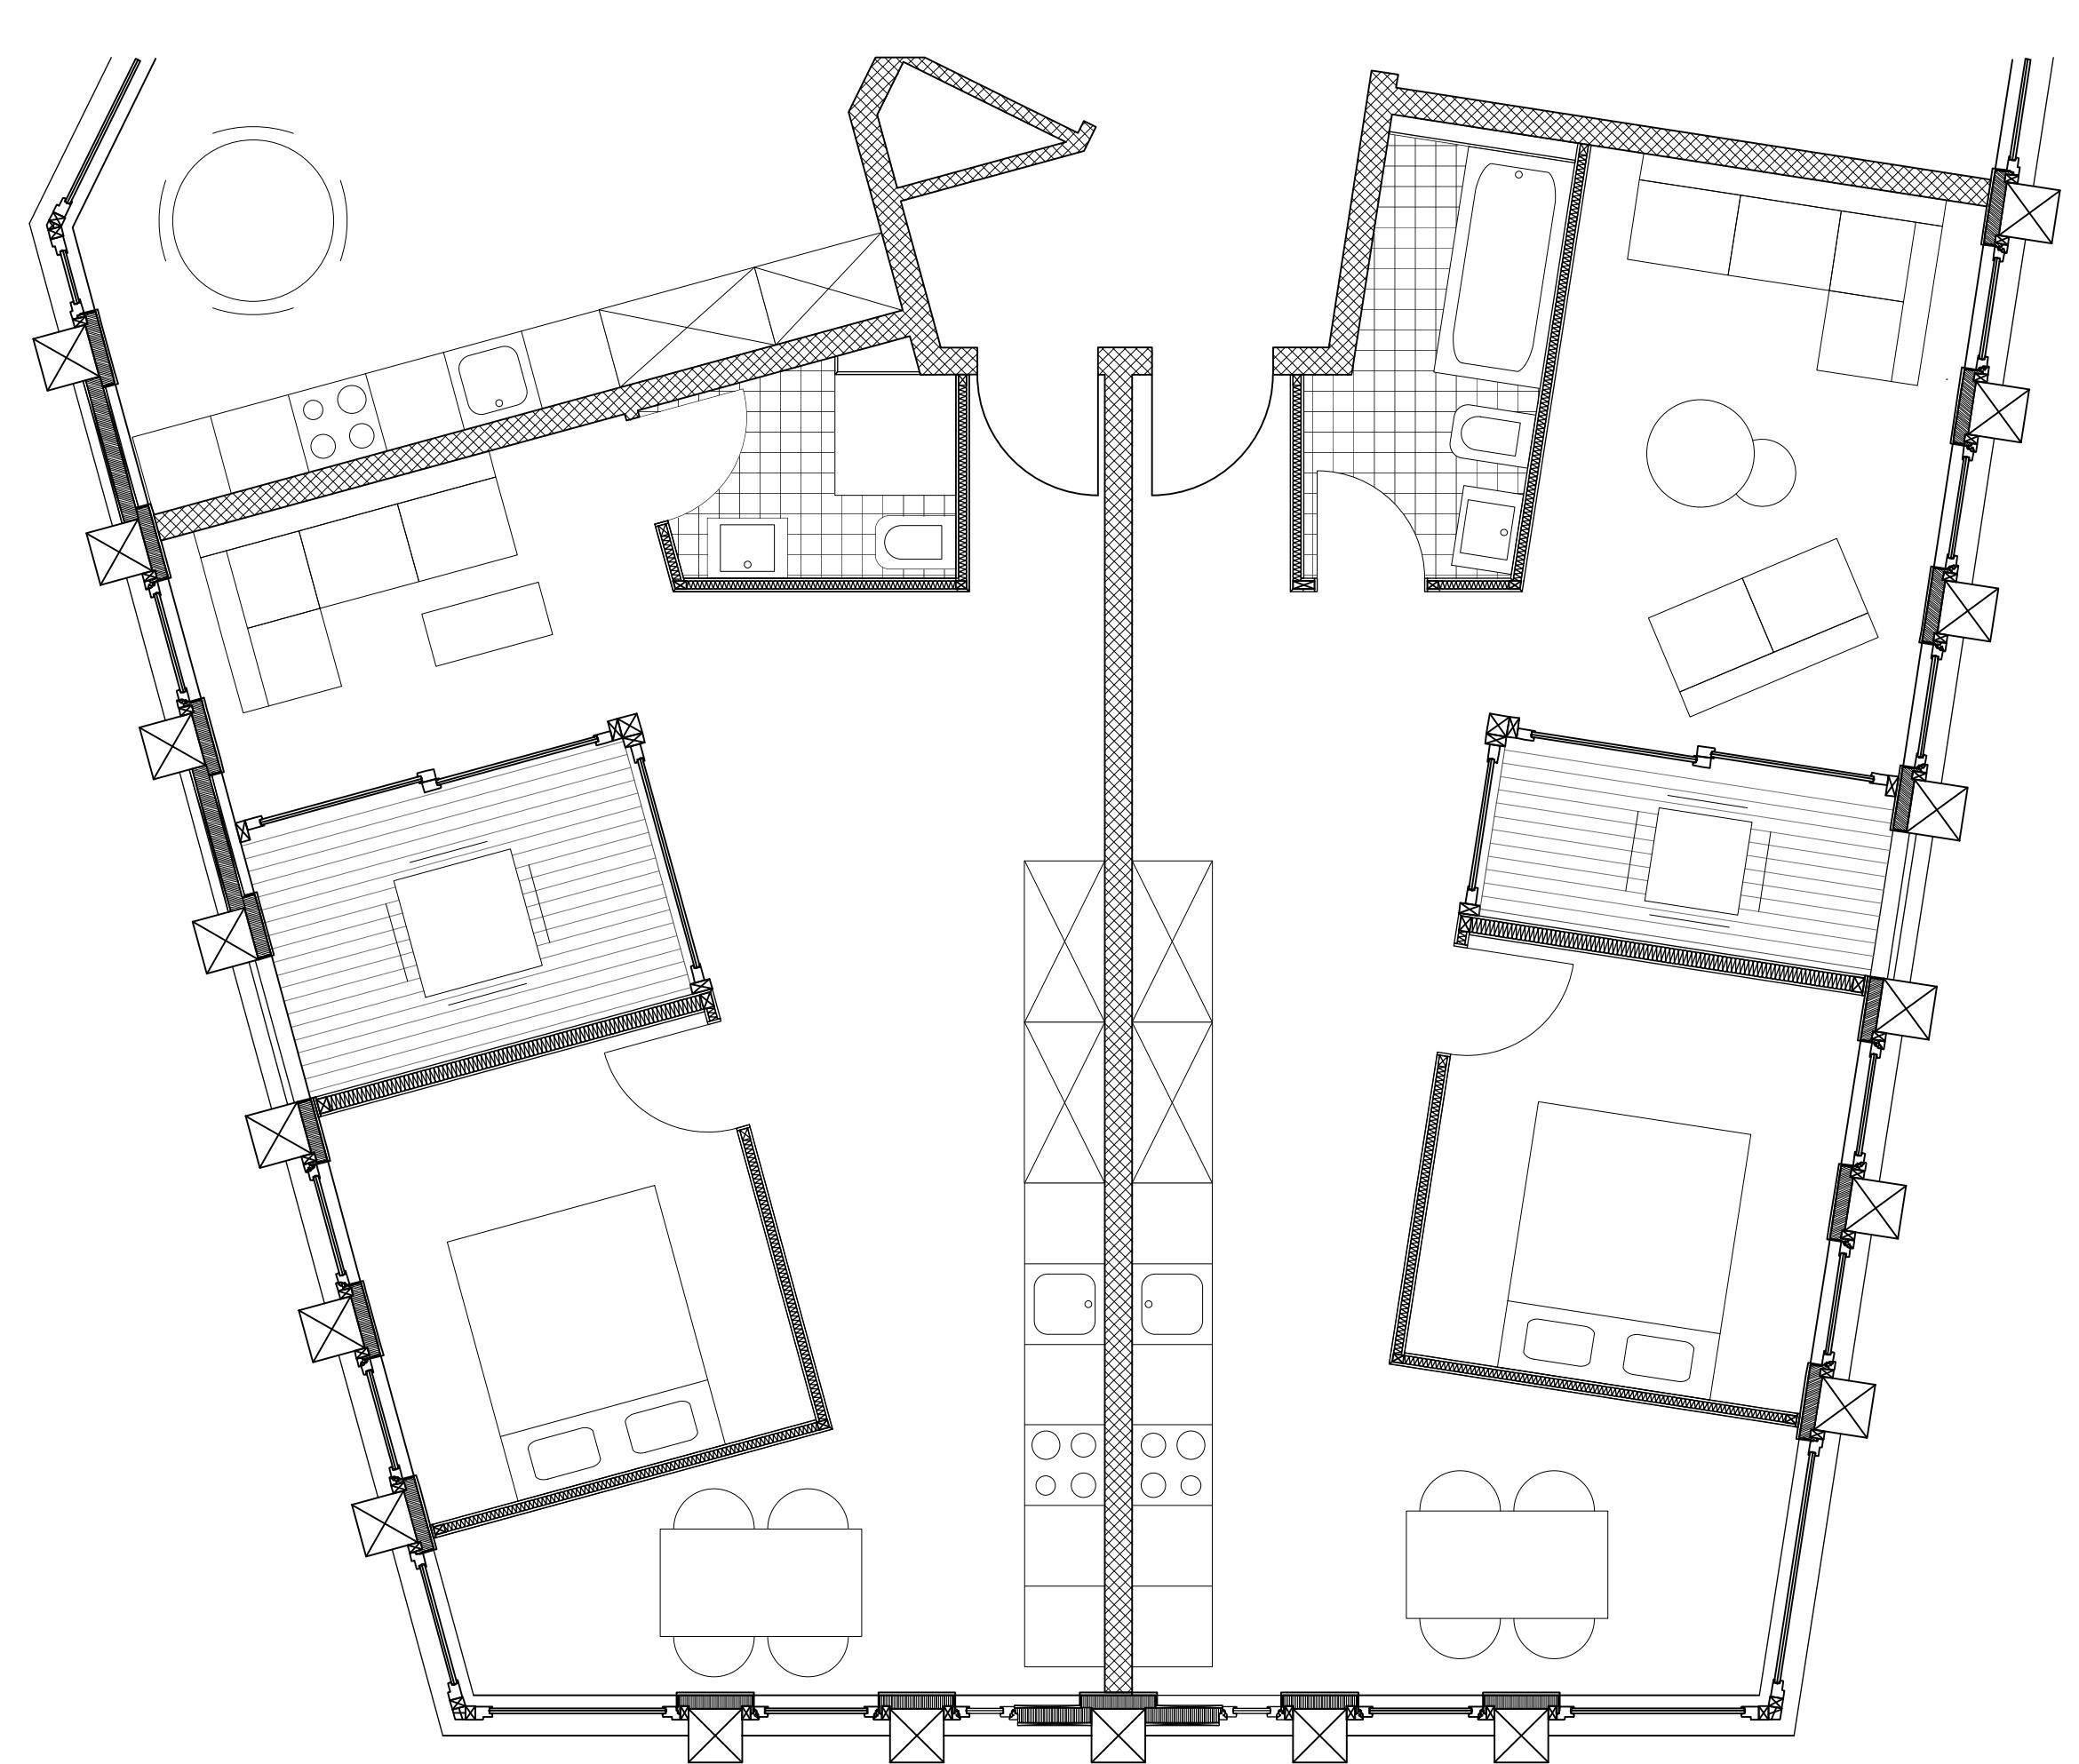

Plan Etage R+5