



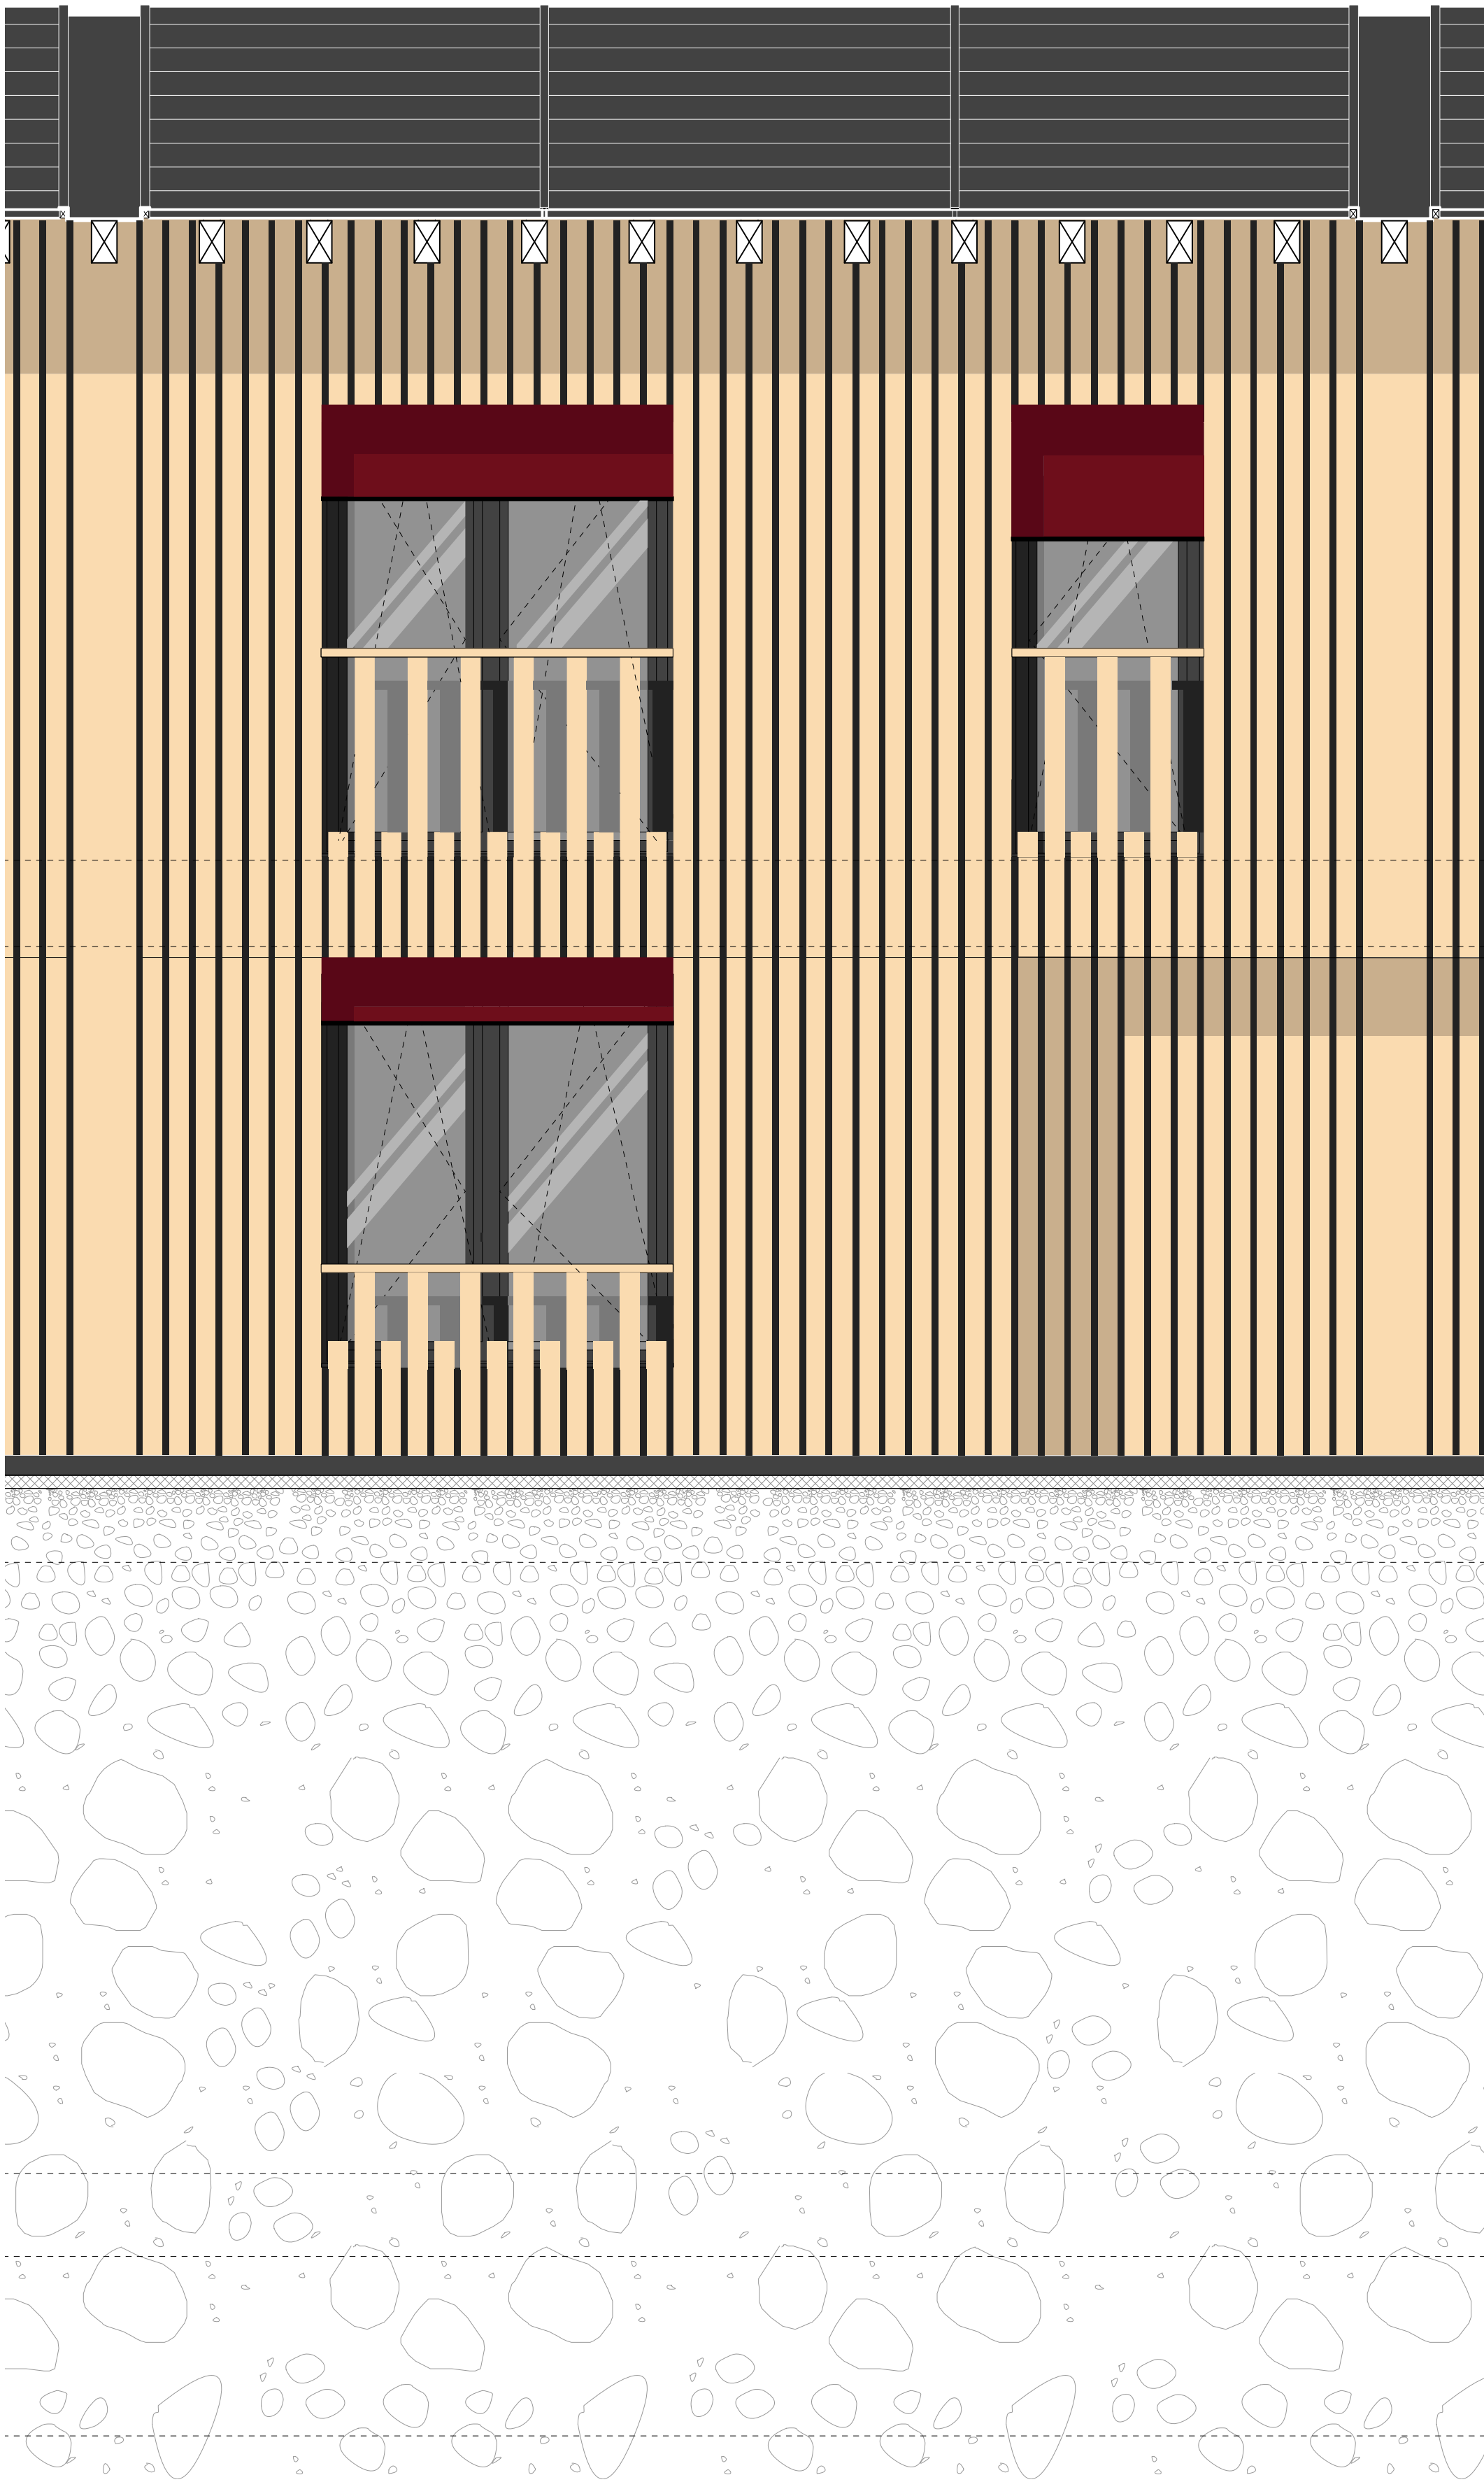

Travée, échelle 1:25

Elévation, échelle 1:25

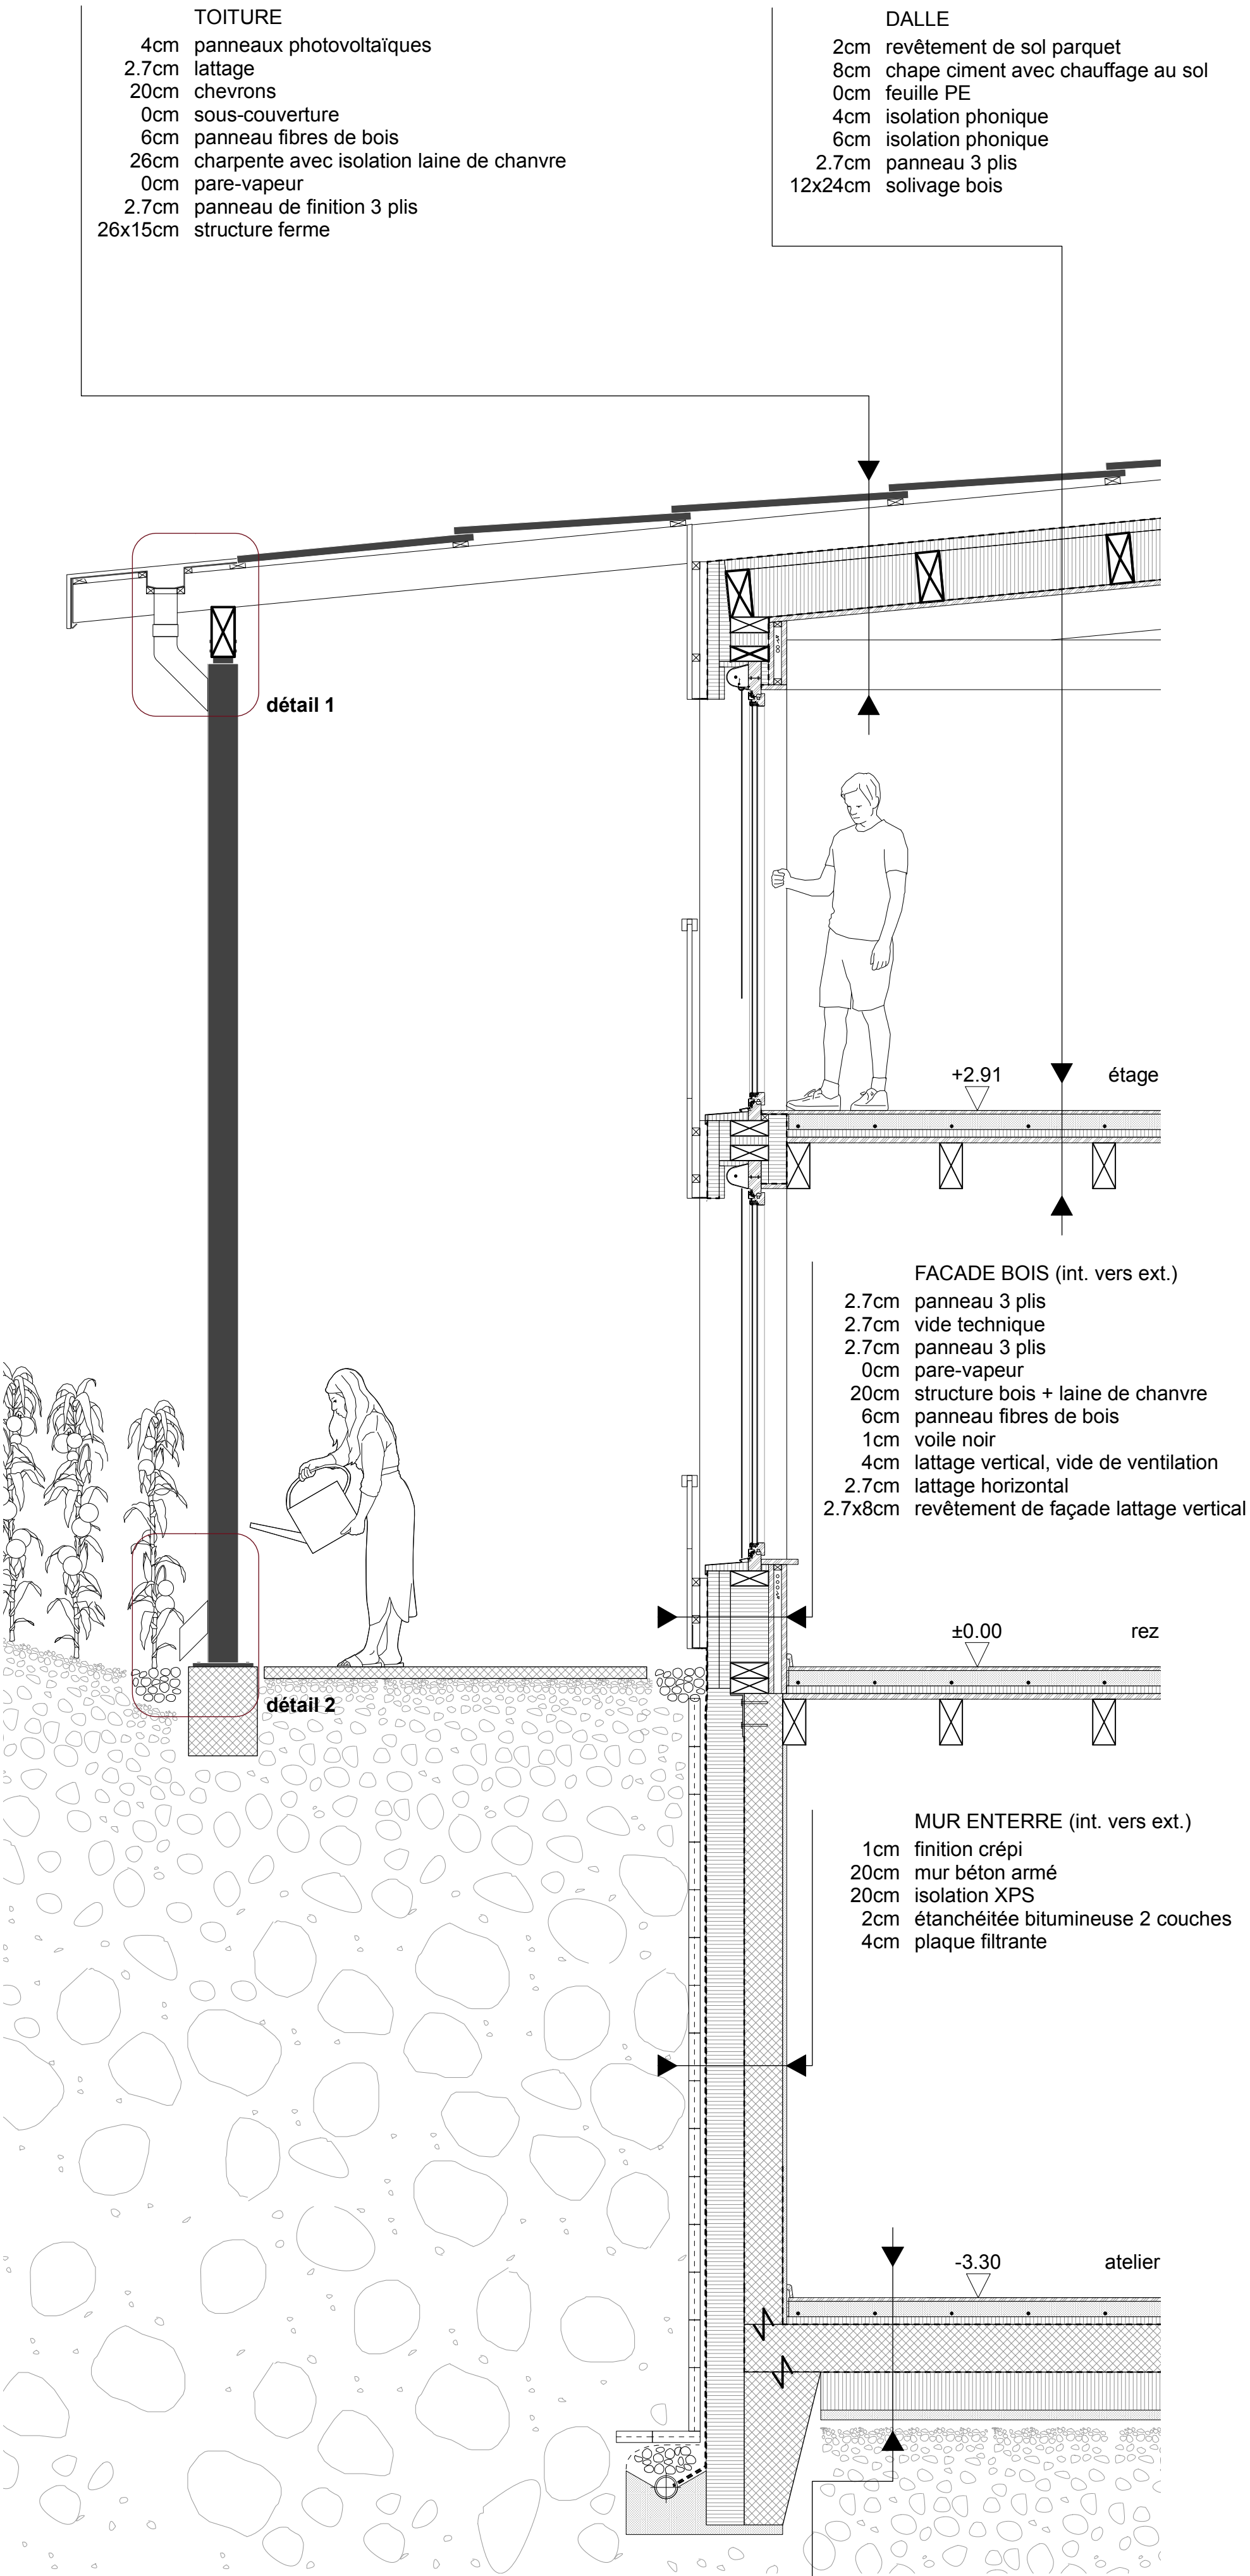