
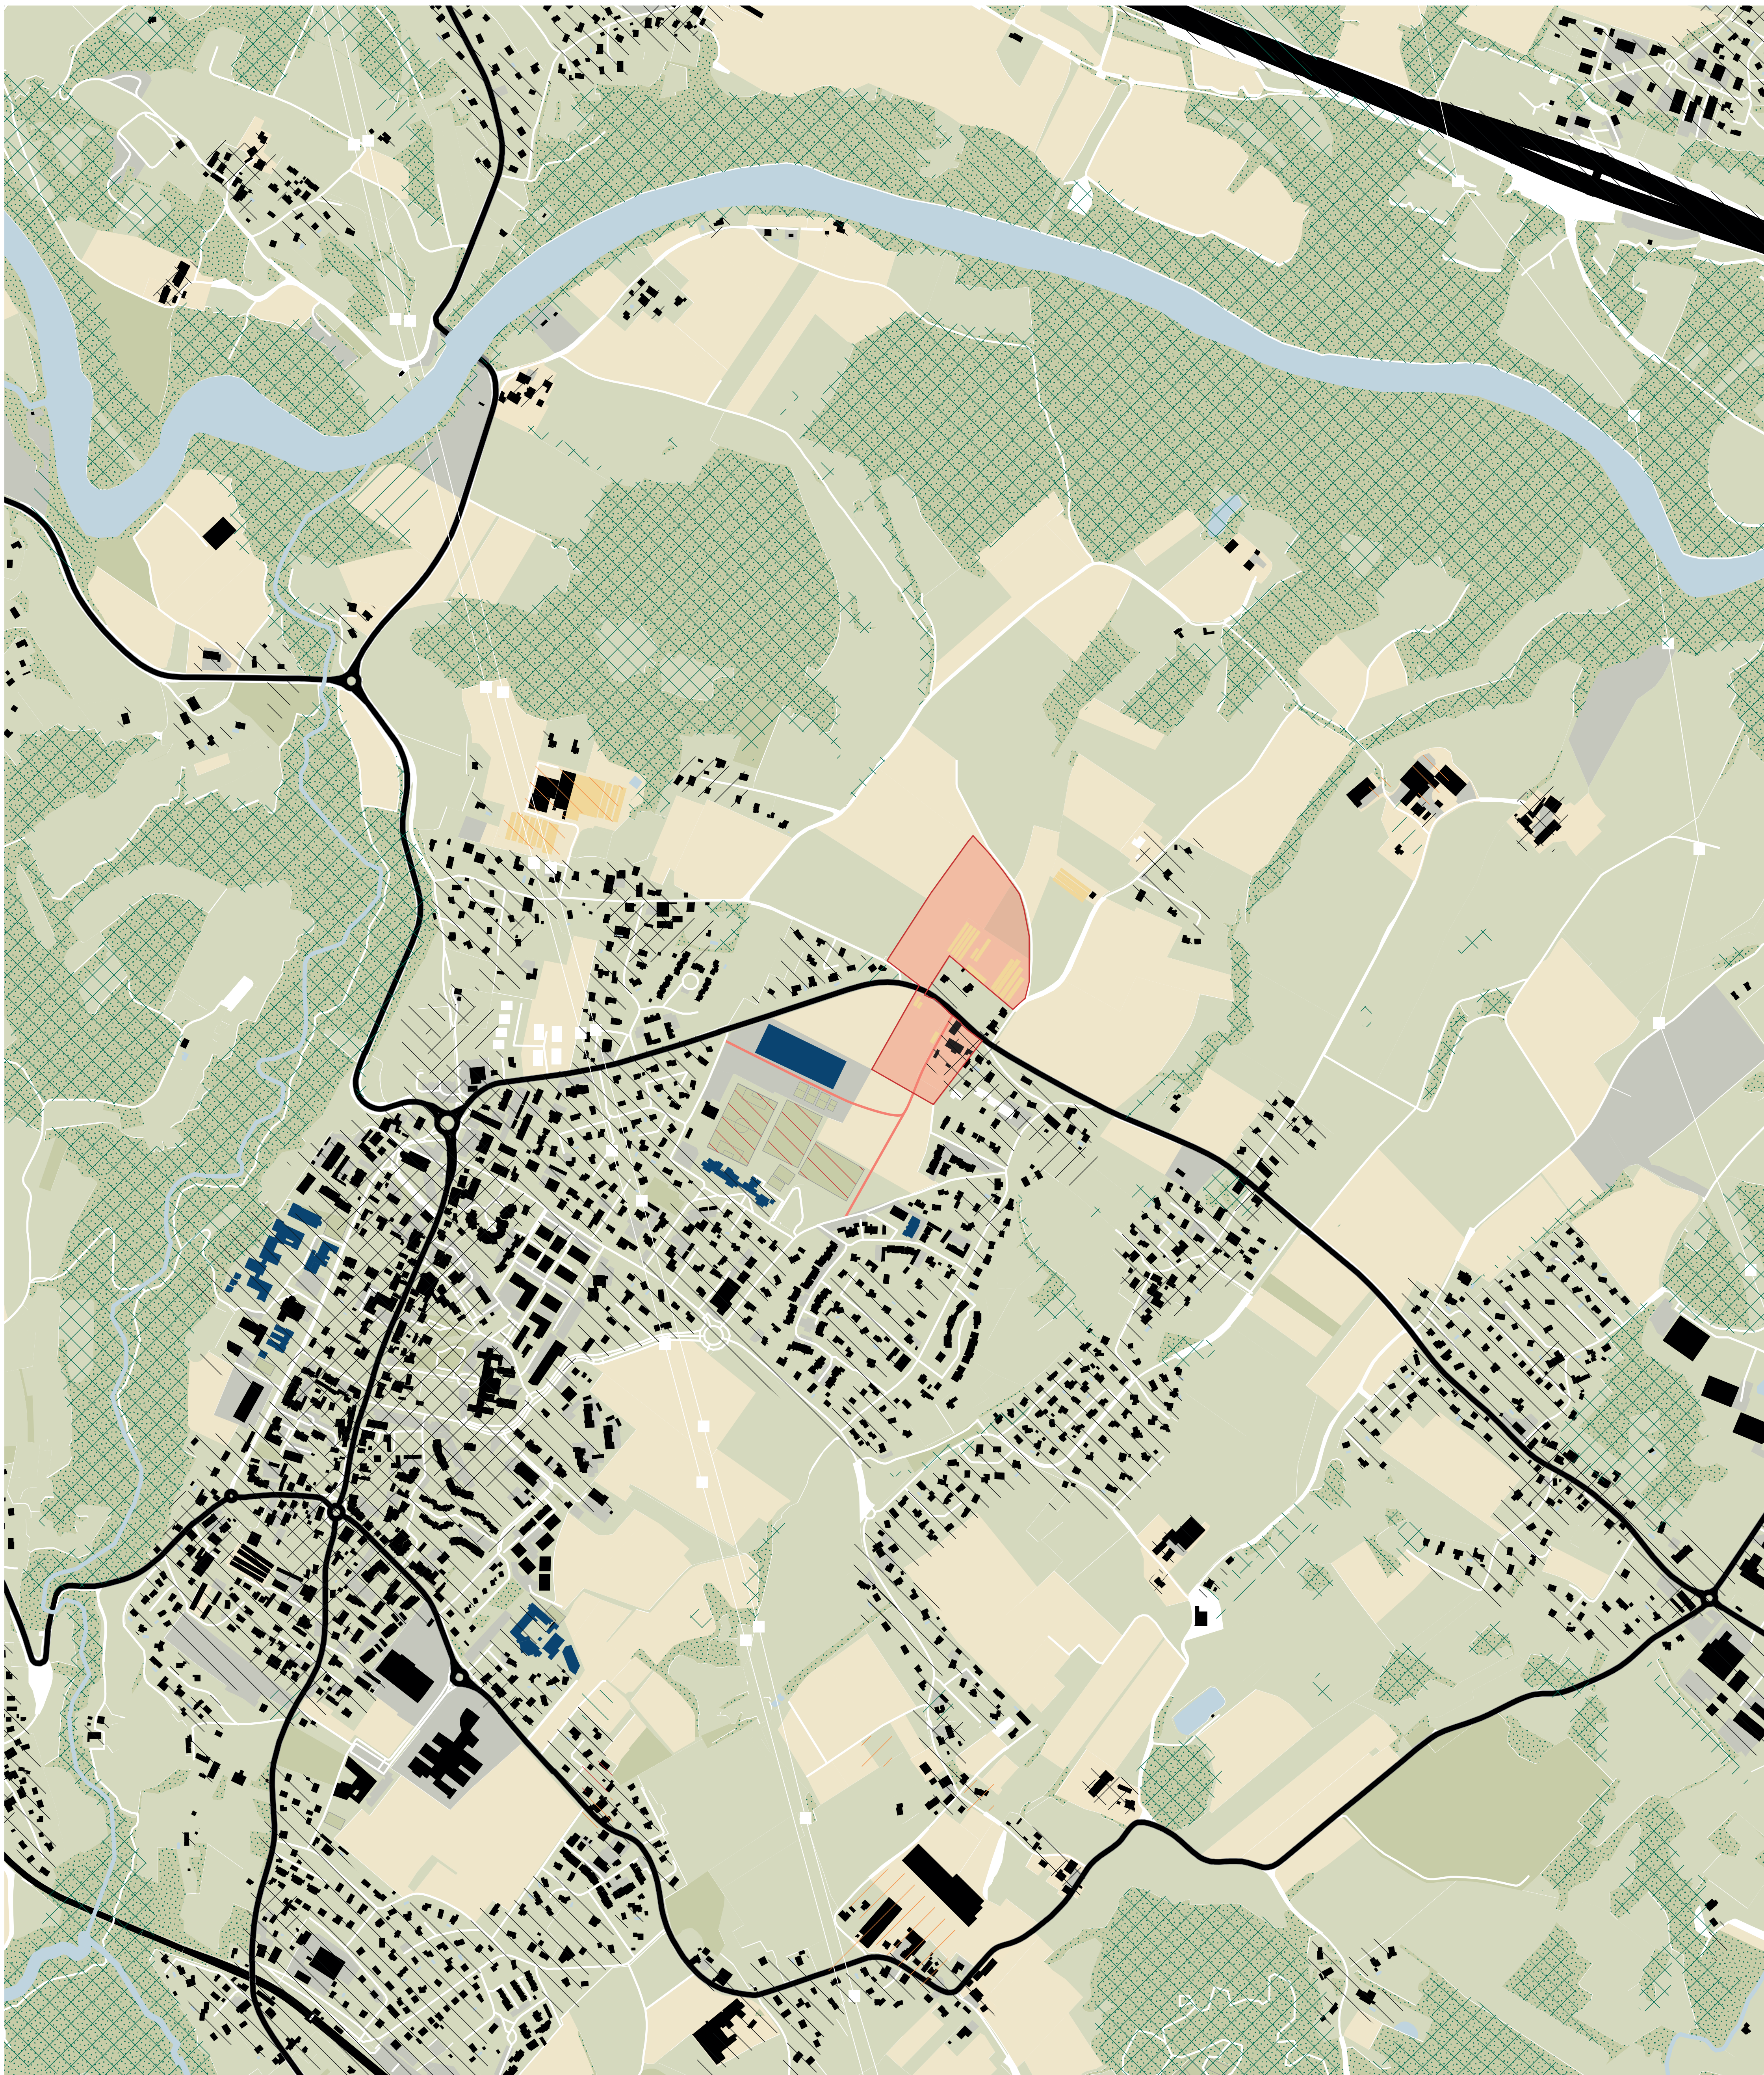


Entre grange et champs, une scène pour les habitant-es

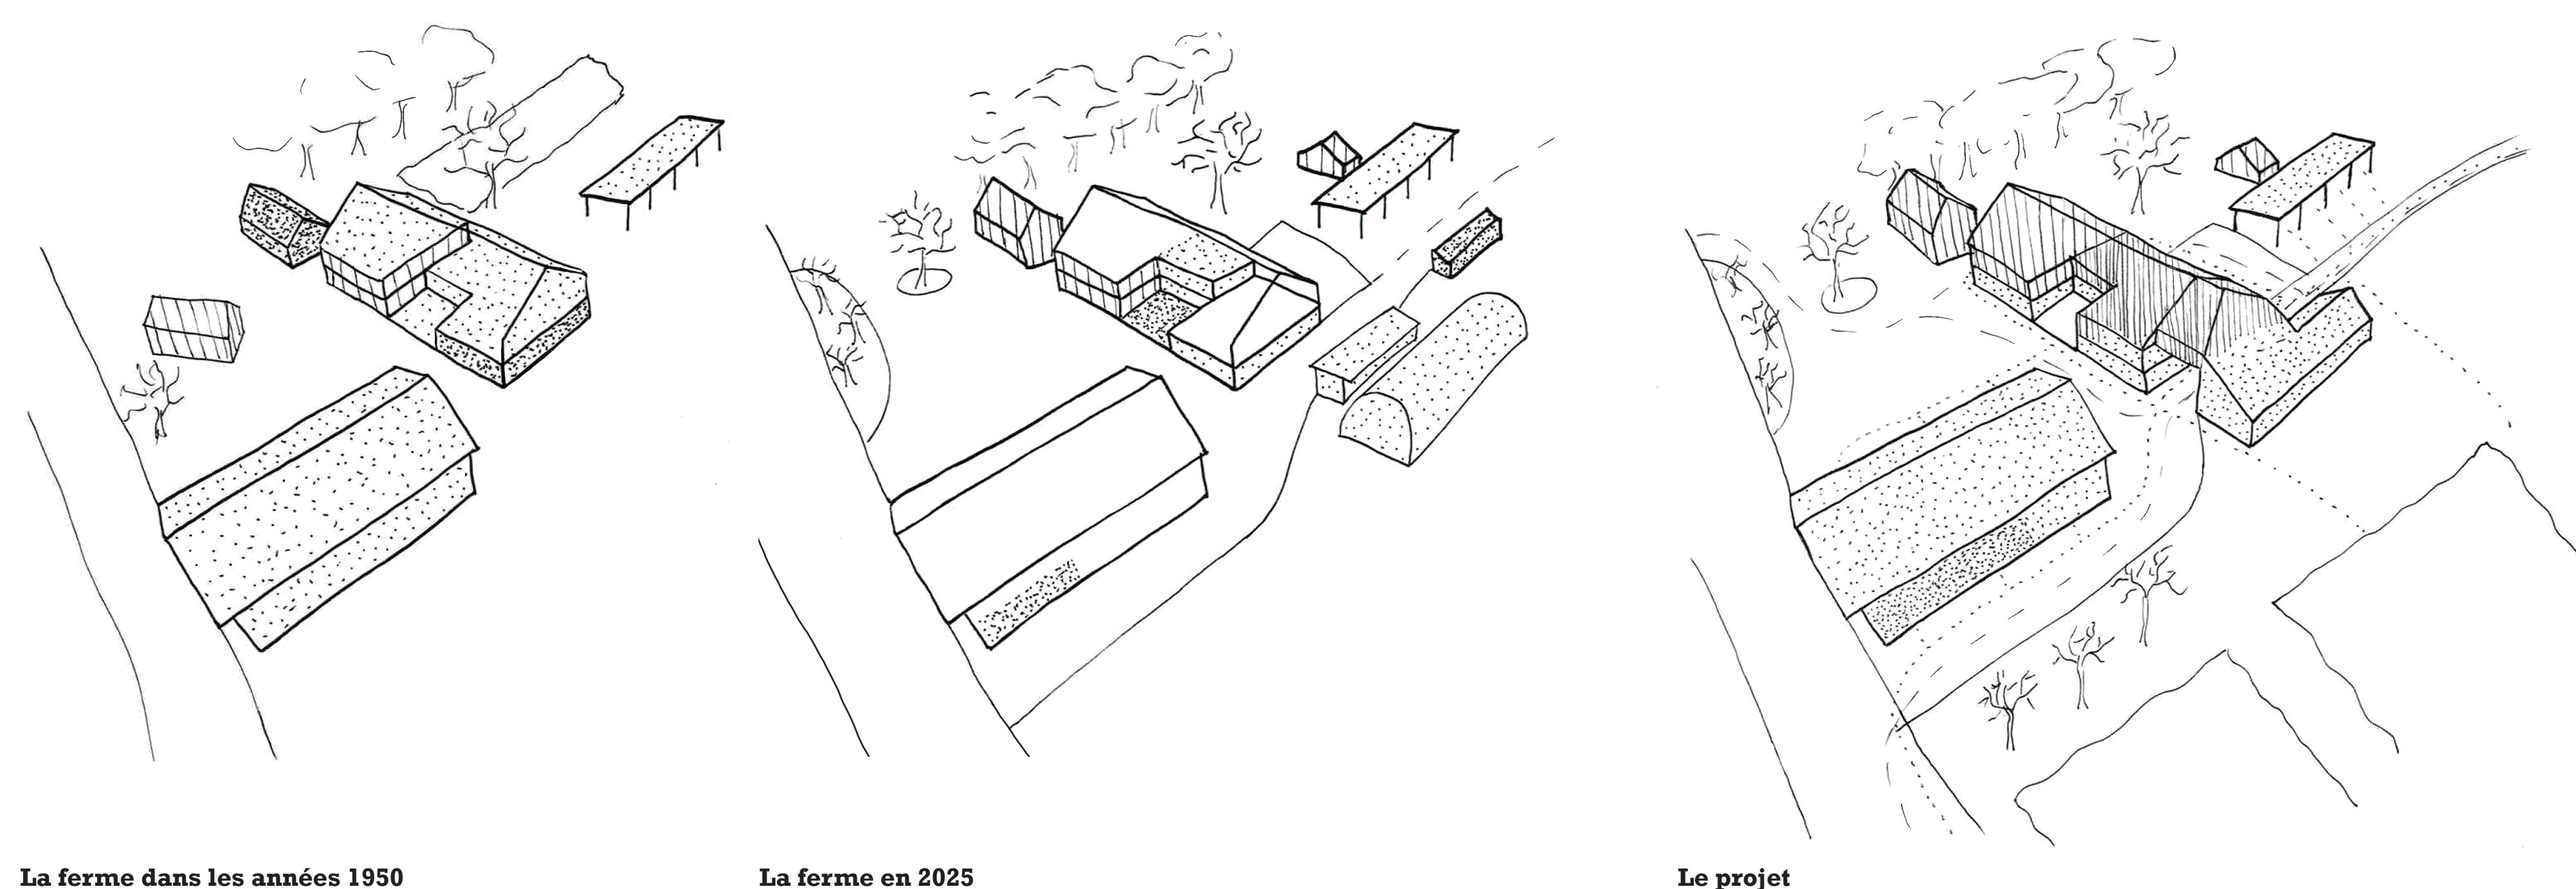

La ferme dans les années 1950


La ferme en 2025

Le projet

Evolution des usages de la ferme de l'Amarante

- Espace alimentaire
- Ateliers (menuiserie, mécanique...)
- Logement, repos
- Espace d'accueil et pédagogique
- Espace sous-utilisé
- Circulation agricole
- Circulation publique

Circularité des ressources Diagramme

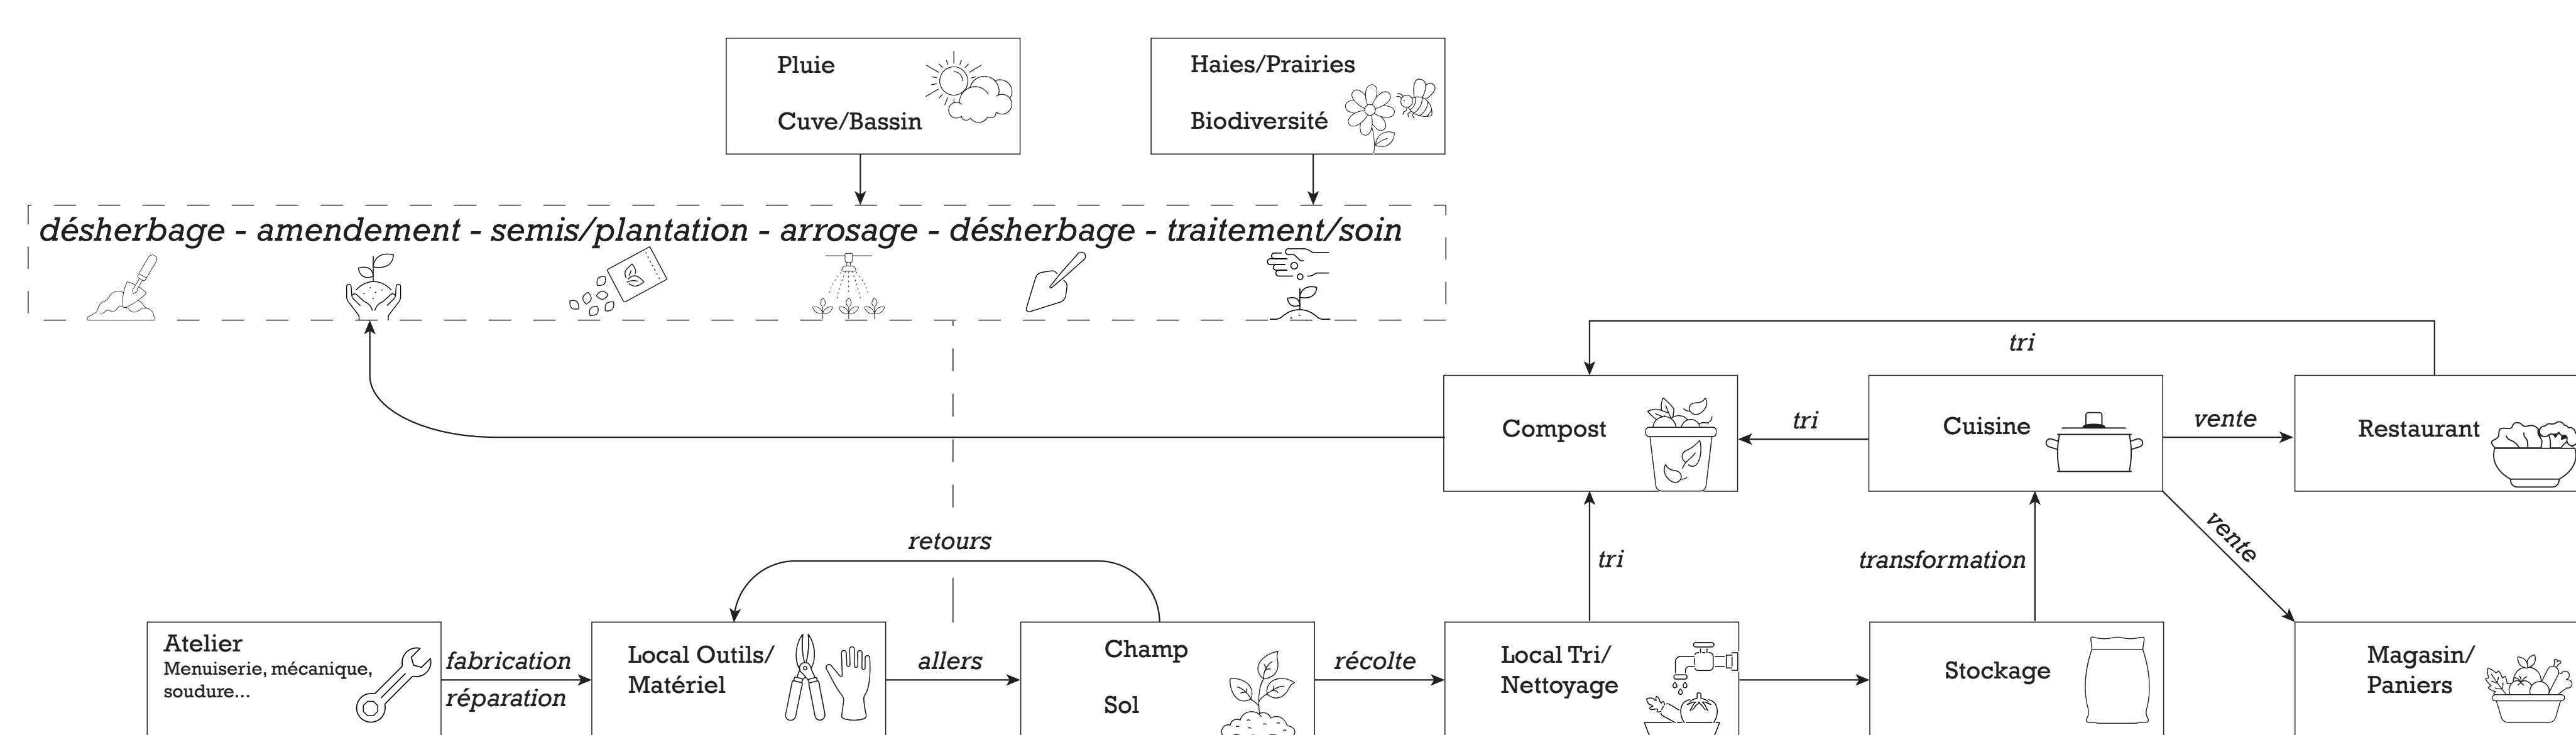


Combles (serre)
Plancher nouveau
Chape en terre-argile
Support en fibre de bois
Poutres en bois / Isolation
Tôle en aluminium
Structure en treillis en acier galvanisé

6 cm
1 cm
12 cm
1 cm
6 cm

Extérieur
Isolation périphérique
Enduit à la chaux
(devant montants : support d'enduit
en fibre de bois)
Paille / Ossature bois

2-4 cm
2 cm
36 cm

Raccord entre le treillis et le mur isolé en paille Détail axonométrique 1:25

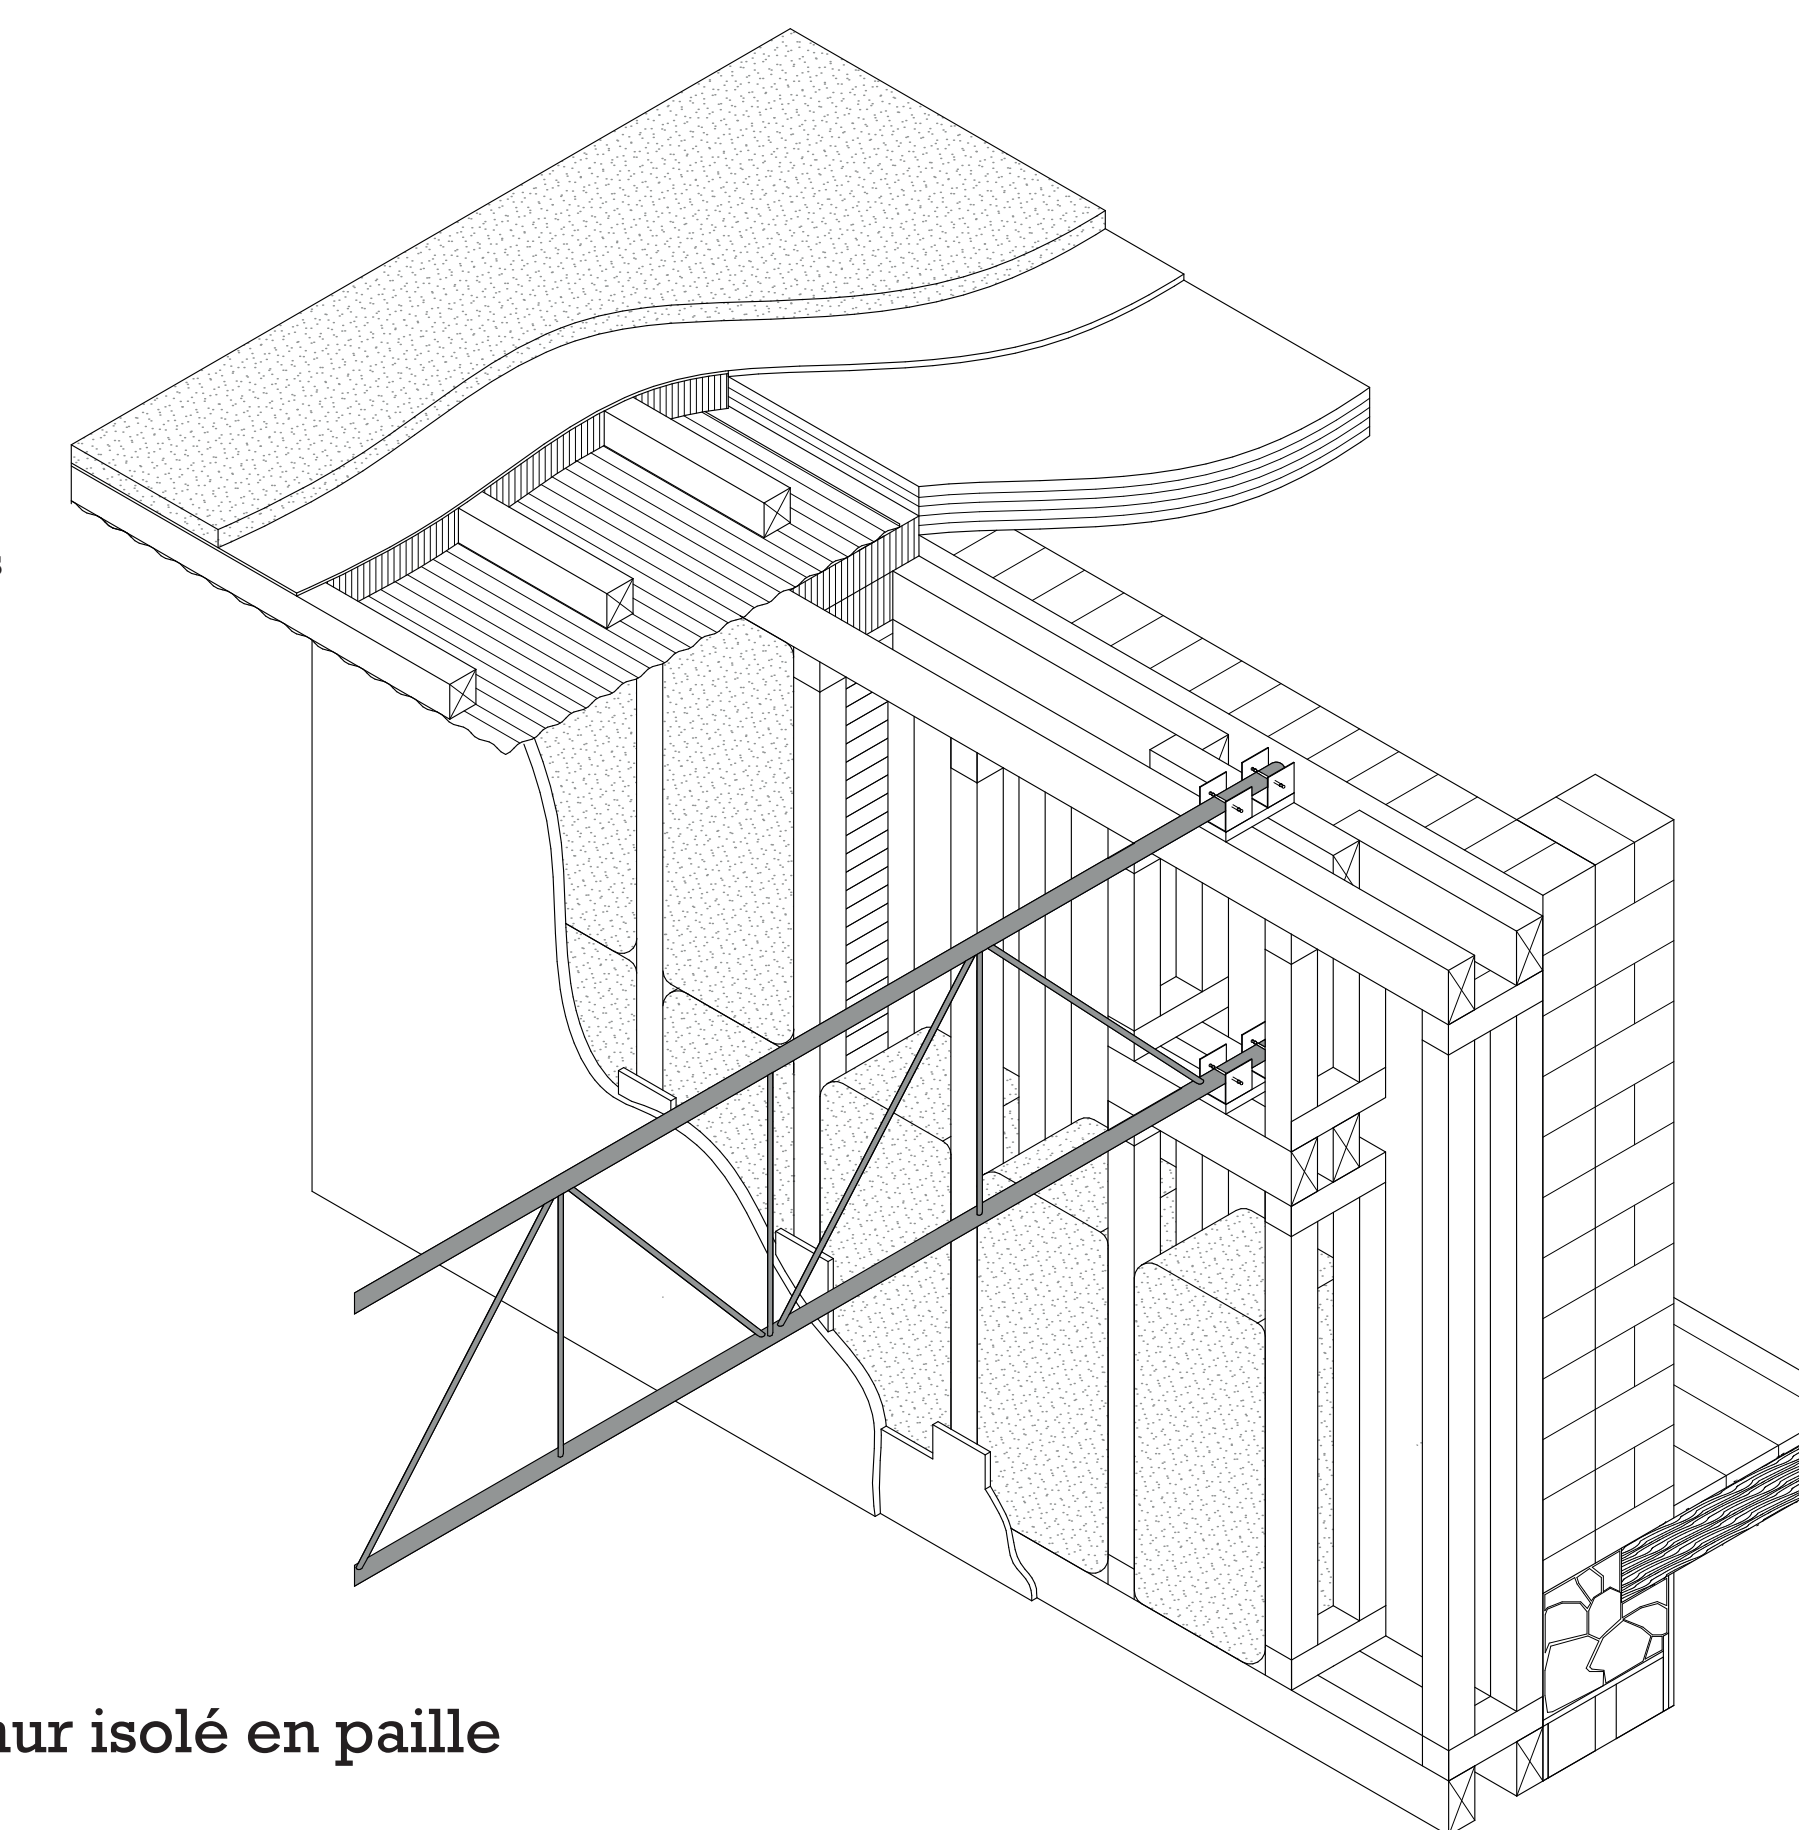

Combles (intérieur)
Plancher nouveau
Chape en terre-argile
Support en fibre de bois
Plancher en bois lamellé-croisé (CLT)

6 cm
2 cm
16 cm

Etage
Mur existant
Briques de ciment
Plancher existant
Plancher bois massif
Poutres bois massif

20 cm
4 cm
18 cm

Roz-de chaussée
Mur existant
Moellons en pierre
Enduit

80 cm
2 cm



Coupe perspective 1:25