

élévation façade sud 1:100



photo montage à l'intérieur du Bow Window




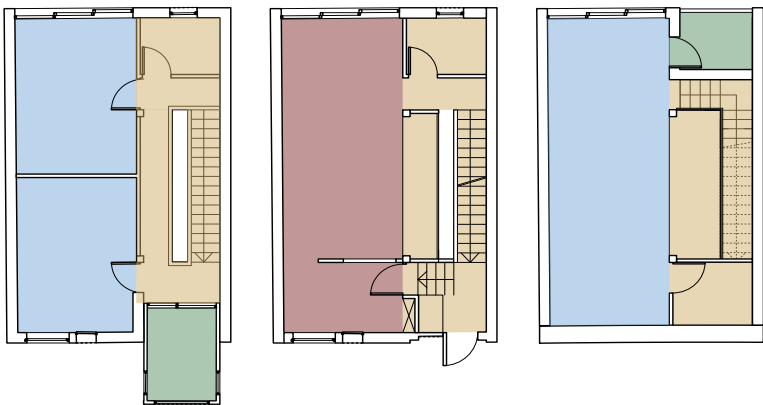



schéma jour nuit

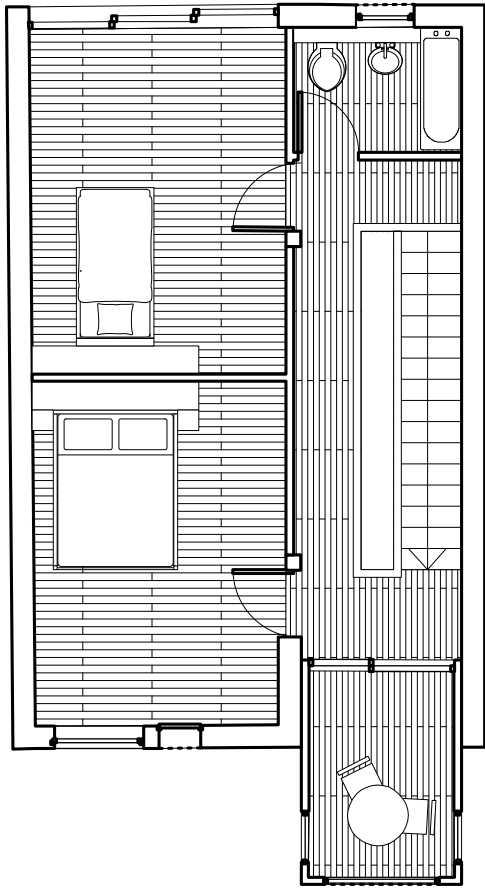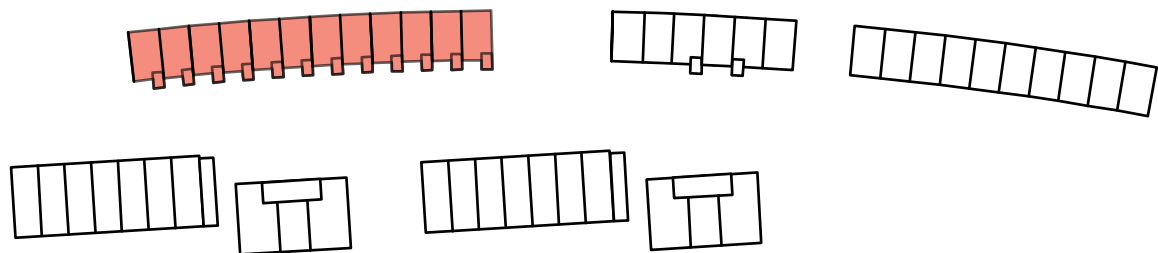


plan typ0 R+1 1:100

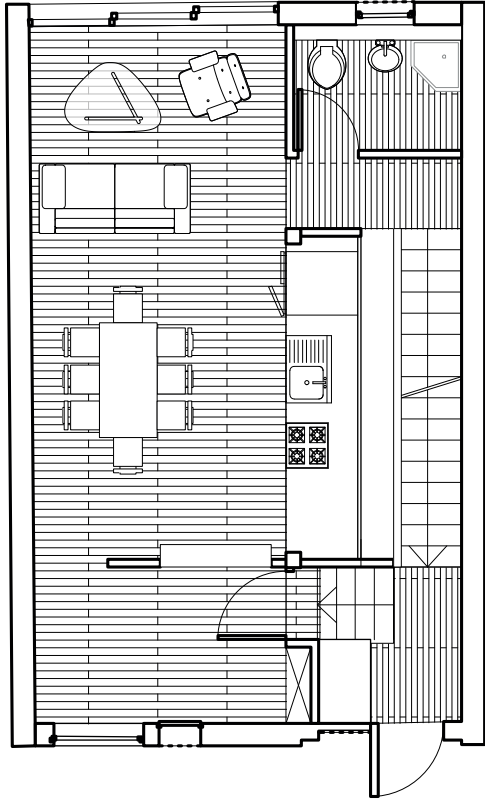


plan typ0 R0 1:100

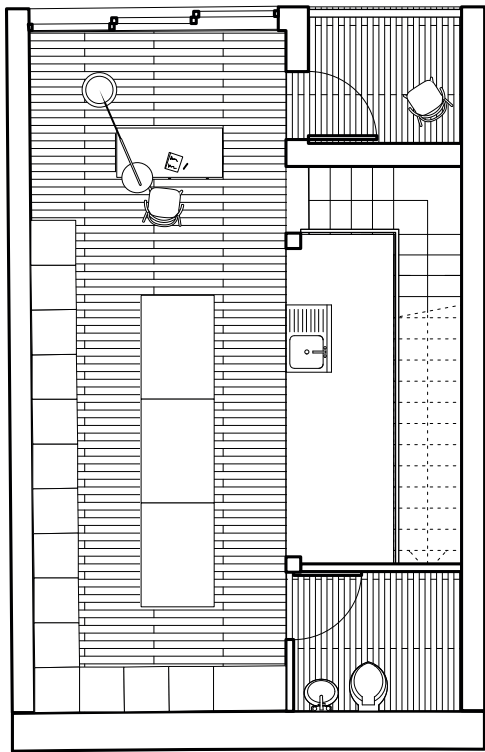


plan typ0 R-1 1:100

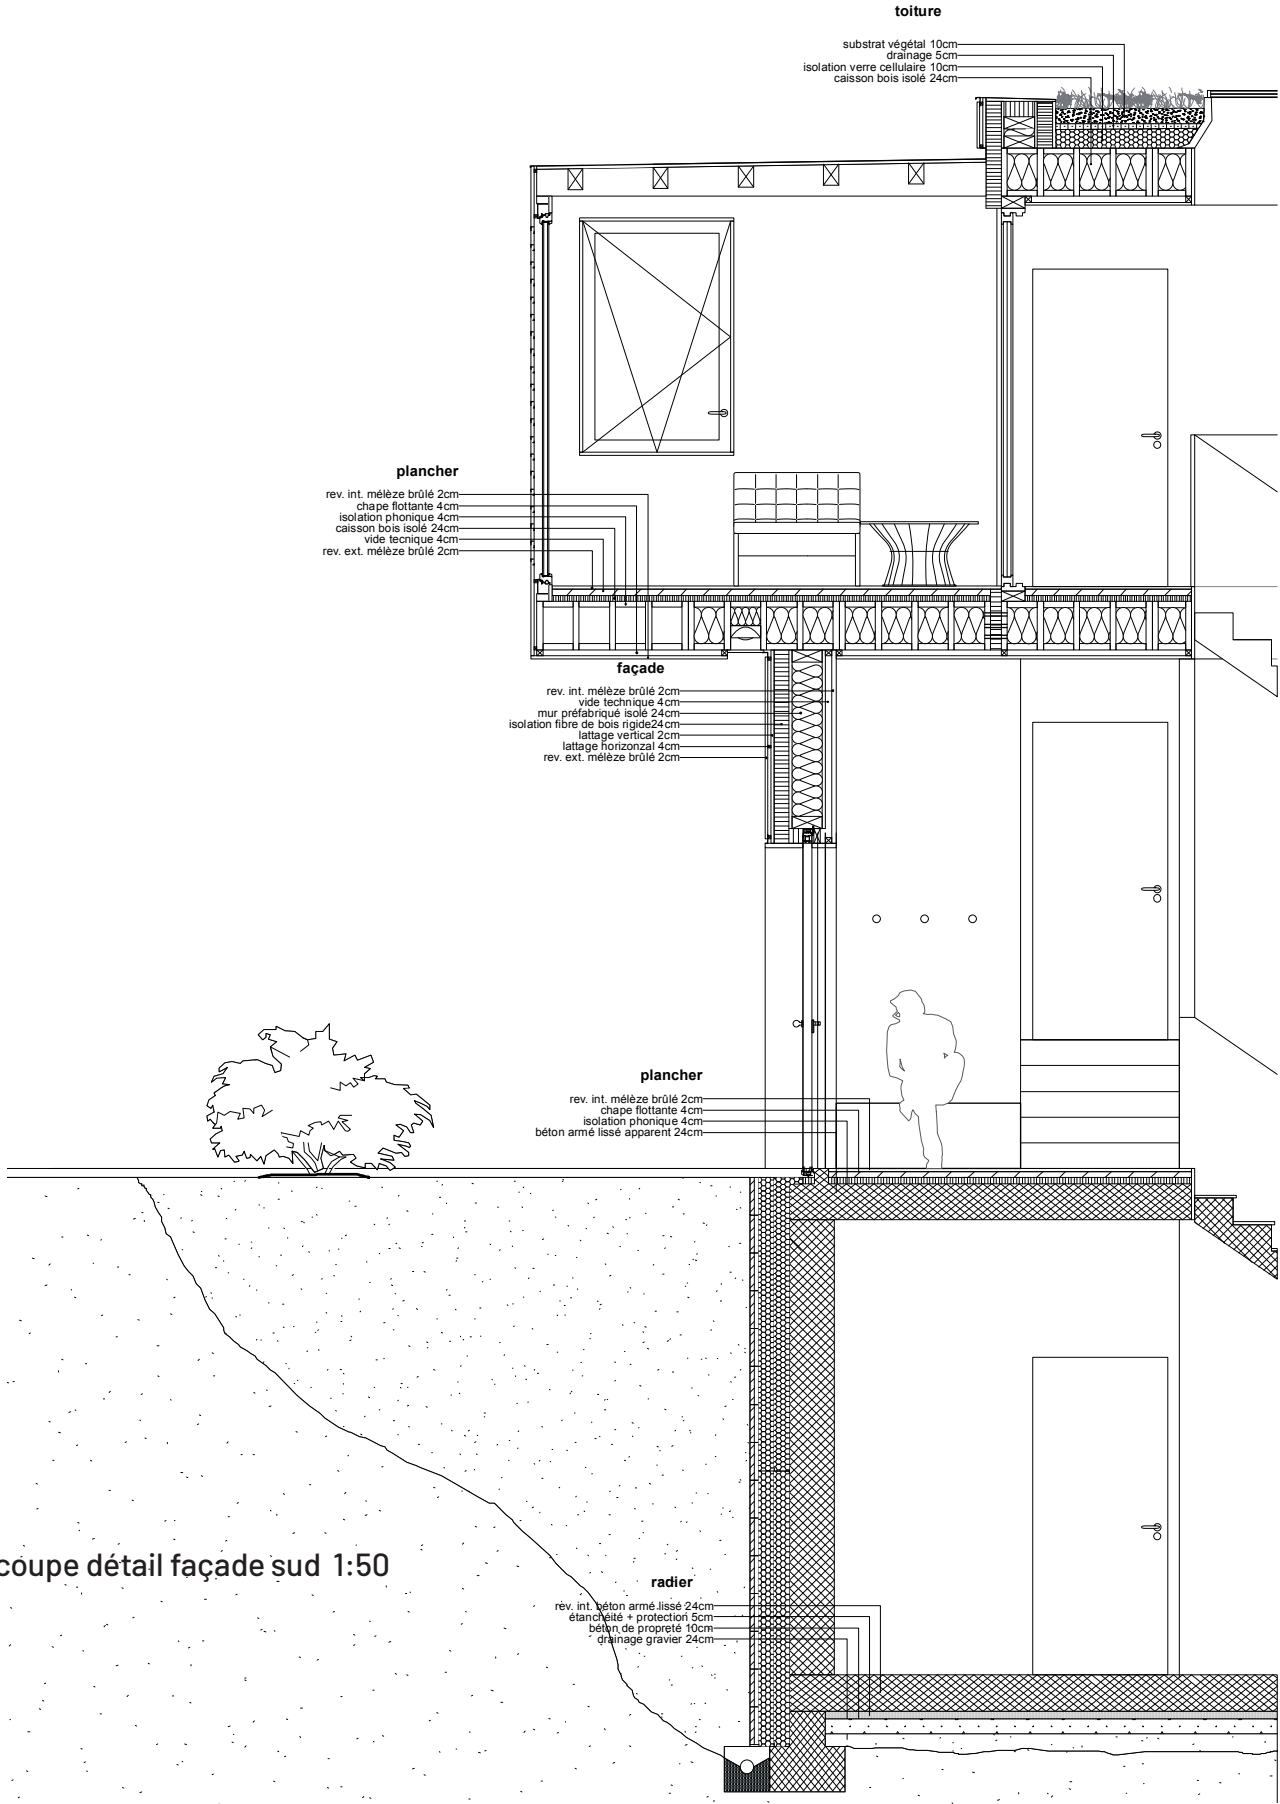


coupe détail façade sud 1:50

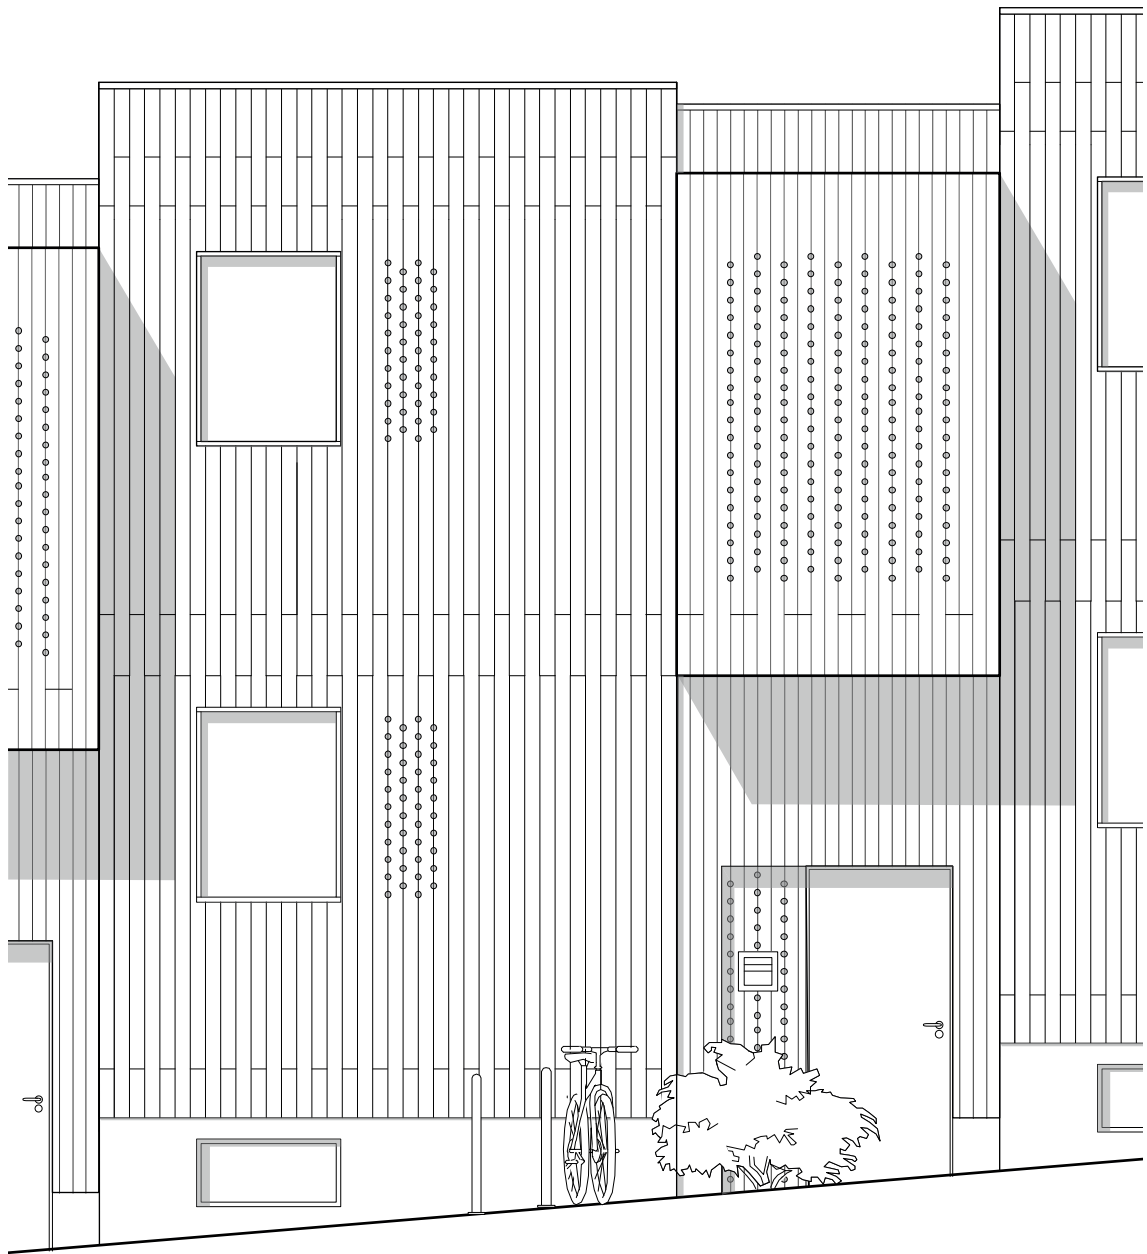

élévation façade sud 1:50

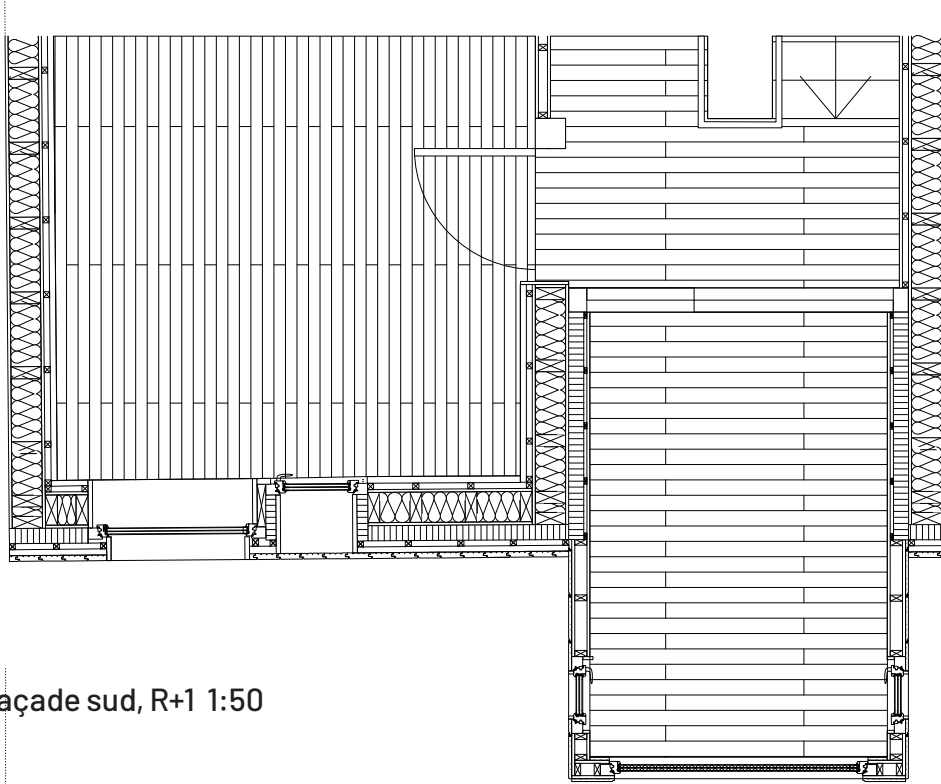

plan détail façade sud, R+1 1:50

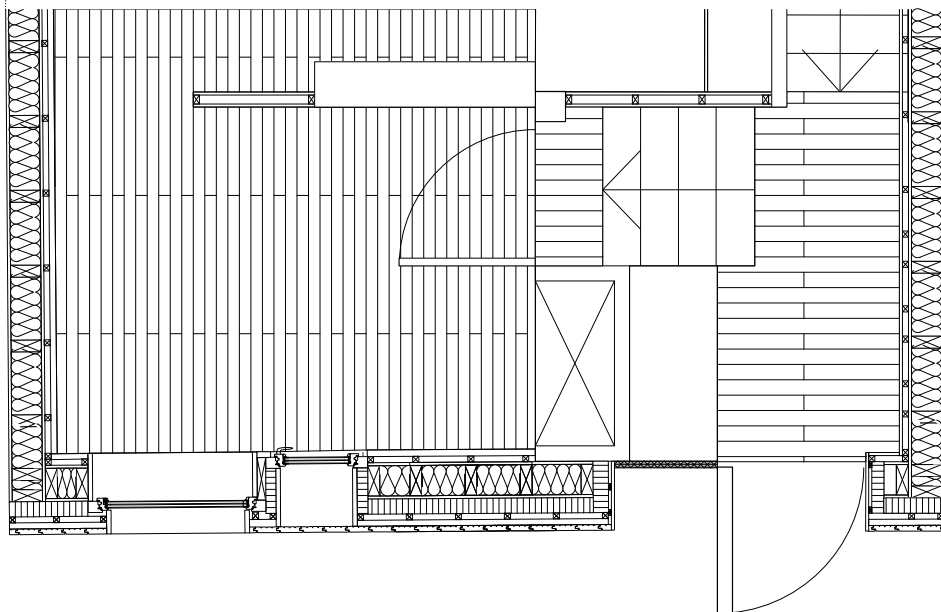

plan détail façade sud, R+0 1:50