




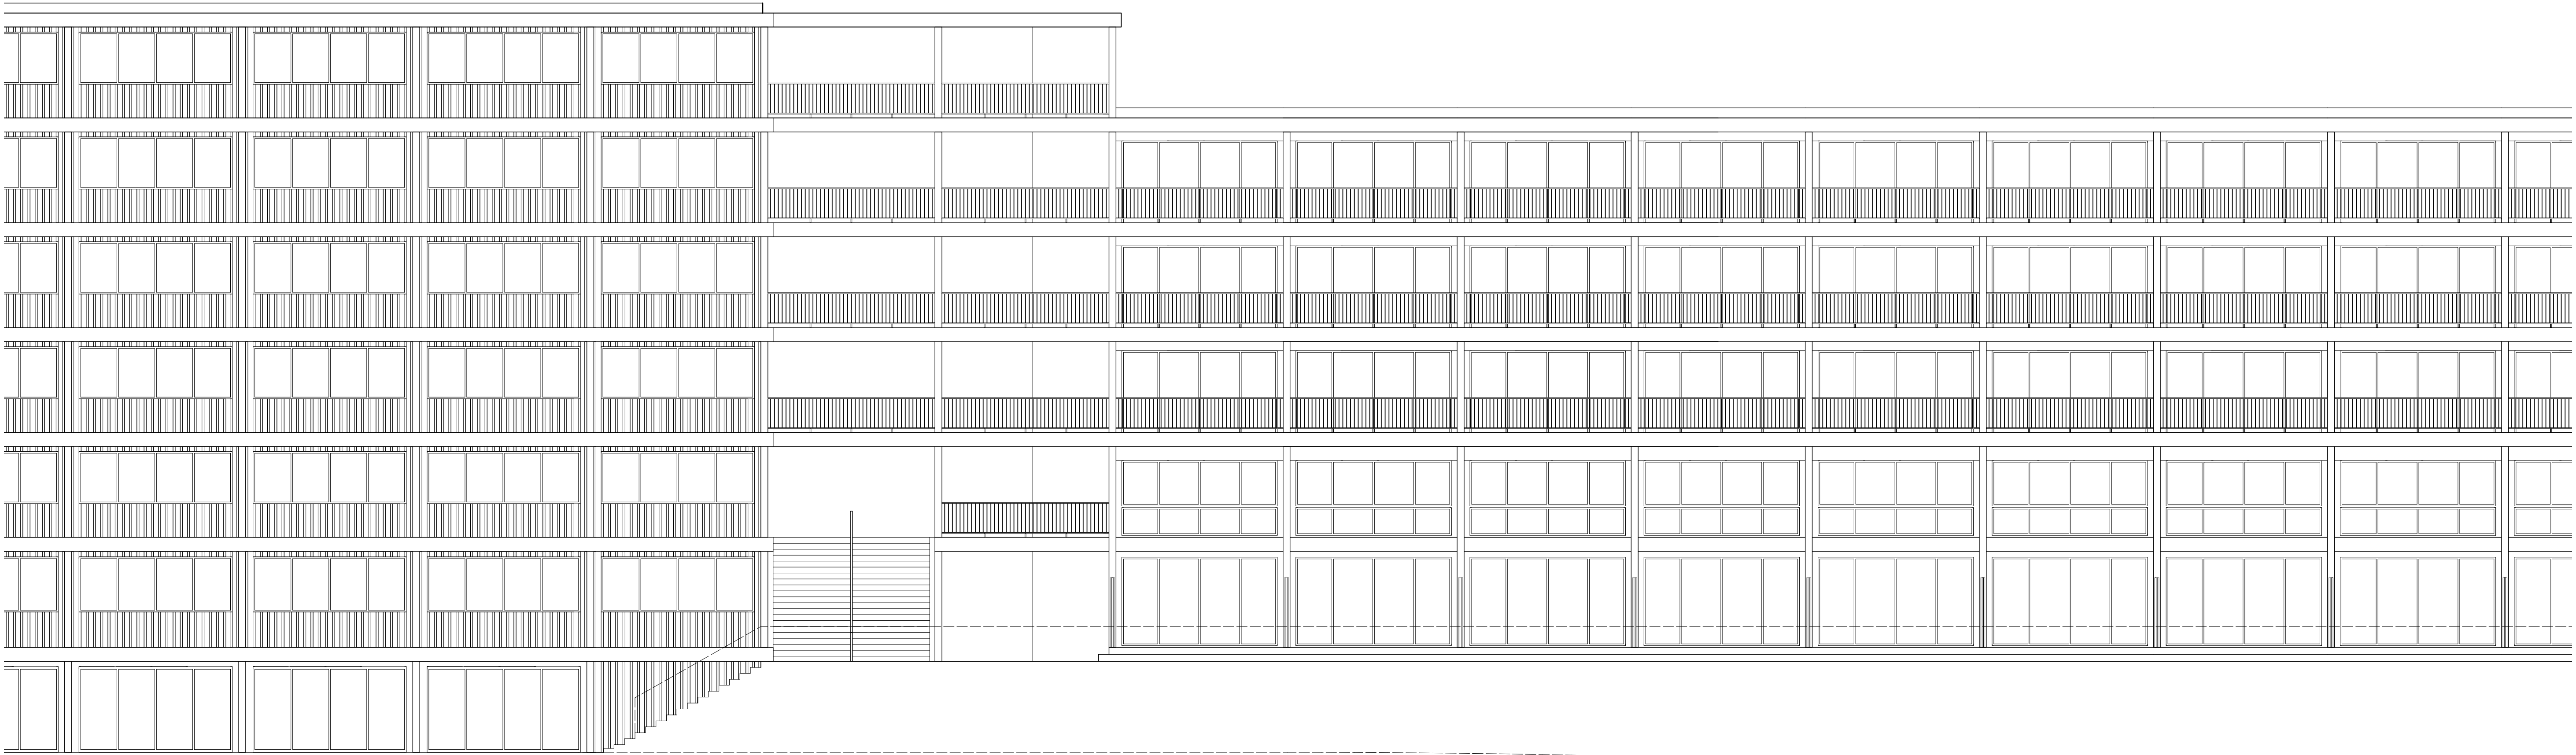

Elevation façade 1:100

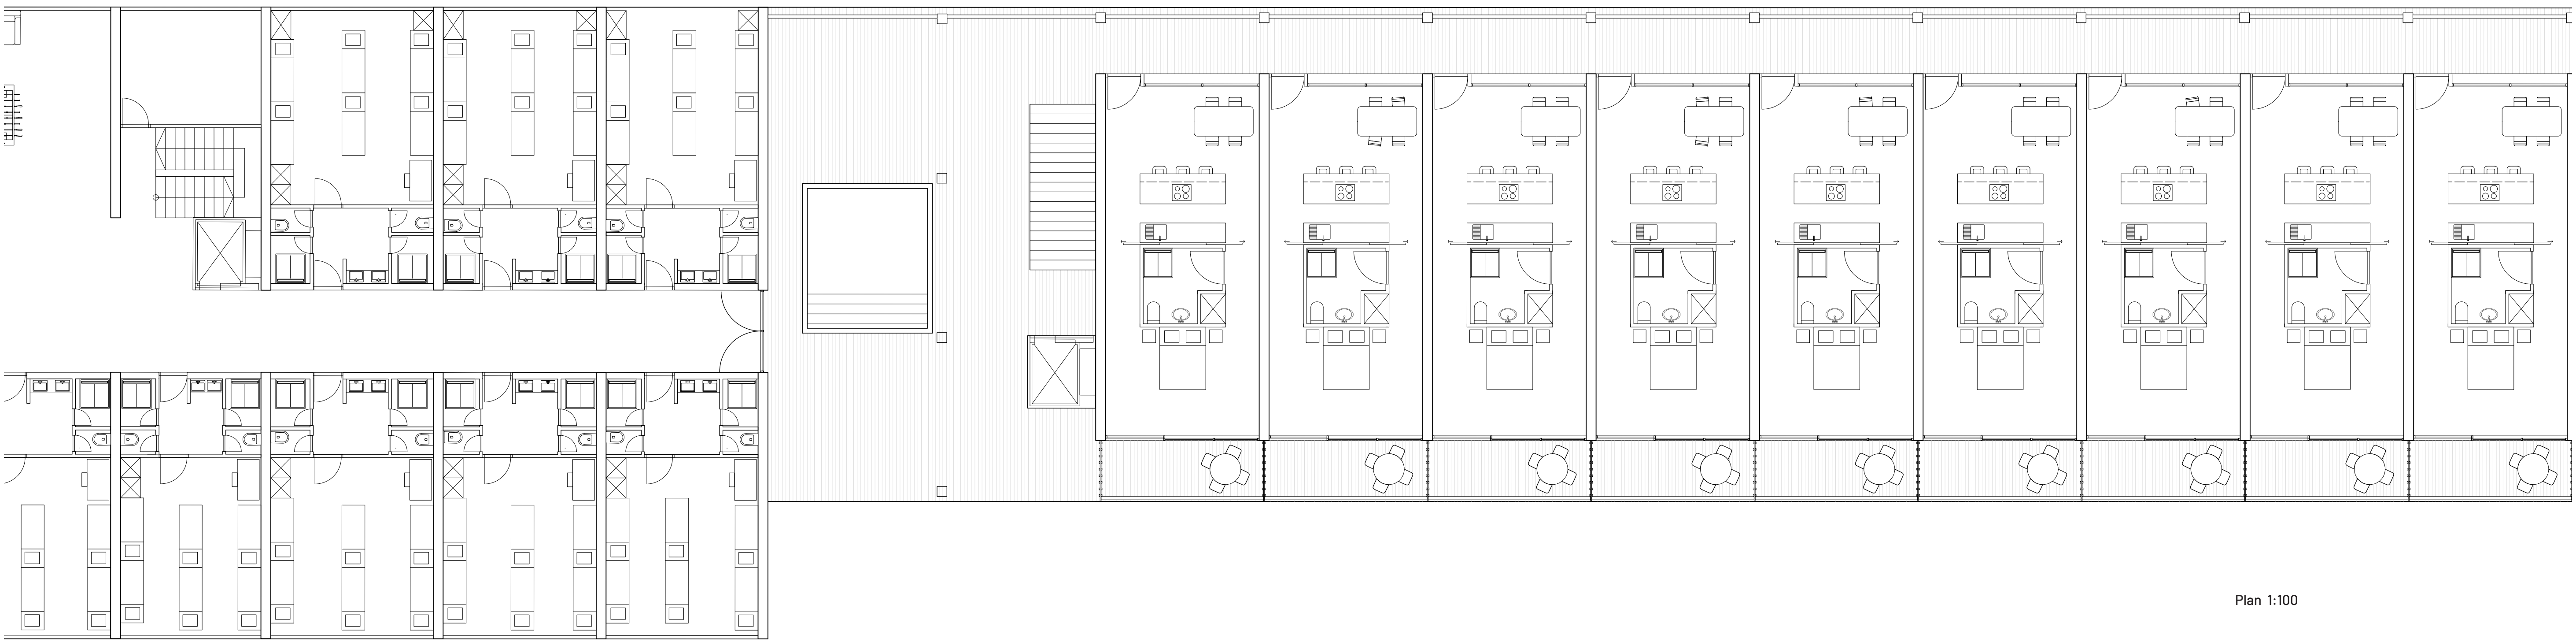


Plan 1:100

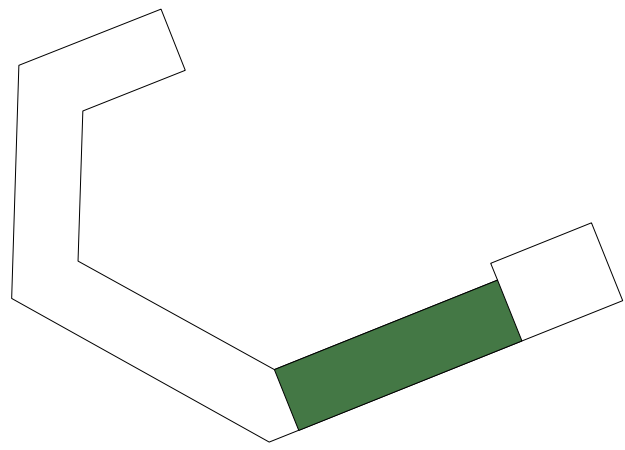


Plan de situation





Schéma jour-nuit

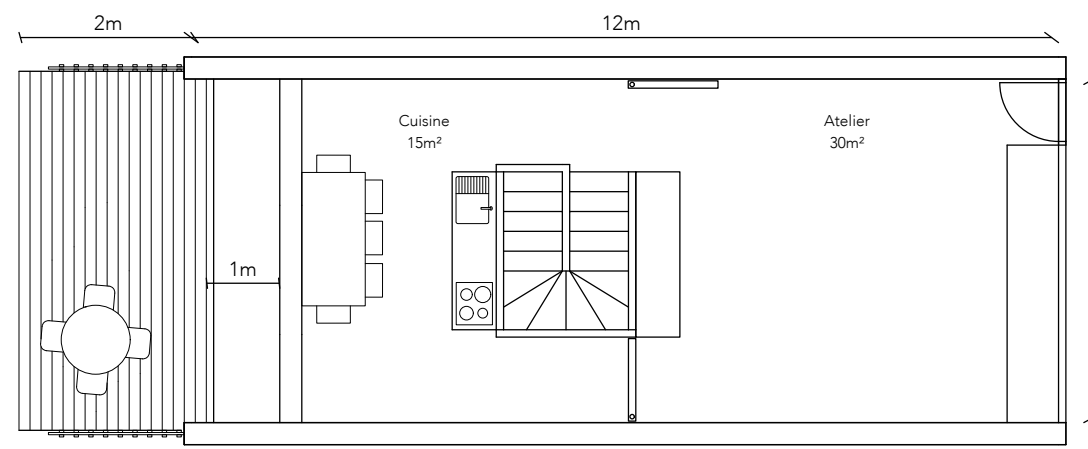

Appartement-Duplex : 120m²

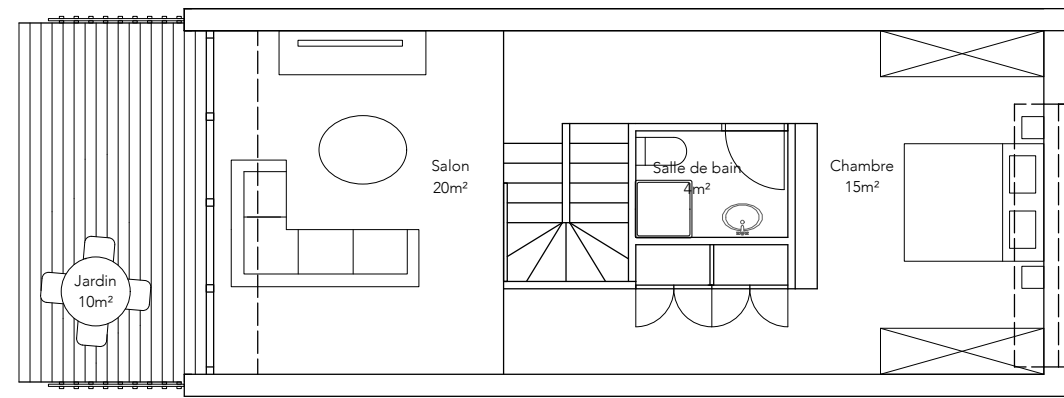

Plan duplex 1:100

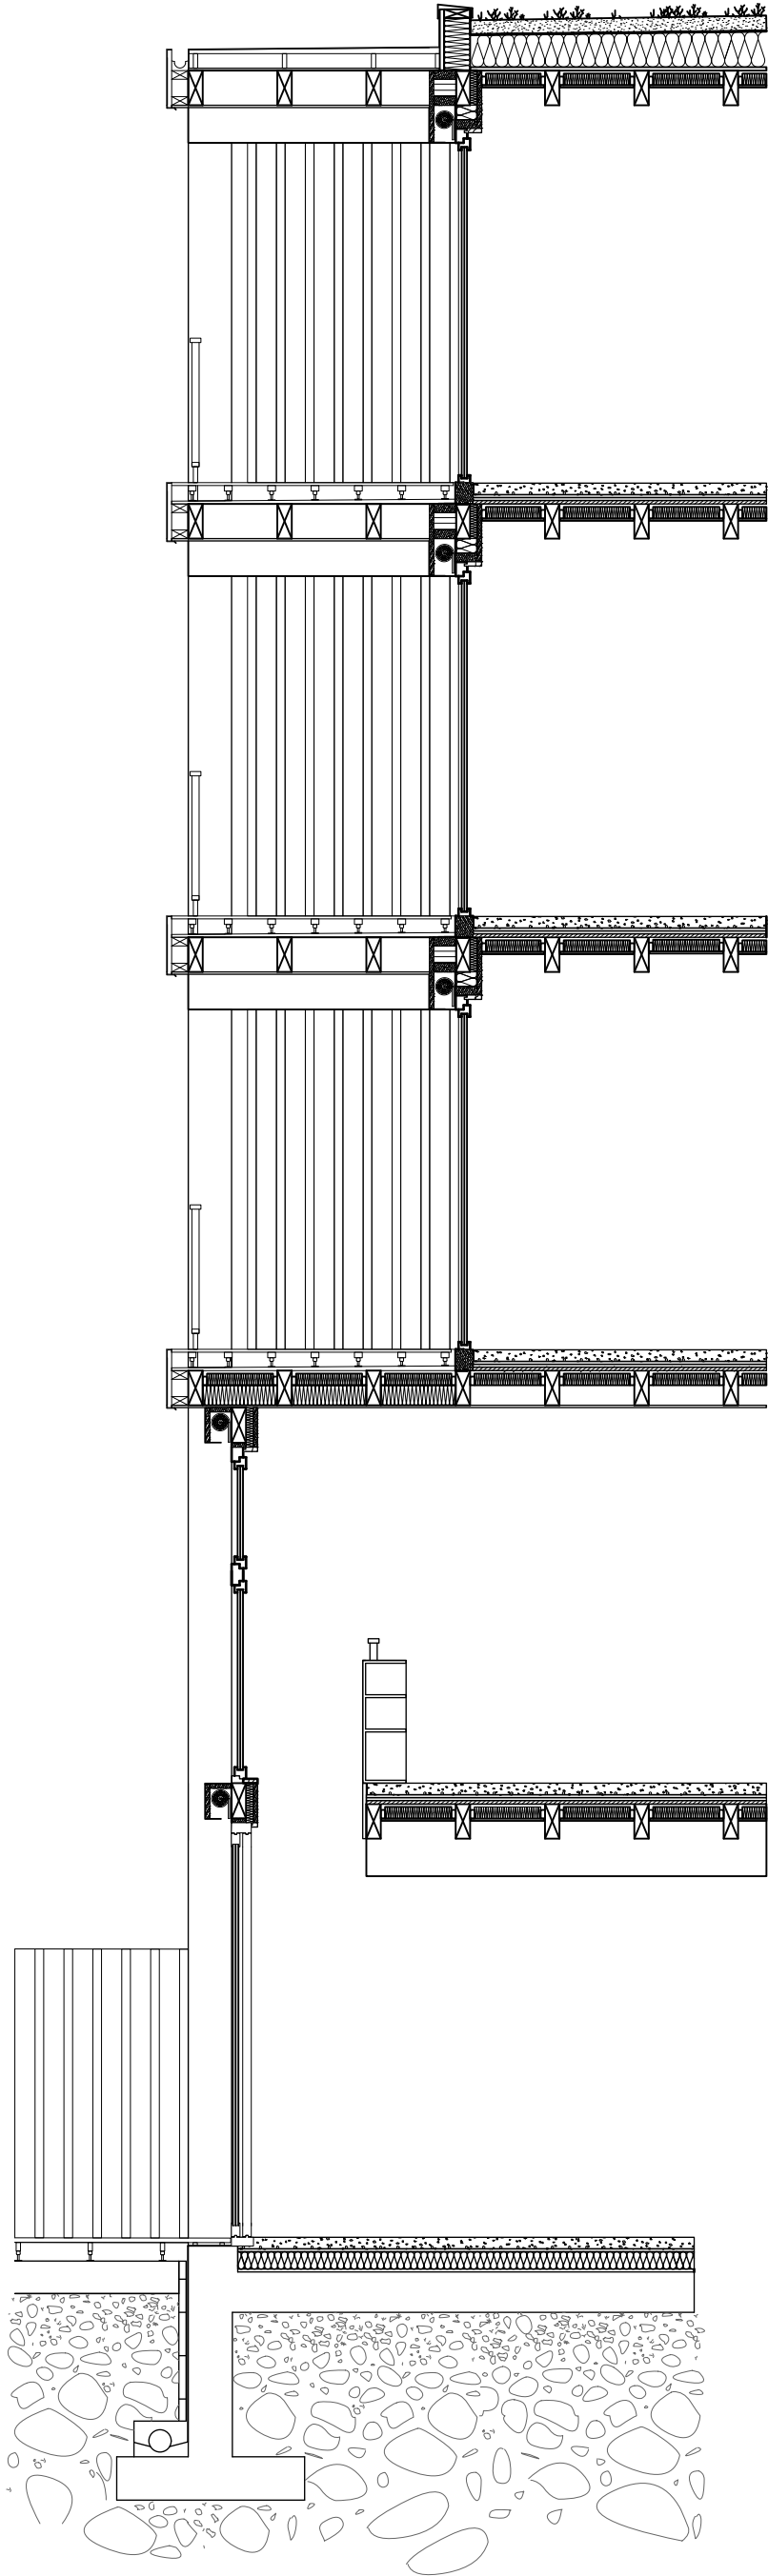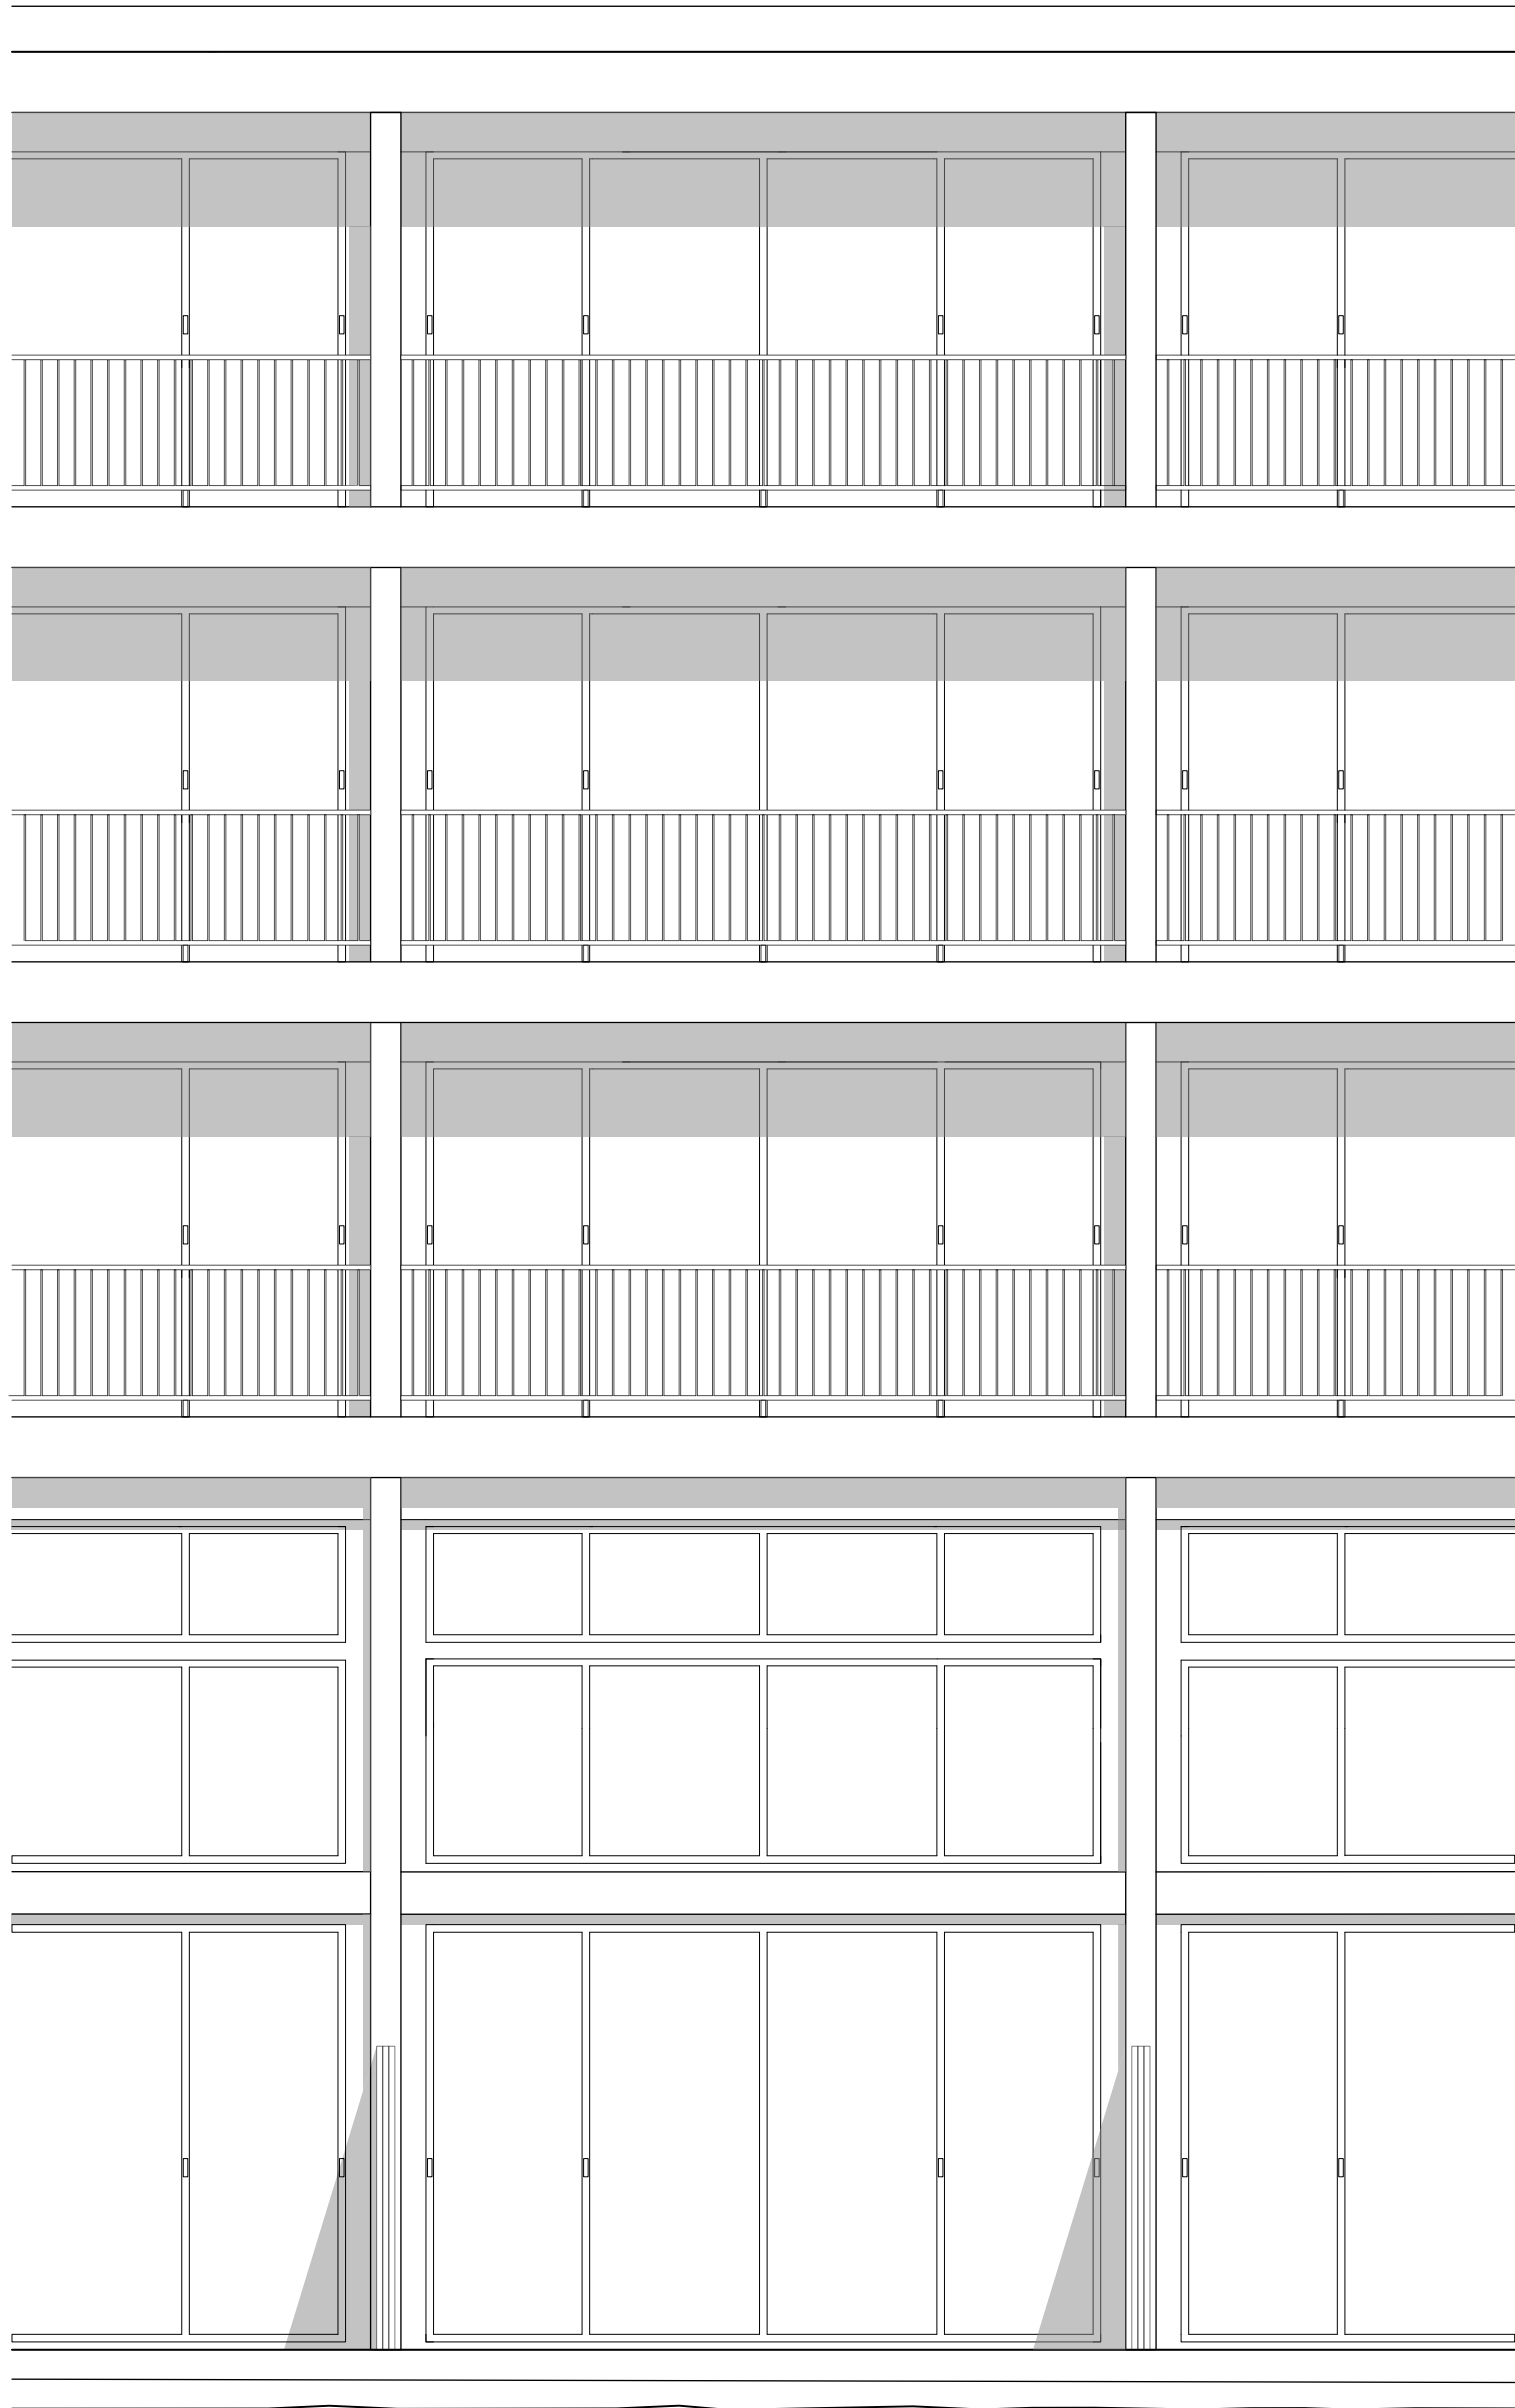

Détails façade 1:50



Image immersive Salon



Image immersive atelier



Image immersive cuisine