



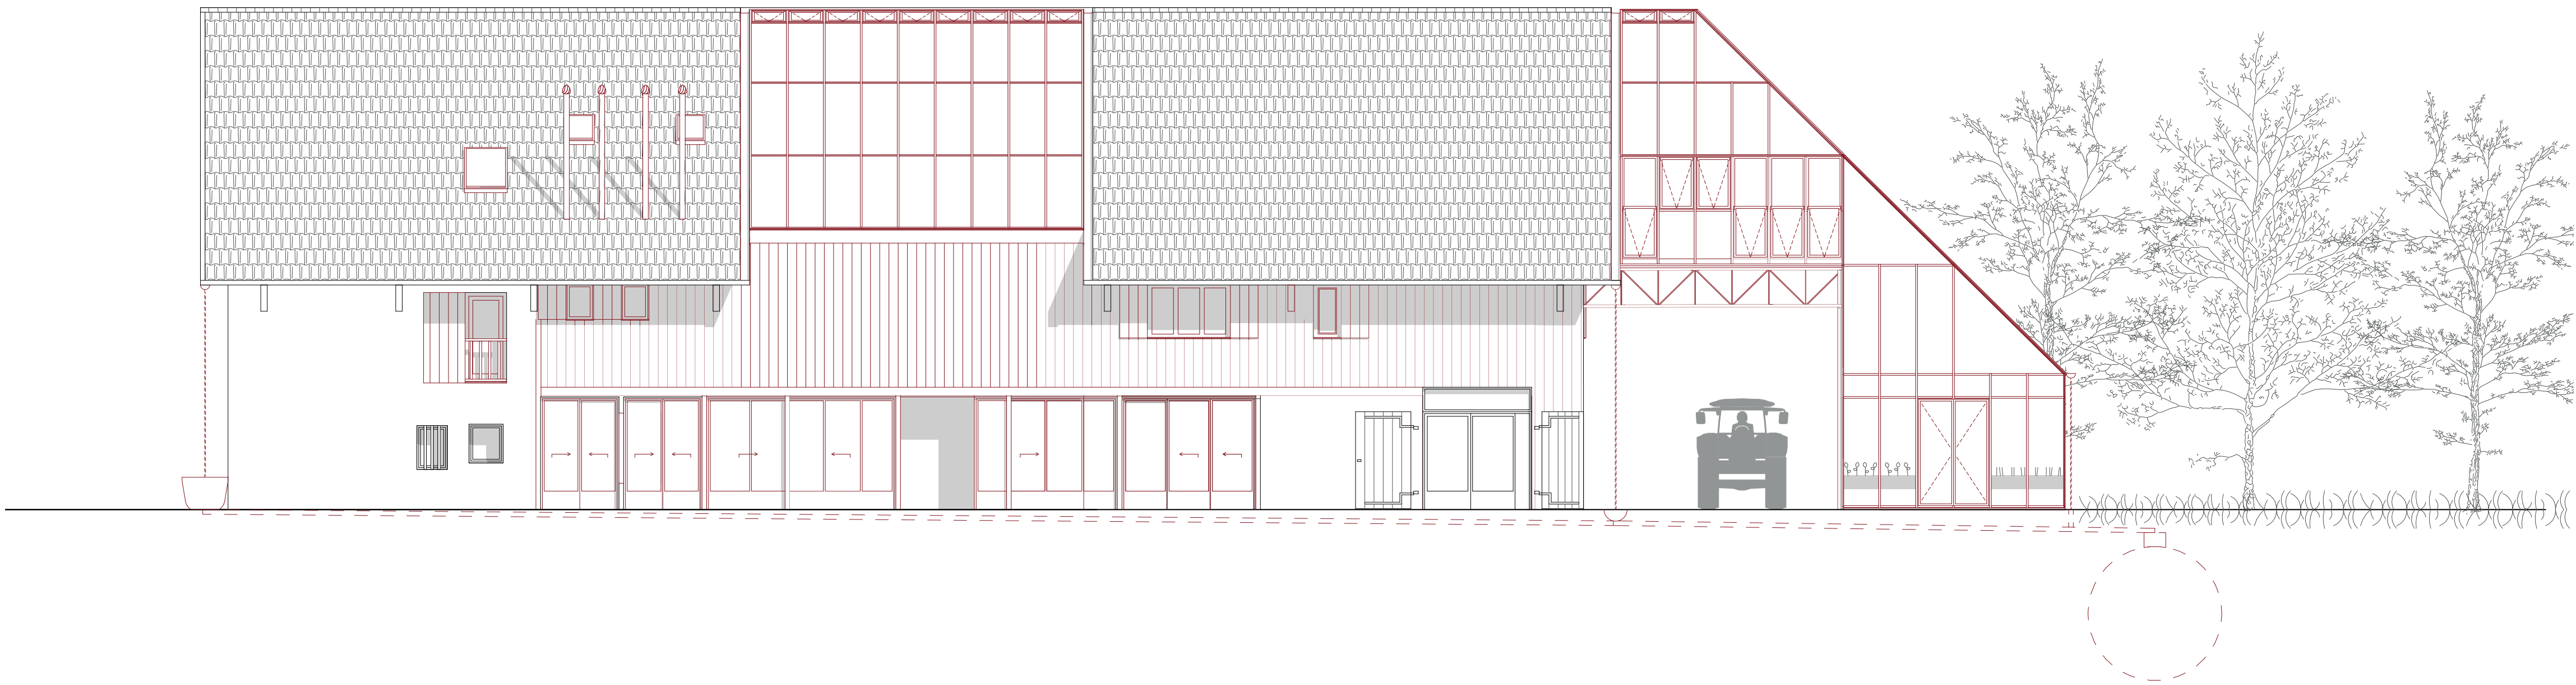

Façade Nord 1:100

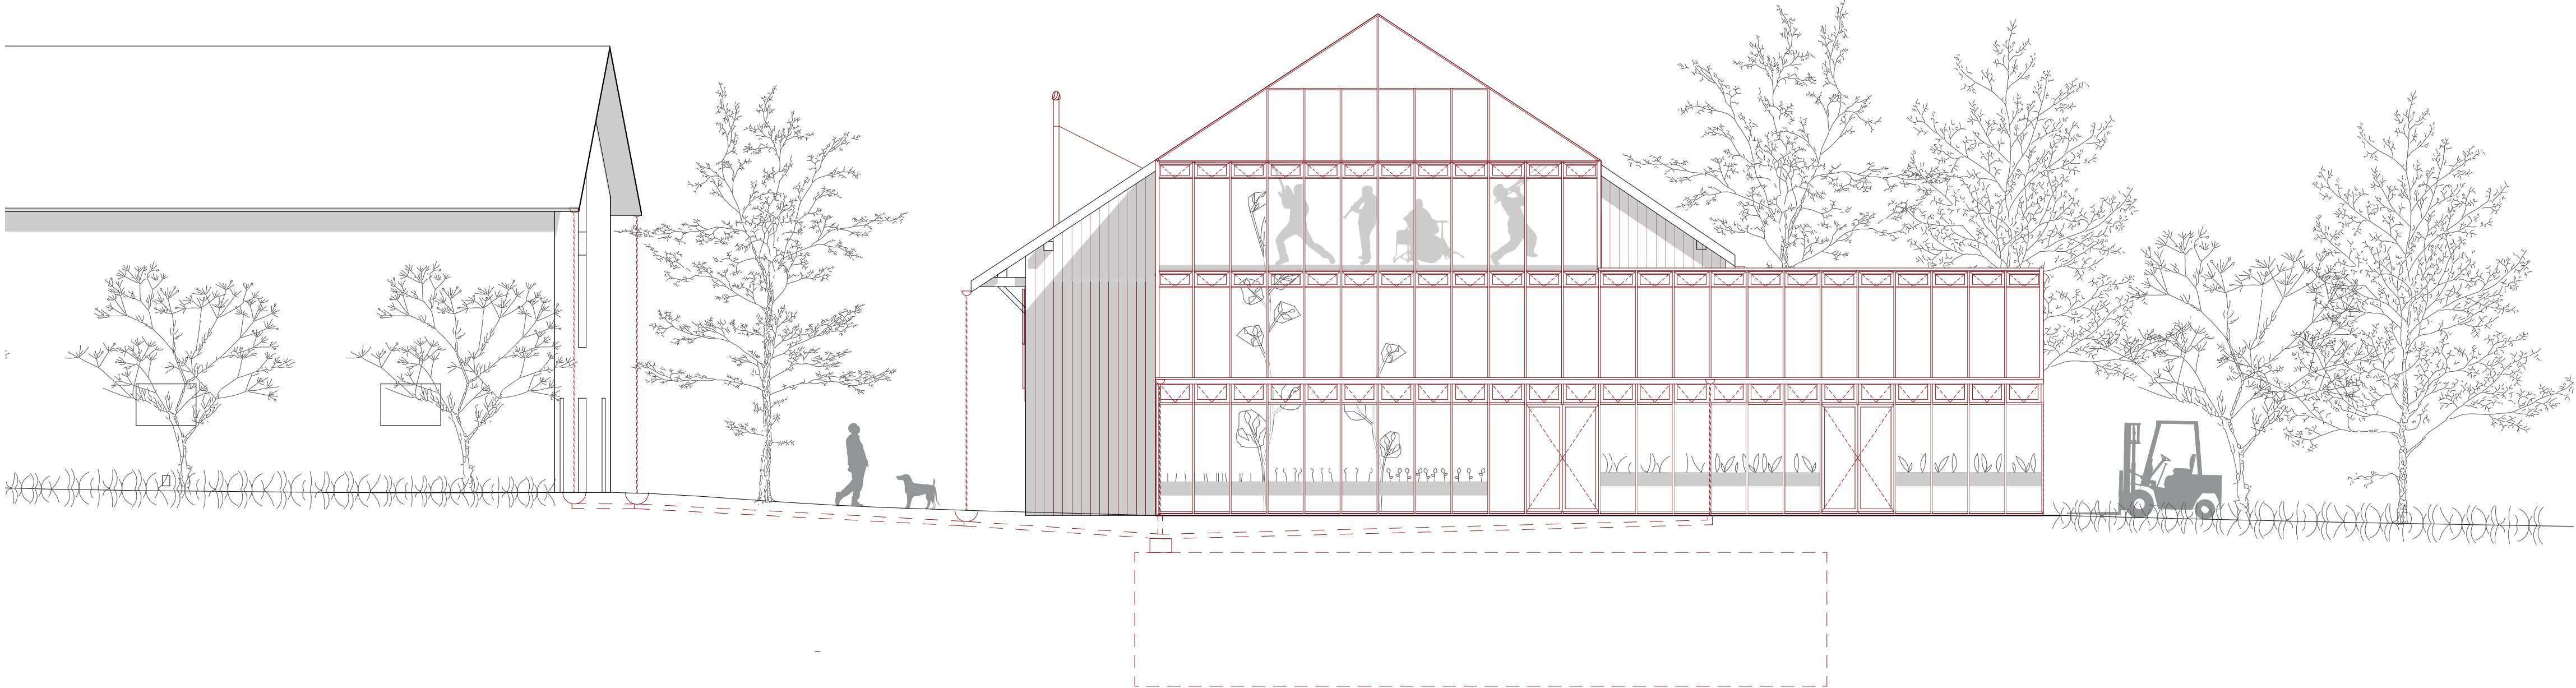


Façade Ouest 1:100



Façade Sud 1:100




Façade Est 1:100

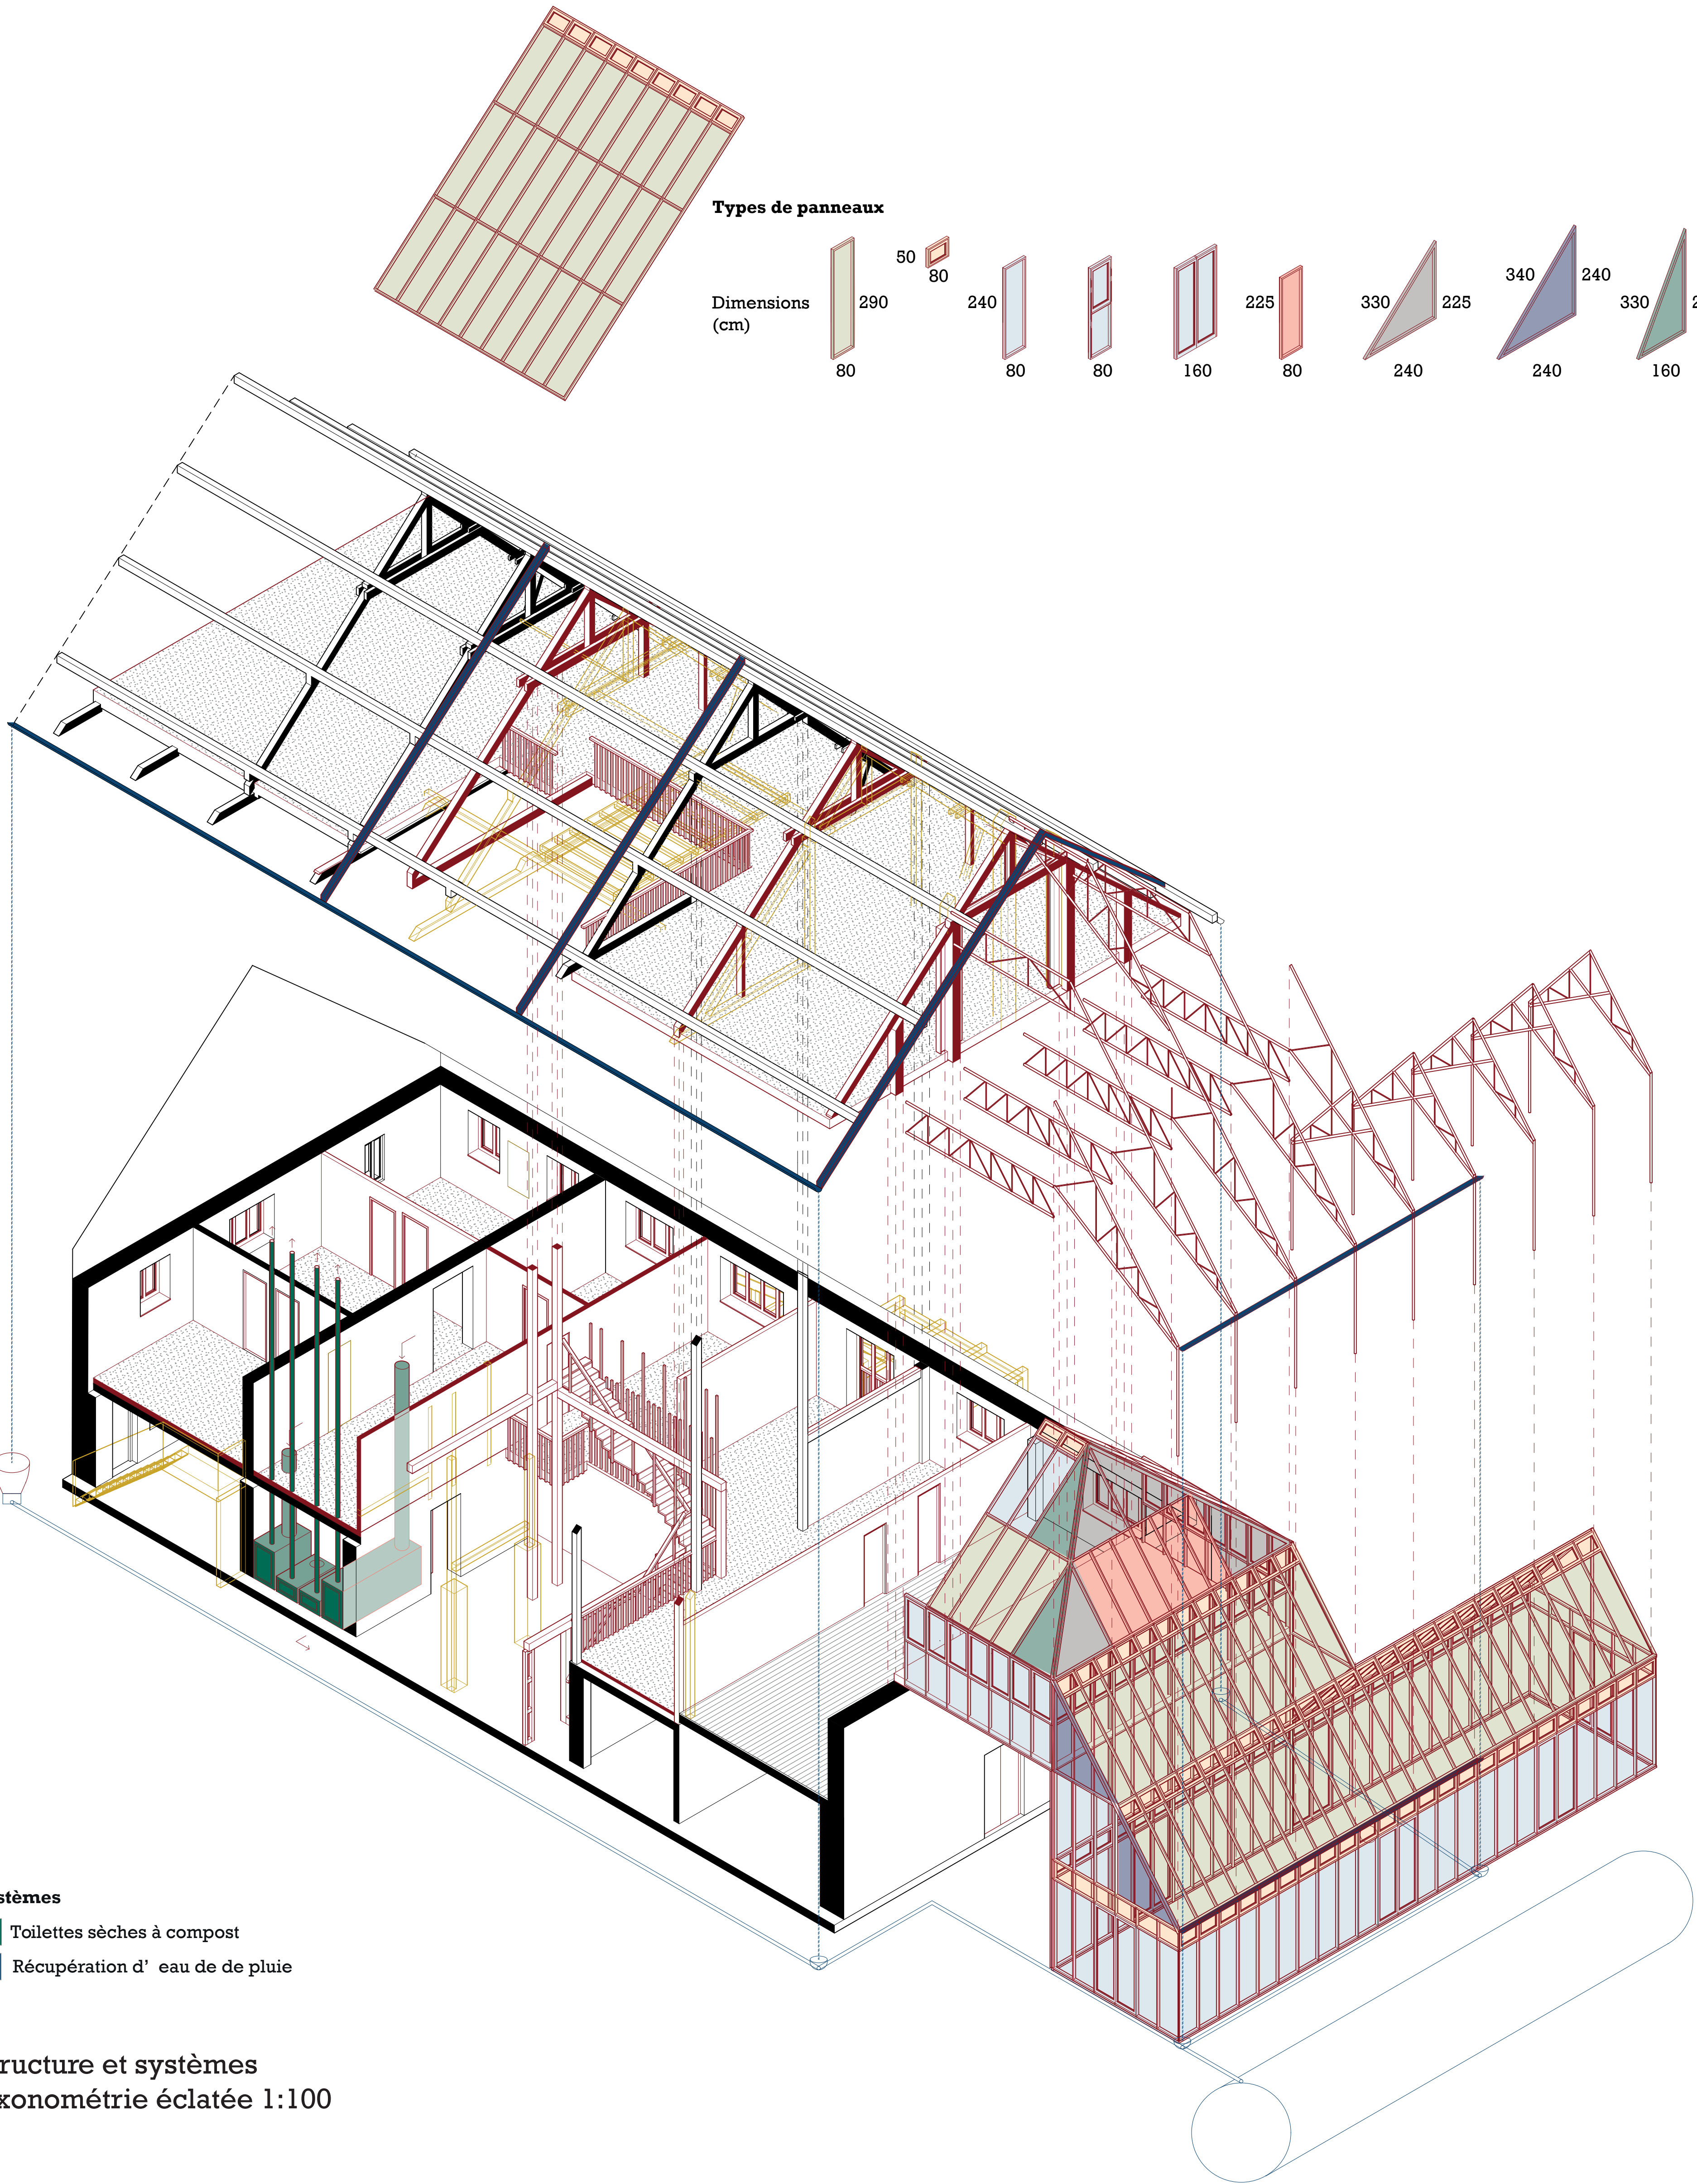

Systèmes
■ Toilettes sèches à compost
■ Récupération d' eau de pluie

Structure et systèmes
Axonométrie éclatée 1:100

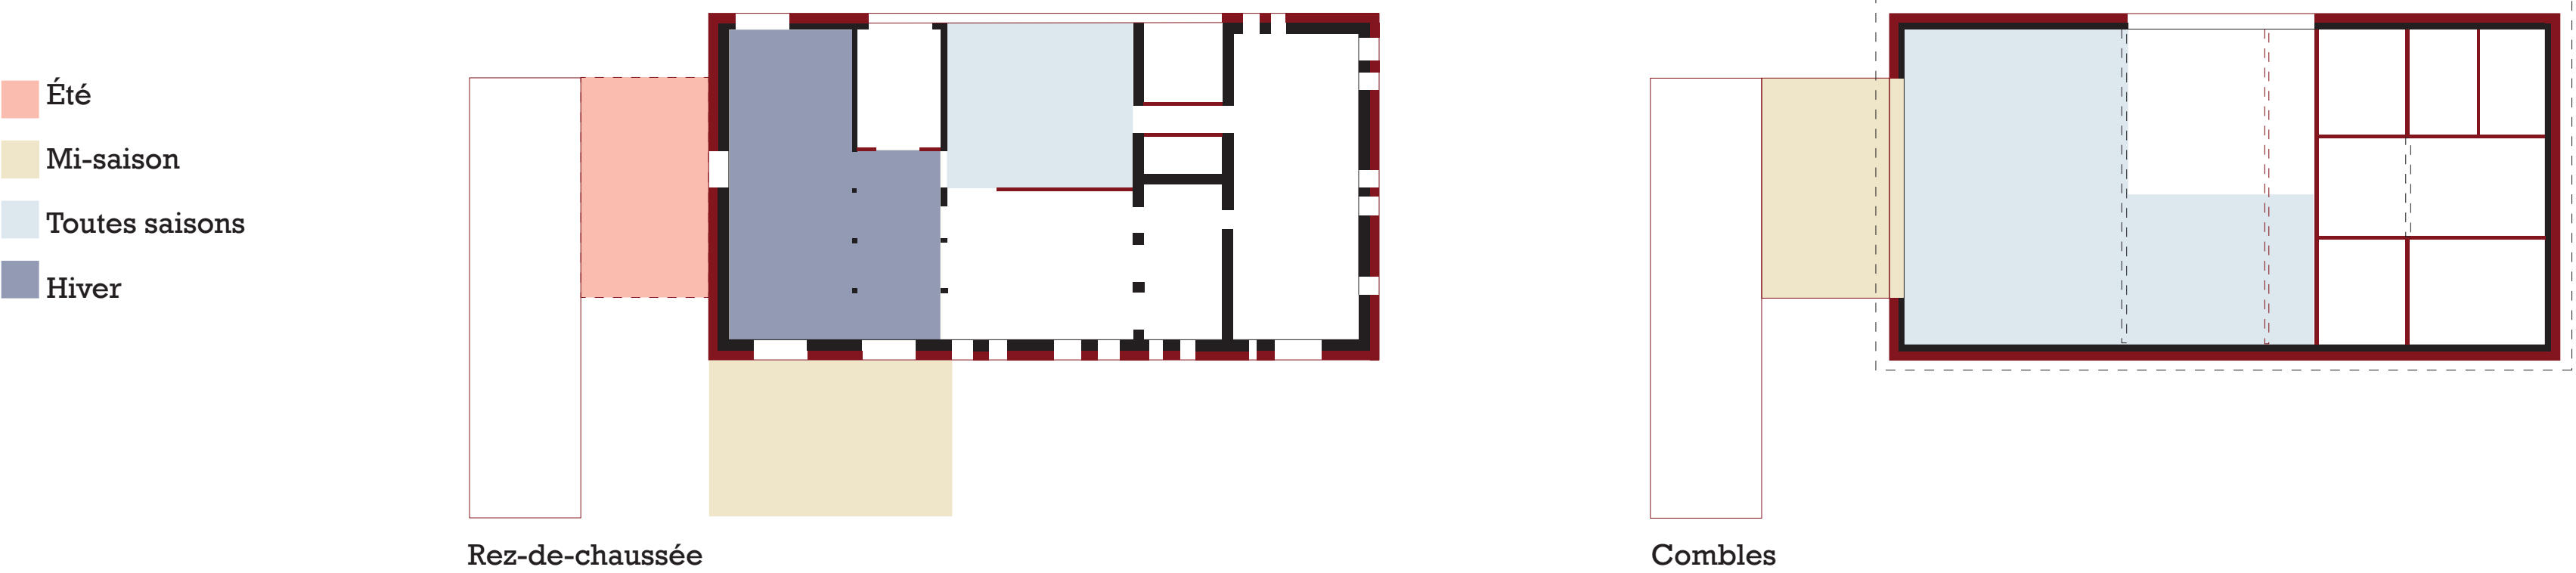

Utilisation des espaces de rencontre selon les saisons