





INTERGENERATIONEL

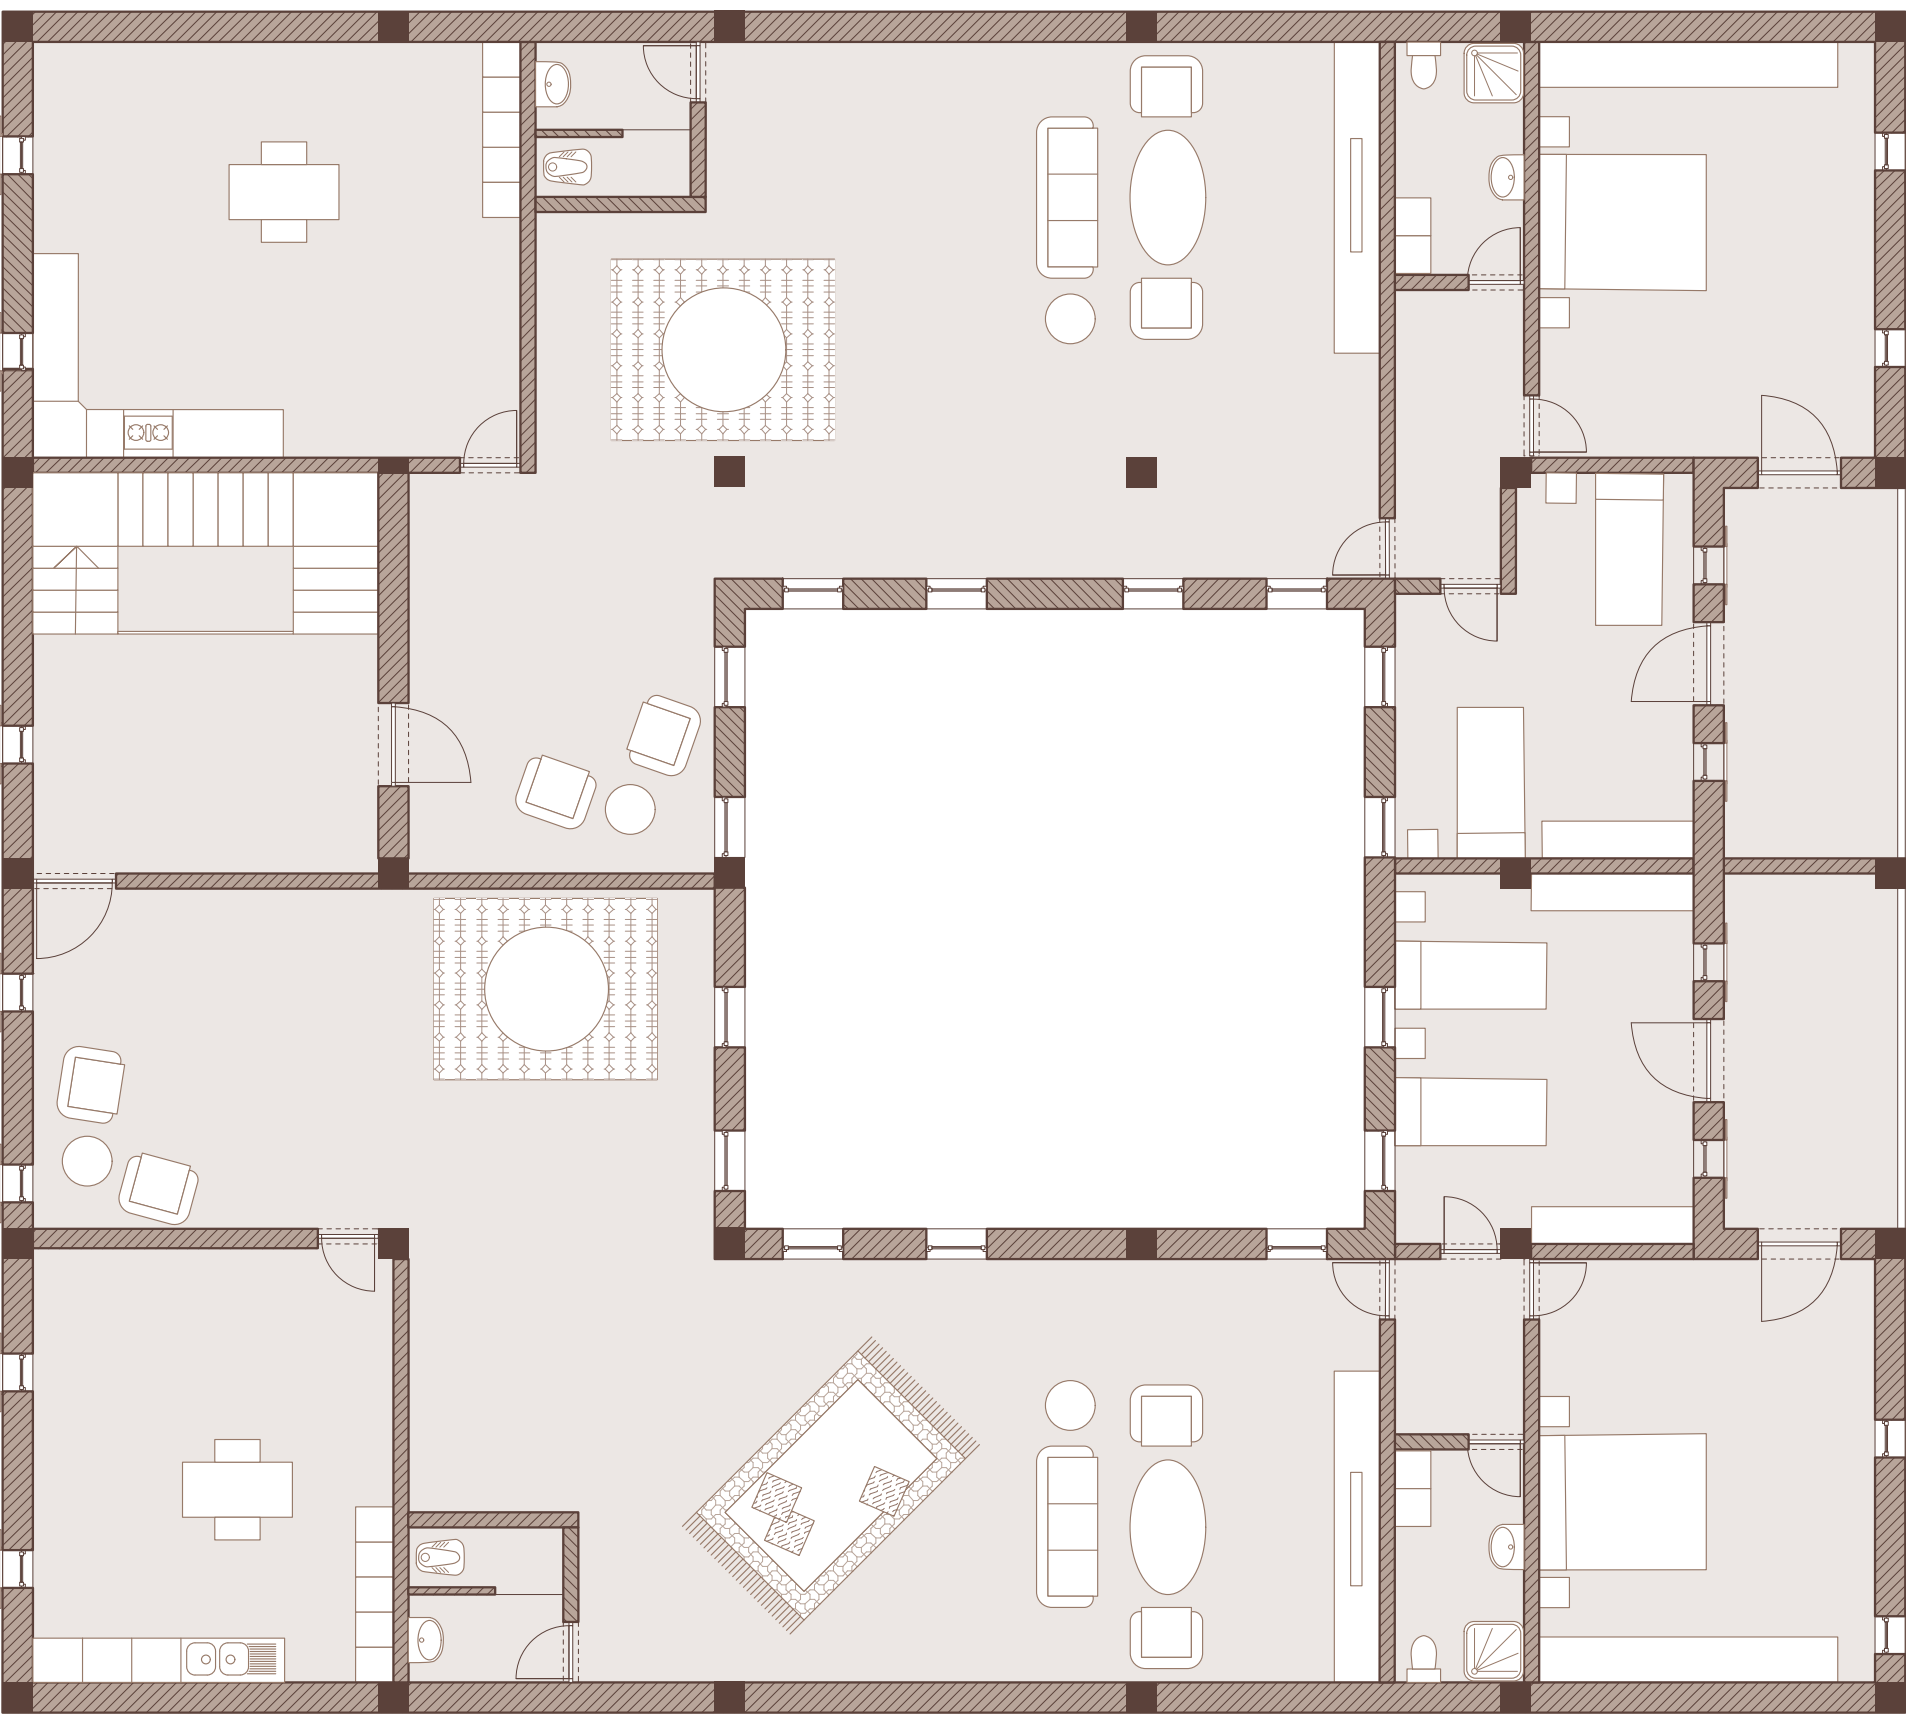

plan étage

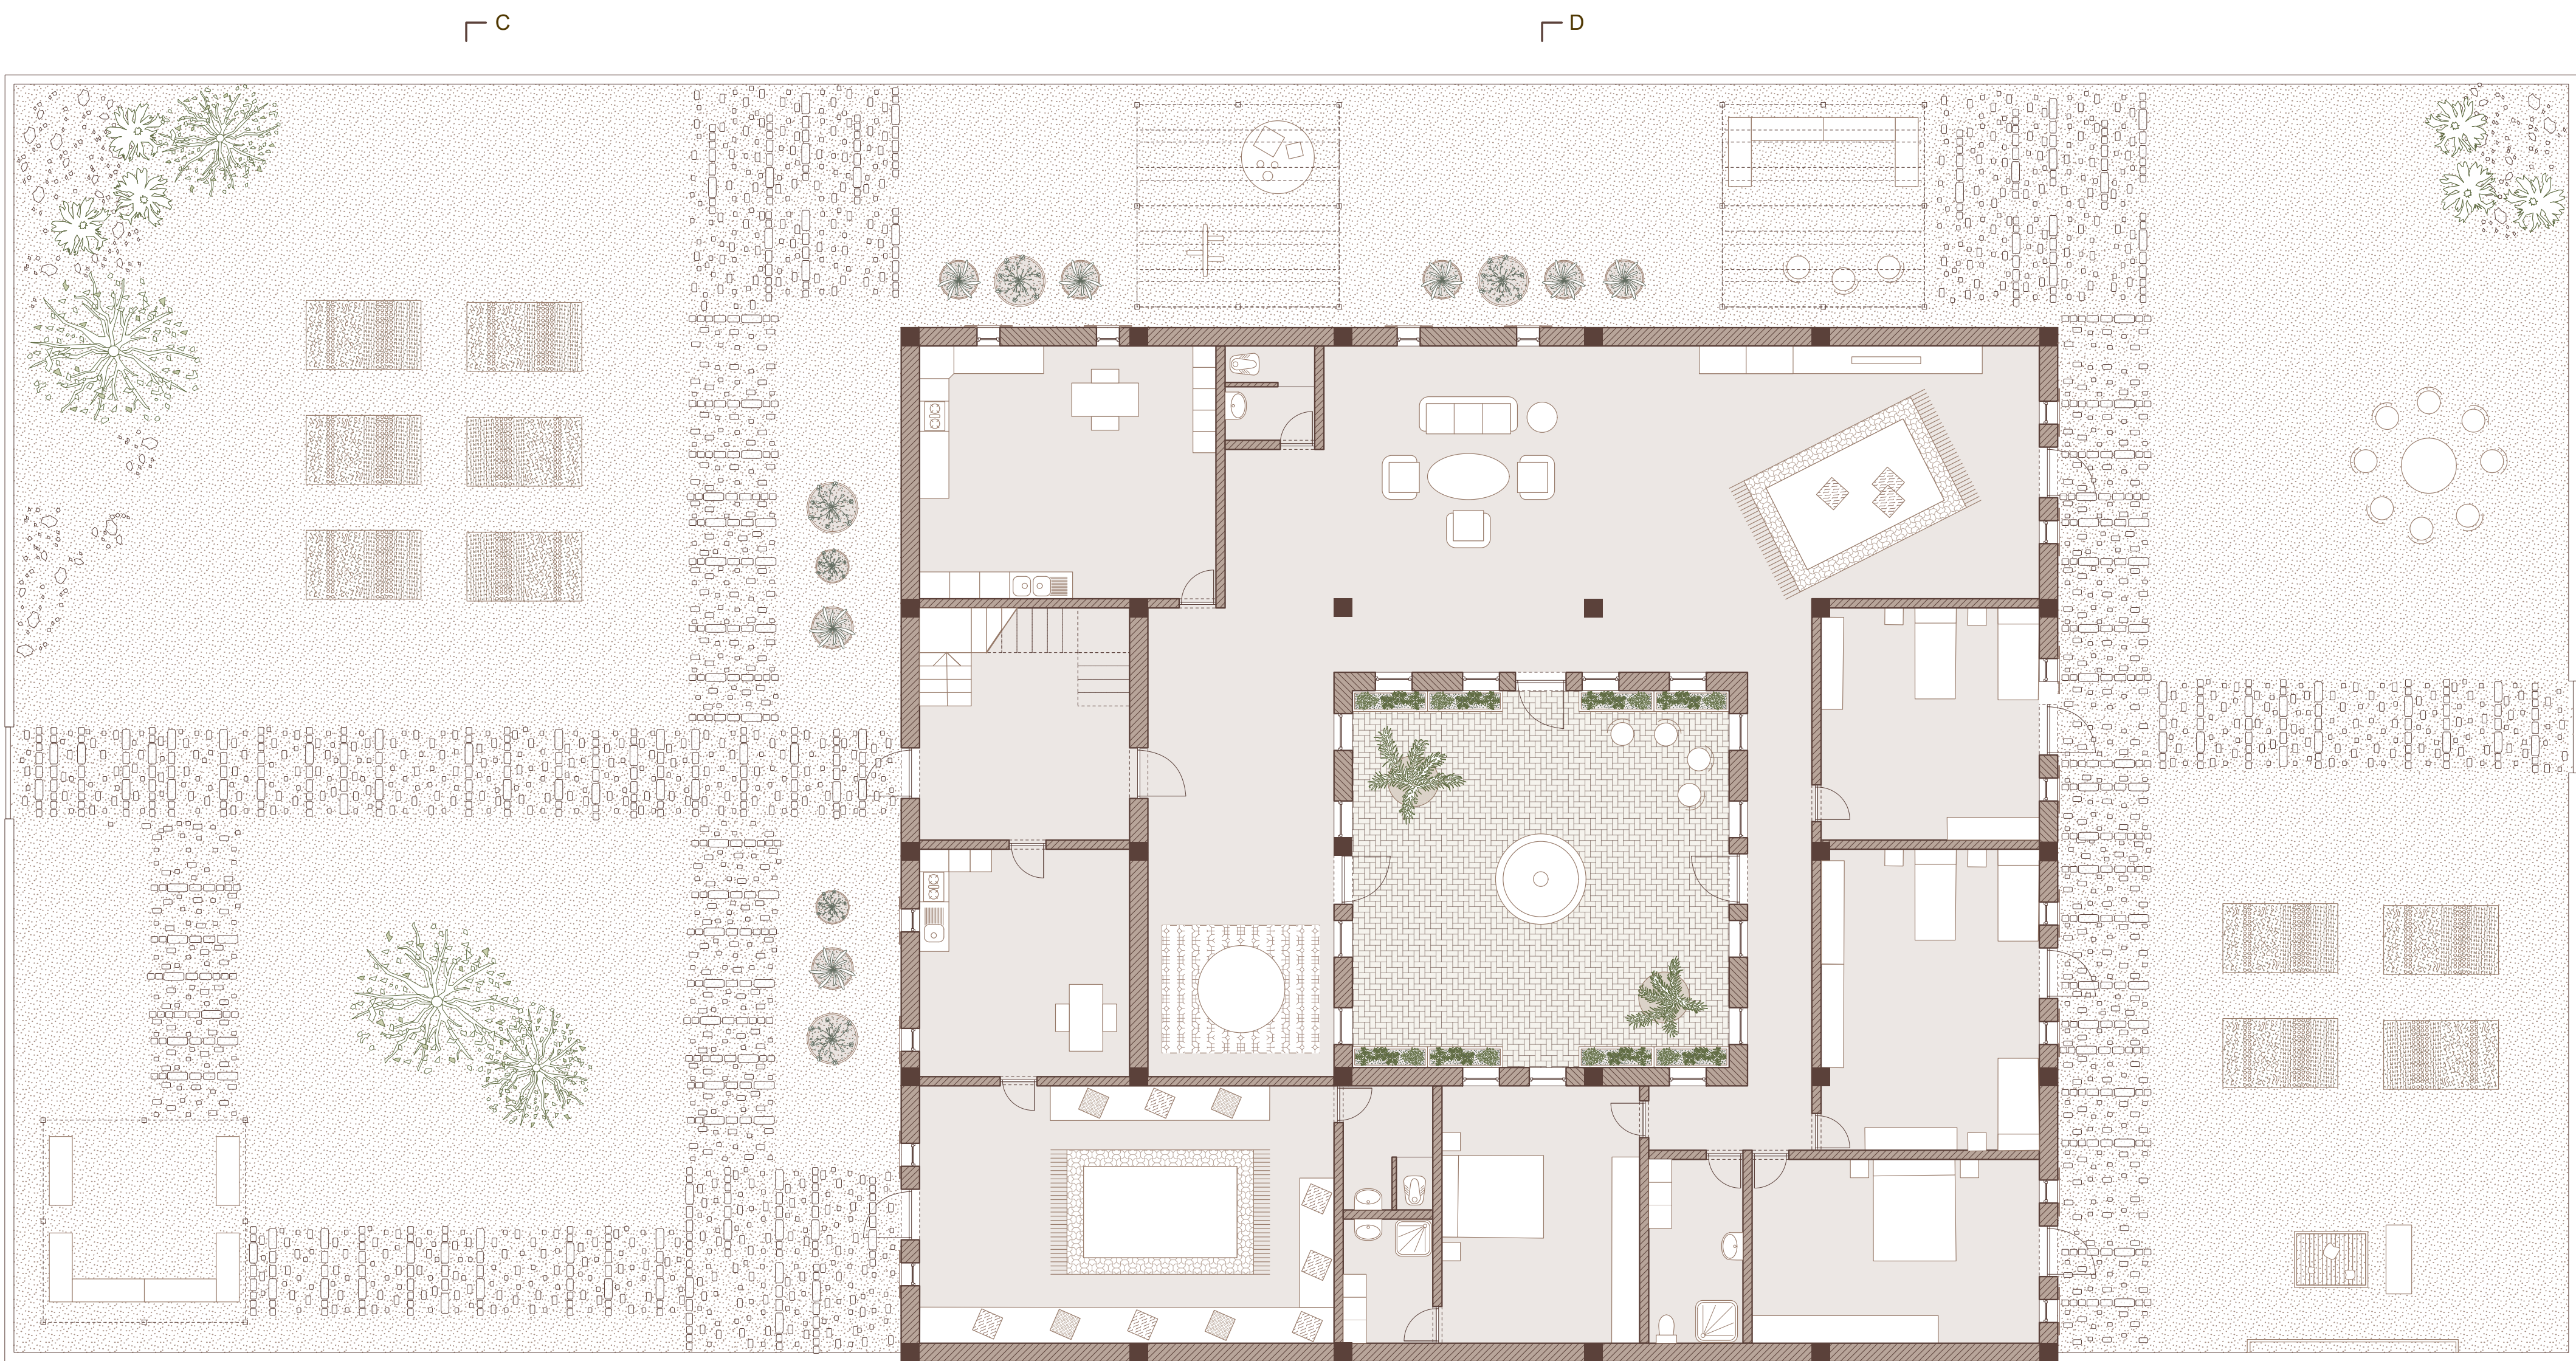


plan rez-de-chaussée

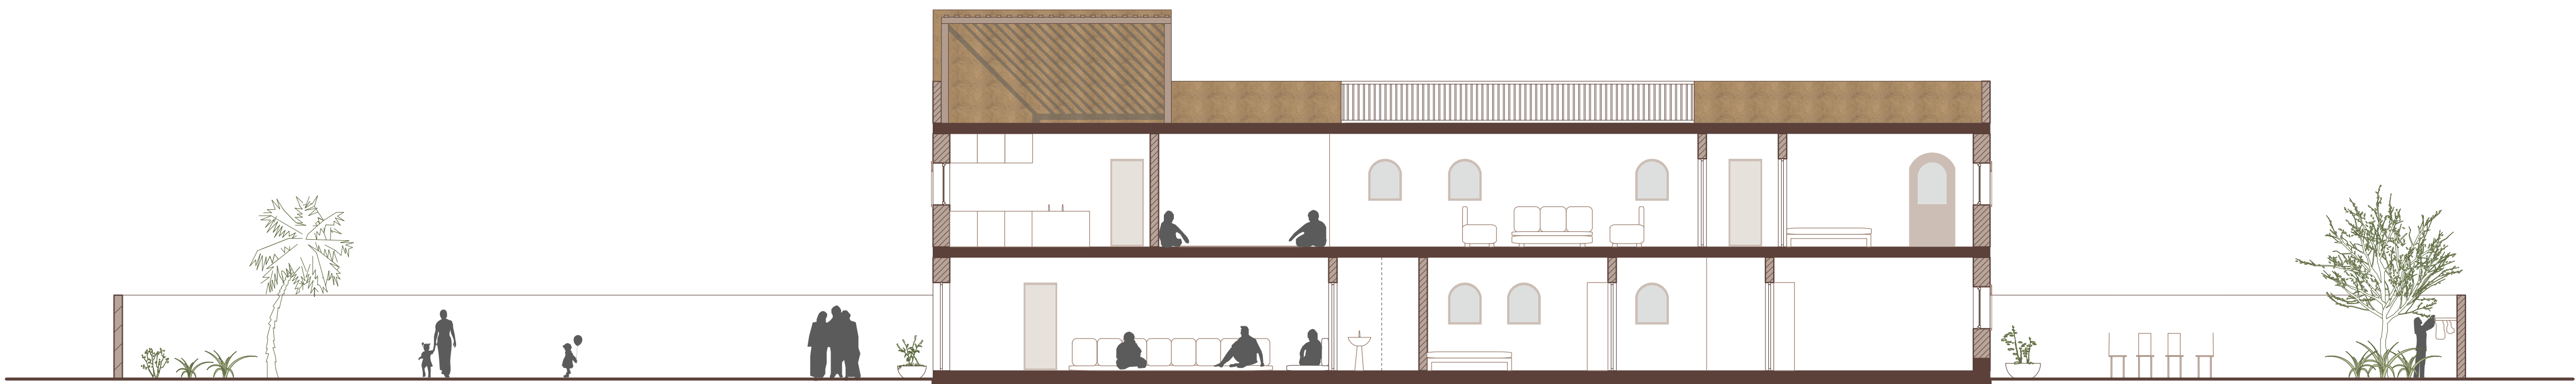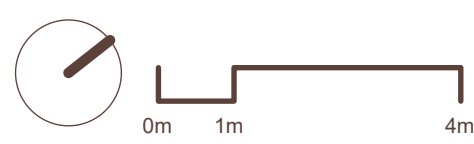


coupe AA




coupe BB

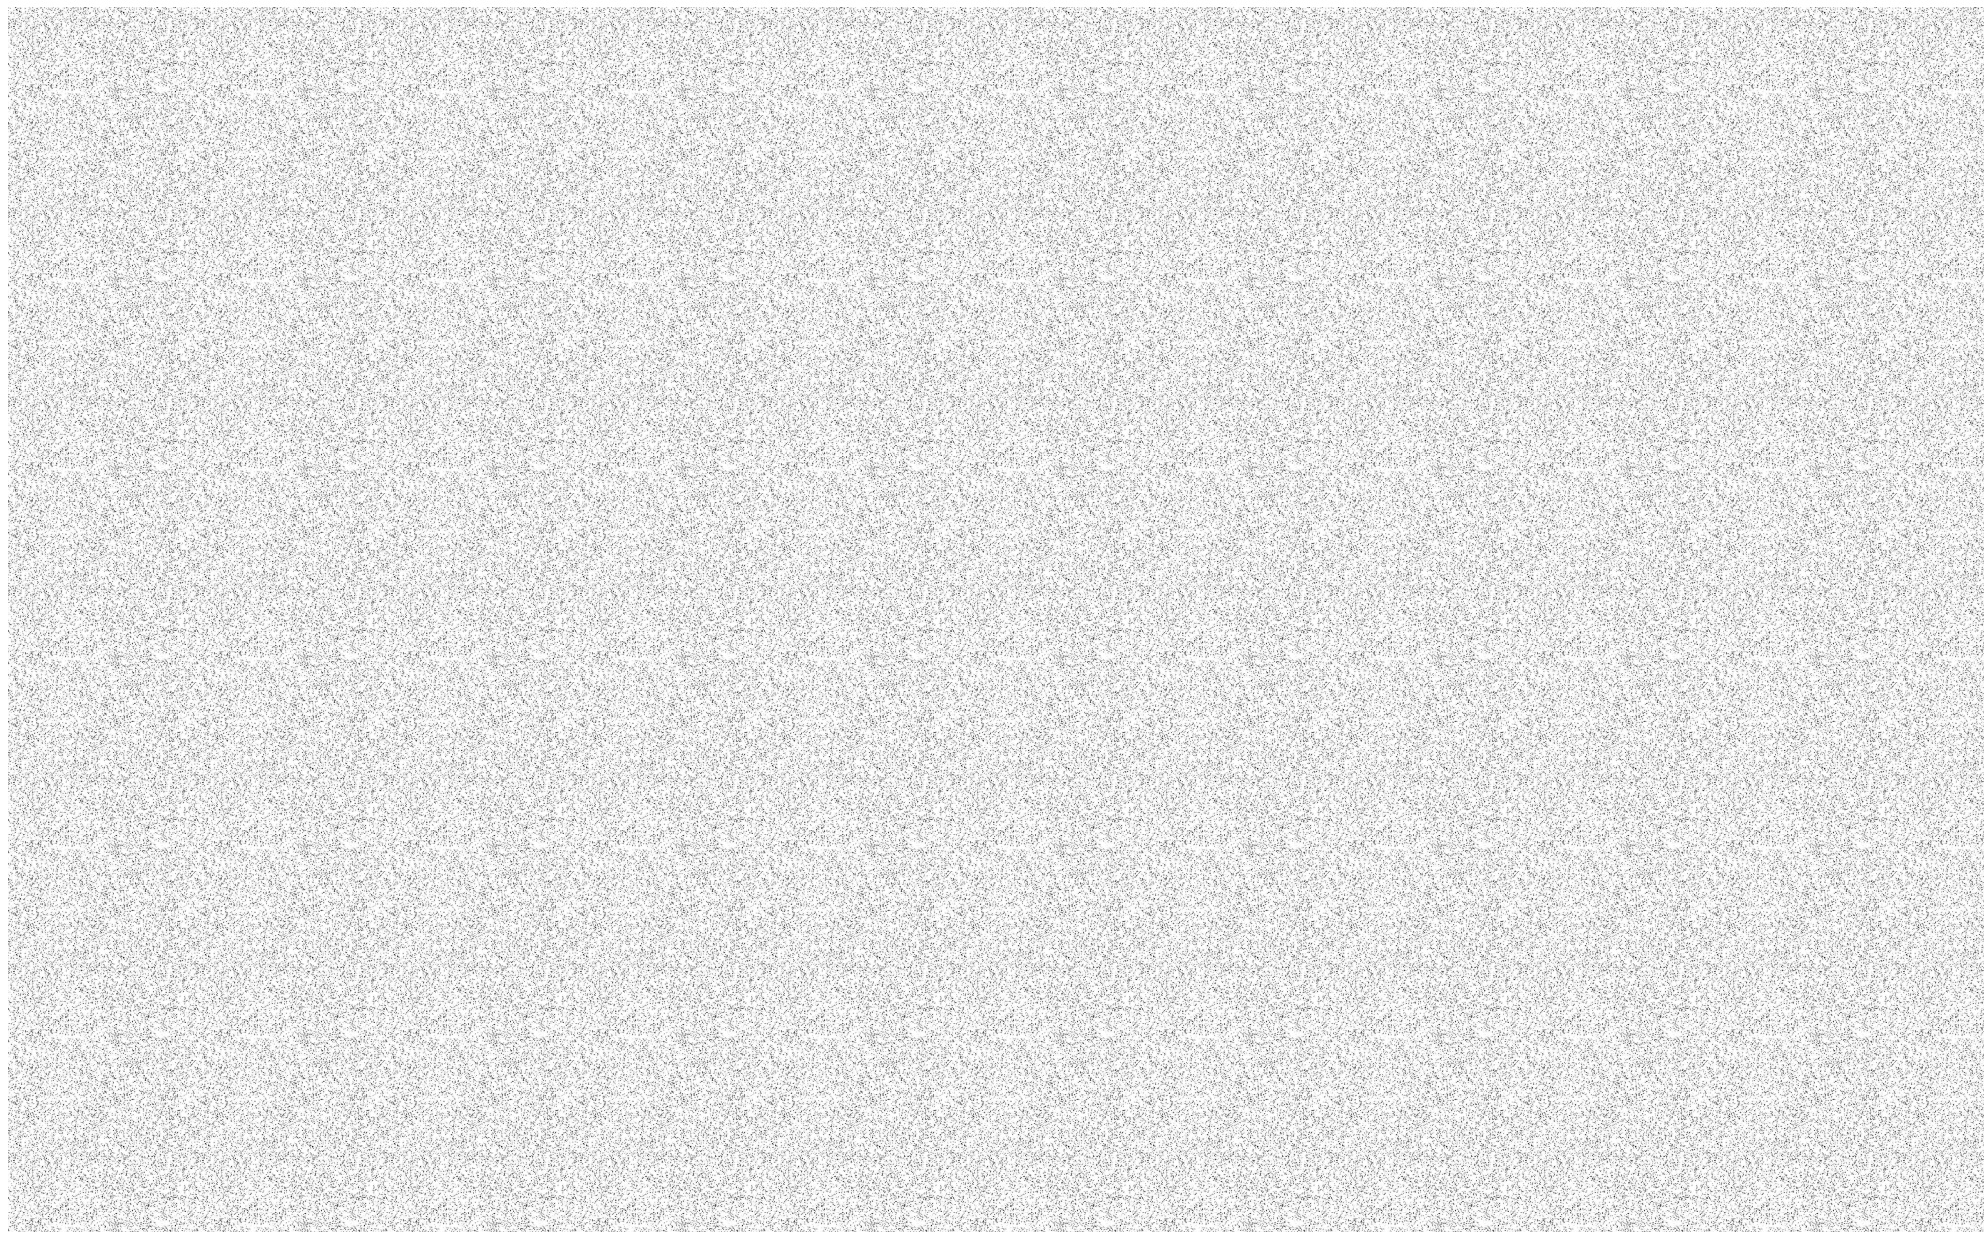


vue jardin commun

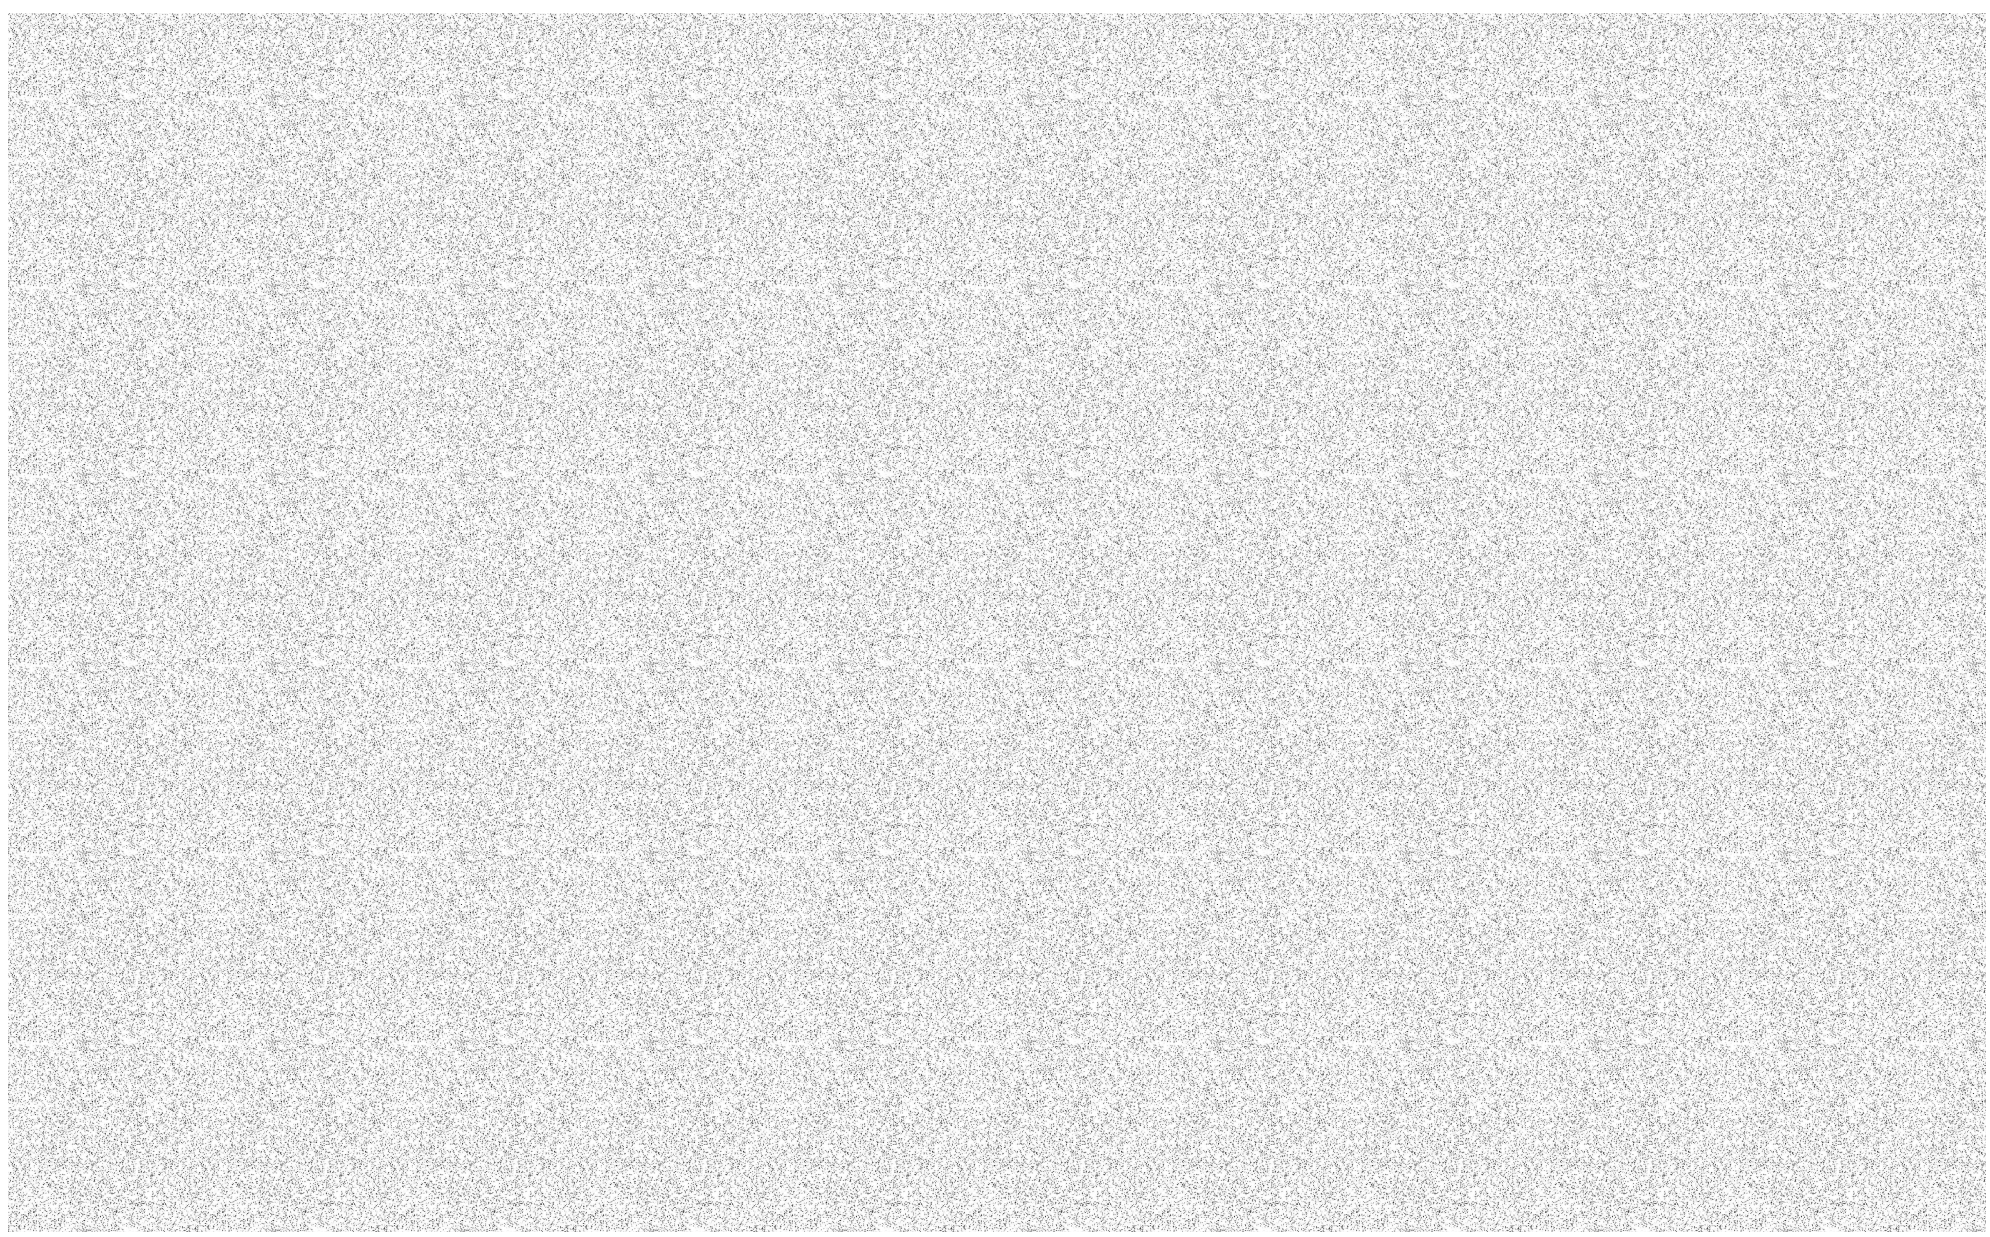


vue cour intérieure

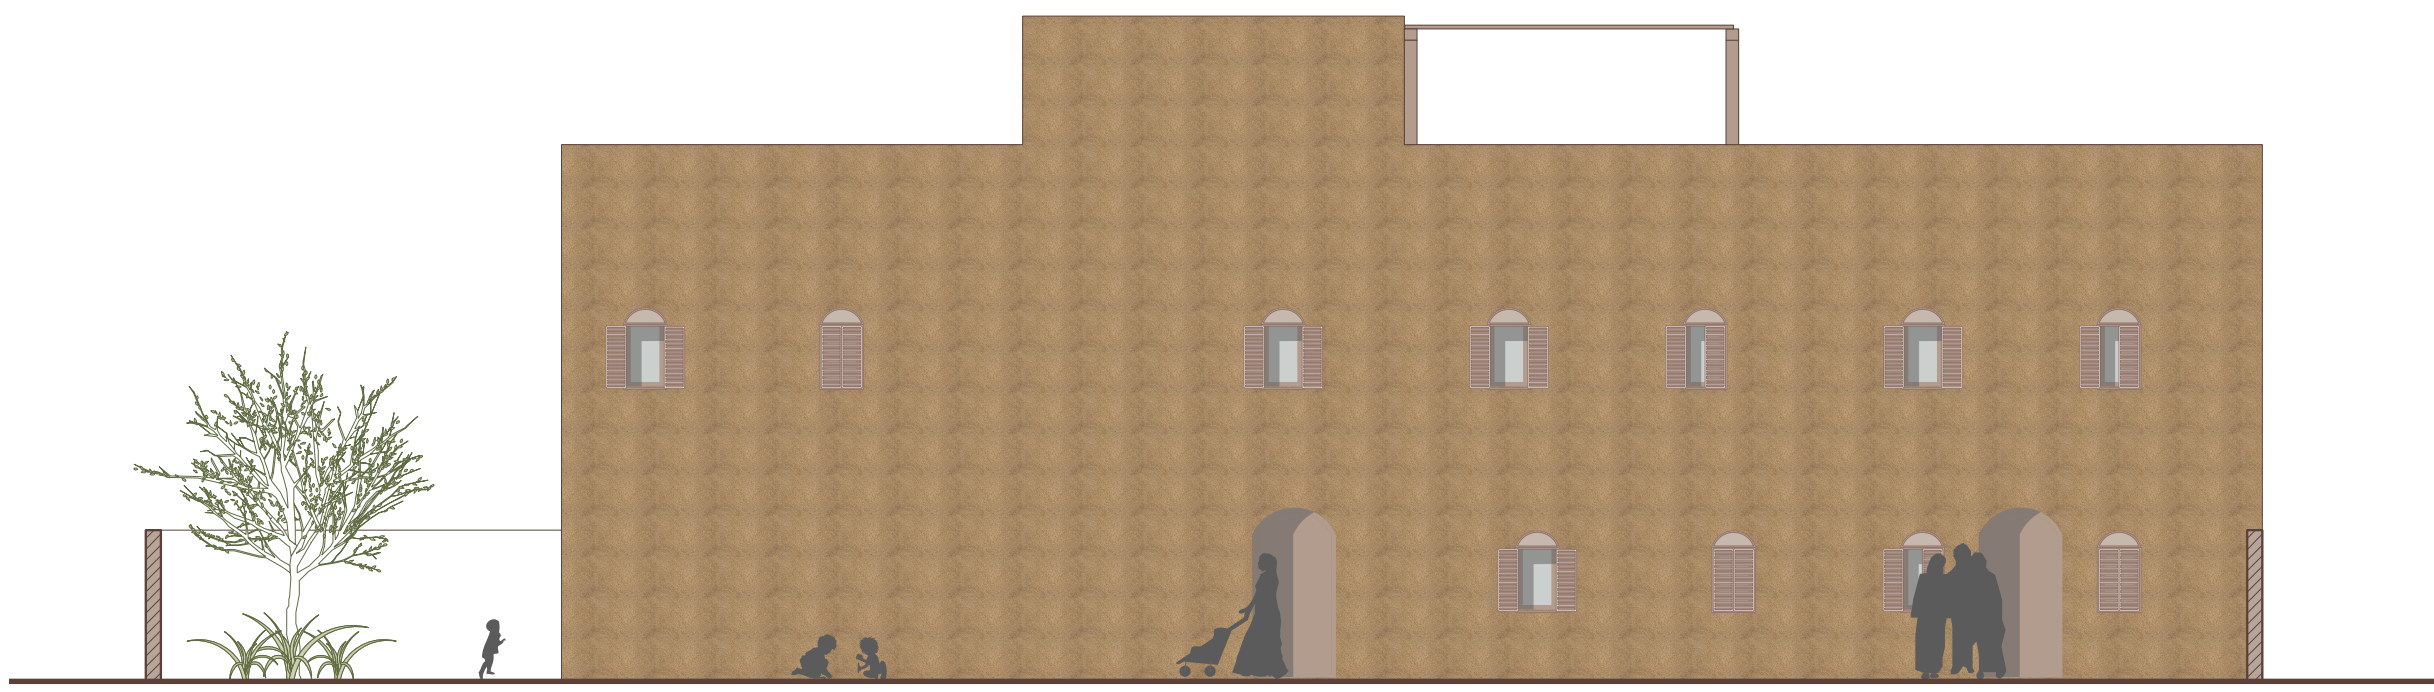


coupe CC

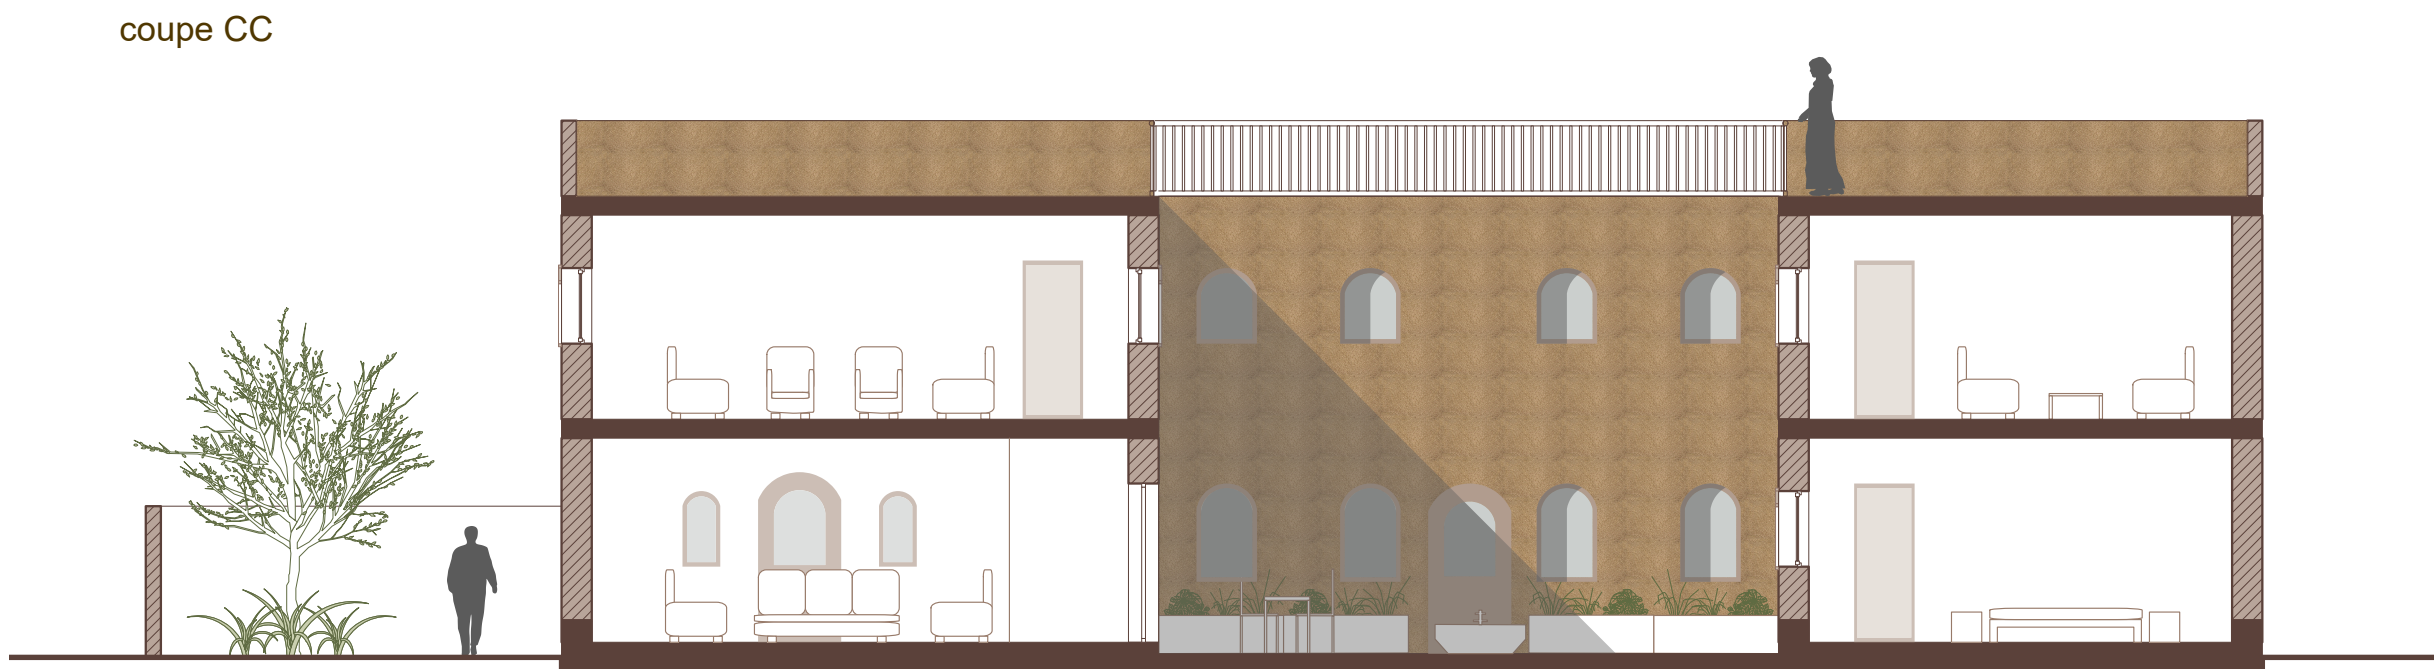


coupe DD

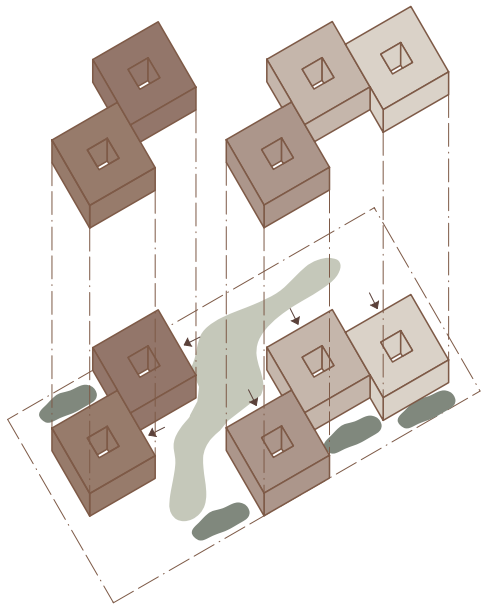


5 familles
CES = 32%
SES = 500 m2
100 m2 / famille

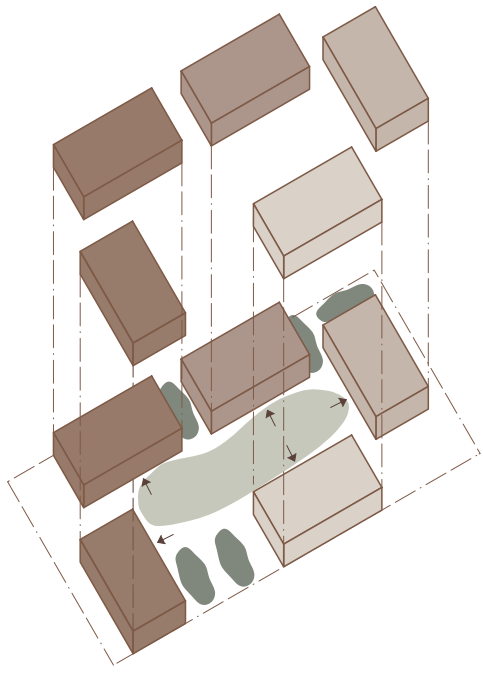


5 familles
CES = 36%
SES = 560 m2
112 m2 / famille

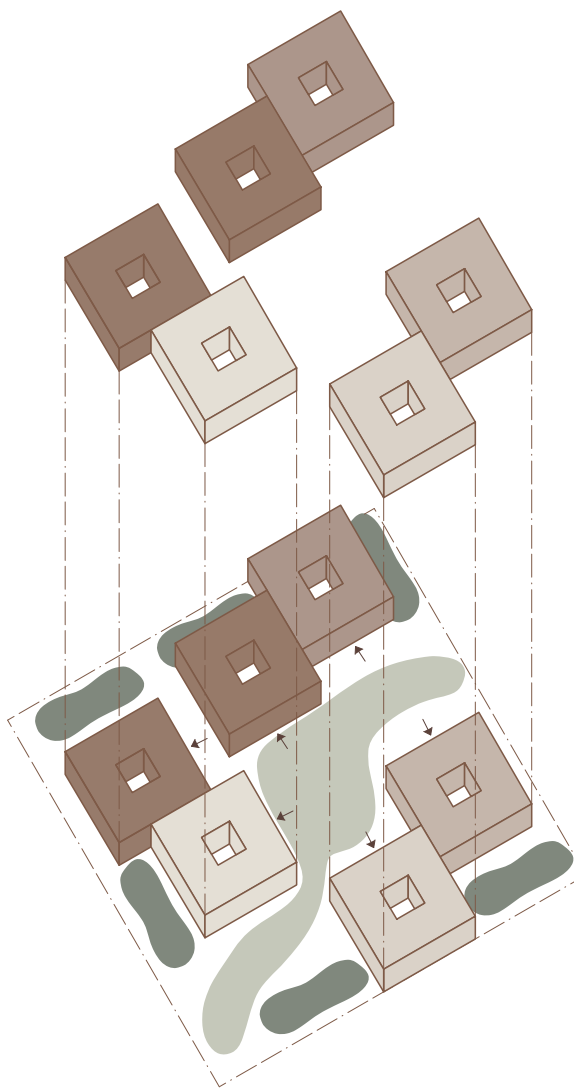


6 familles
CES = 37%
SES = 1176 m2
196 m2 / famille

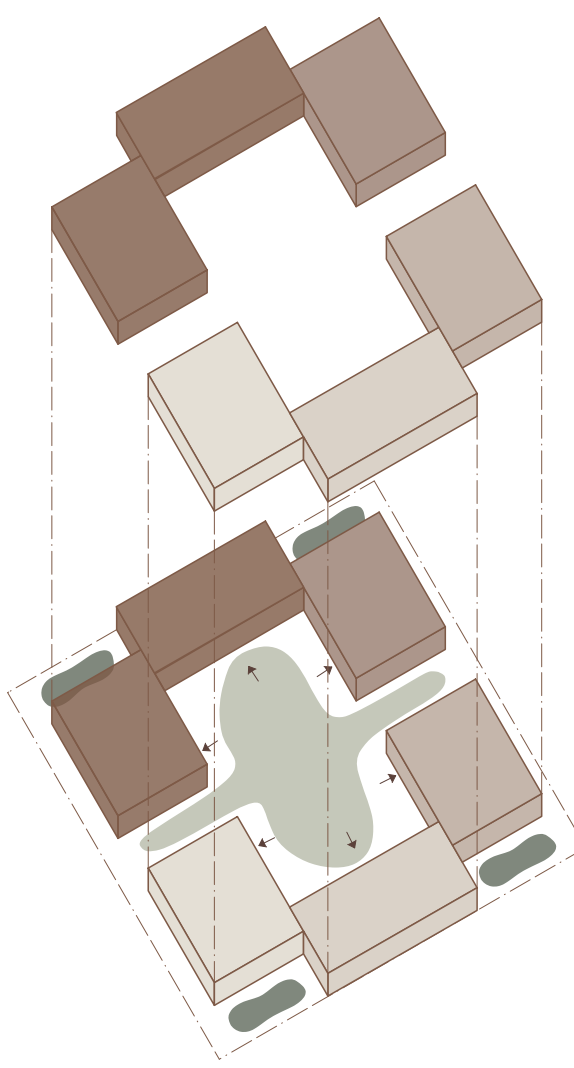

6 familles
CES = 46%
SES = 1440 m2
240 m2 / famille

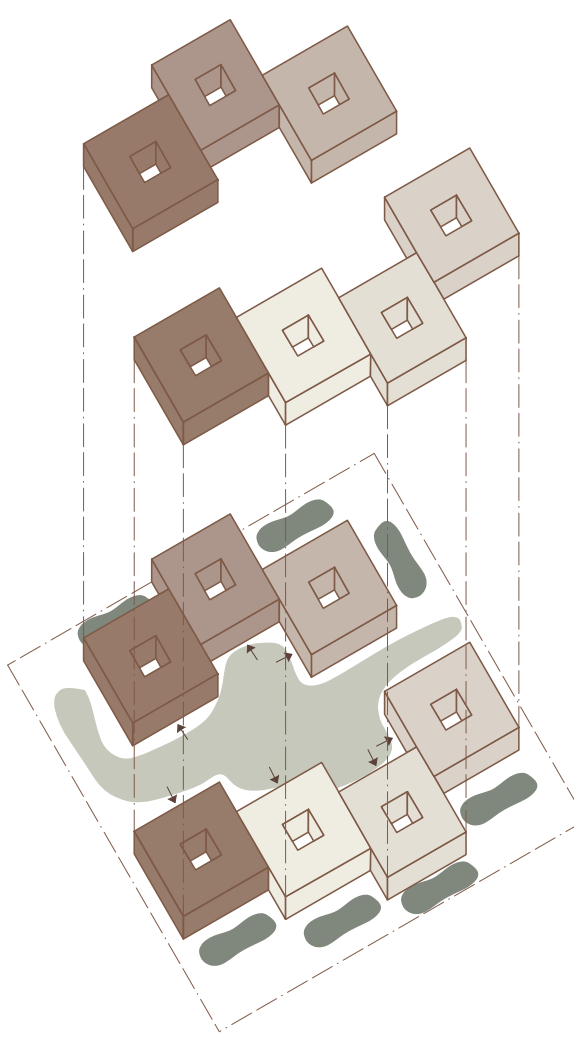

7 familles
CES = 38%
SES = 1190 m2
170 m2 / famille

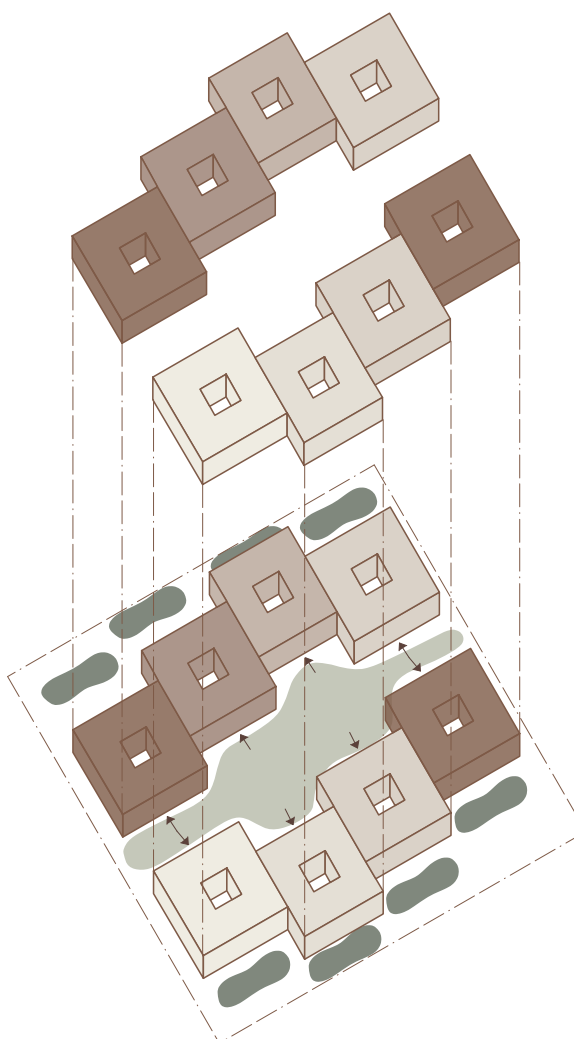

8 familles
CES = 43%
SES = 1360 m2
170 m2 / famille