



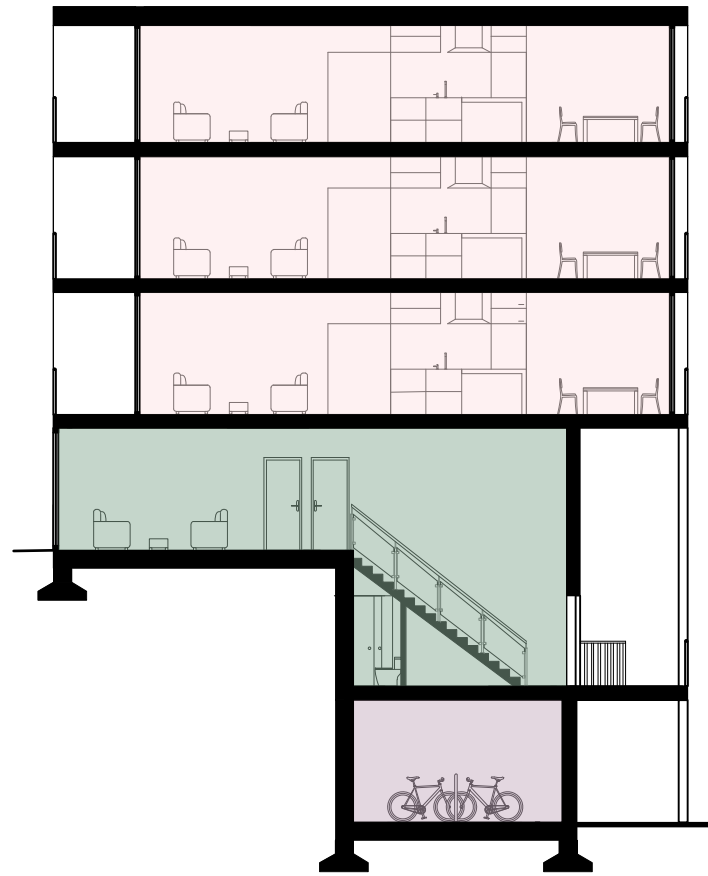


Hangar vélo Duplex Simplex

Schema de mixité

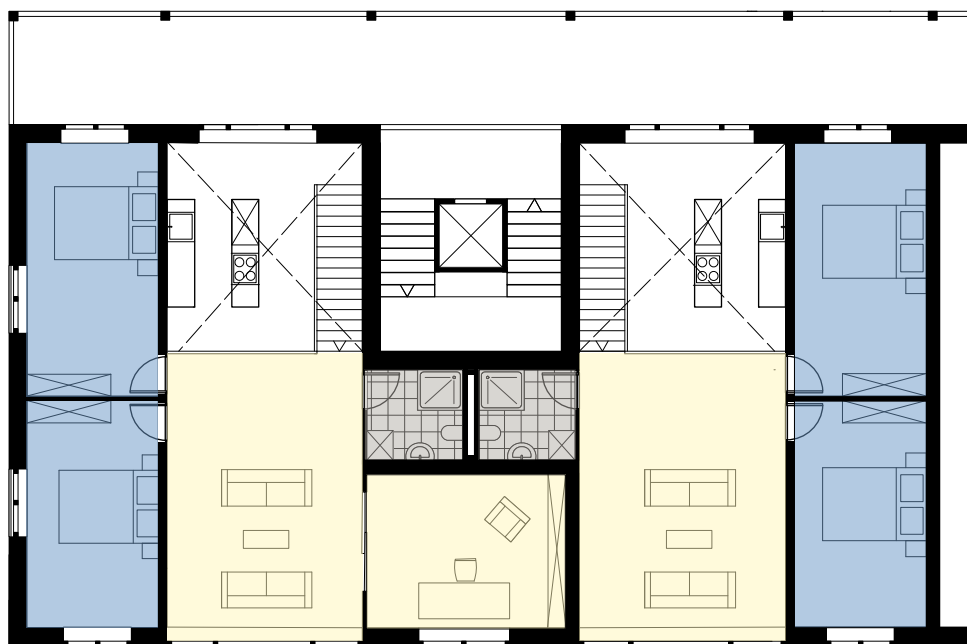


Zones de jours Zones de nuits Zones de Services

Schema des zones R+1


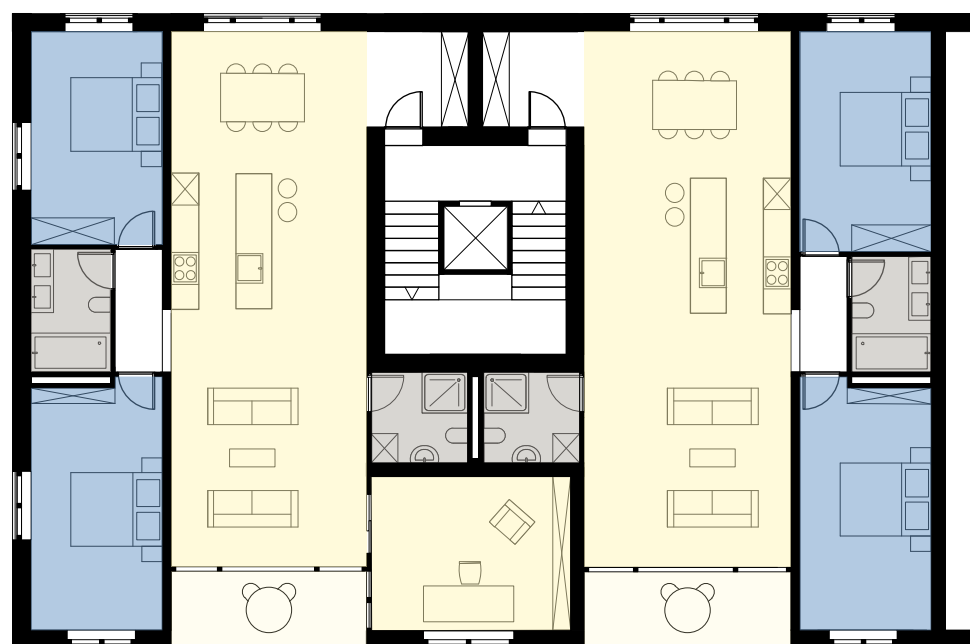


Zones de jours Zones de nuits Zones de Services

Schema des zones R+2

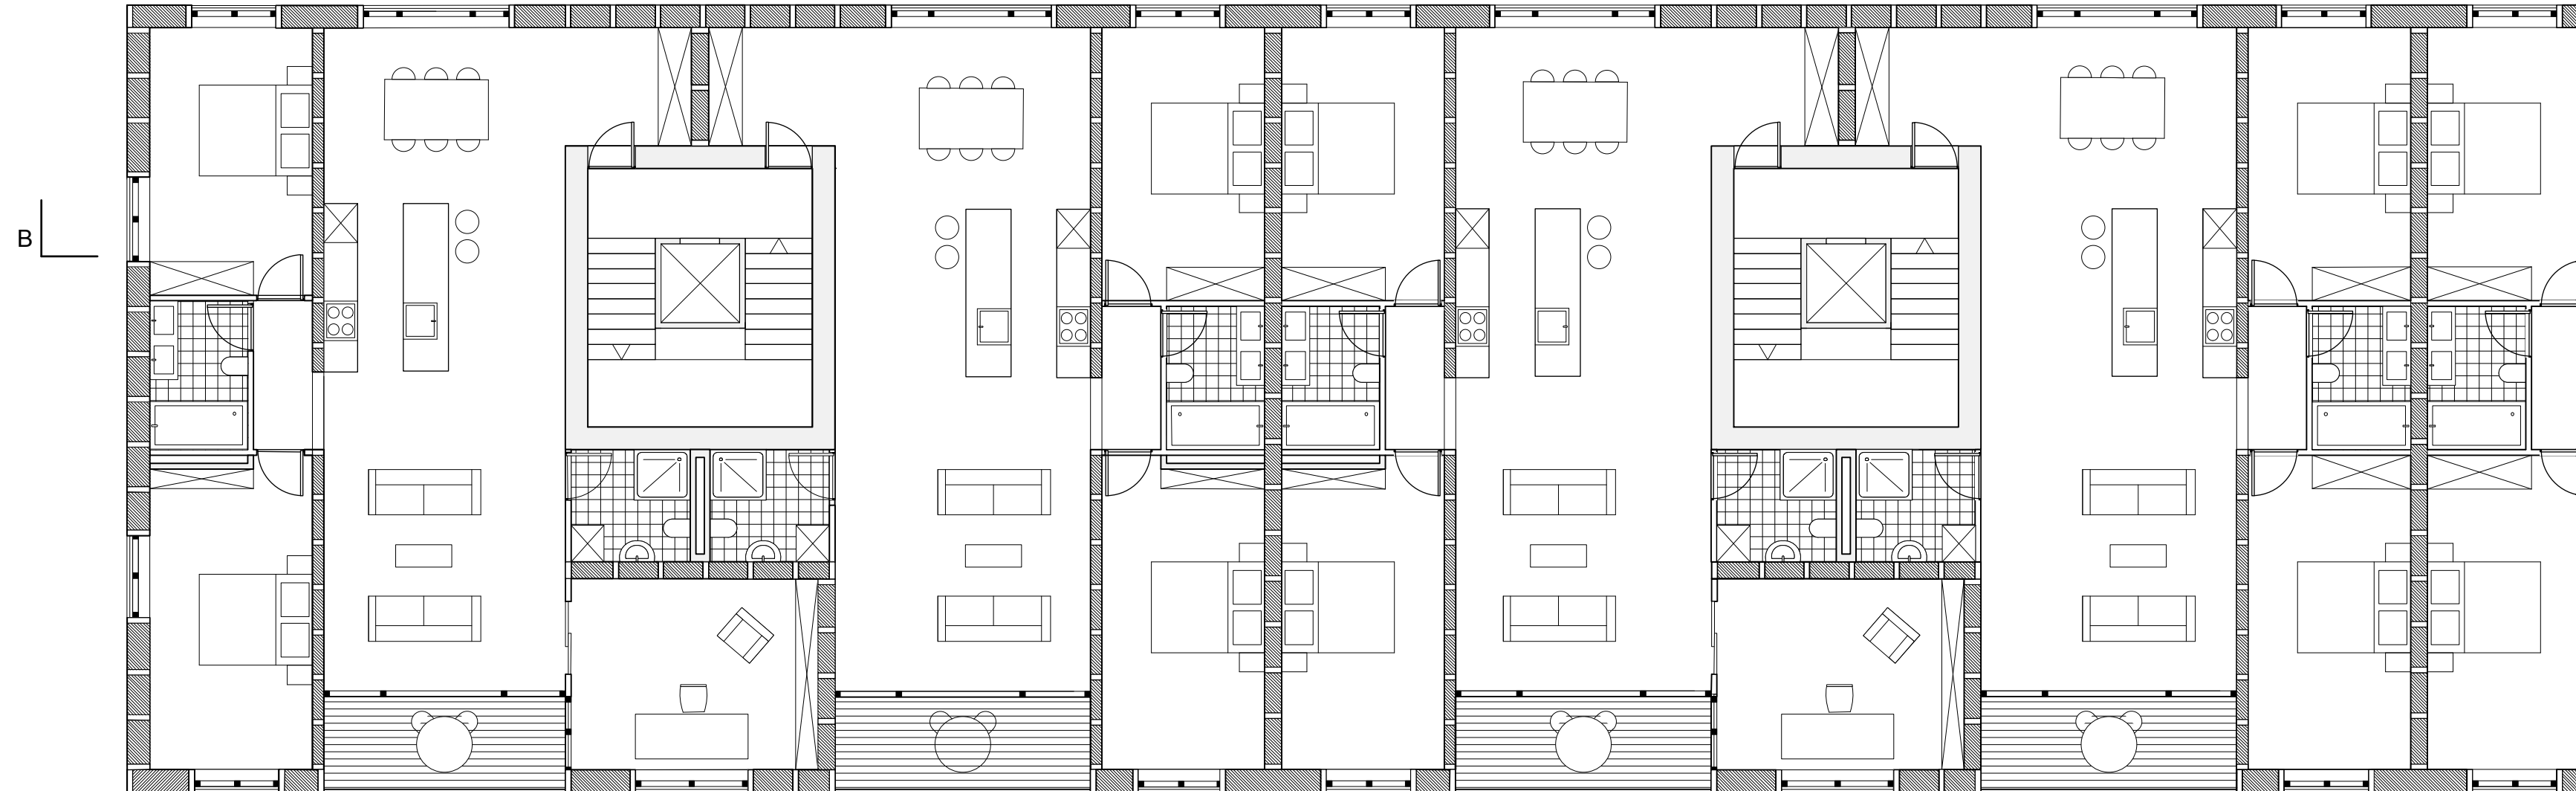

Plan R+3 1:100

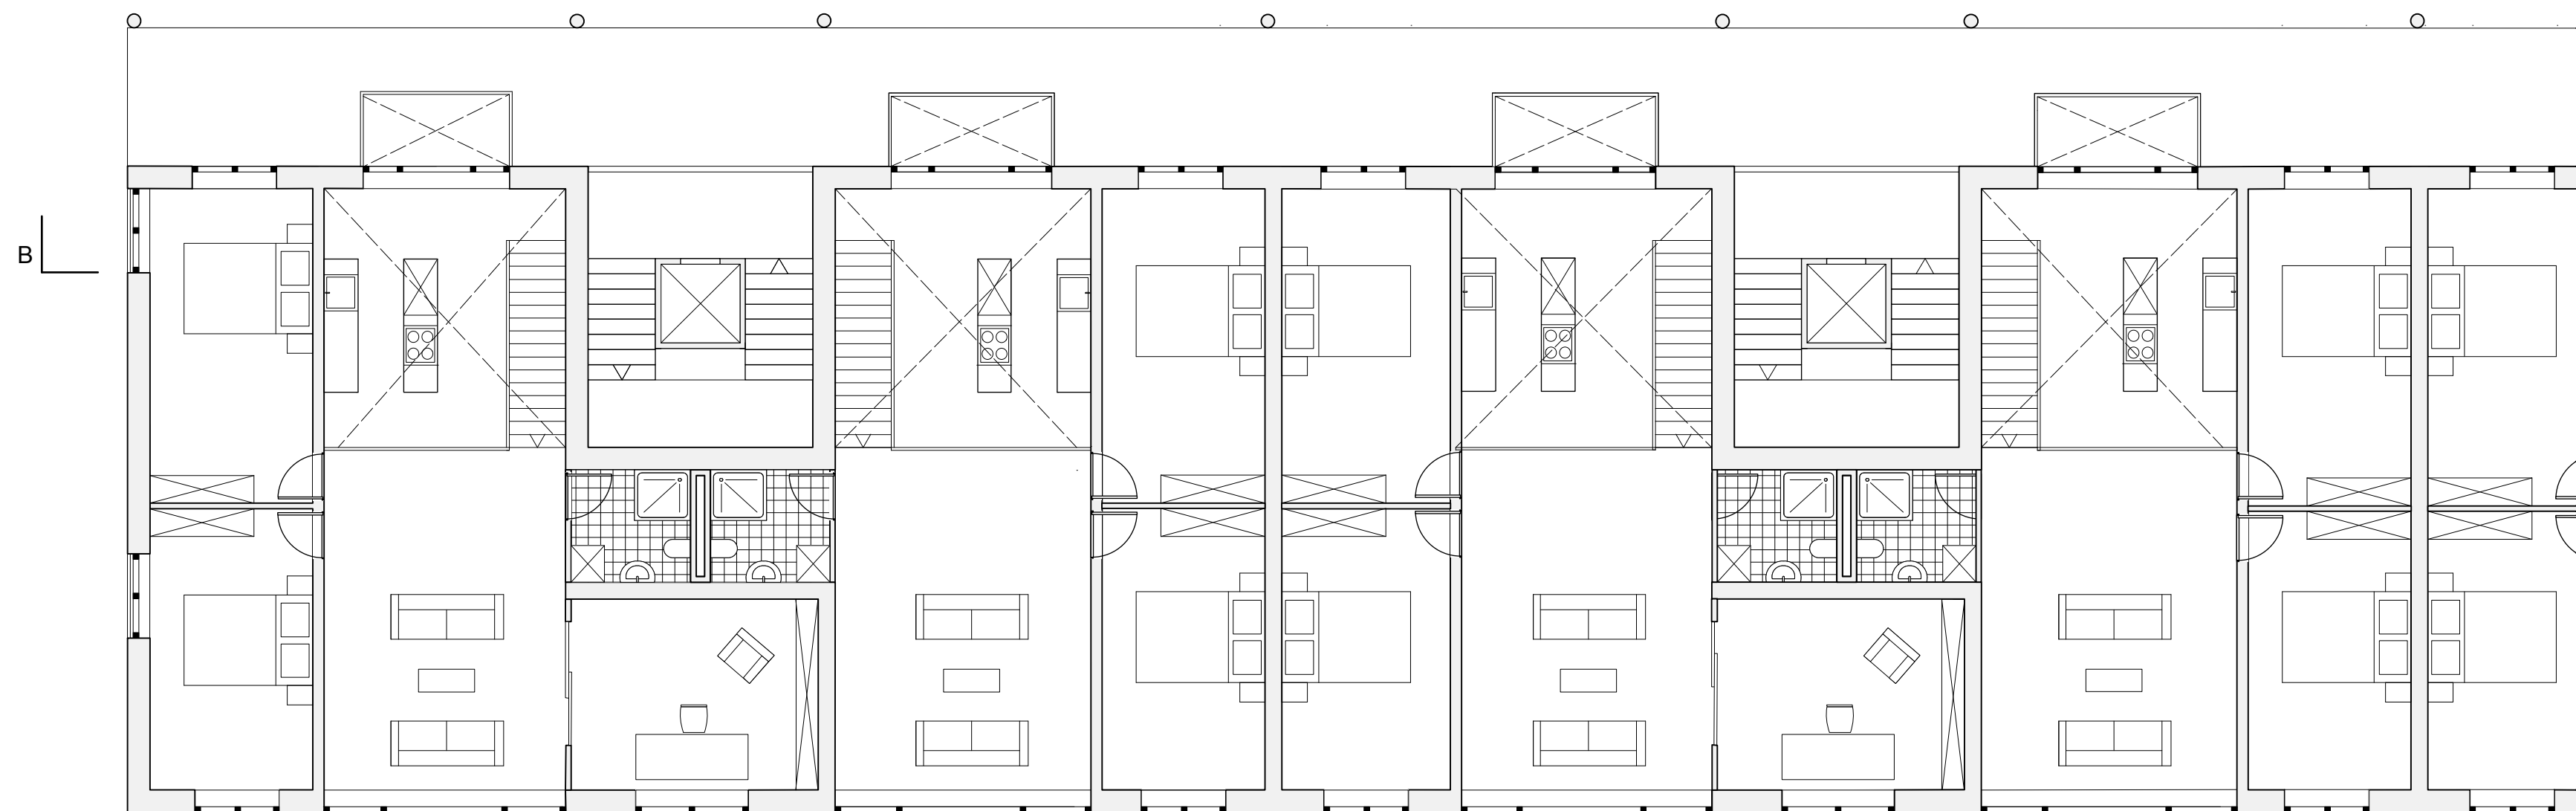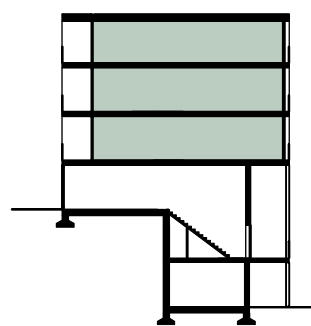

Plan R+2 1:100

