
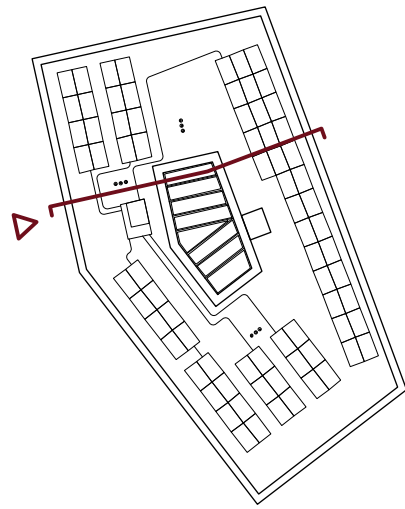


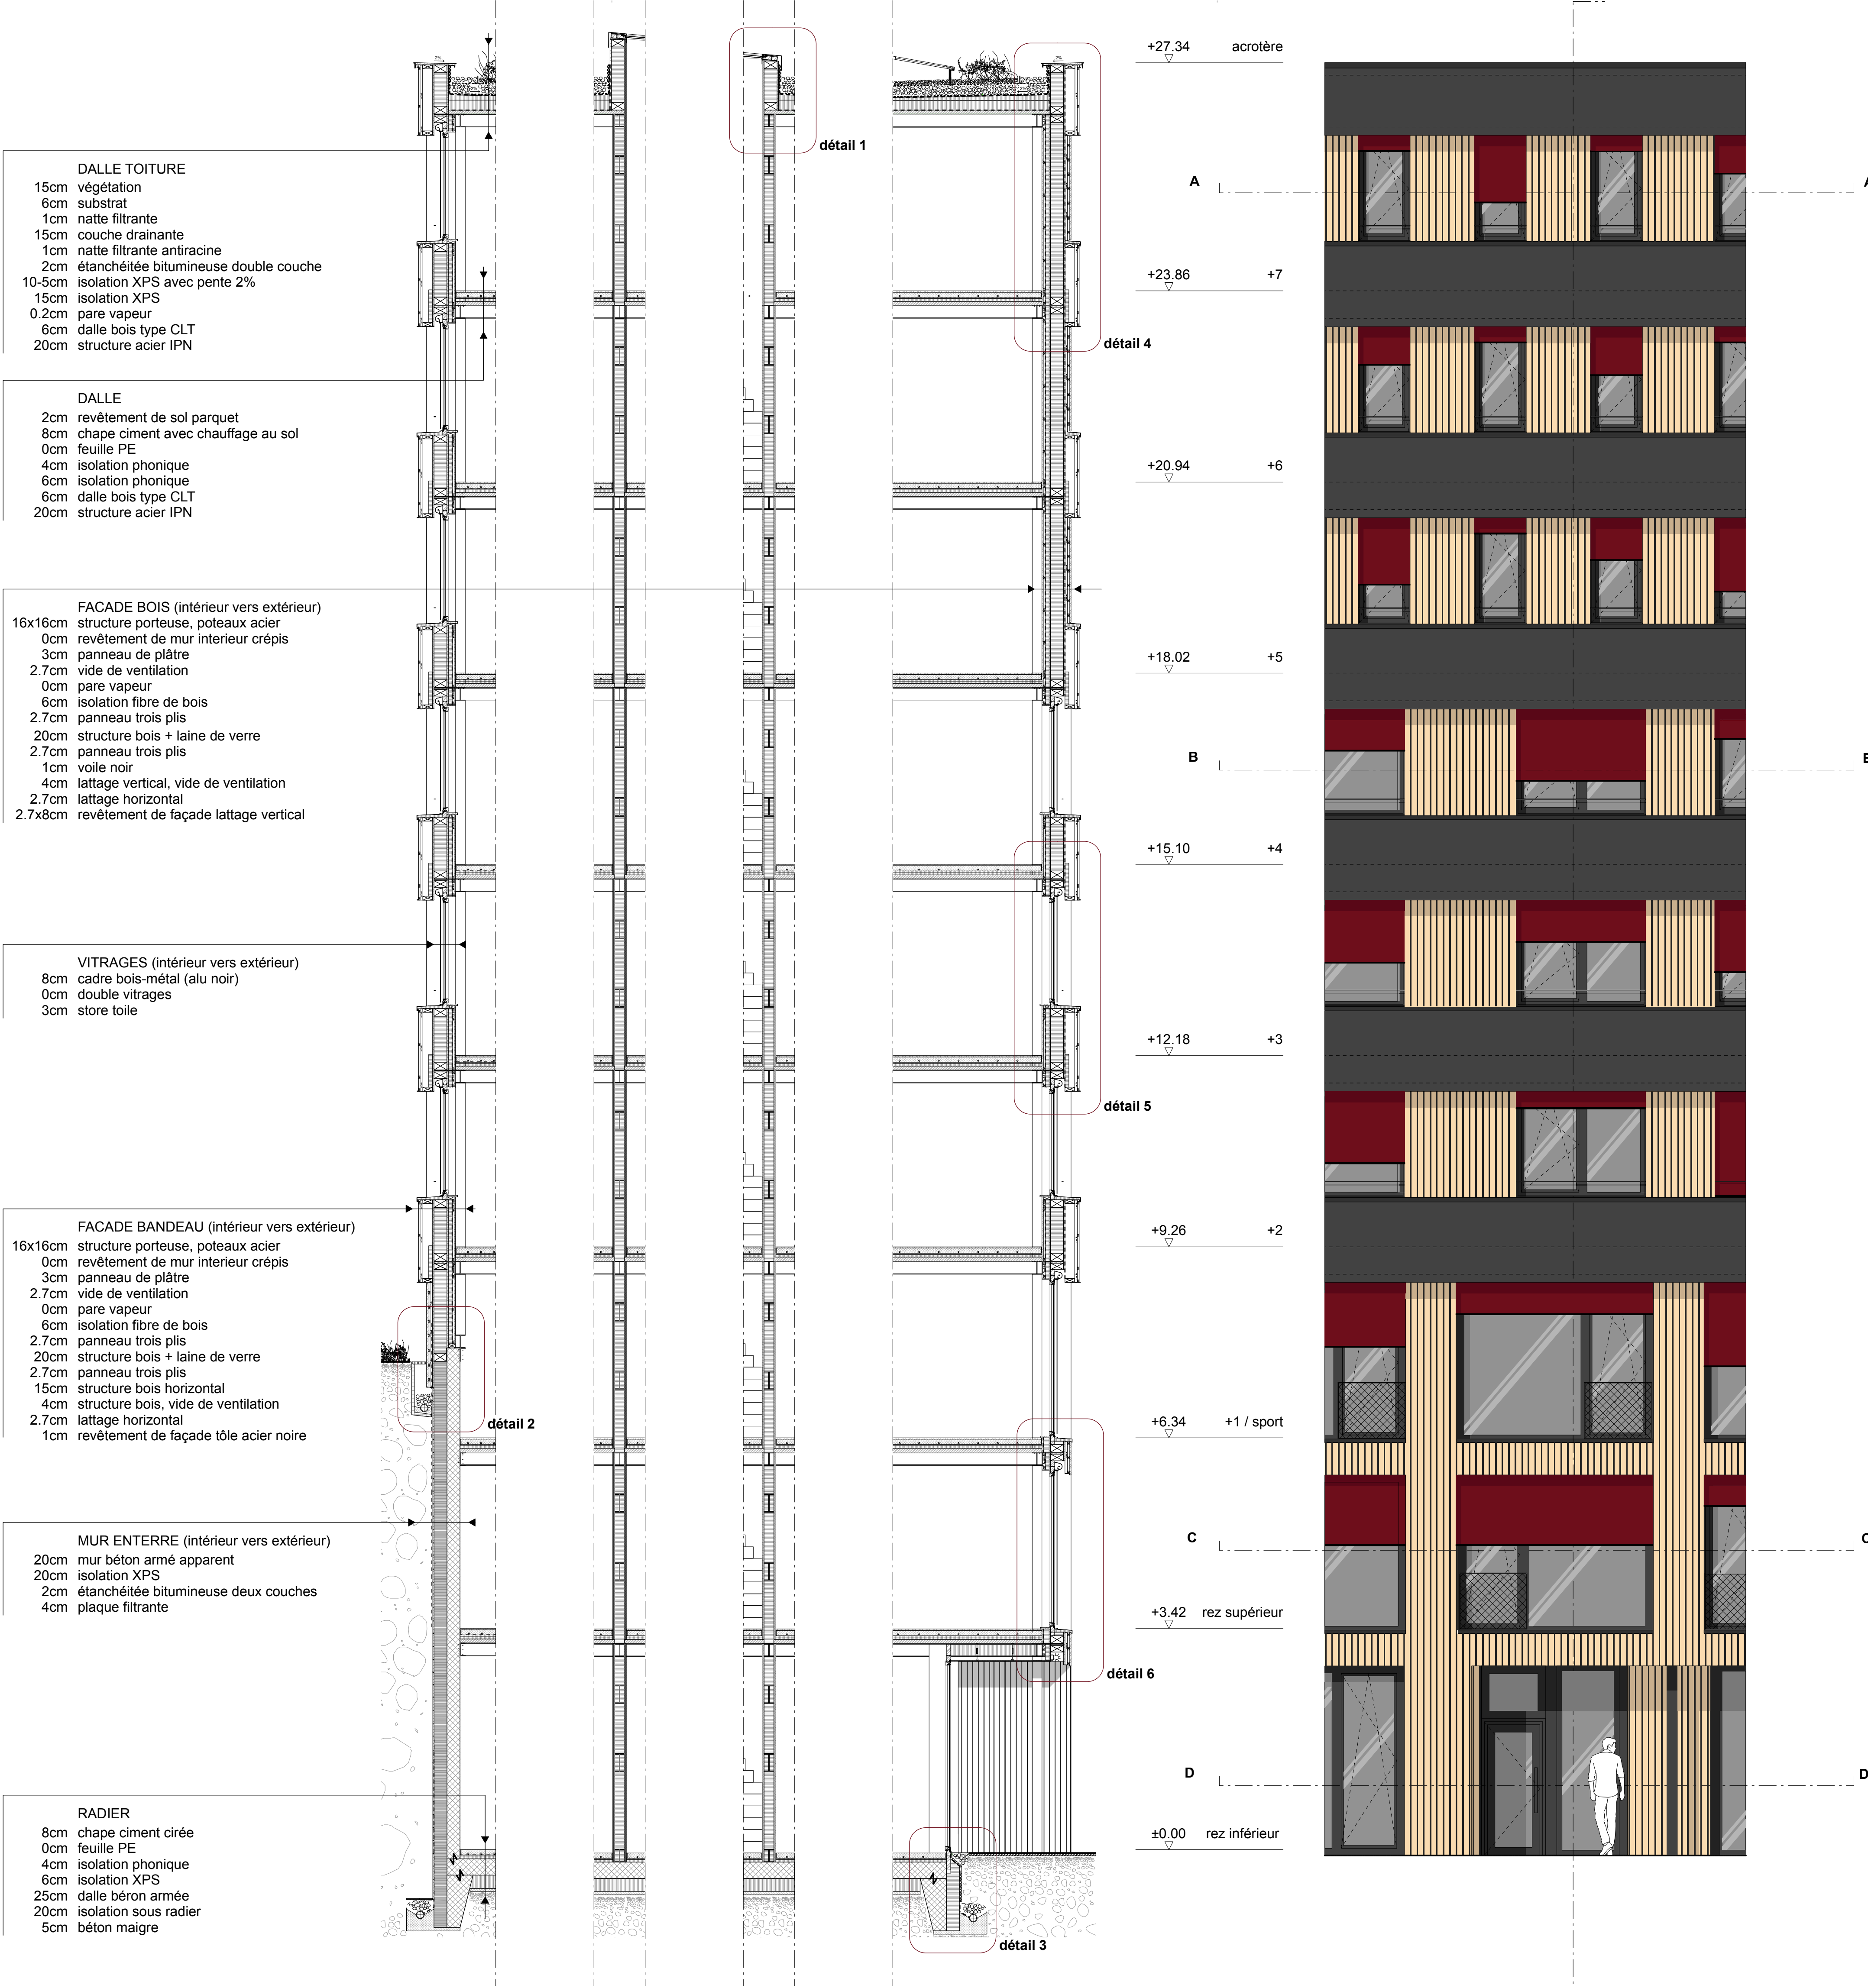

détail 1, toiture
cadre verrière

détail 2, façade
contact au sol du bardage

détail 3, entrée
drainage

palette de couleur



#6E0F1C
Bourgogne

#414141
Gunmetal

#FBDCB1
Epicéa

Coupe horizontale A-A

Coupe horizontale B-B

Coupe horizontale C-C

Coupe horizontale D-D