
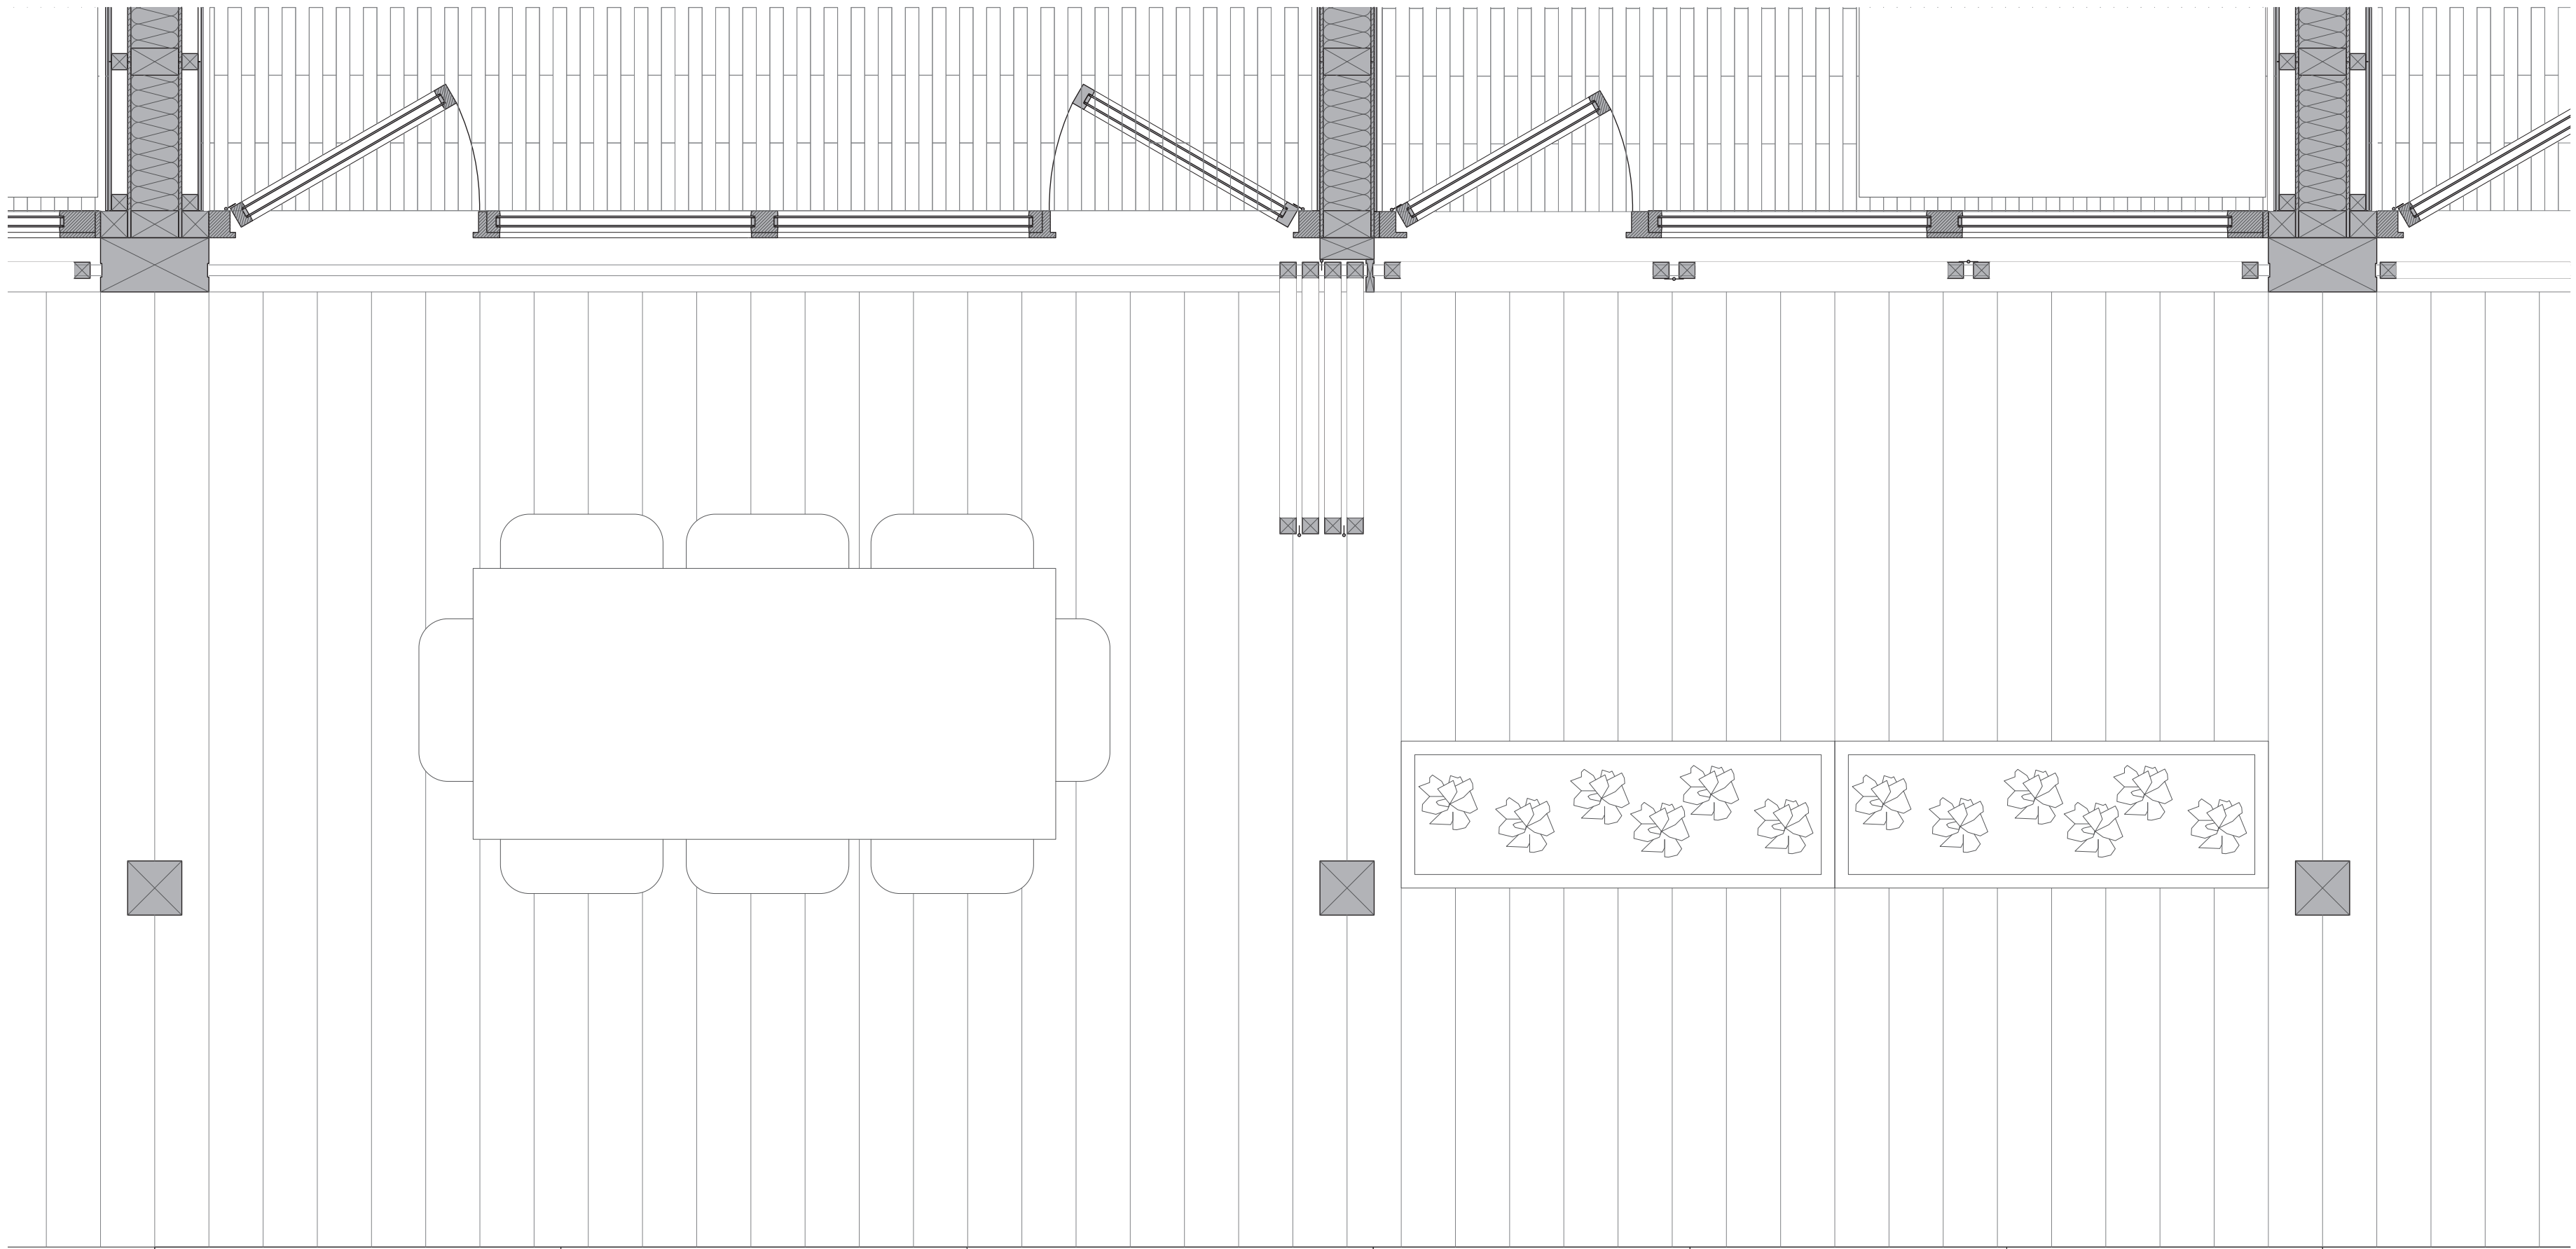
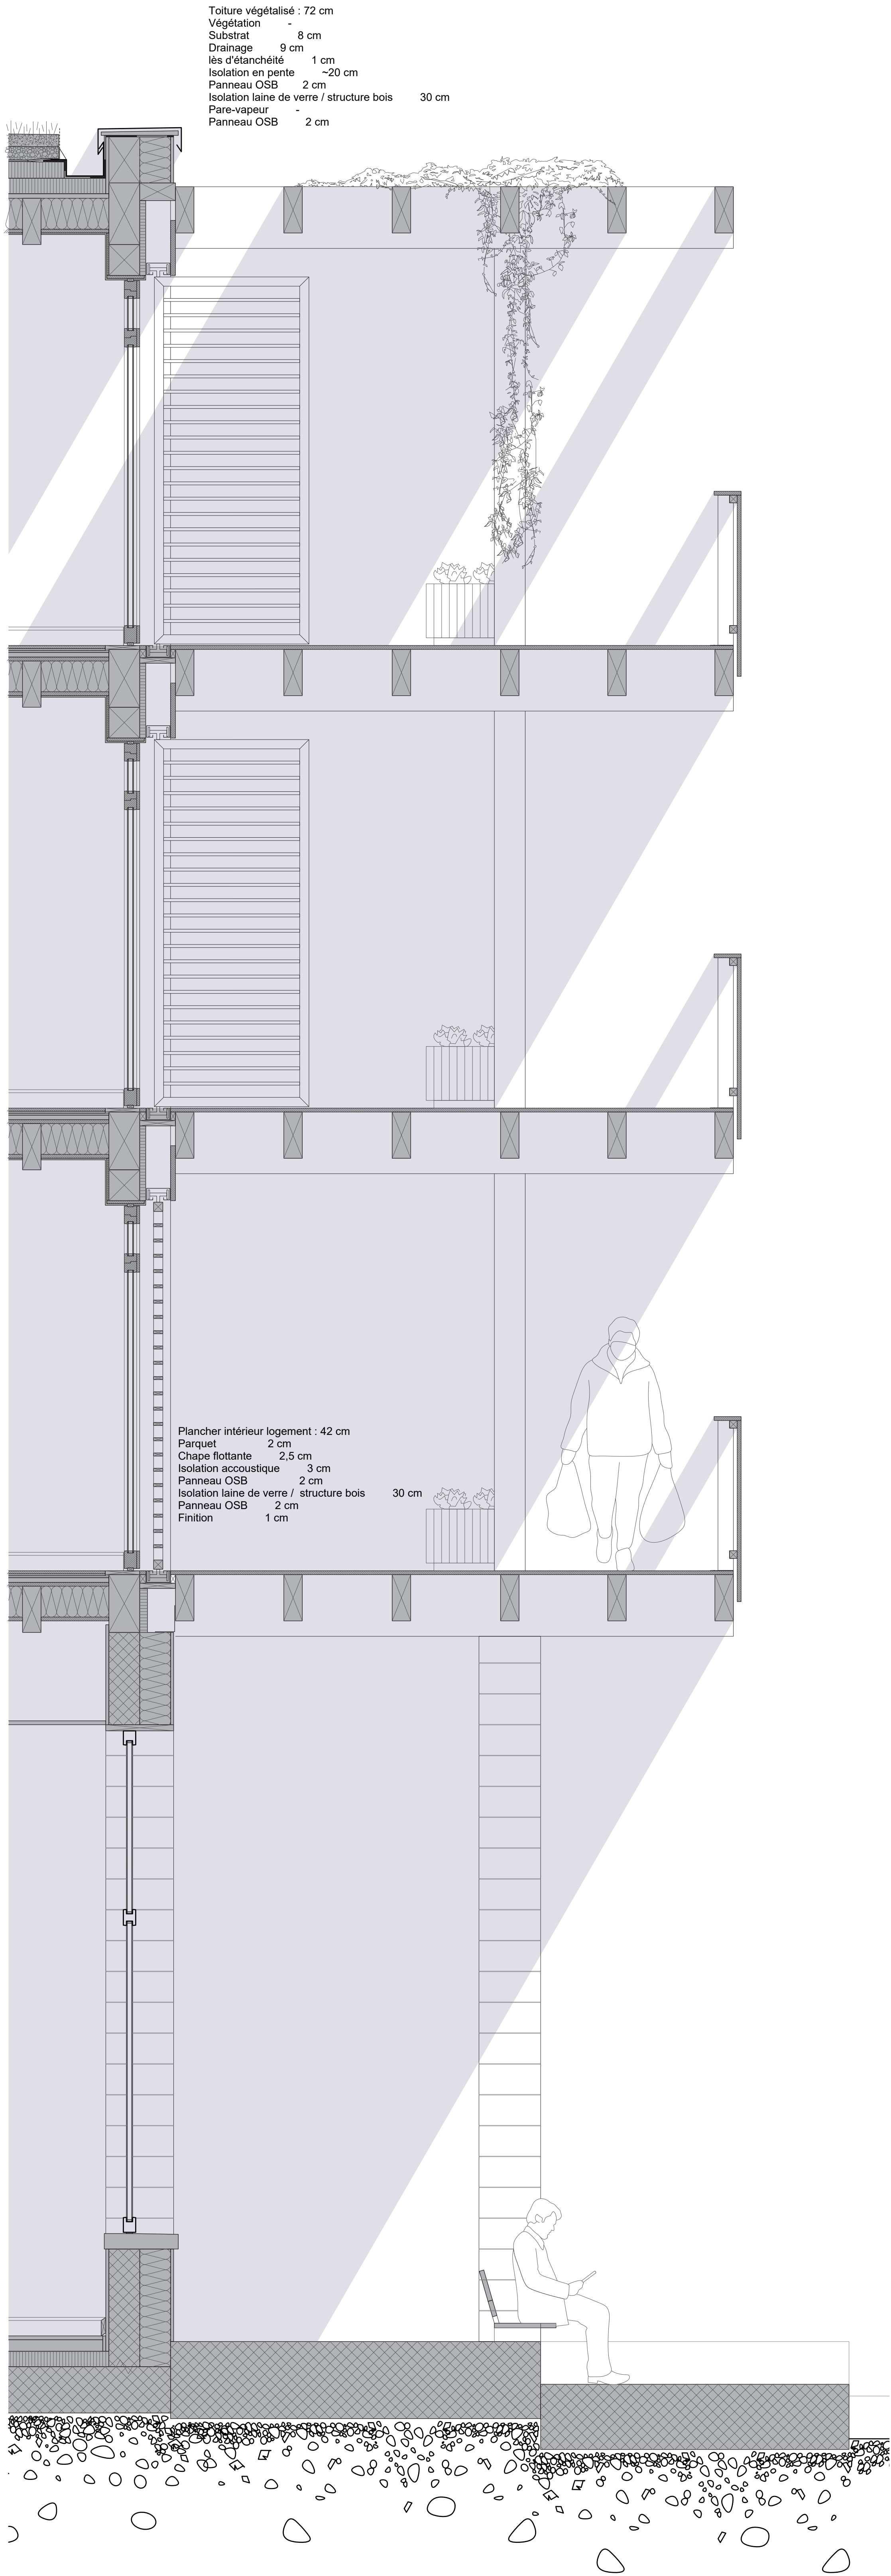


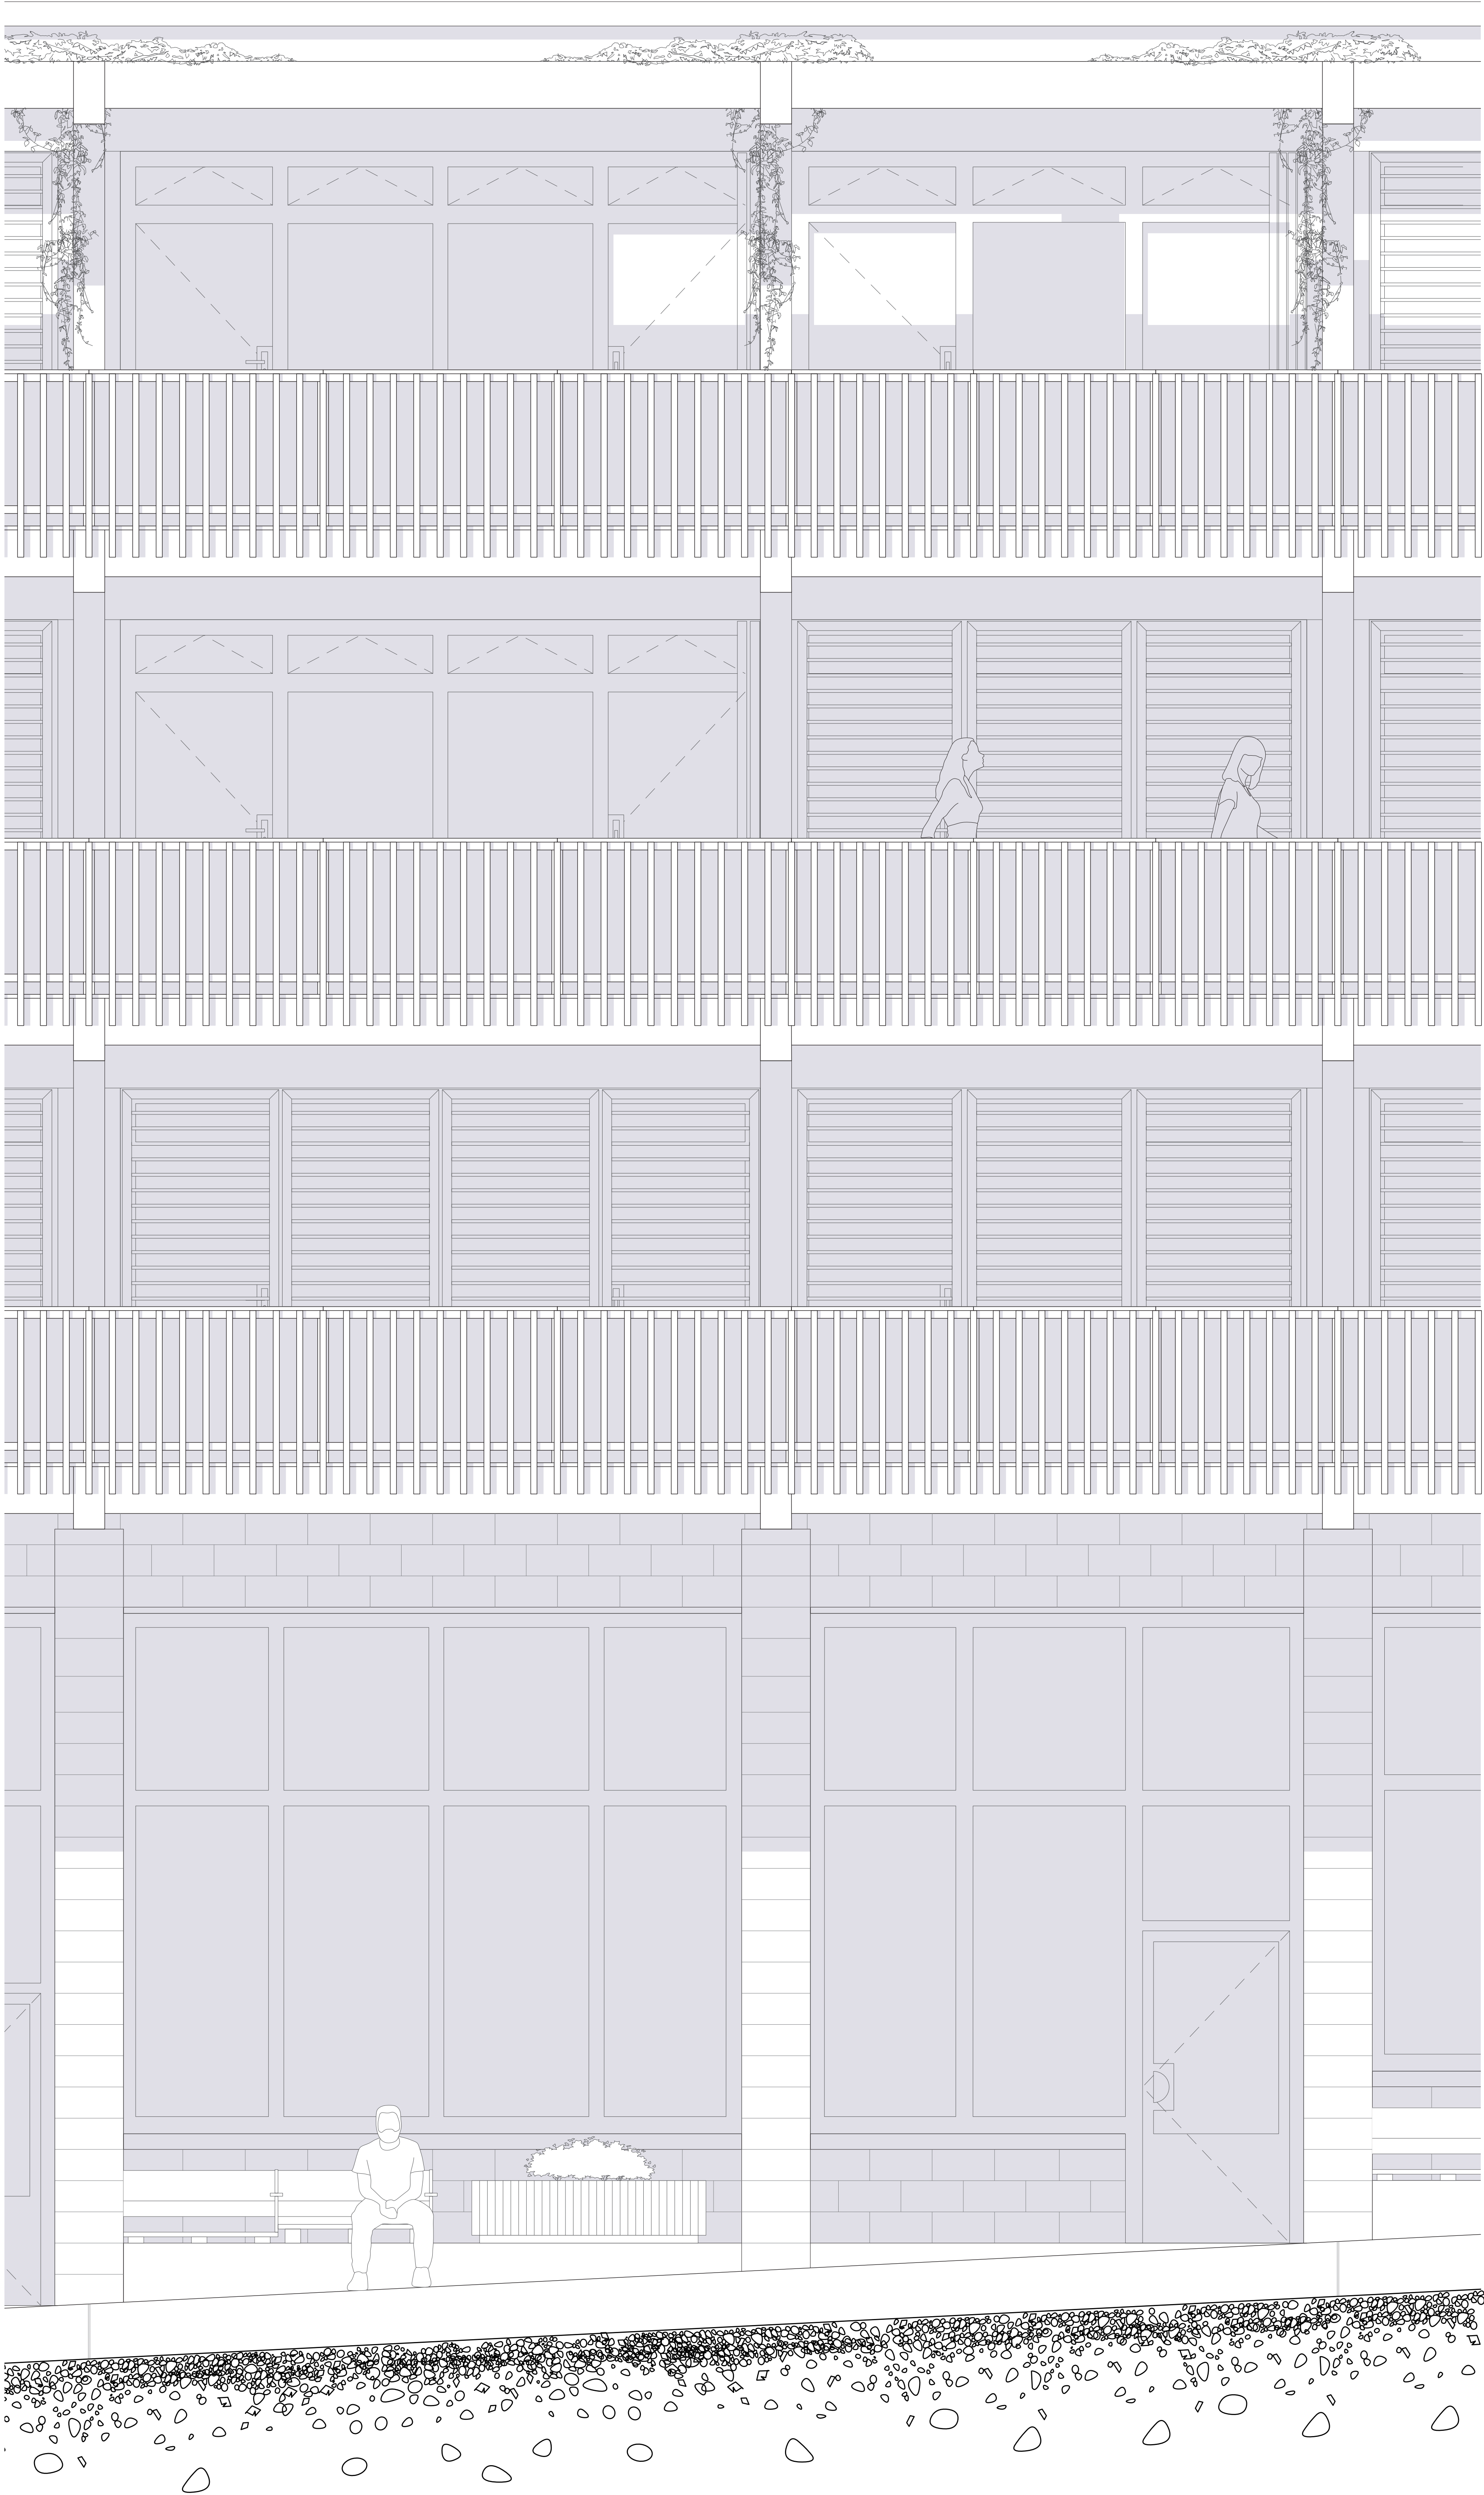

Détail bar nord 1:20