


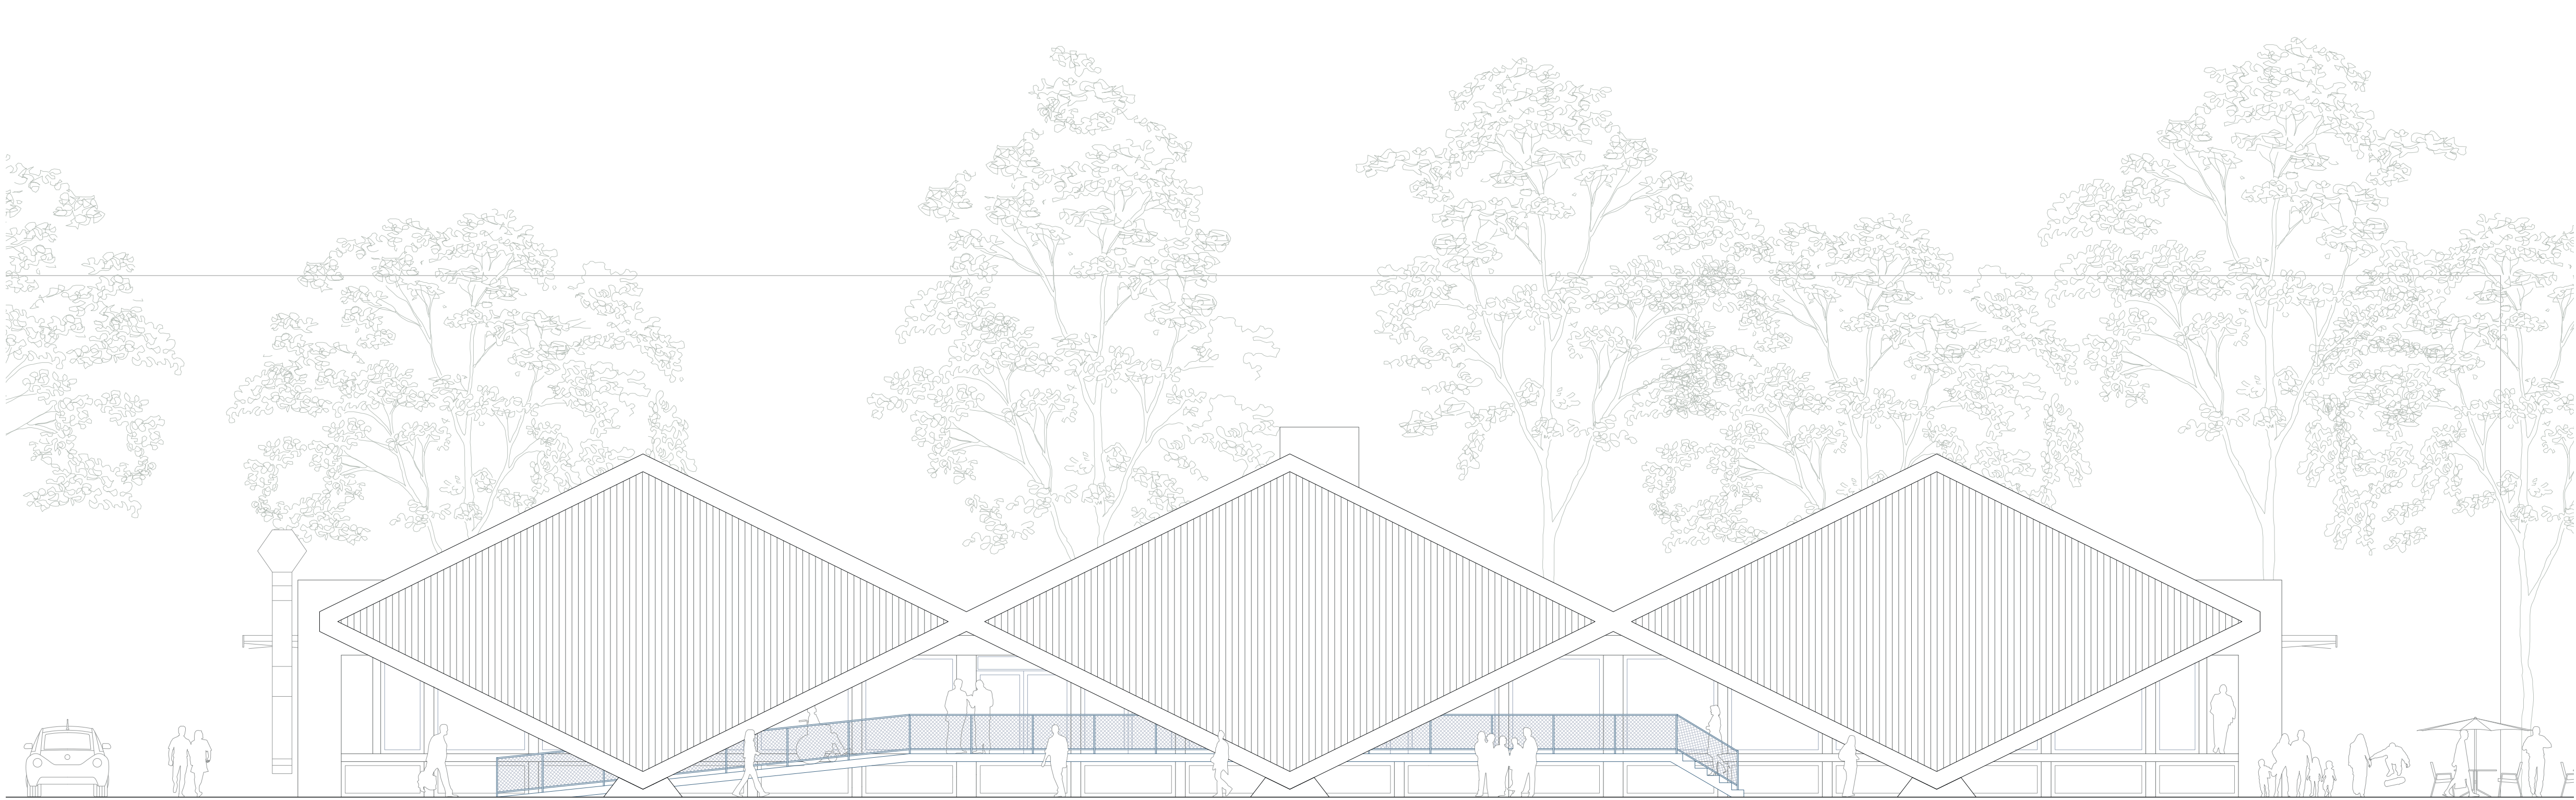


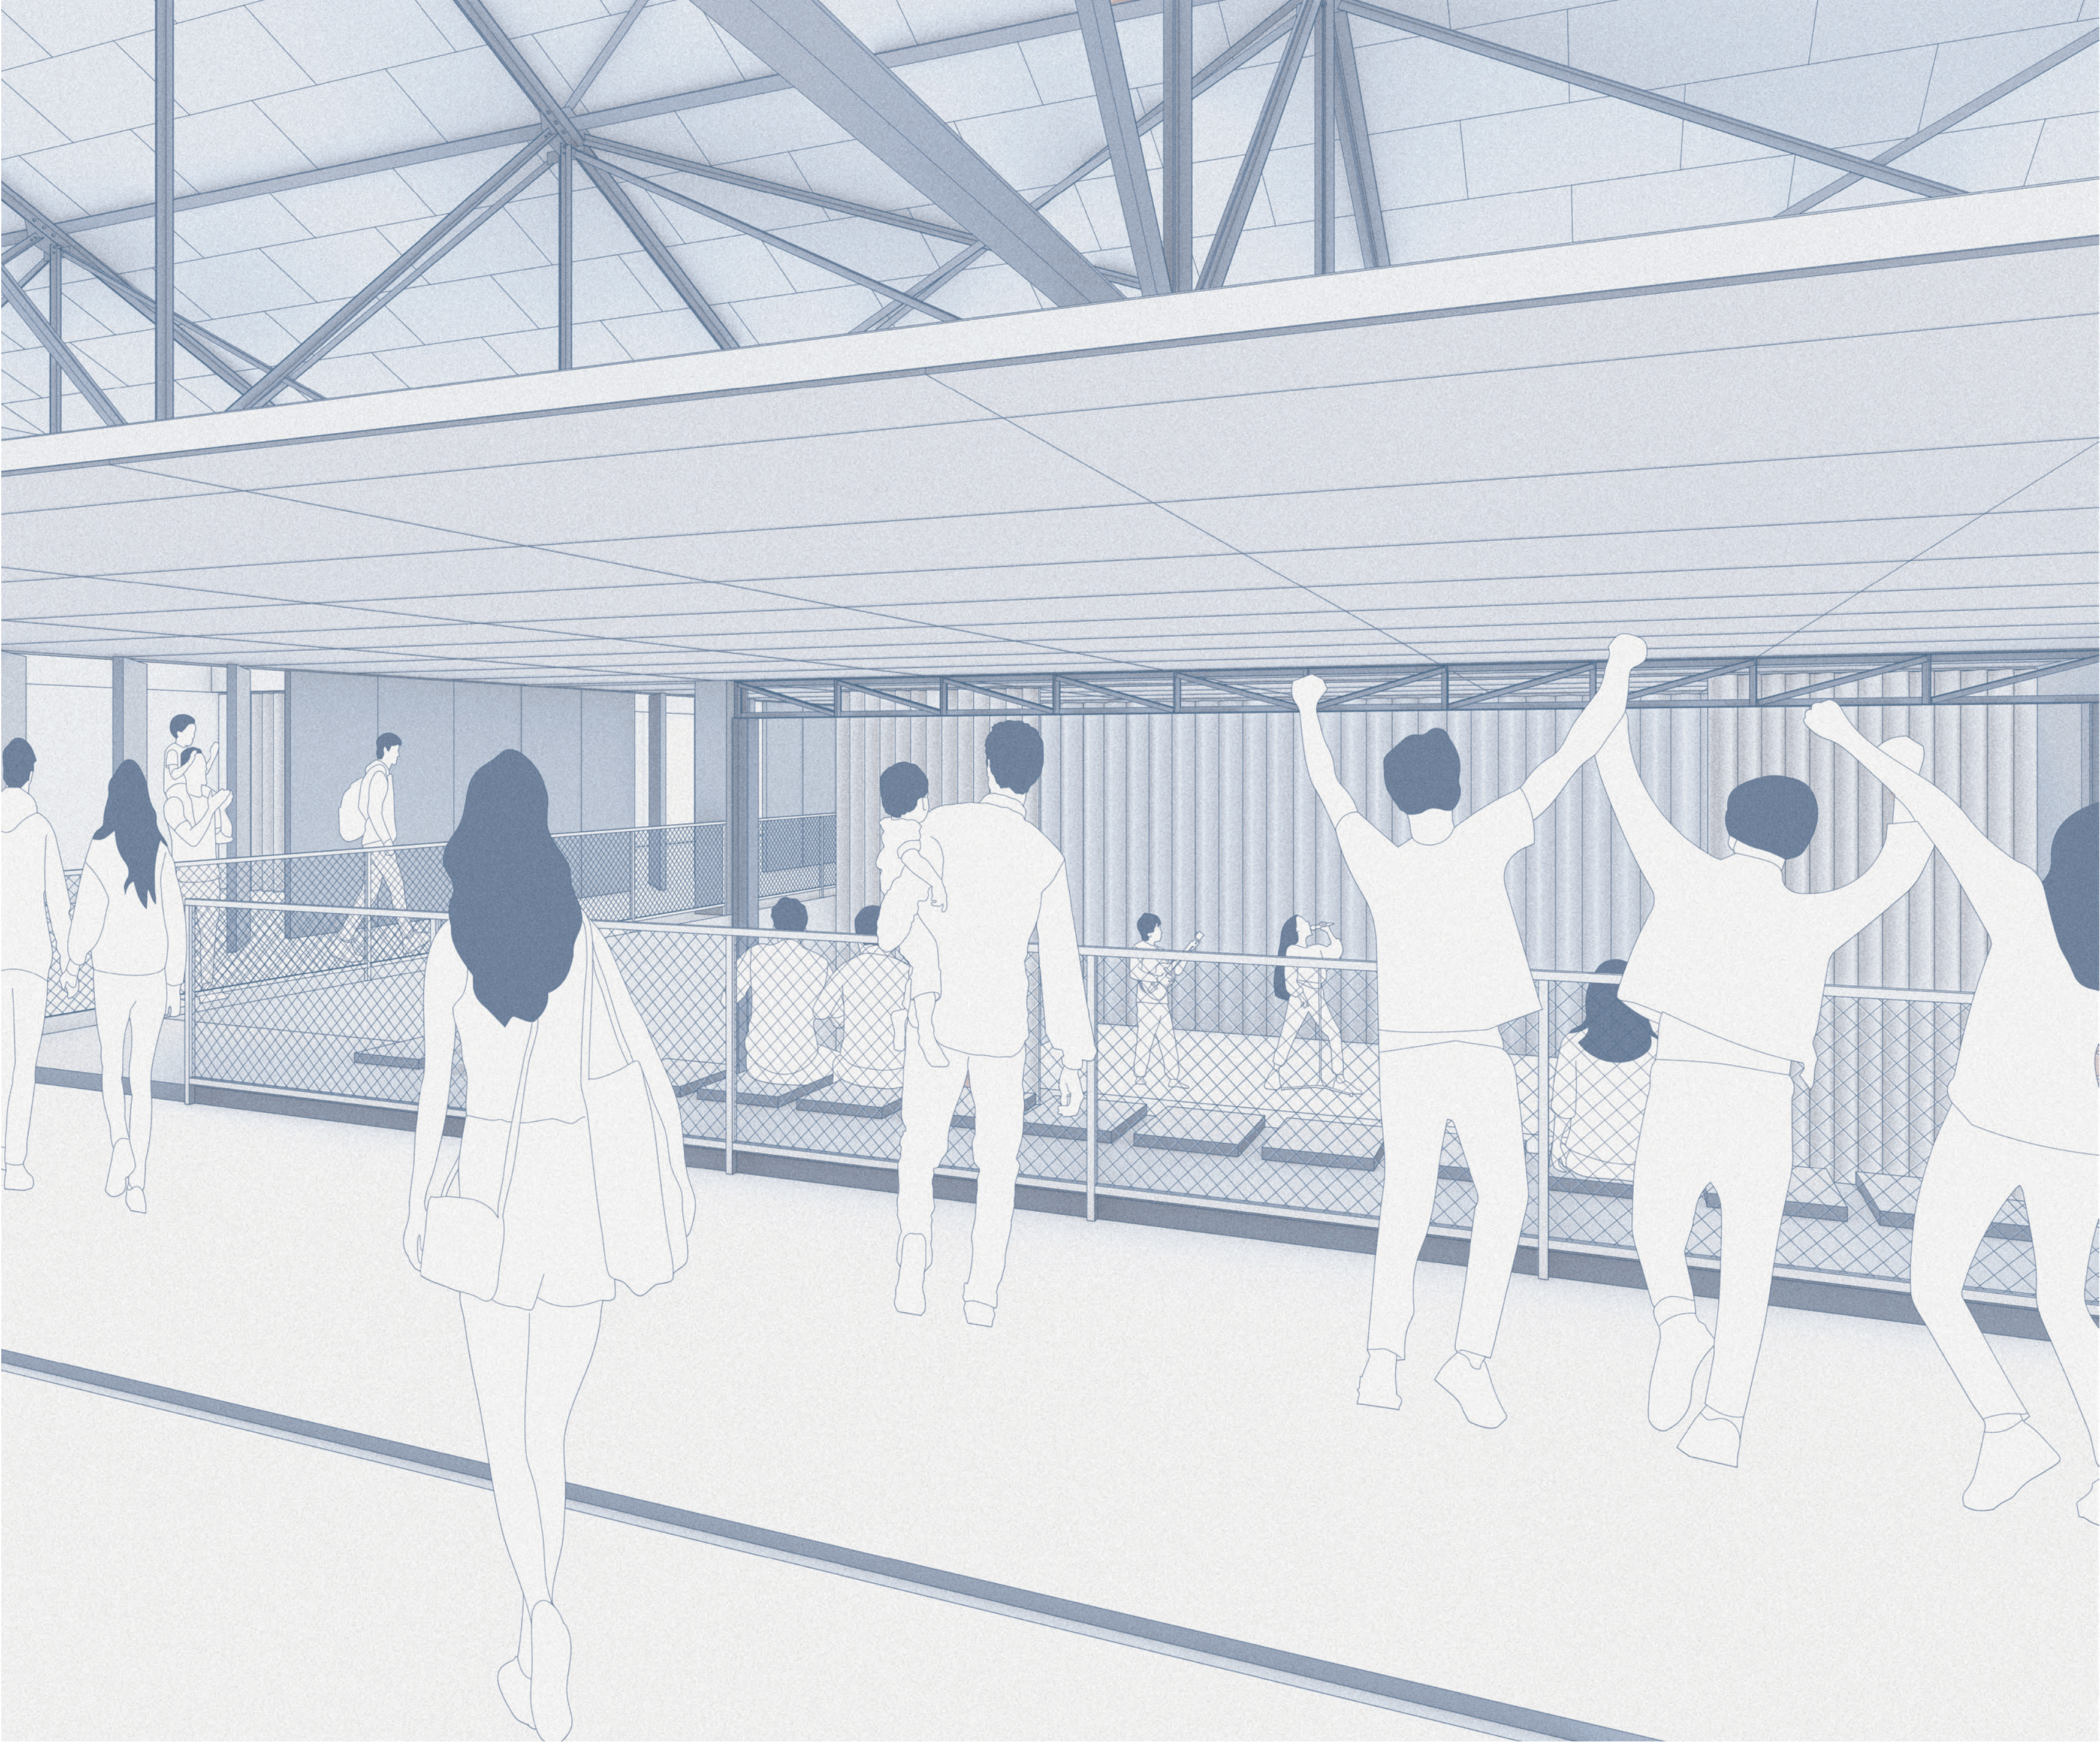

Élévation Ouest 1:100

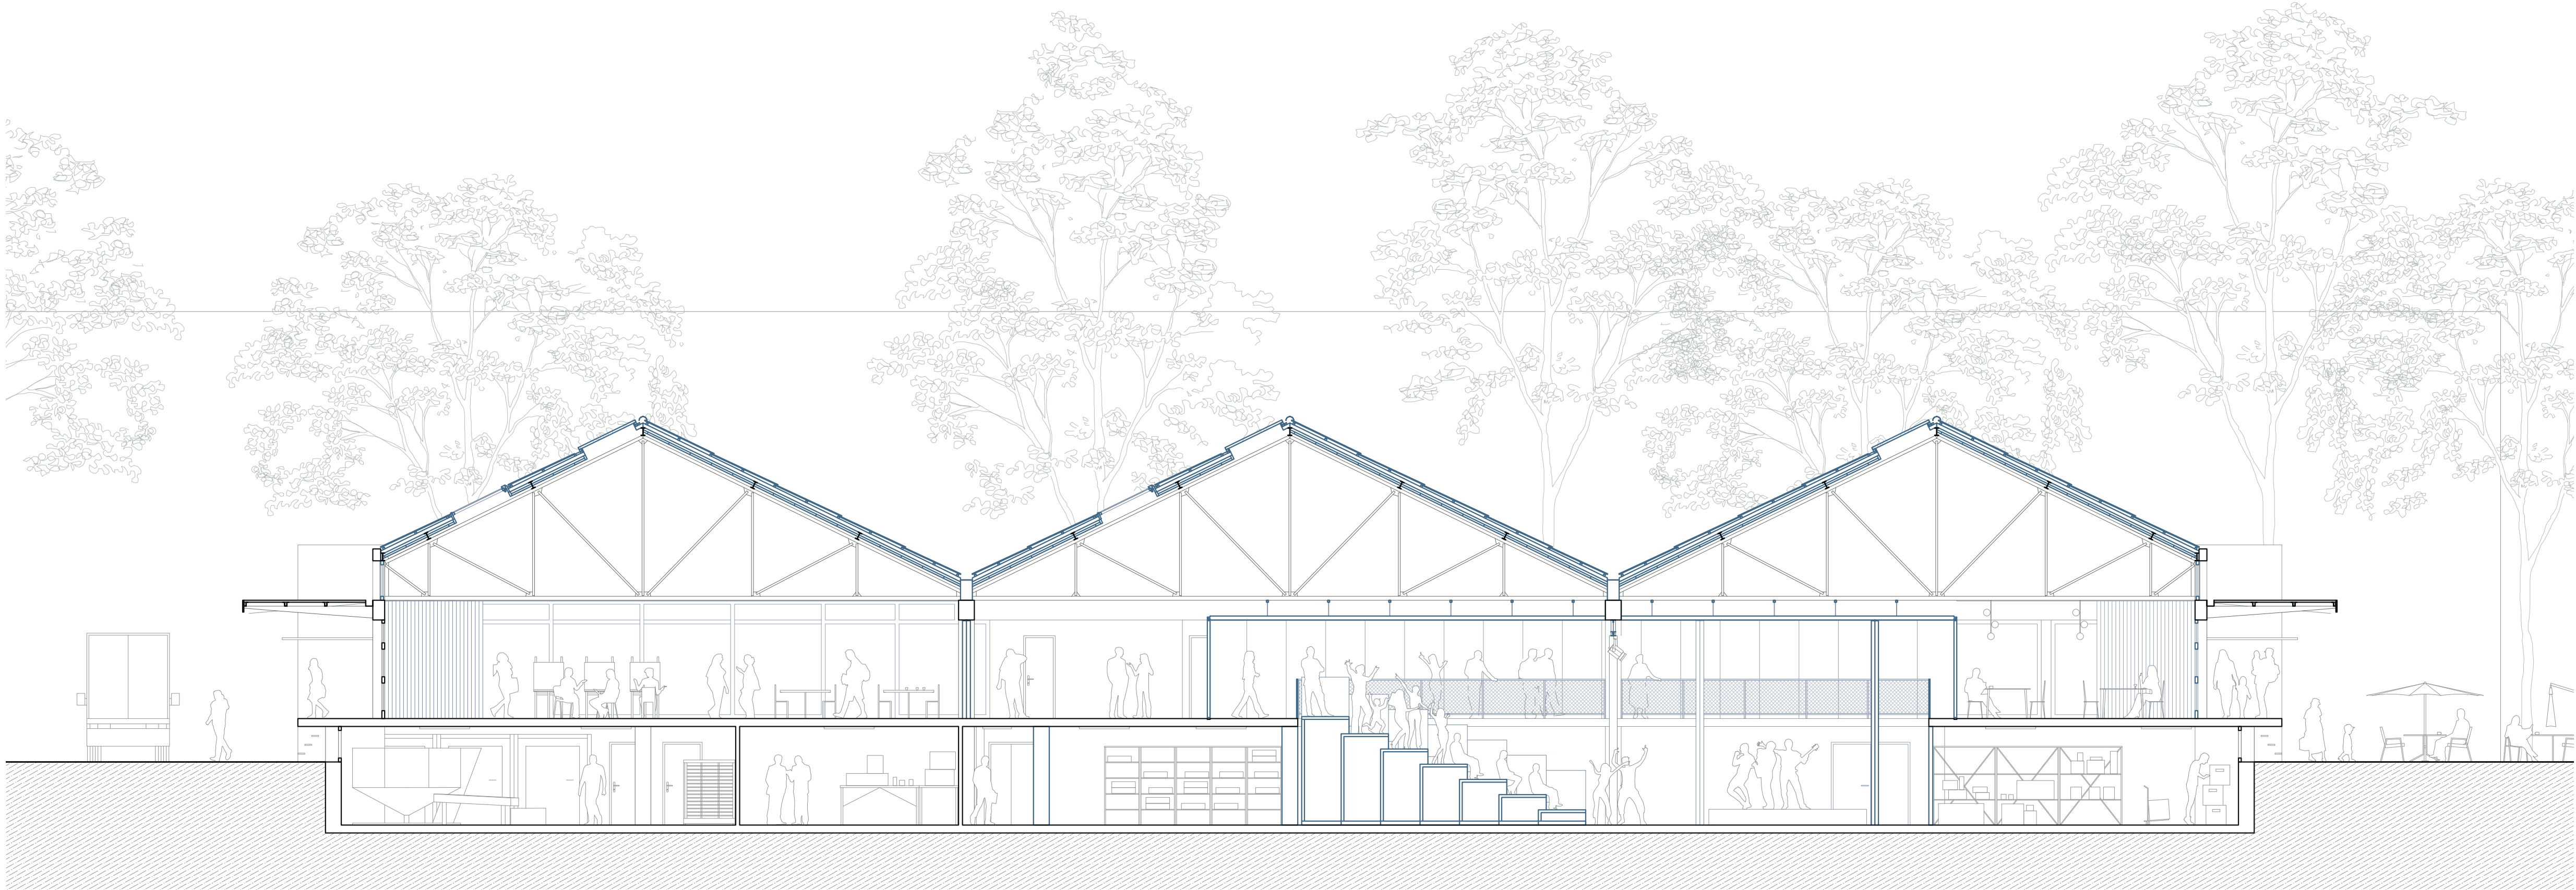

Coupe longitudinale 1:100

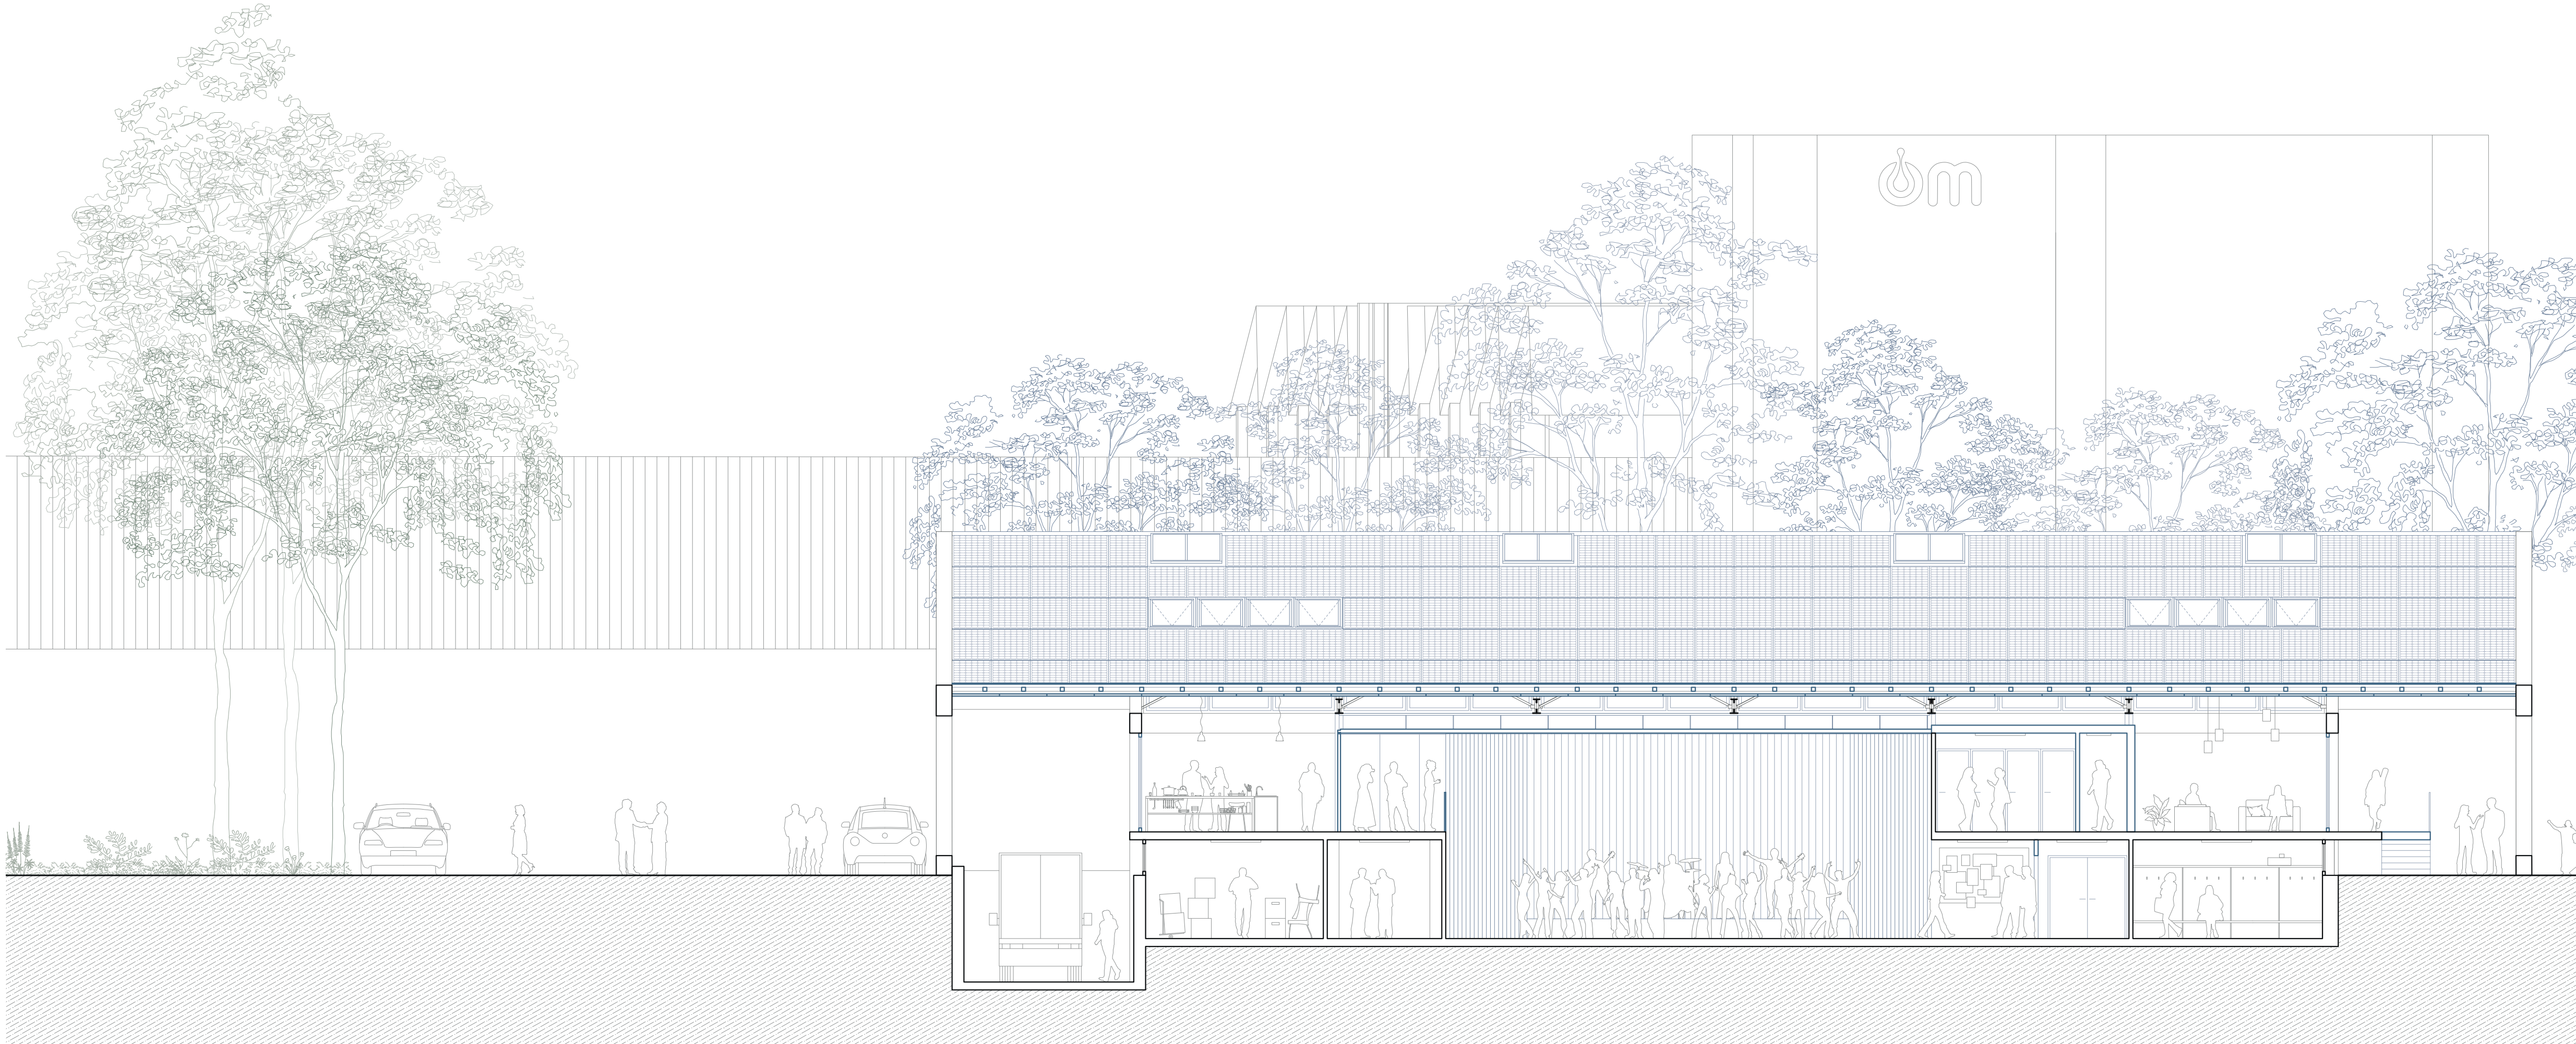

Coupe transversale BB' 1:100