


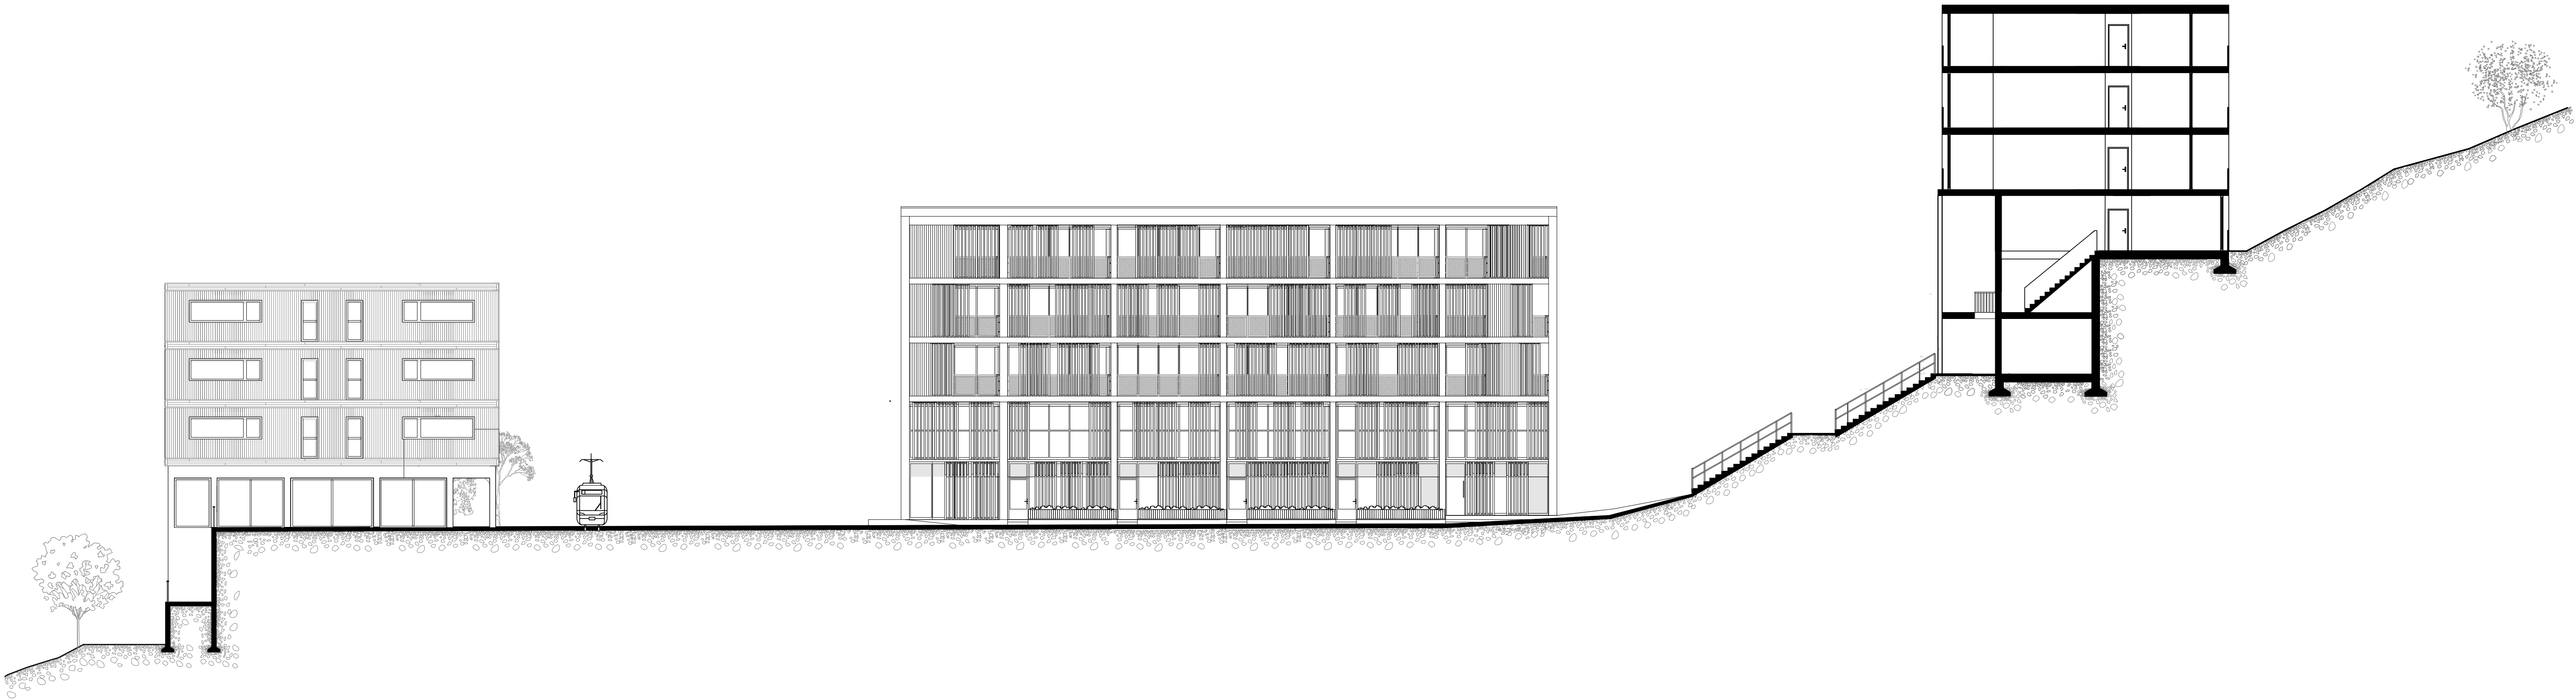

Coupe longitudinal Sud 1:200



Coupe transversale Ouest 1:200