




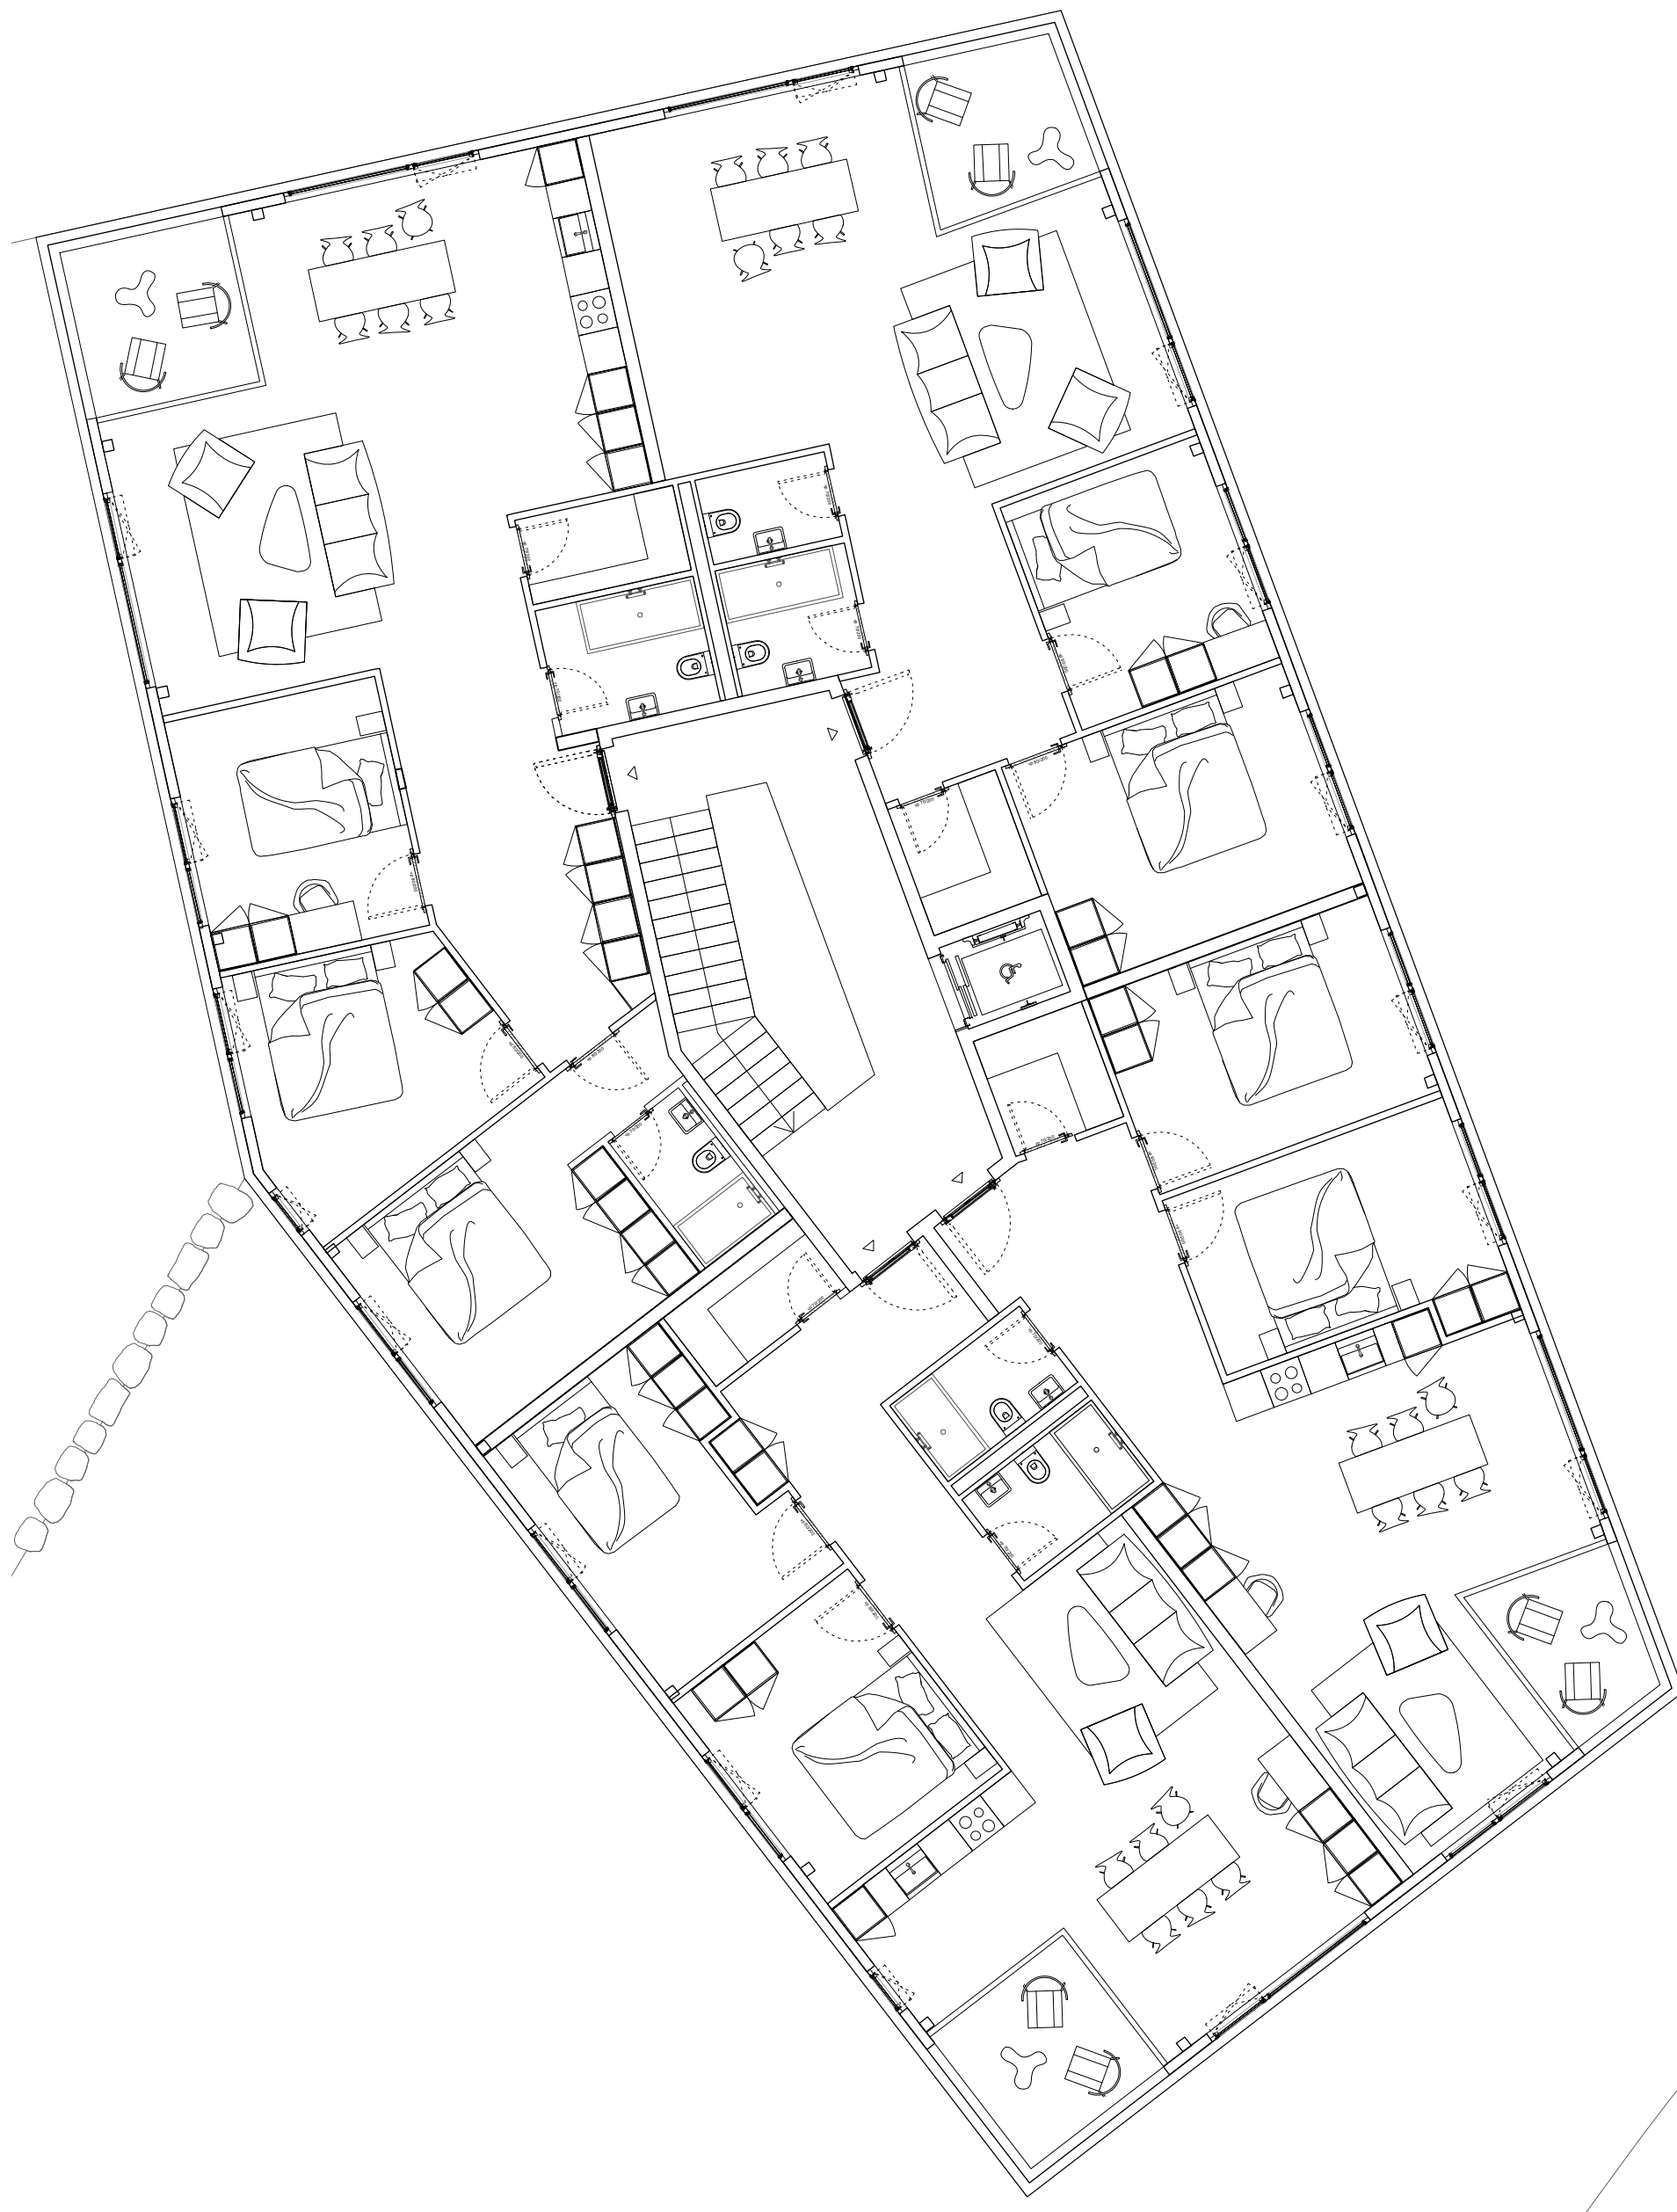


plan étages +2,+3,+4, echelle 1:100

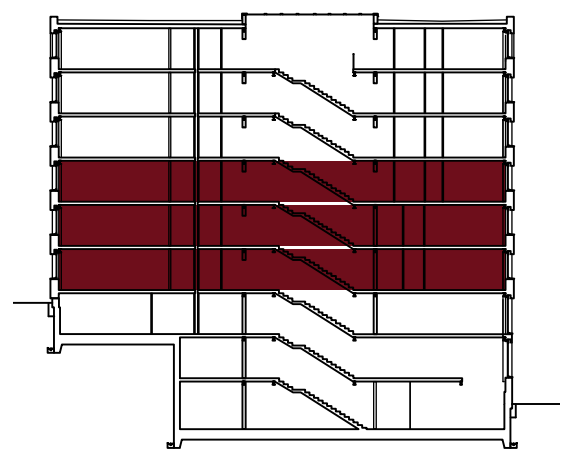

PROGRAMME:
ESPACE COMMUN / DISTRIBUTION
3.5 PIECES ET 2.5 PIECES

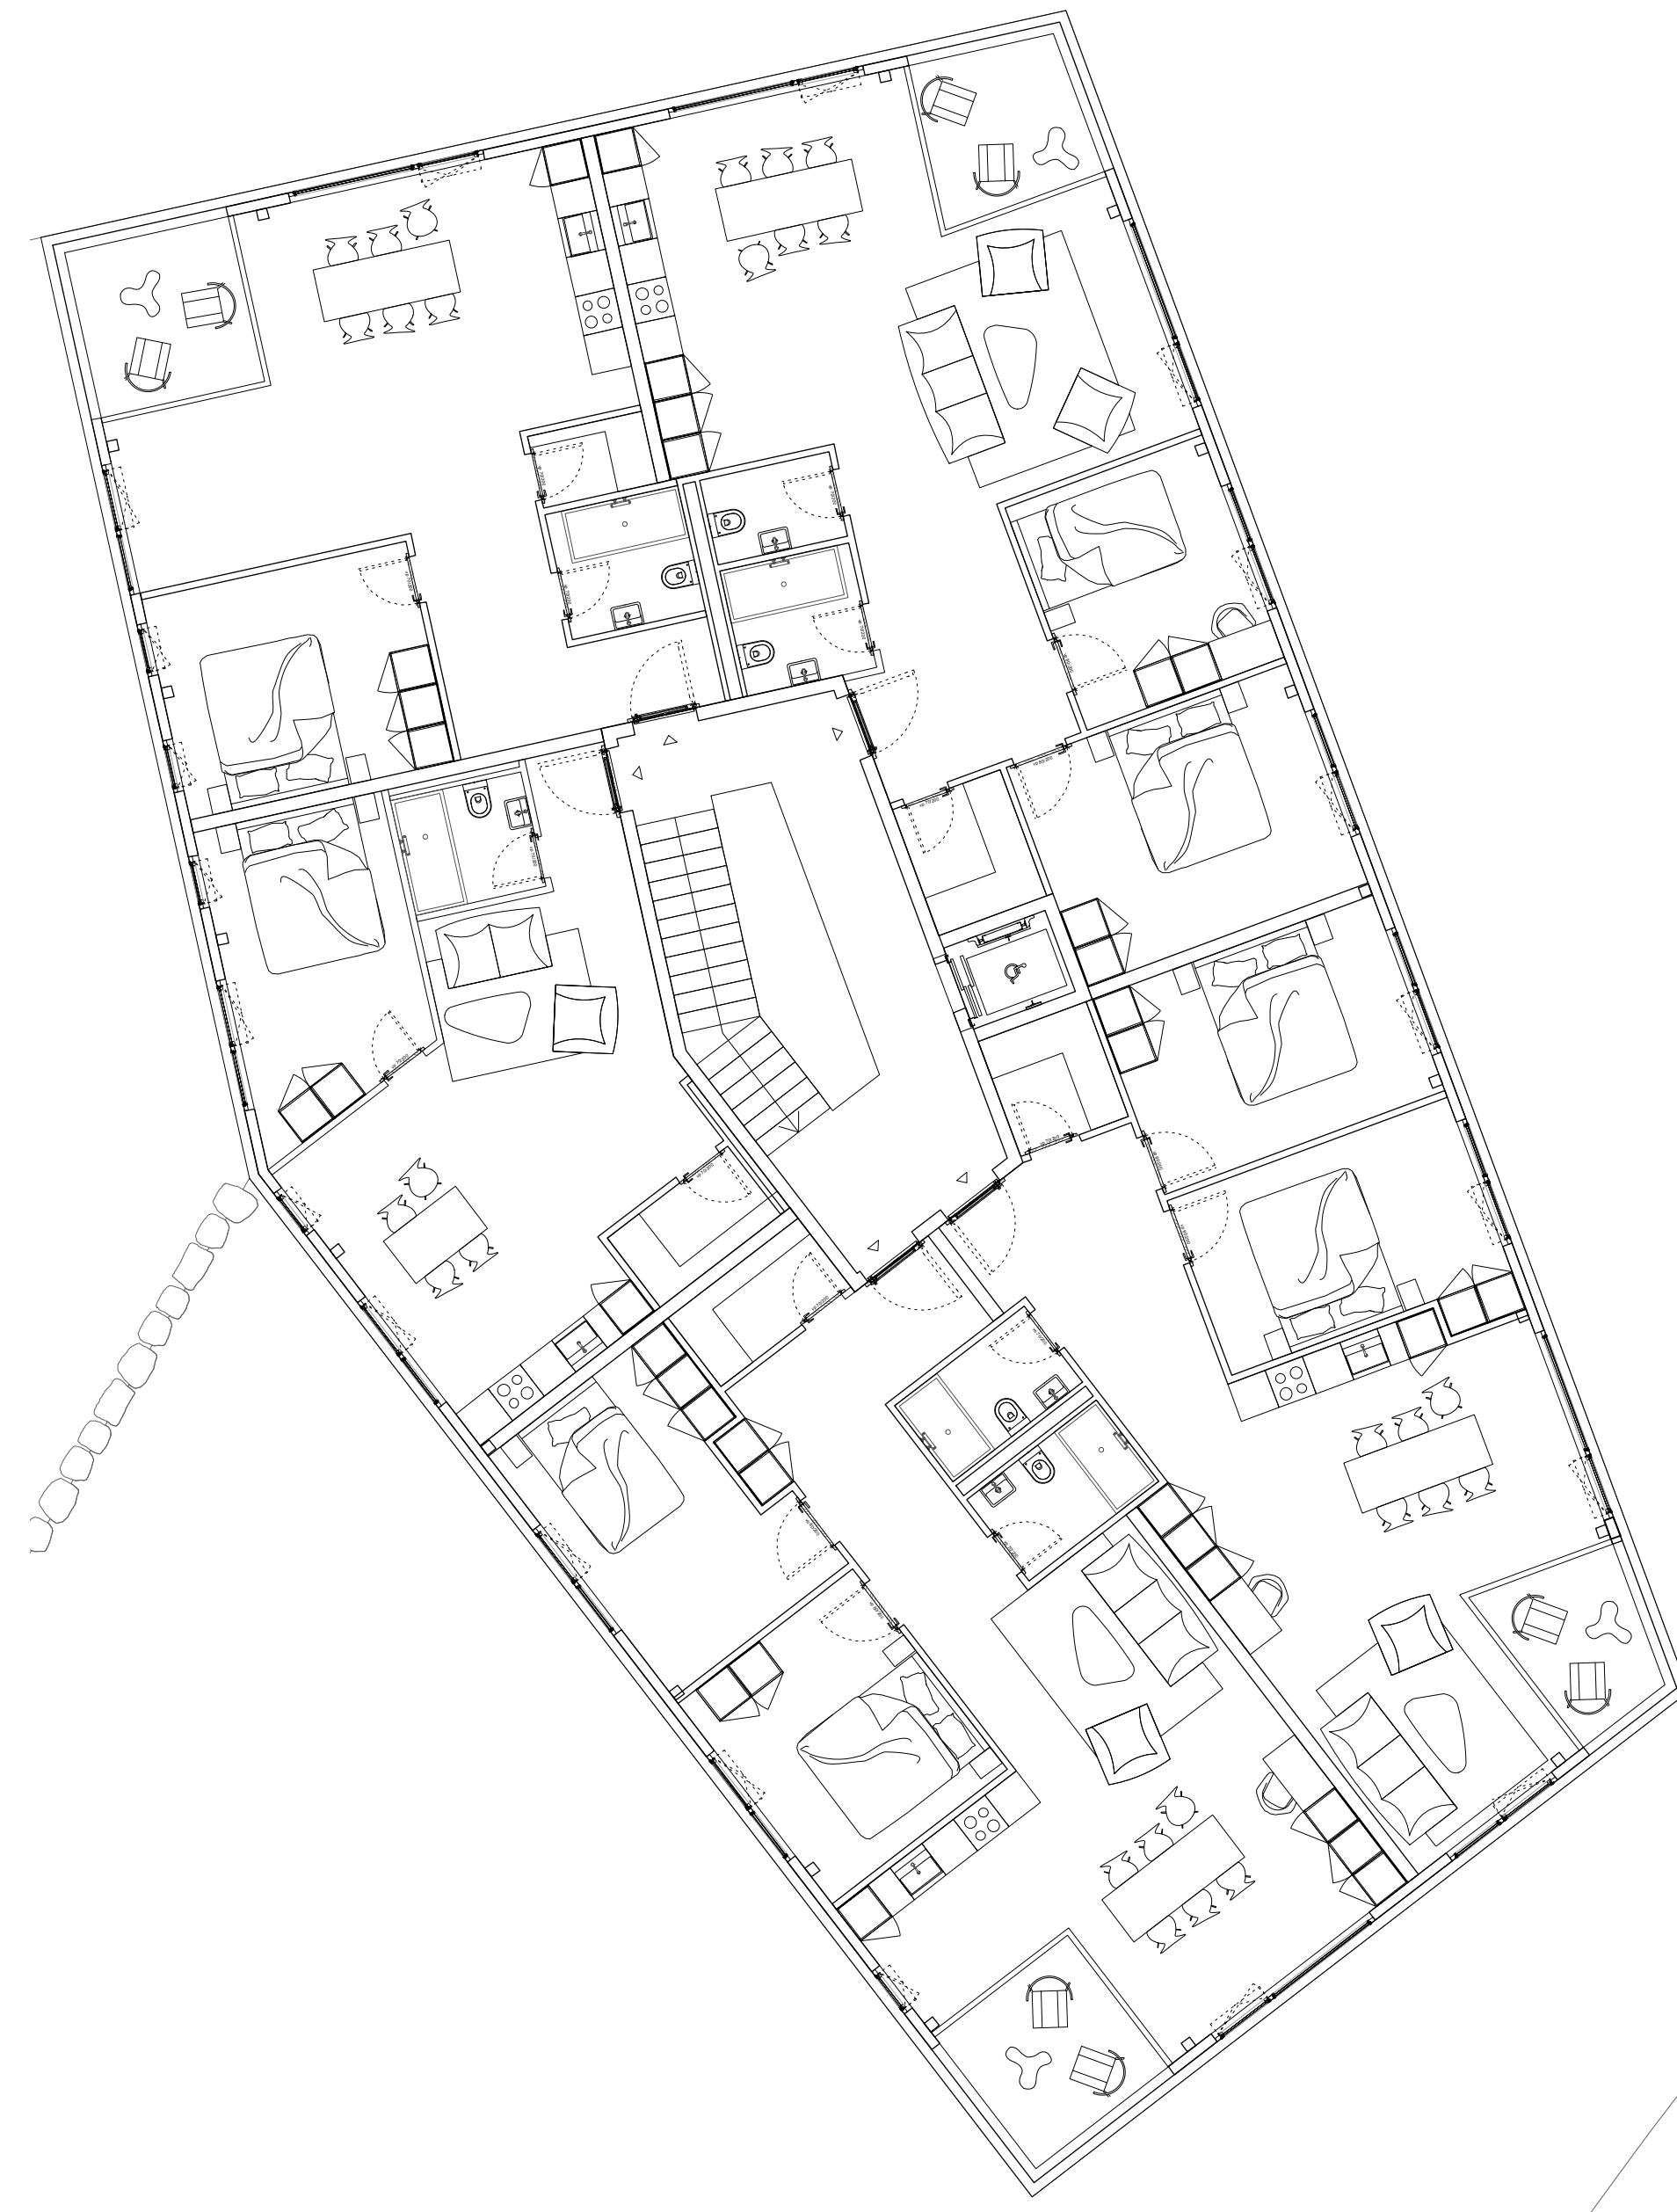

plan étages +5, +6, +7, echelle 1:100

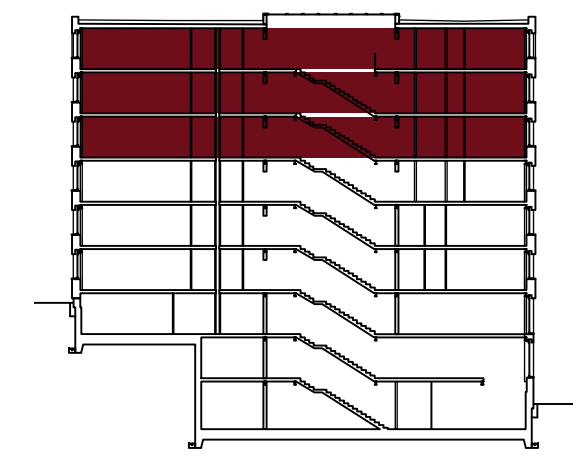

PROGRAMME:
ESPACE COMMUN / DISTRIBUTION
3.5 PIECES ET 4.5 PIECES