
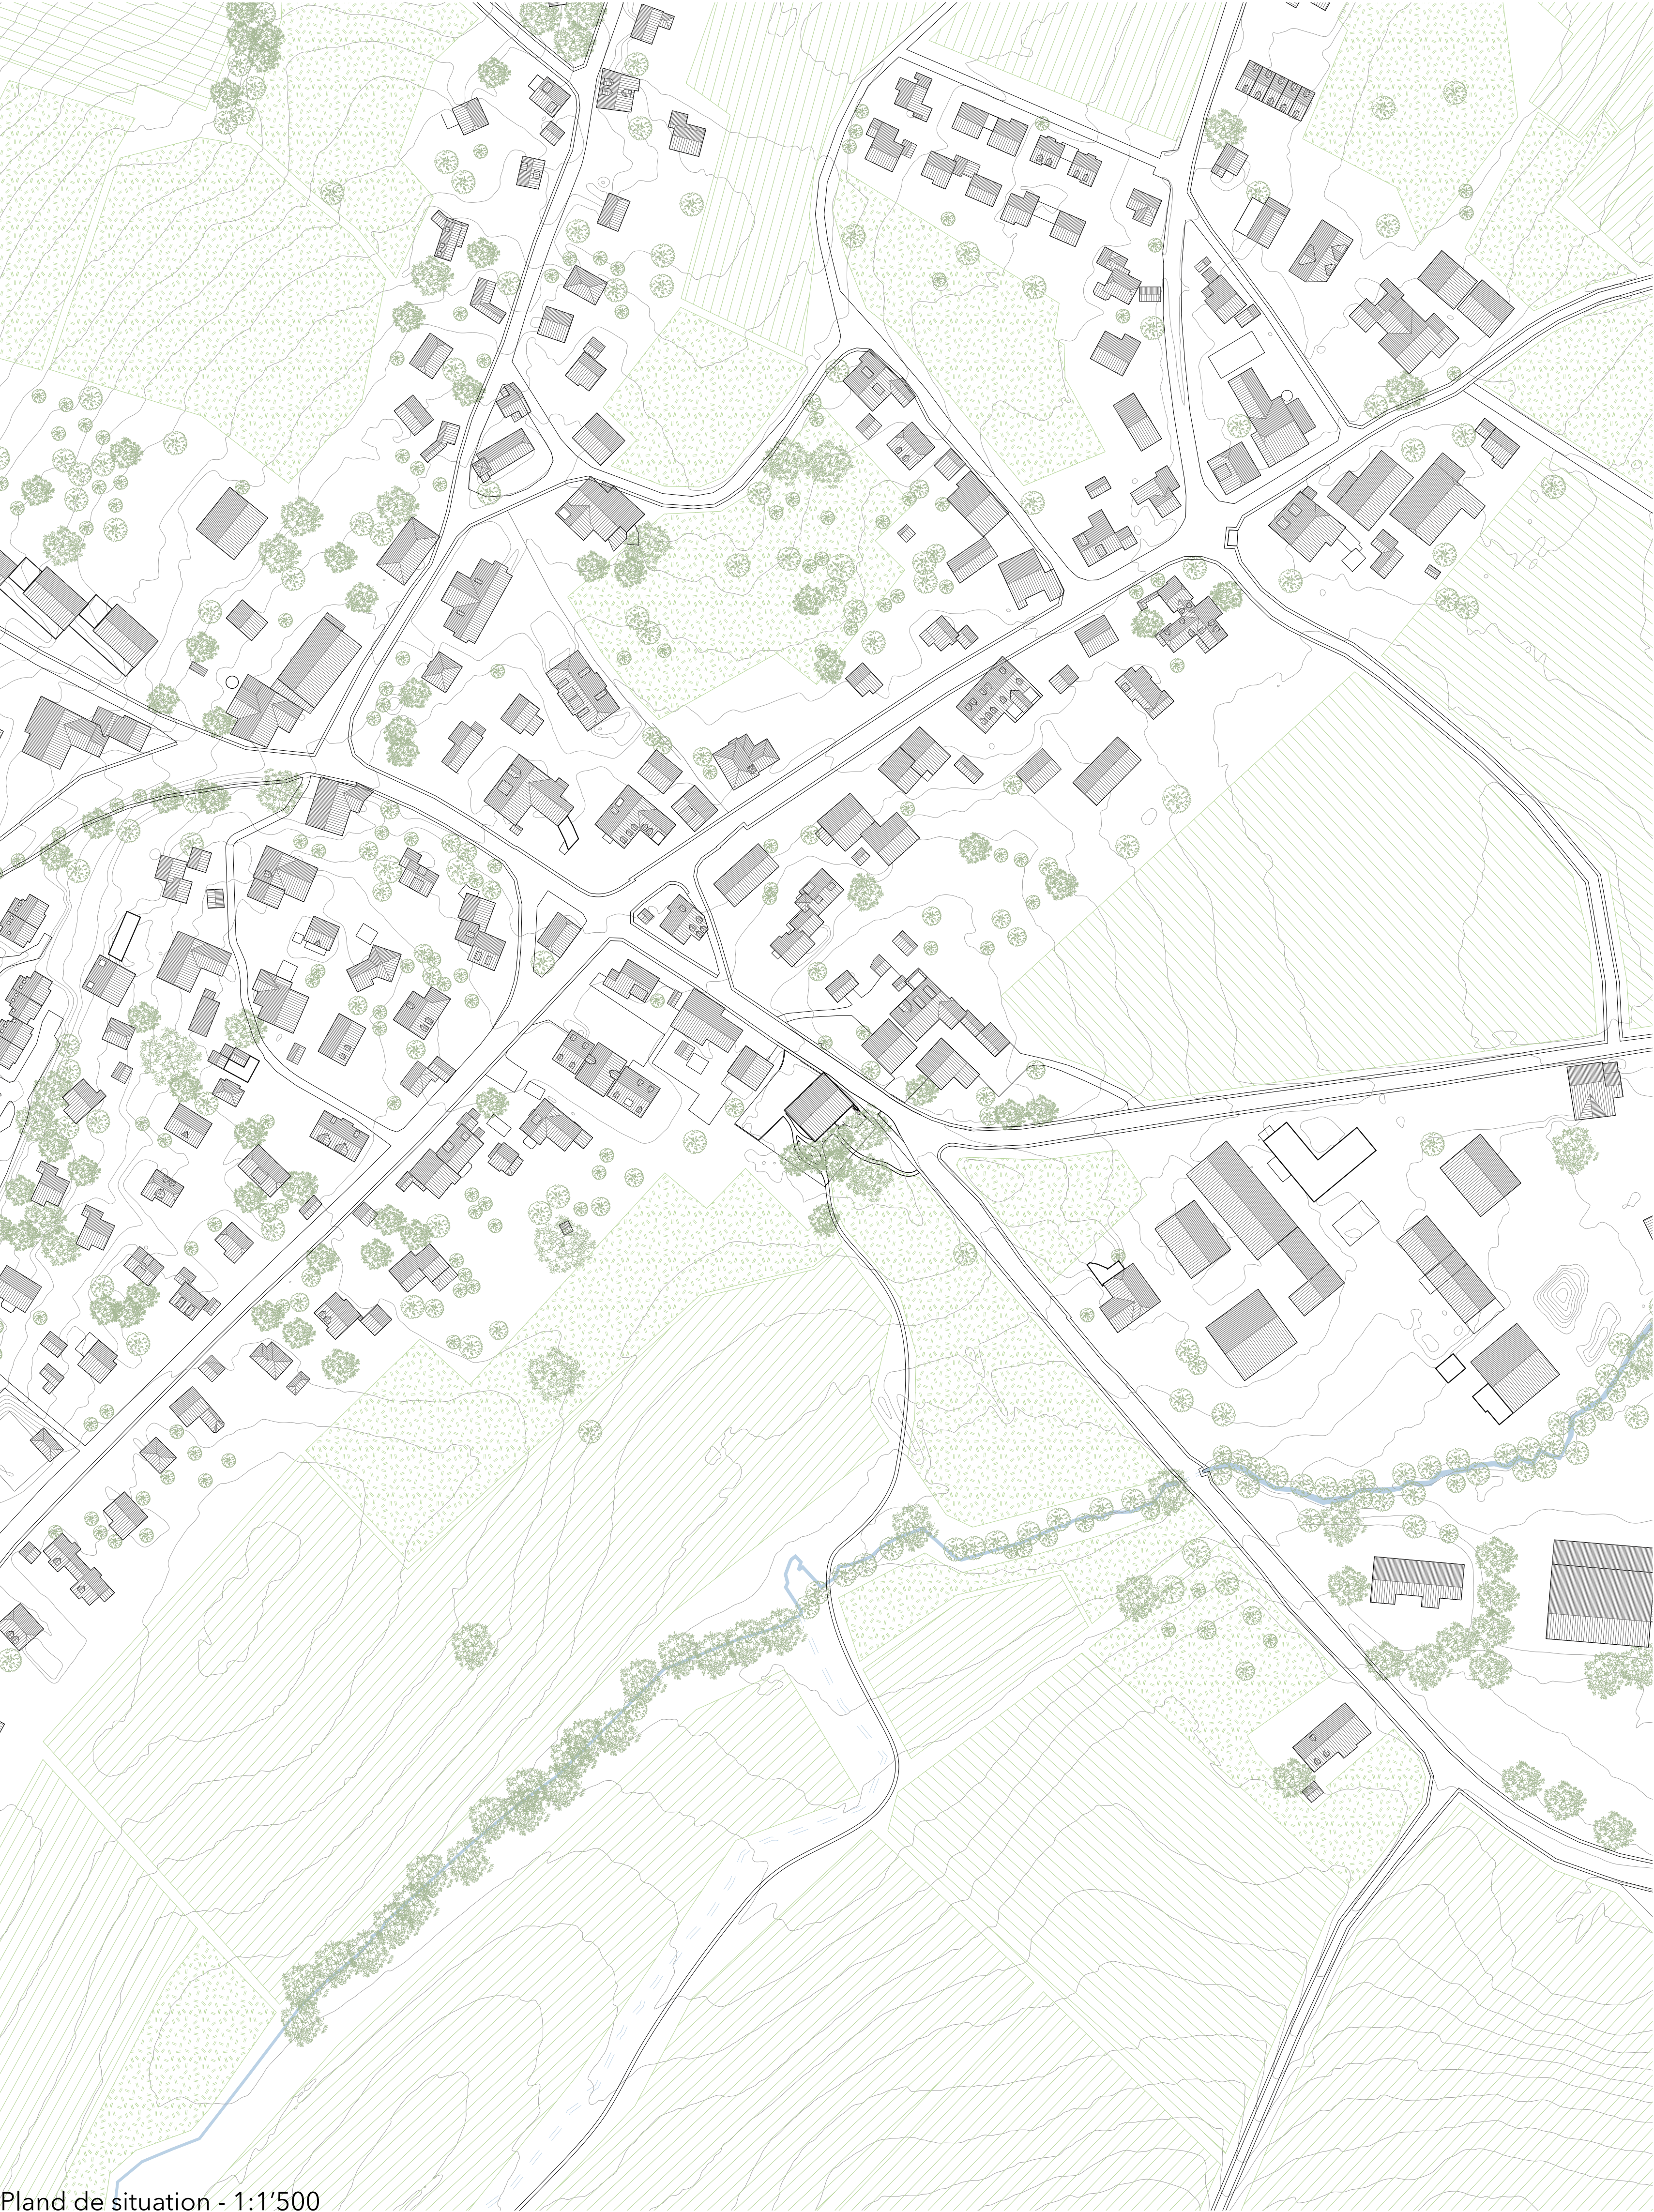


DANS L'AIRE DU TEMPS - UN LIEU DE VIE INTERGÉNÉRATIONNEL AU CŒUR D'UNE FERME VAUDOISE


Les progrès techniques dans le domaine agricole ont rendu obsolètes de nombreuses fermes historiques vaudoises. Aujourd'hui, ces bâtiments sont souvent sous-exploités, transformés sans cohérence ou tout simplement laissés à l'abandon. Pourtant, la valorisation de ce patrimoine rural représente une opportunité précieuse pour répondre aux besoins spécifiques des communes périurbaines qui souffrent de plus en plus d'un phénomène de cité-dortoir.

Le projet « Dans l'aire du temps » propose de créer un lieu de vie intergénérationnel au cœur d'une ferme du Gros-de-Vaud datant de 1828 et agrandie en 1838. Après avoir subi une transformation légère dans les années 1960, le bâtiment a été abandonné, puis occupé illégalement durant quelques années, avant d'être à nouveau laissé à l'abandon. Malgré cette histoire mouvementée, la ferme présente aujourd'hui un état de conservation remarquable qui permet une intervention soignée.


Le projet prévoit l'aménagement, dans le volume à disposition, d'une crèche, de six petits appartements protégés pour personnes âgées, ainsi que d'espaces communautaires. L'aire de grange devient un lieu de rencontre et de circulation, où enfants et aînés se croisent et partagent des moments de vie au quotidien. Ce cadre dynamique et chaleureux est renforcé par l'emploi de matériaux naturels et une conception attentive des ouvertures, assurant confort, luminosité et qualité de vie tout au long de l'année.

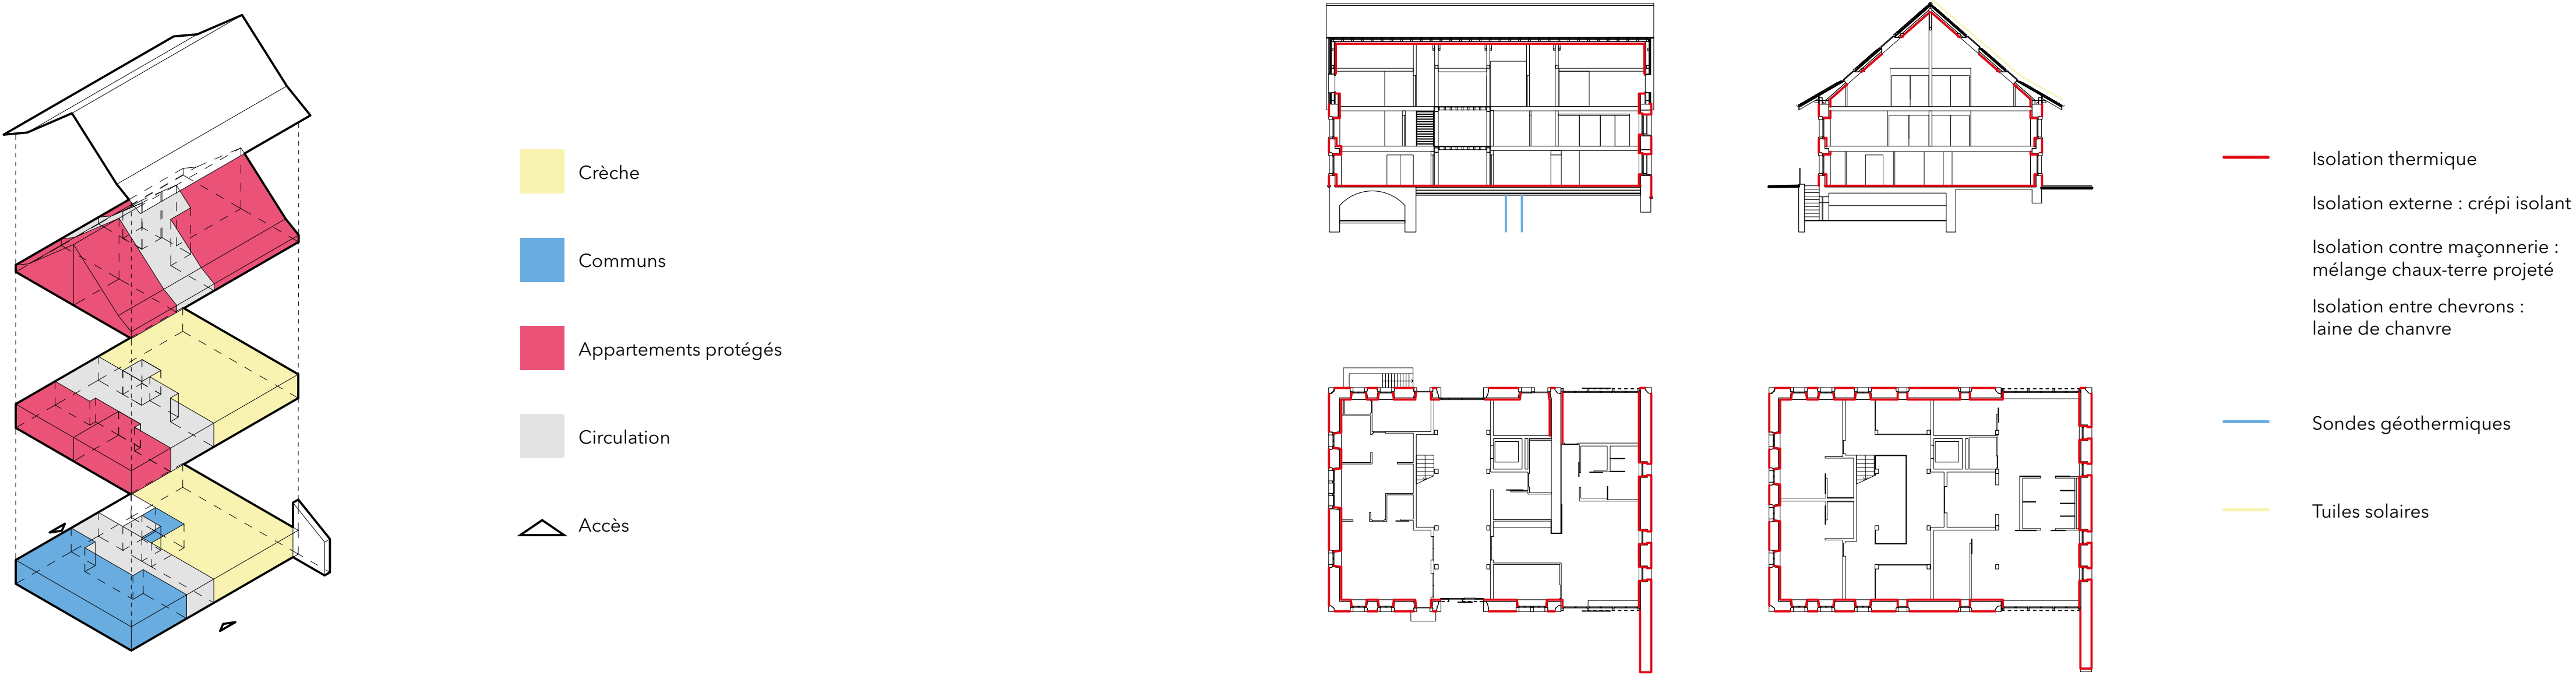




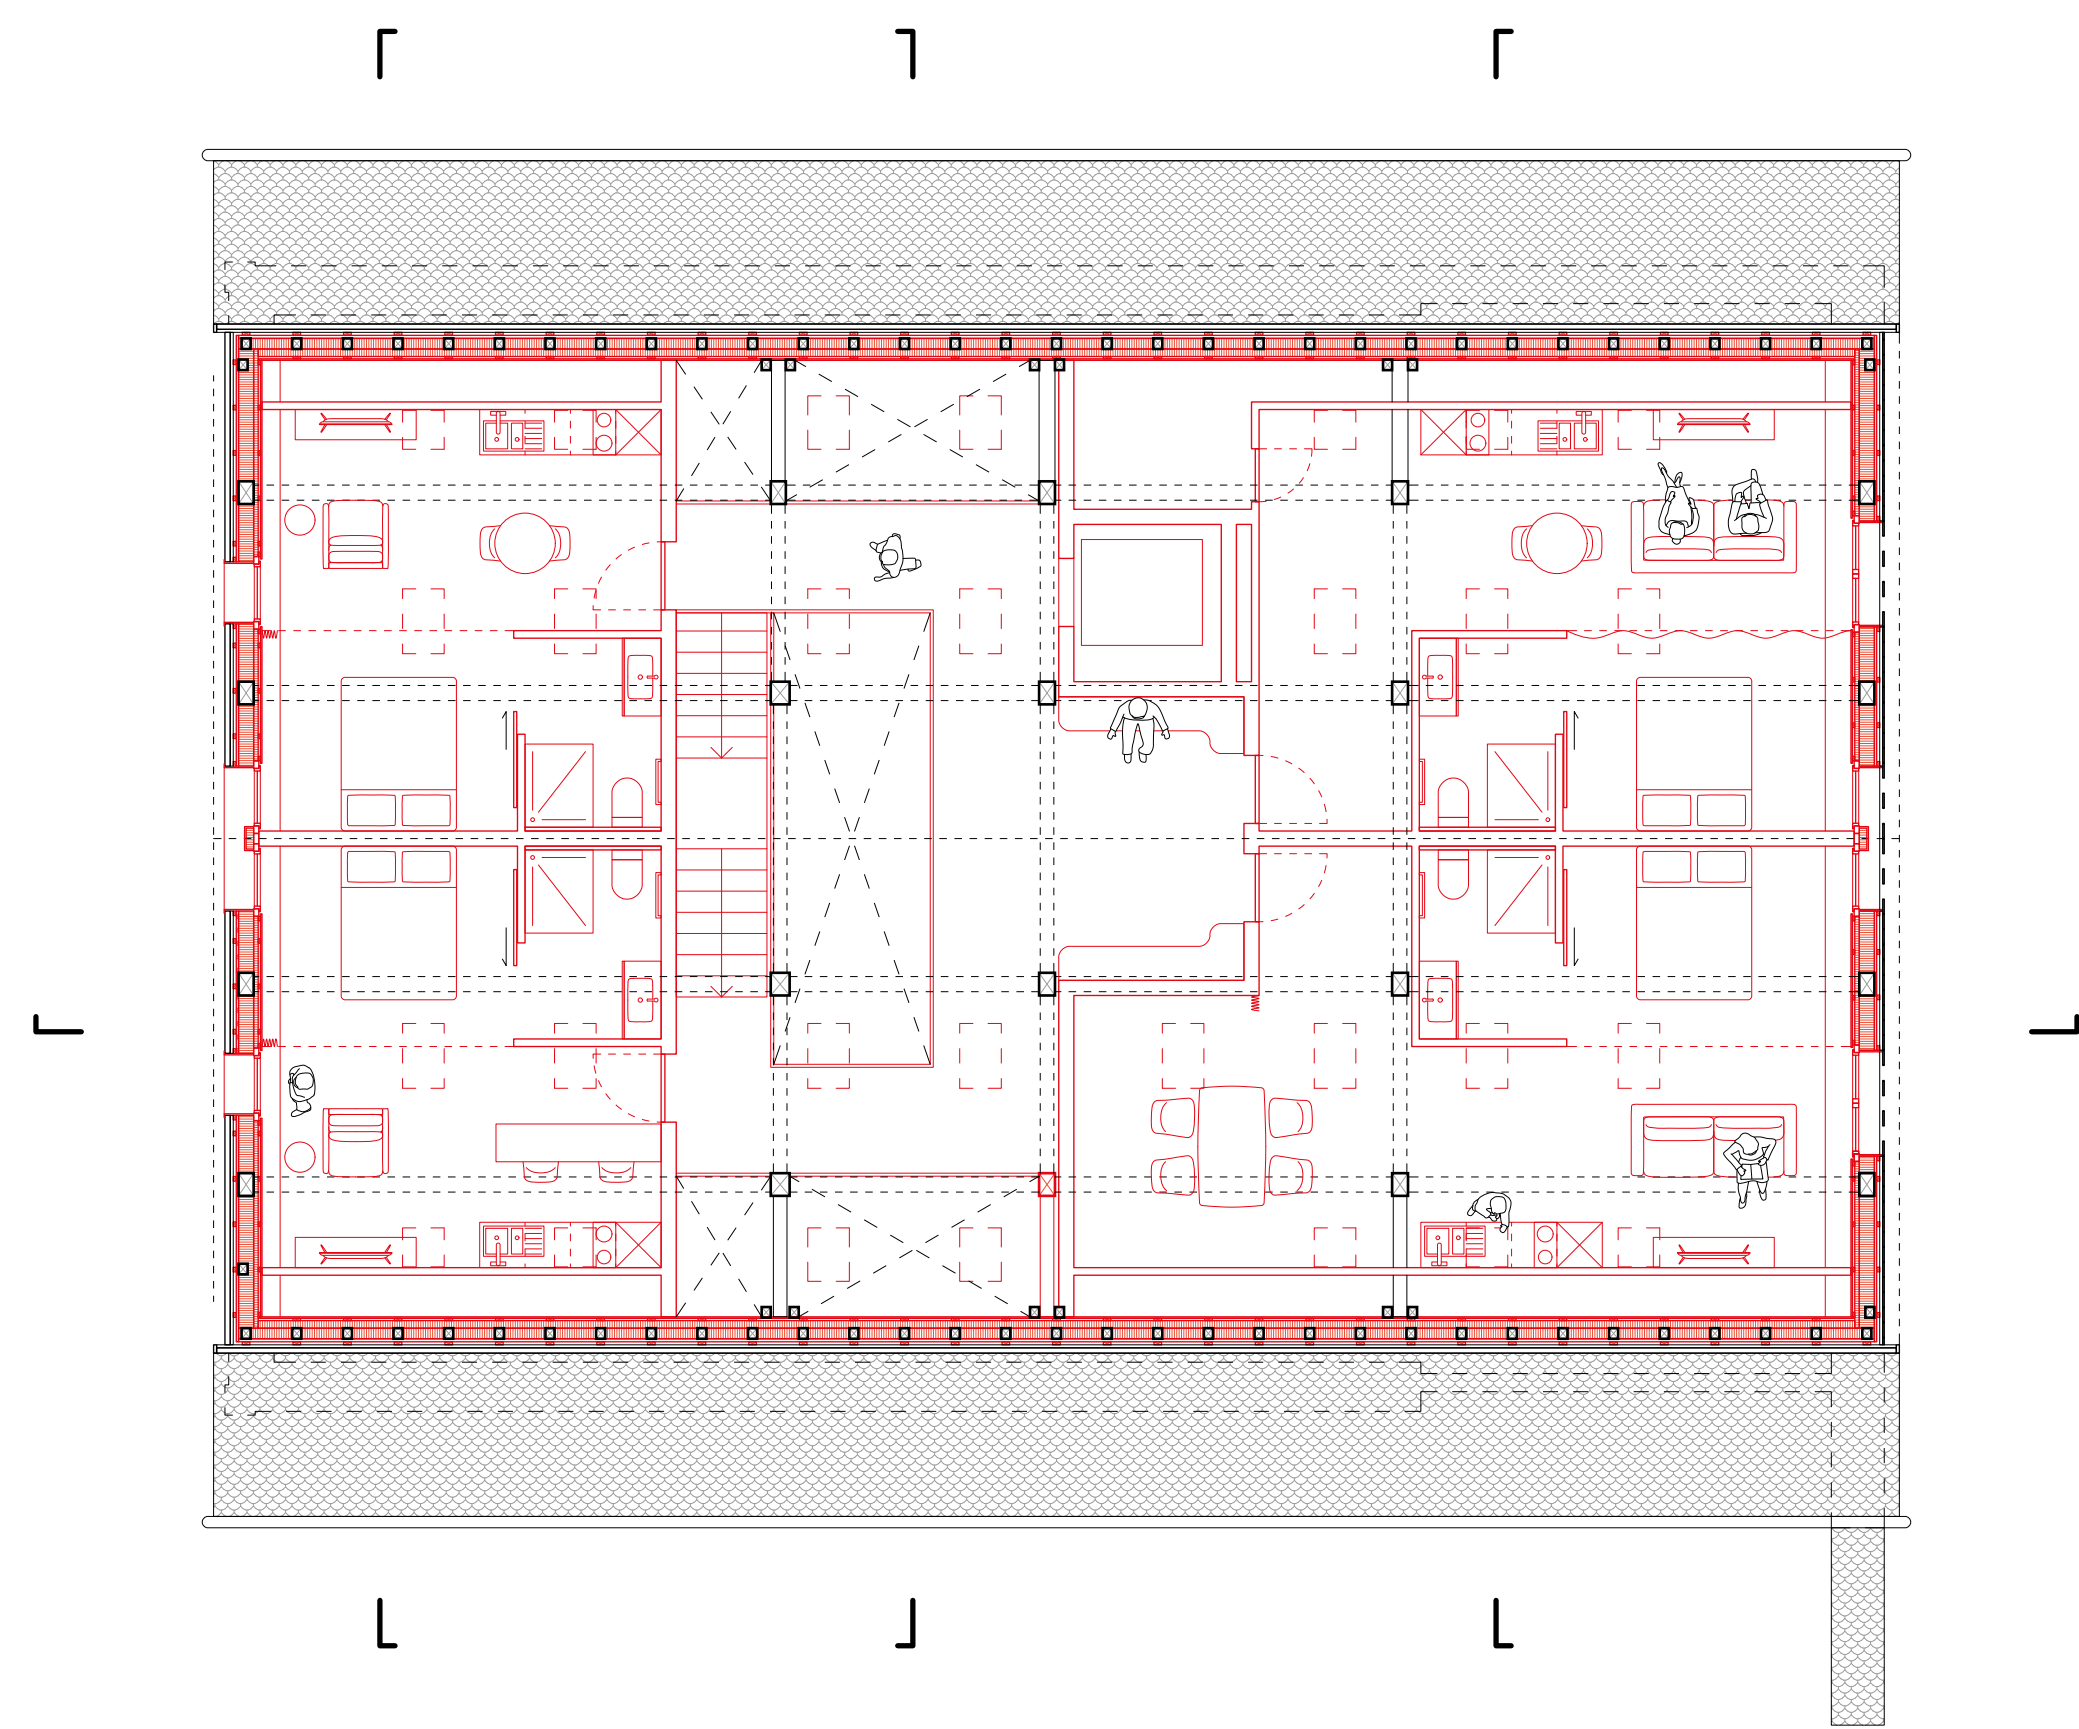


Combles - 1:100

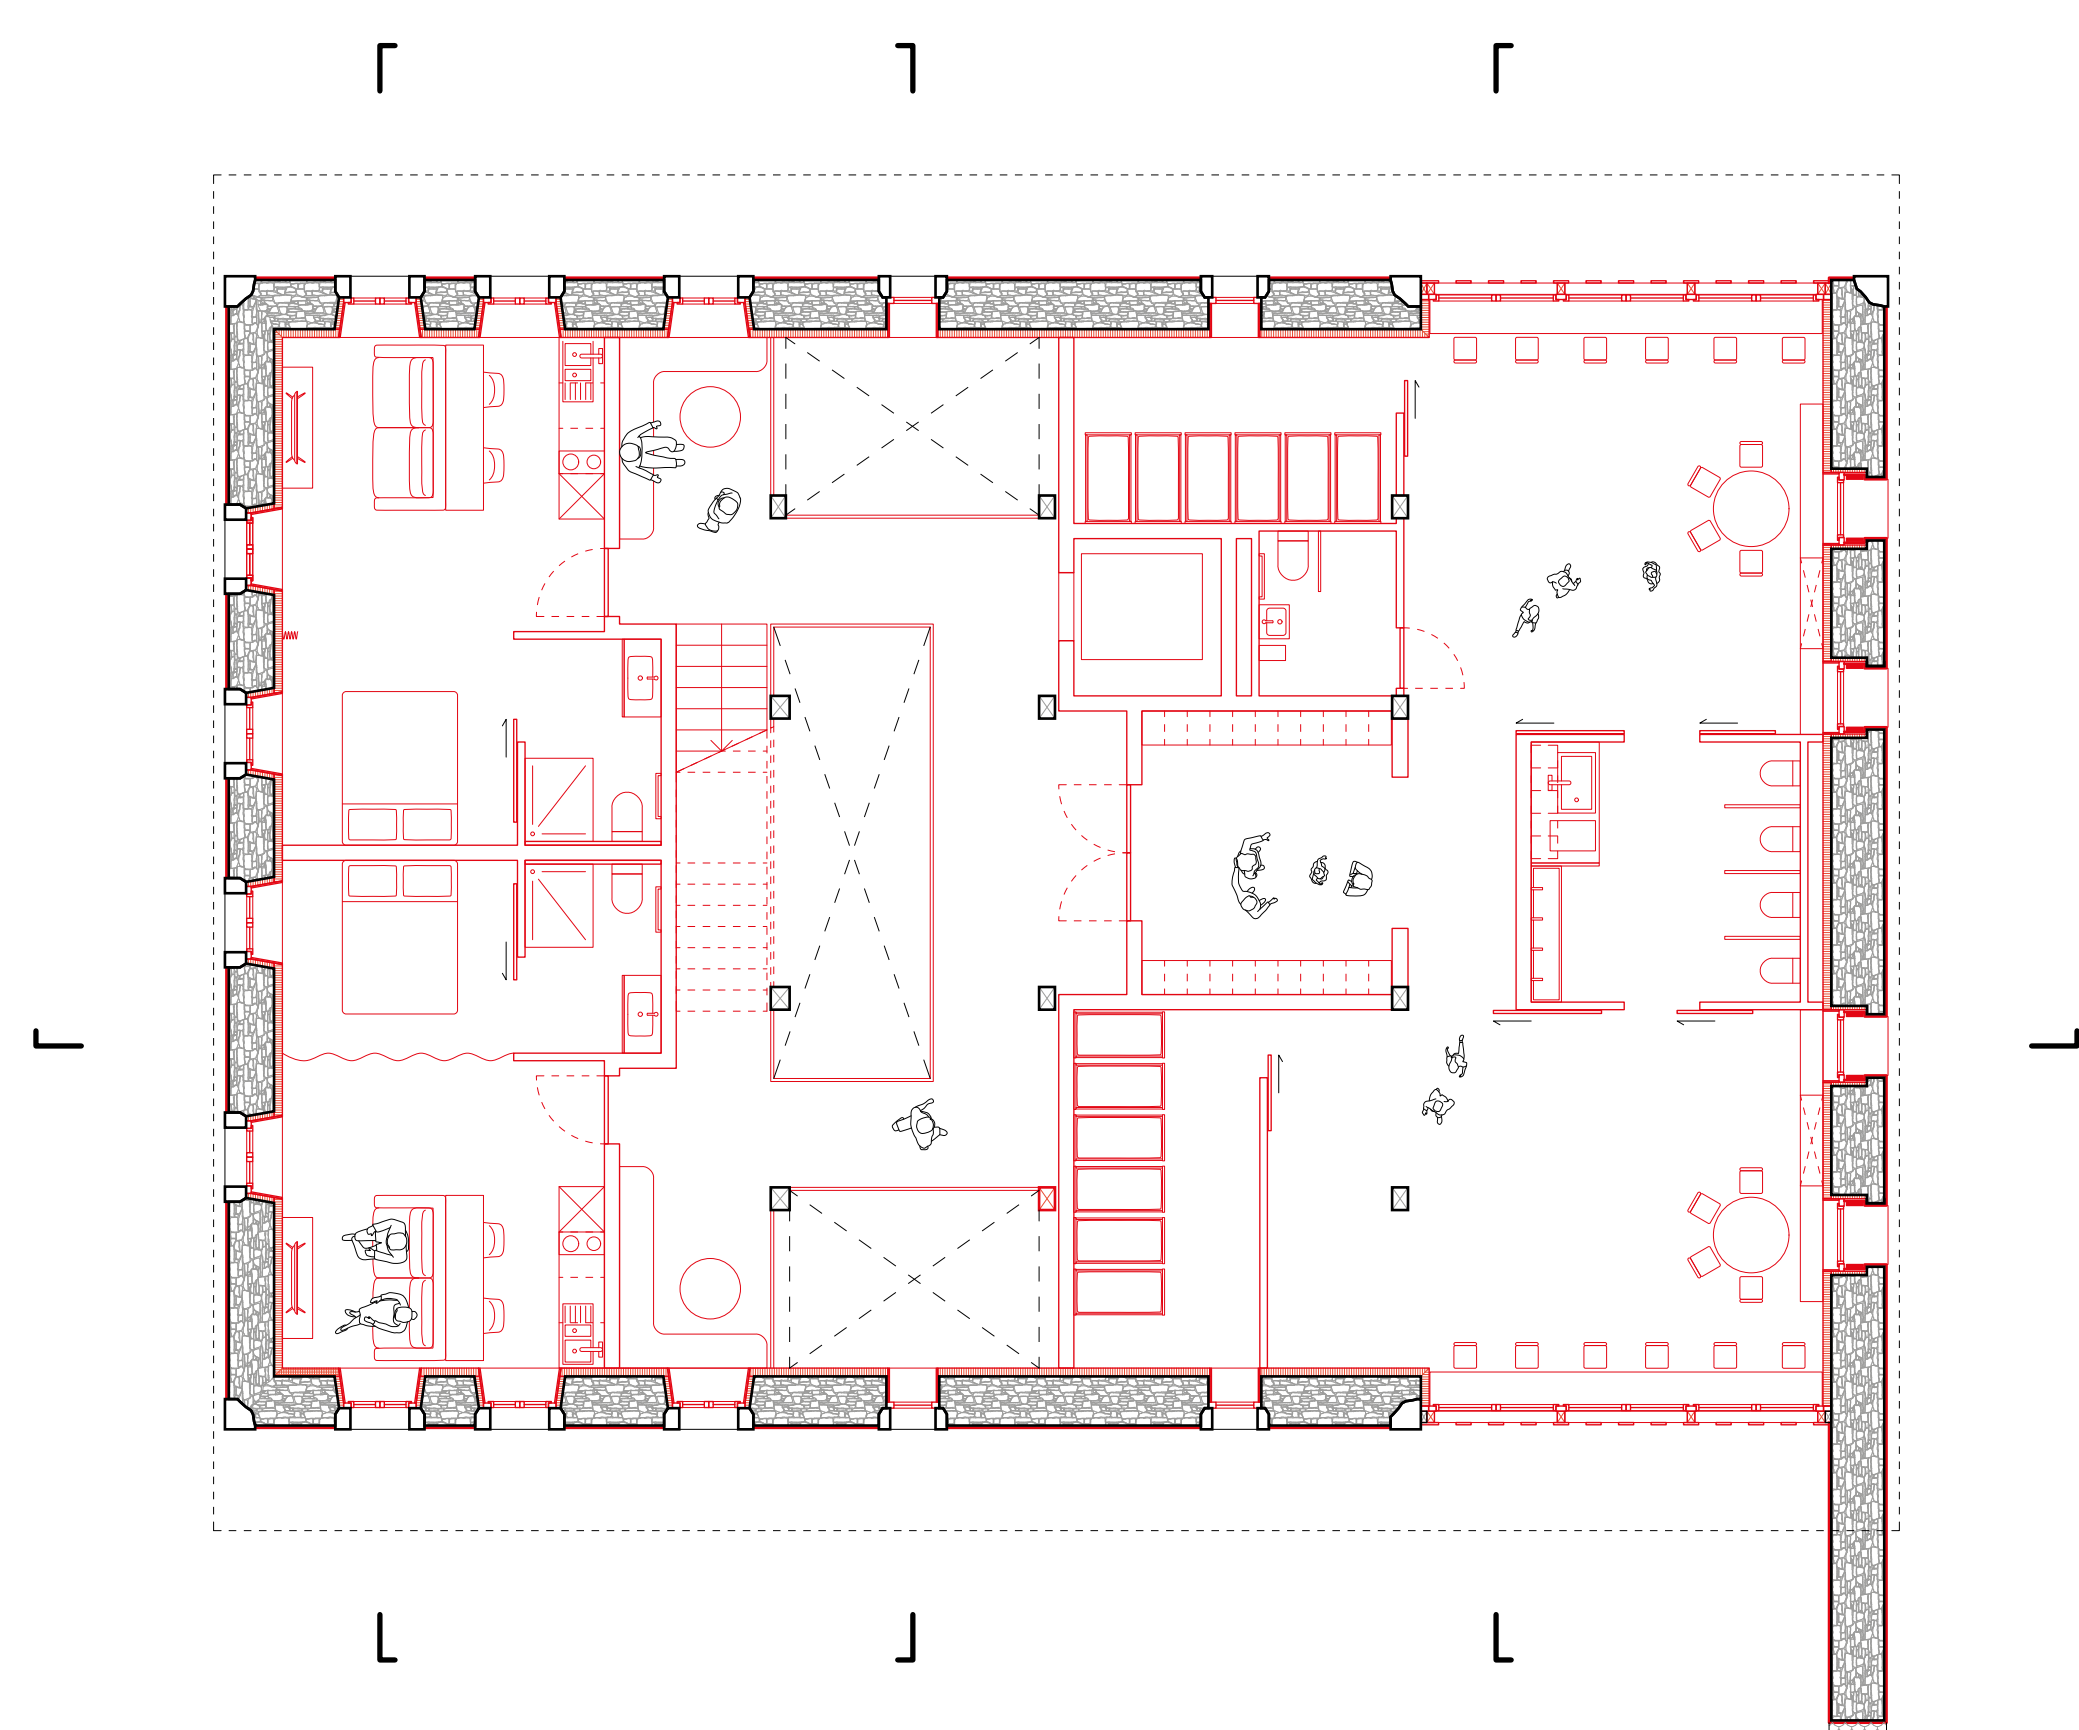


Étage - 1:100

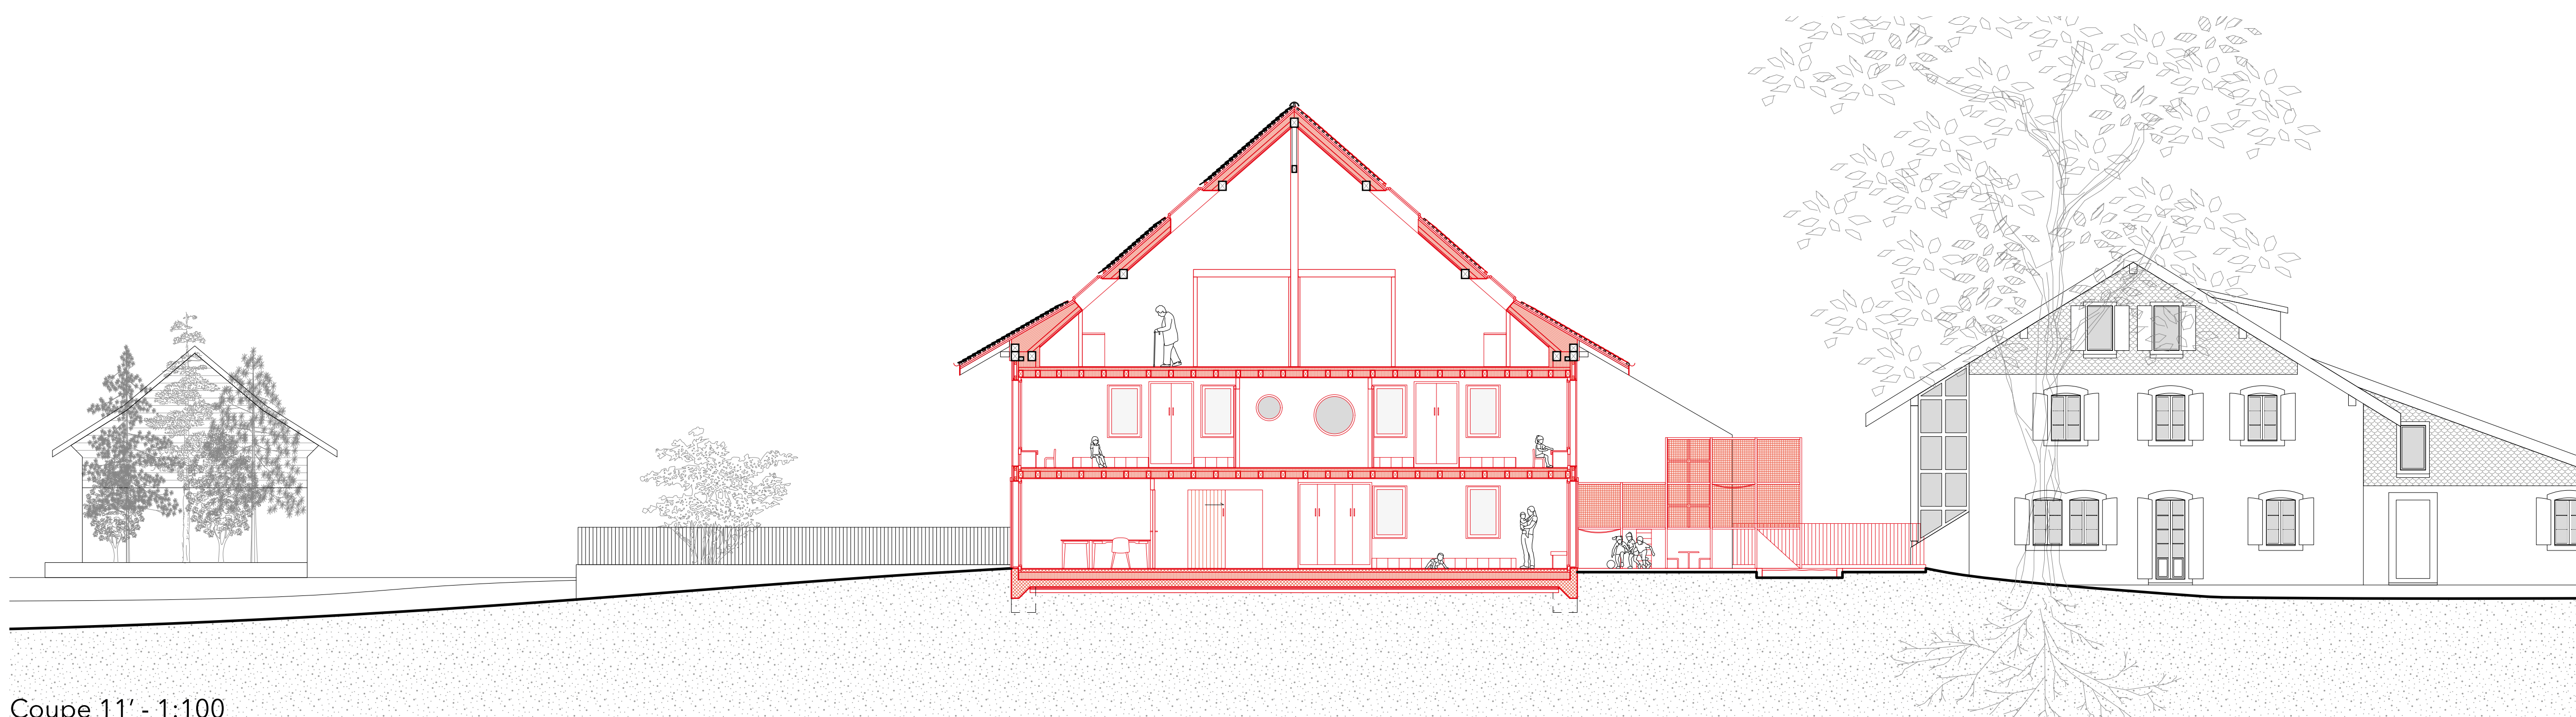


Coupe 11' - 1:100

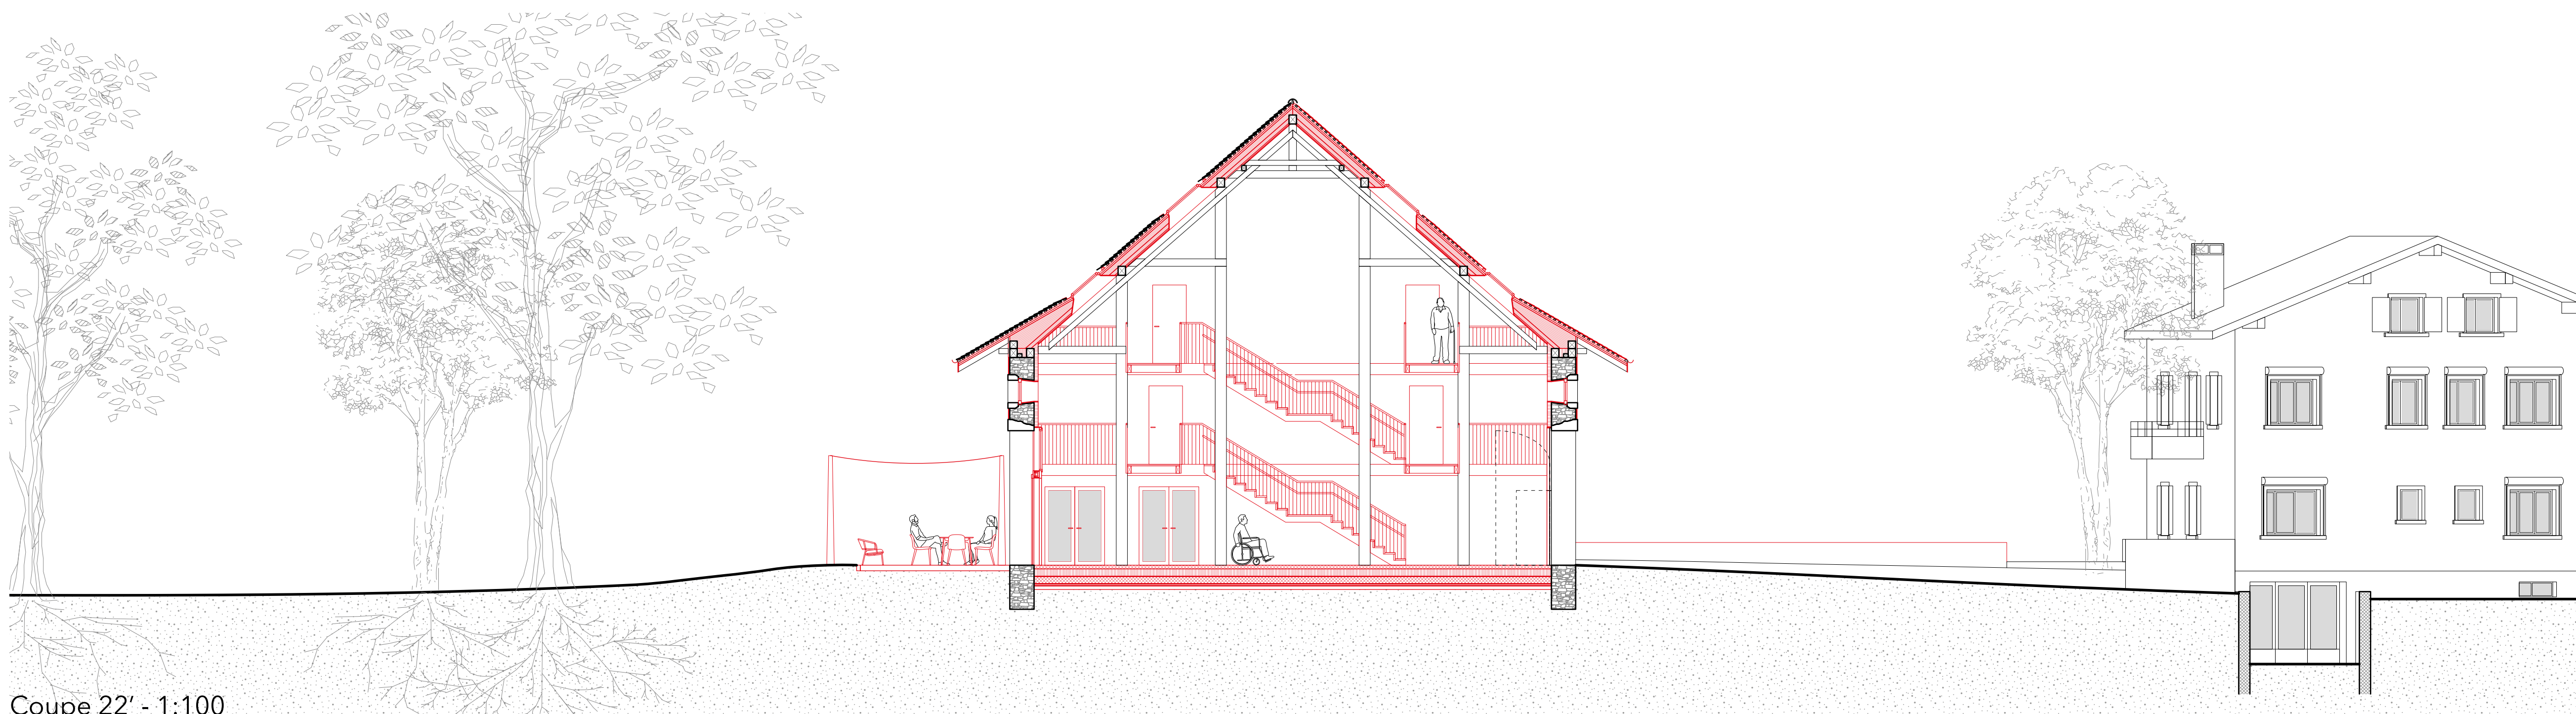

Coupe 22' - 1:100

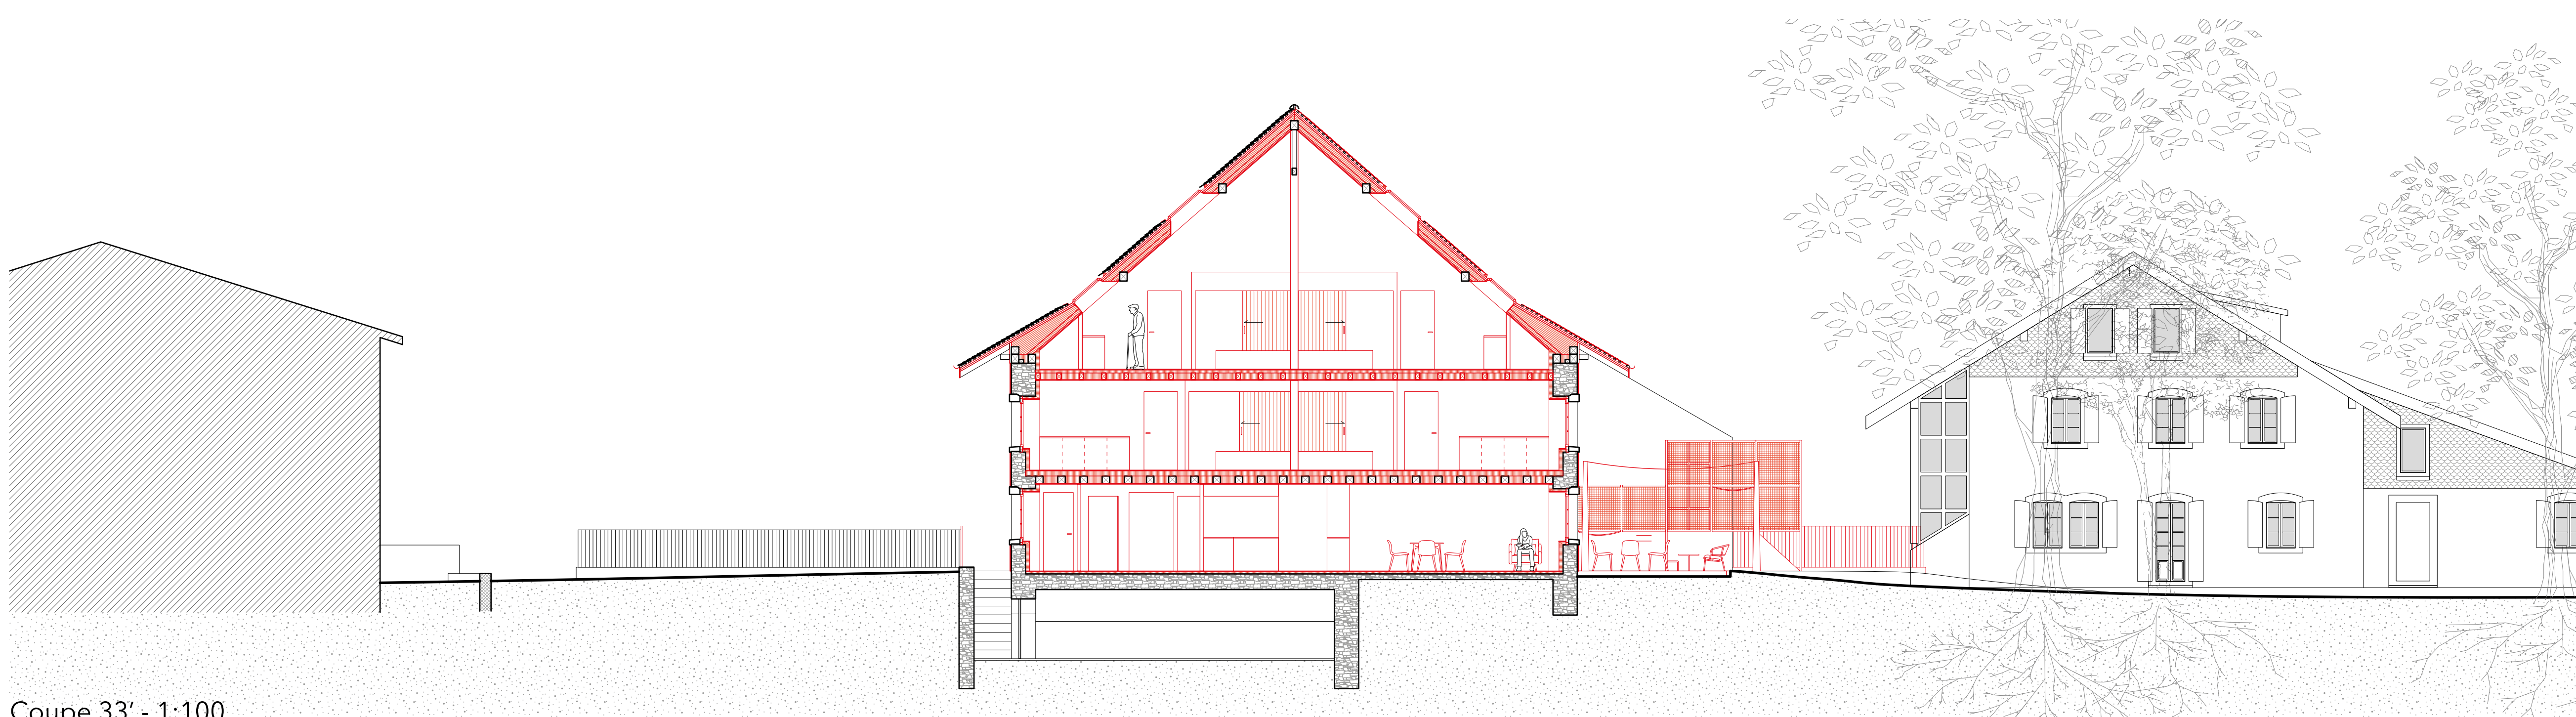


Coupe 33' - 1:100

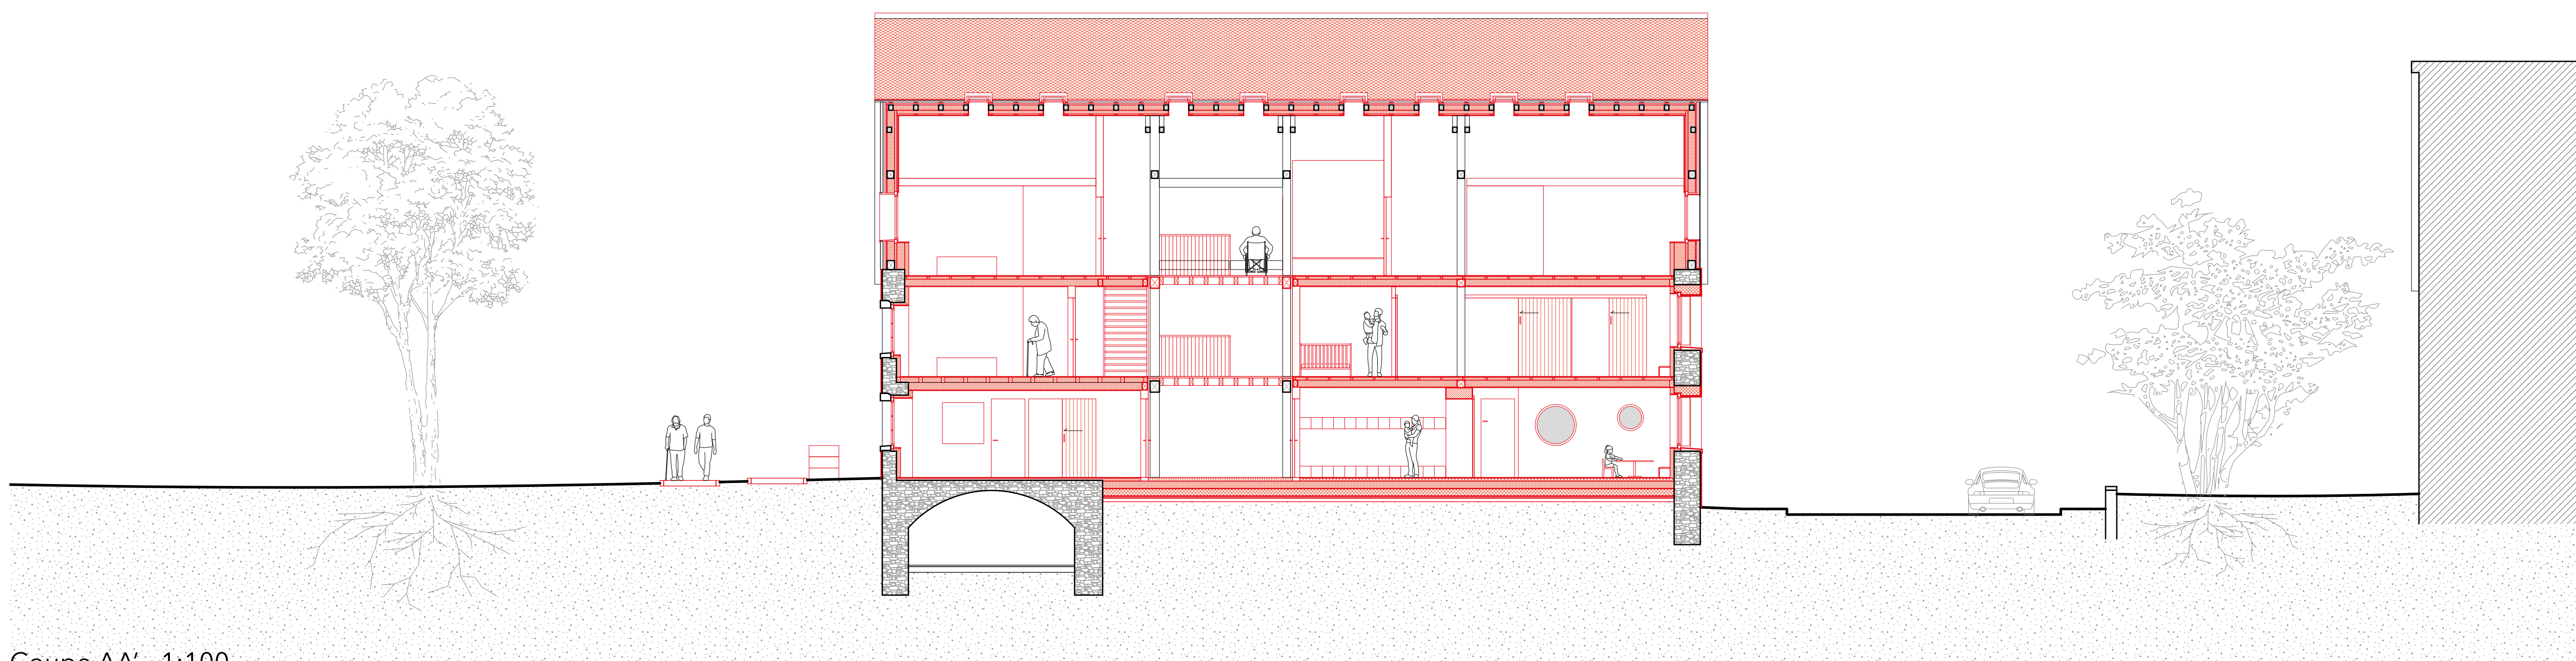



Coupe AA' - 1:100



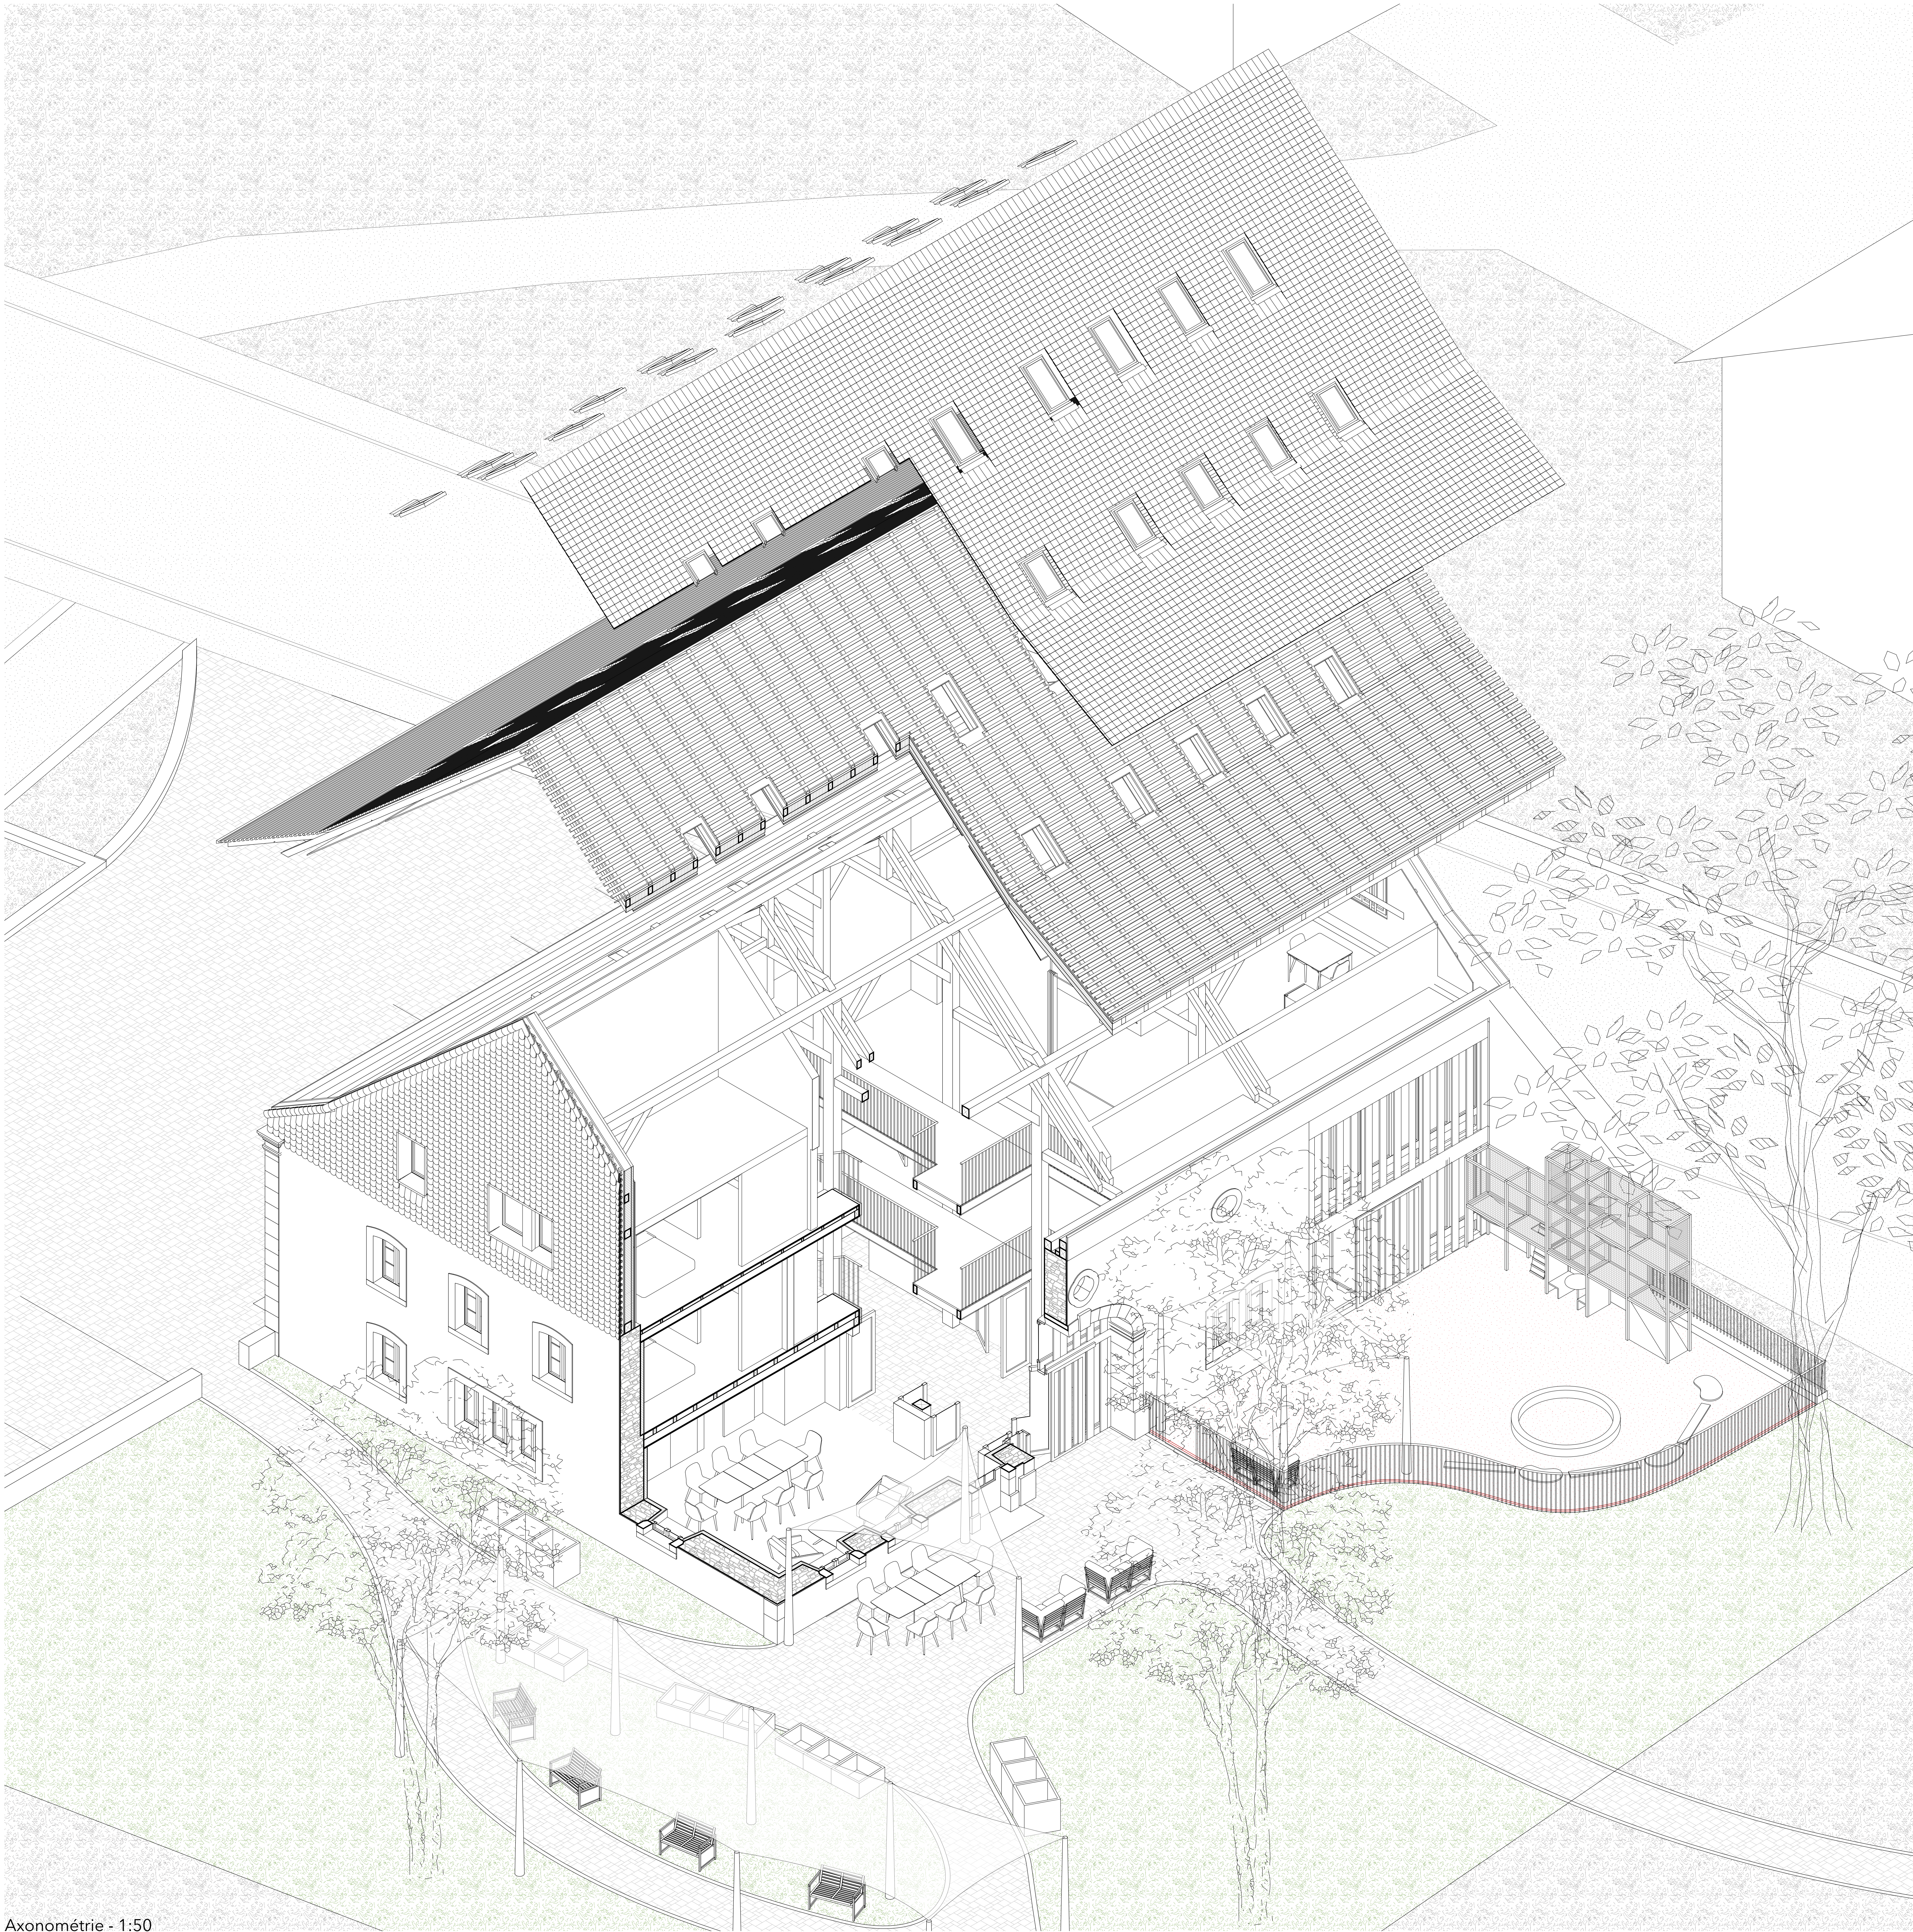


Axonométrie - 1:50






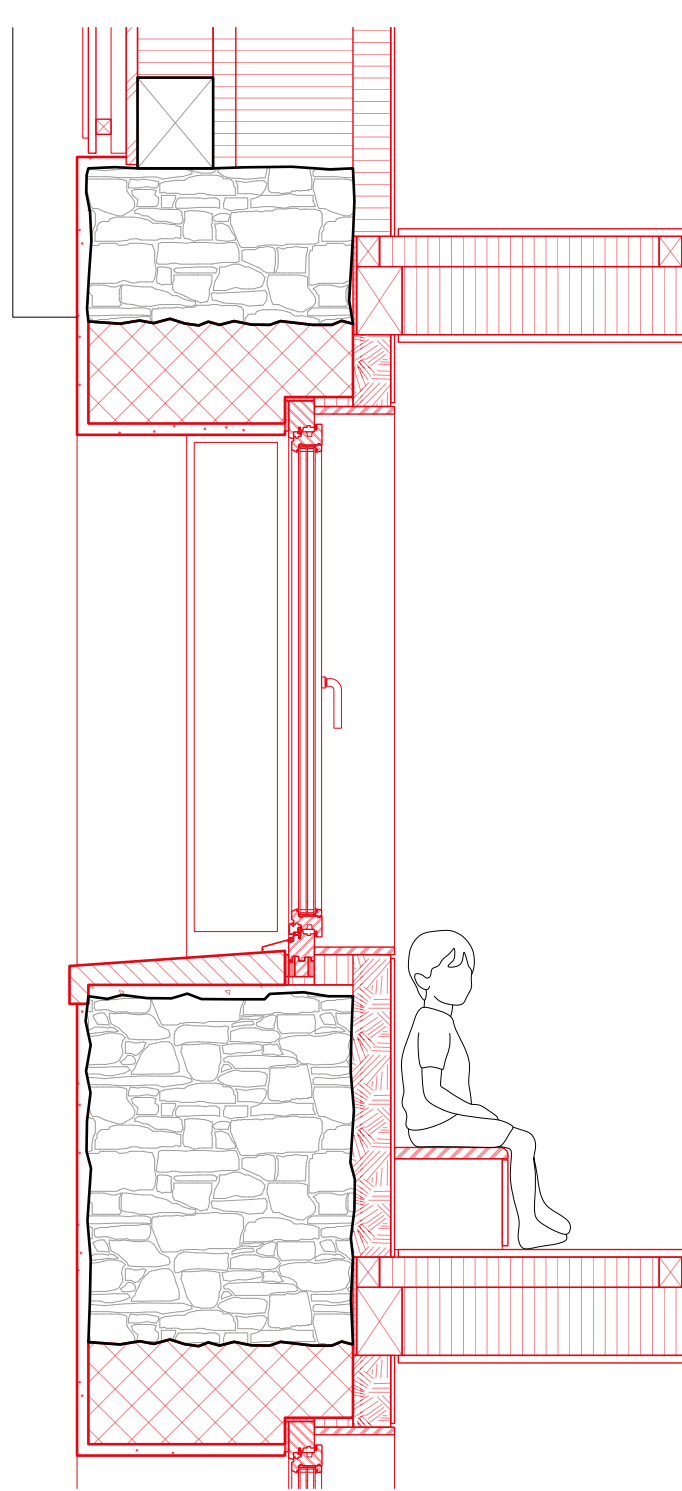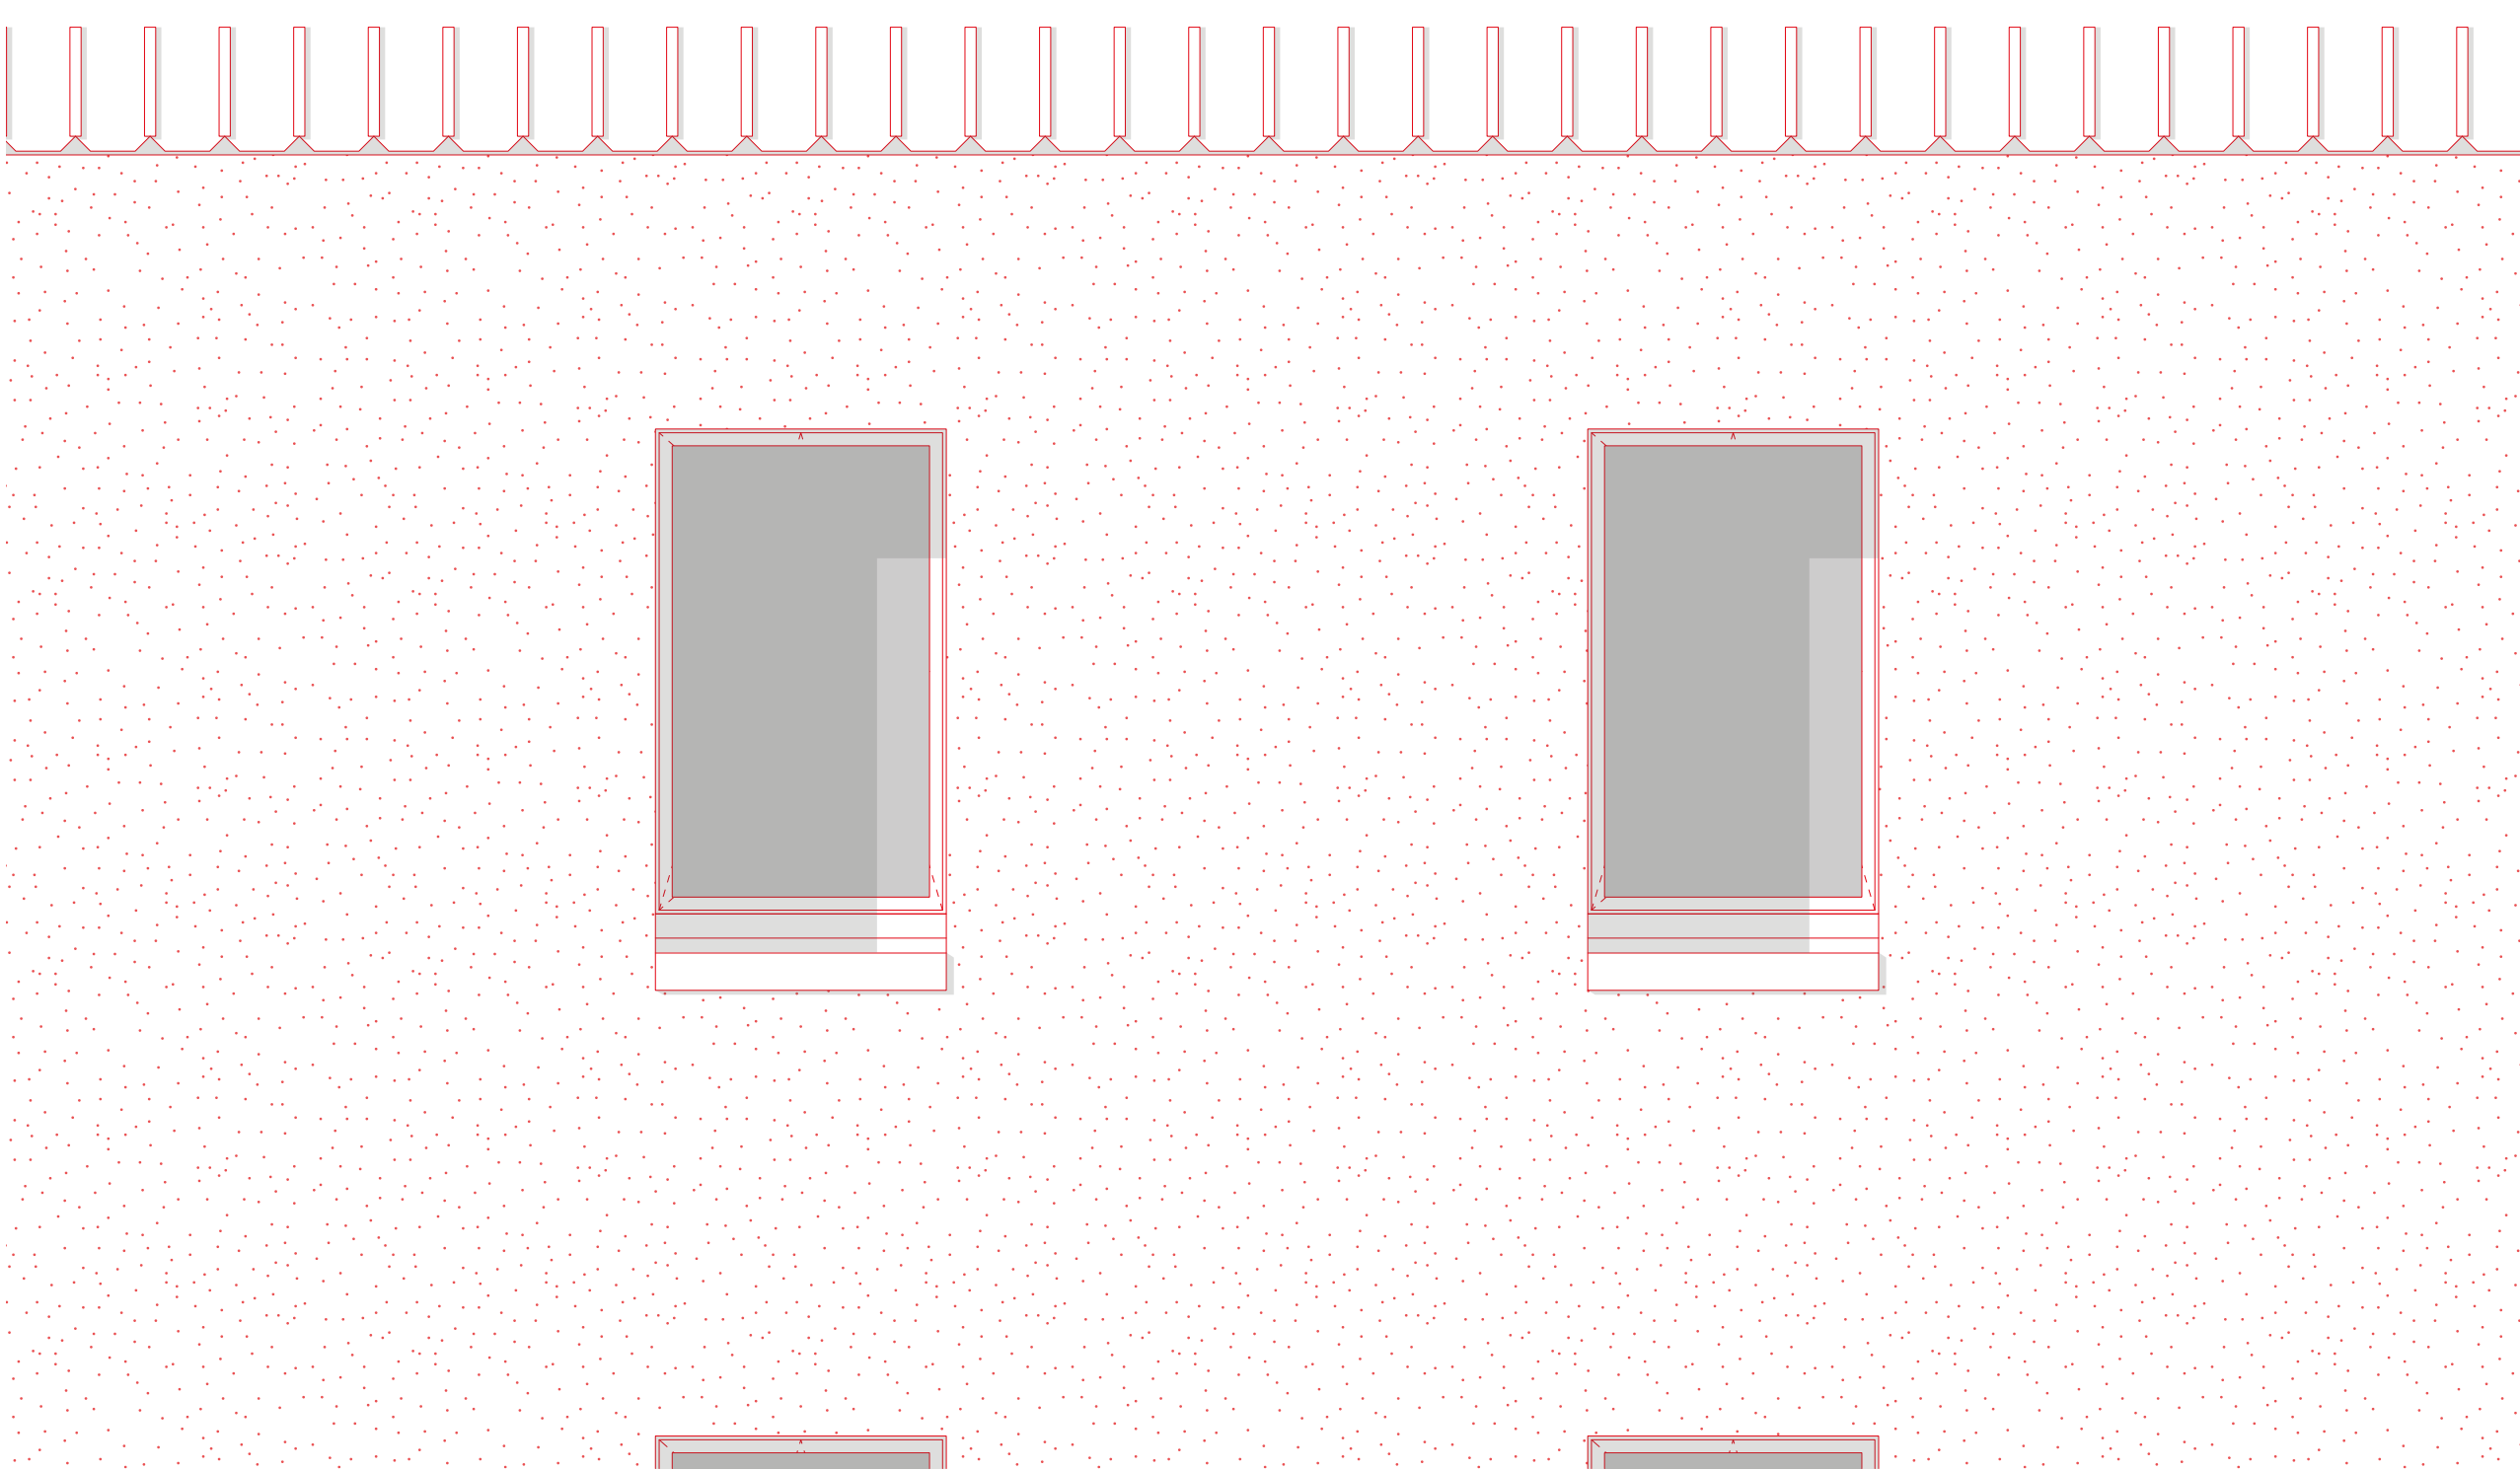


Façade Nord-Est - 1:100

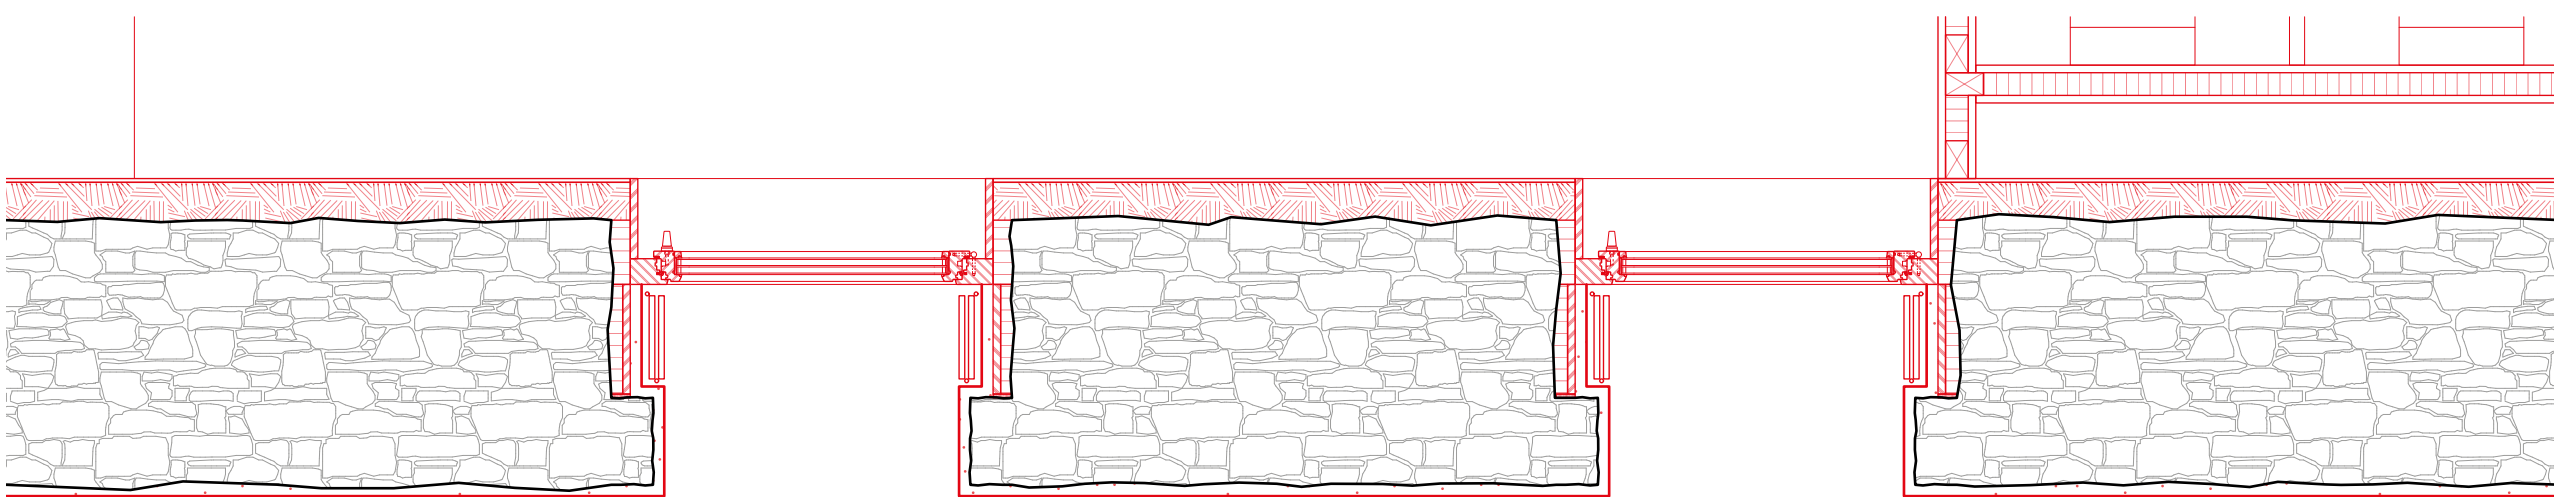


Détail façade Nord-Est - 1:20

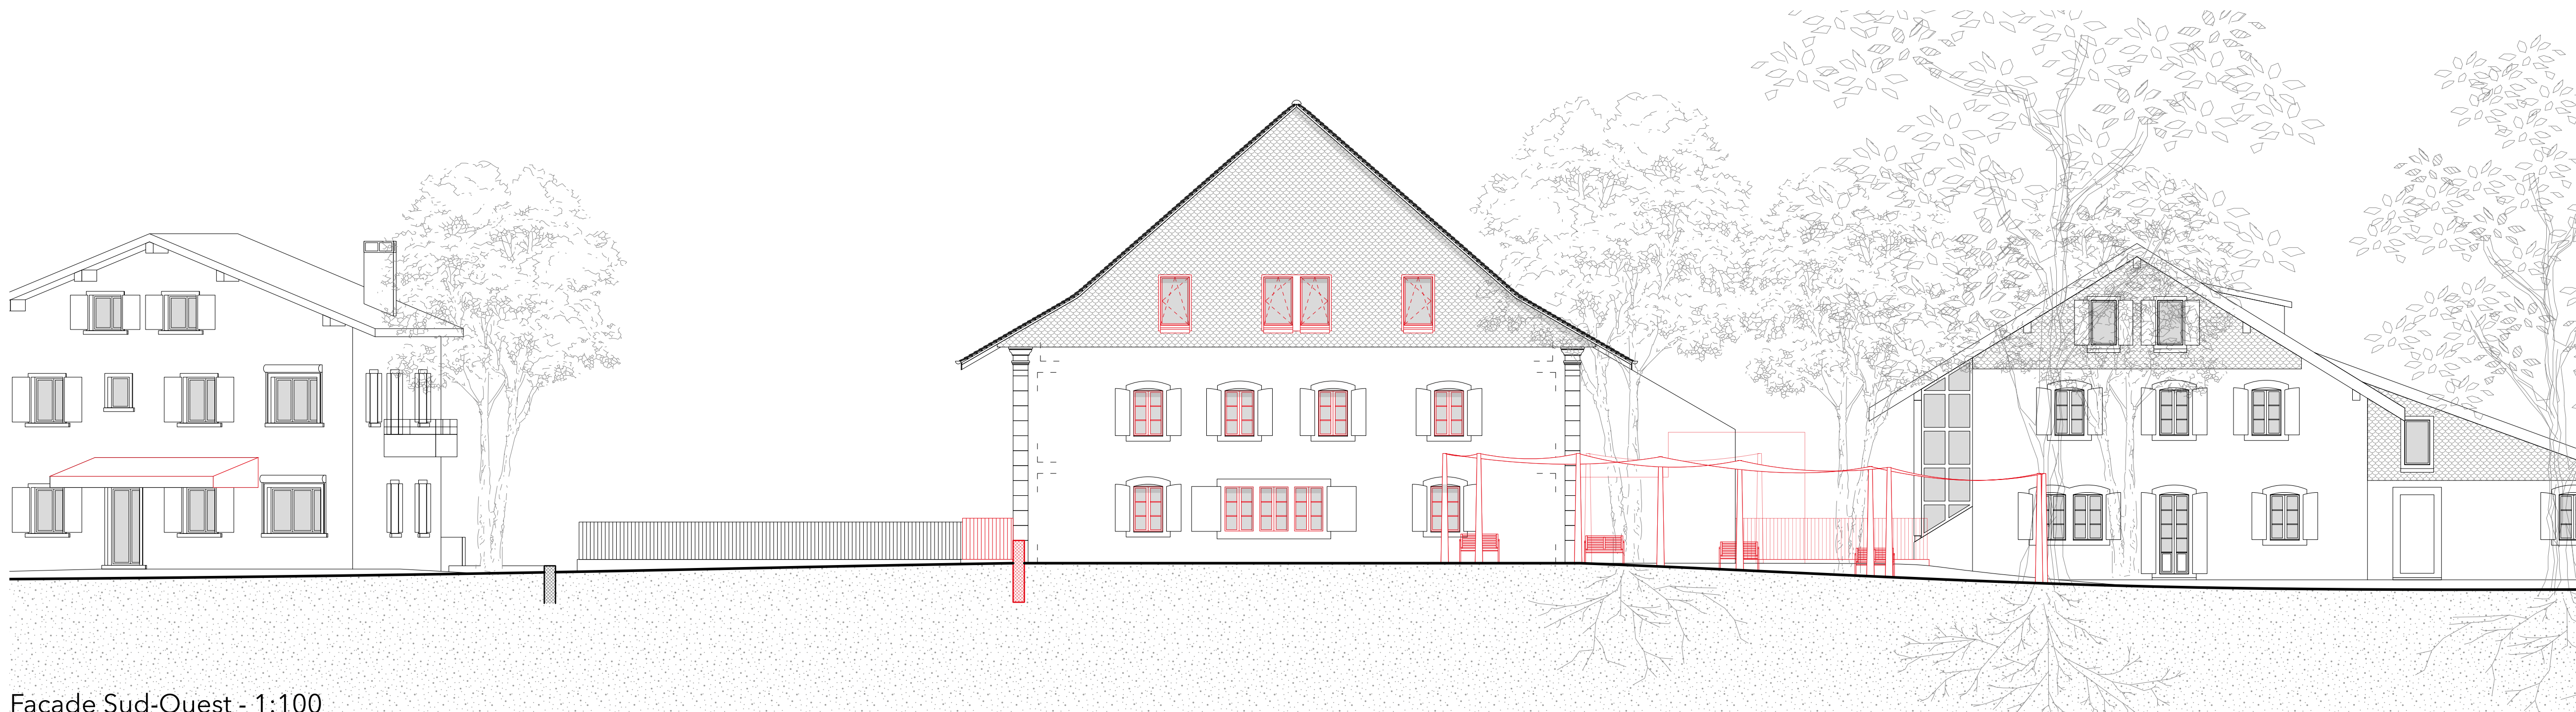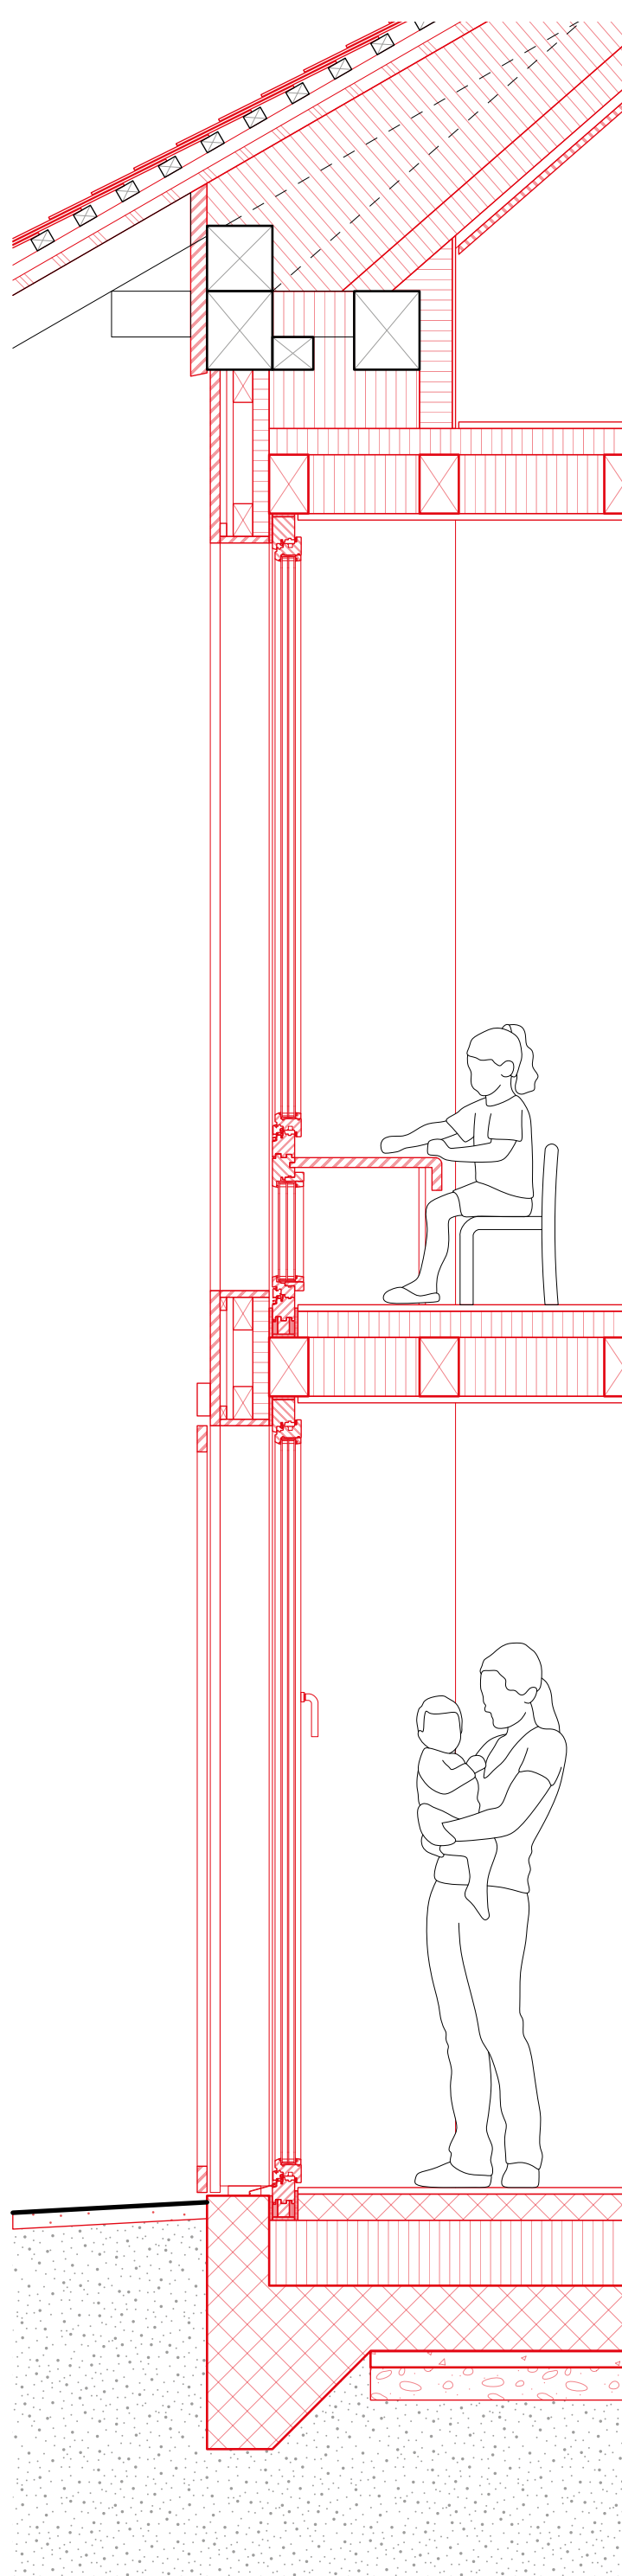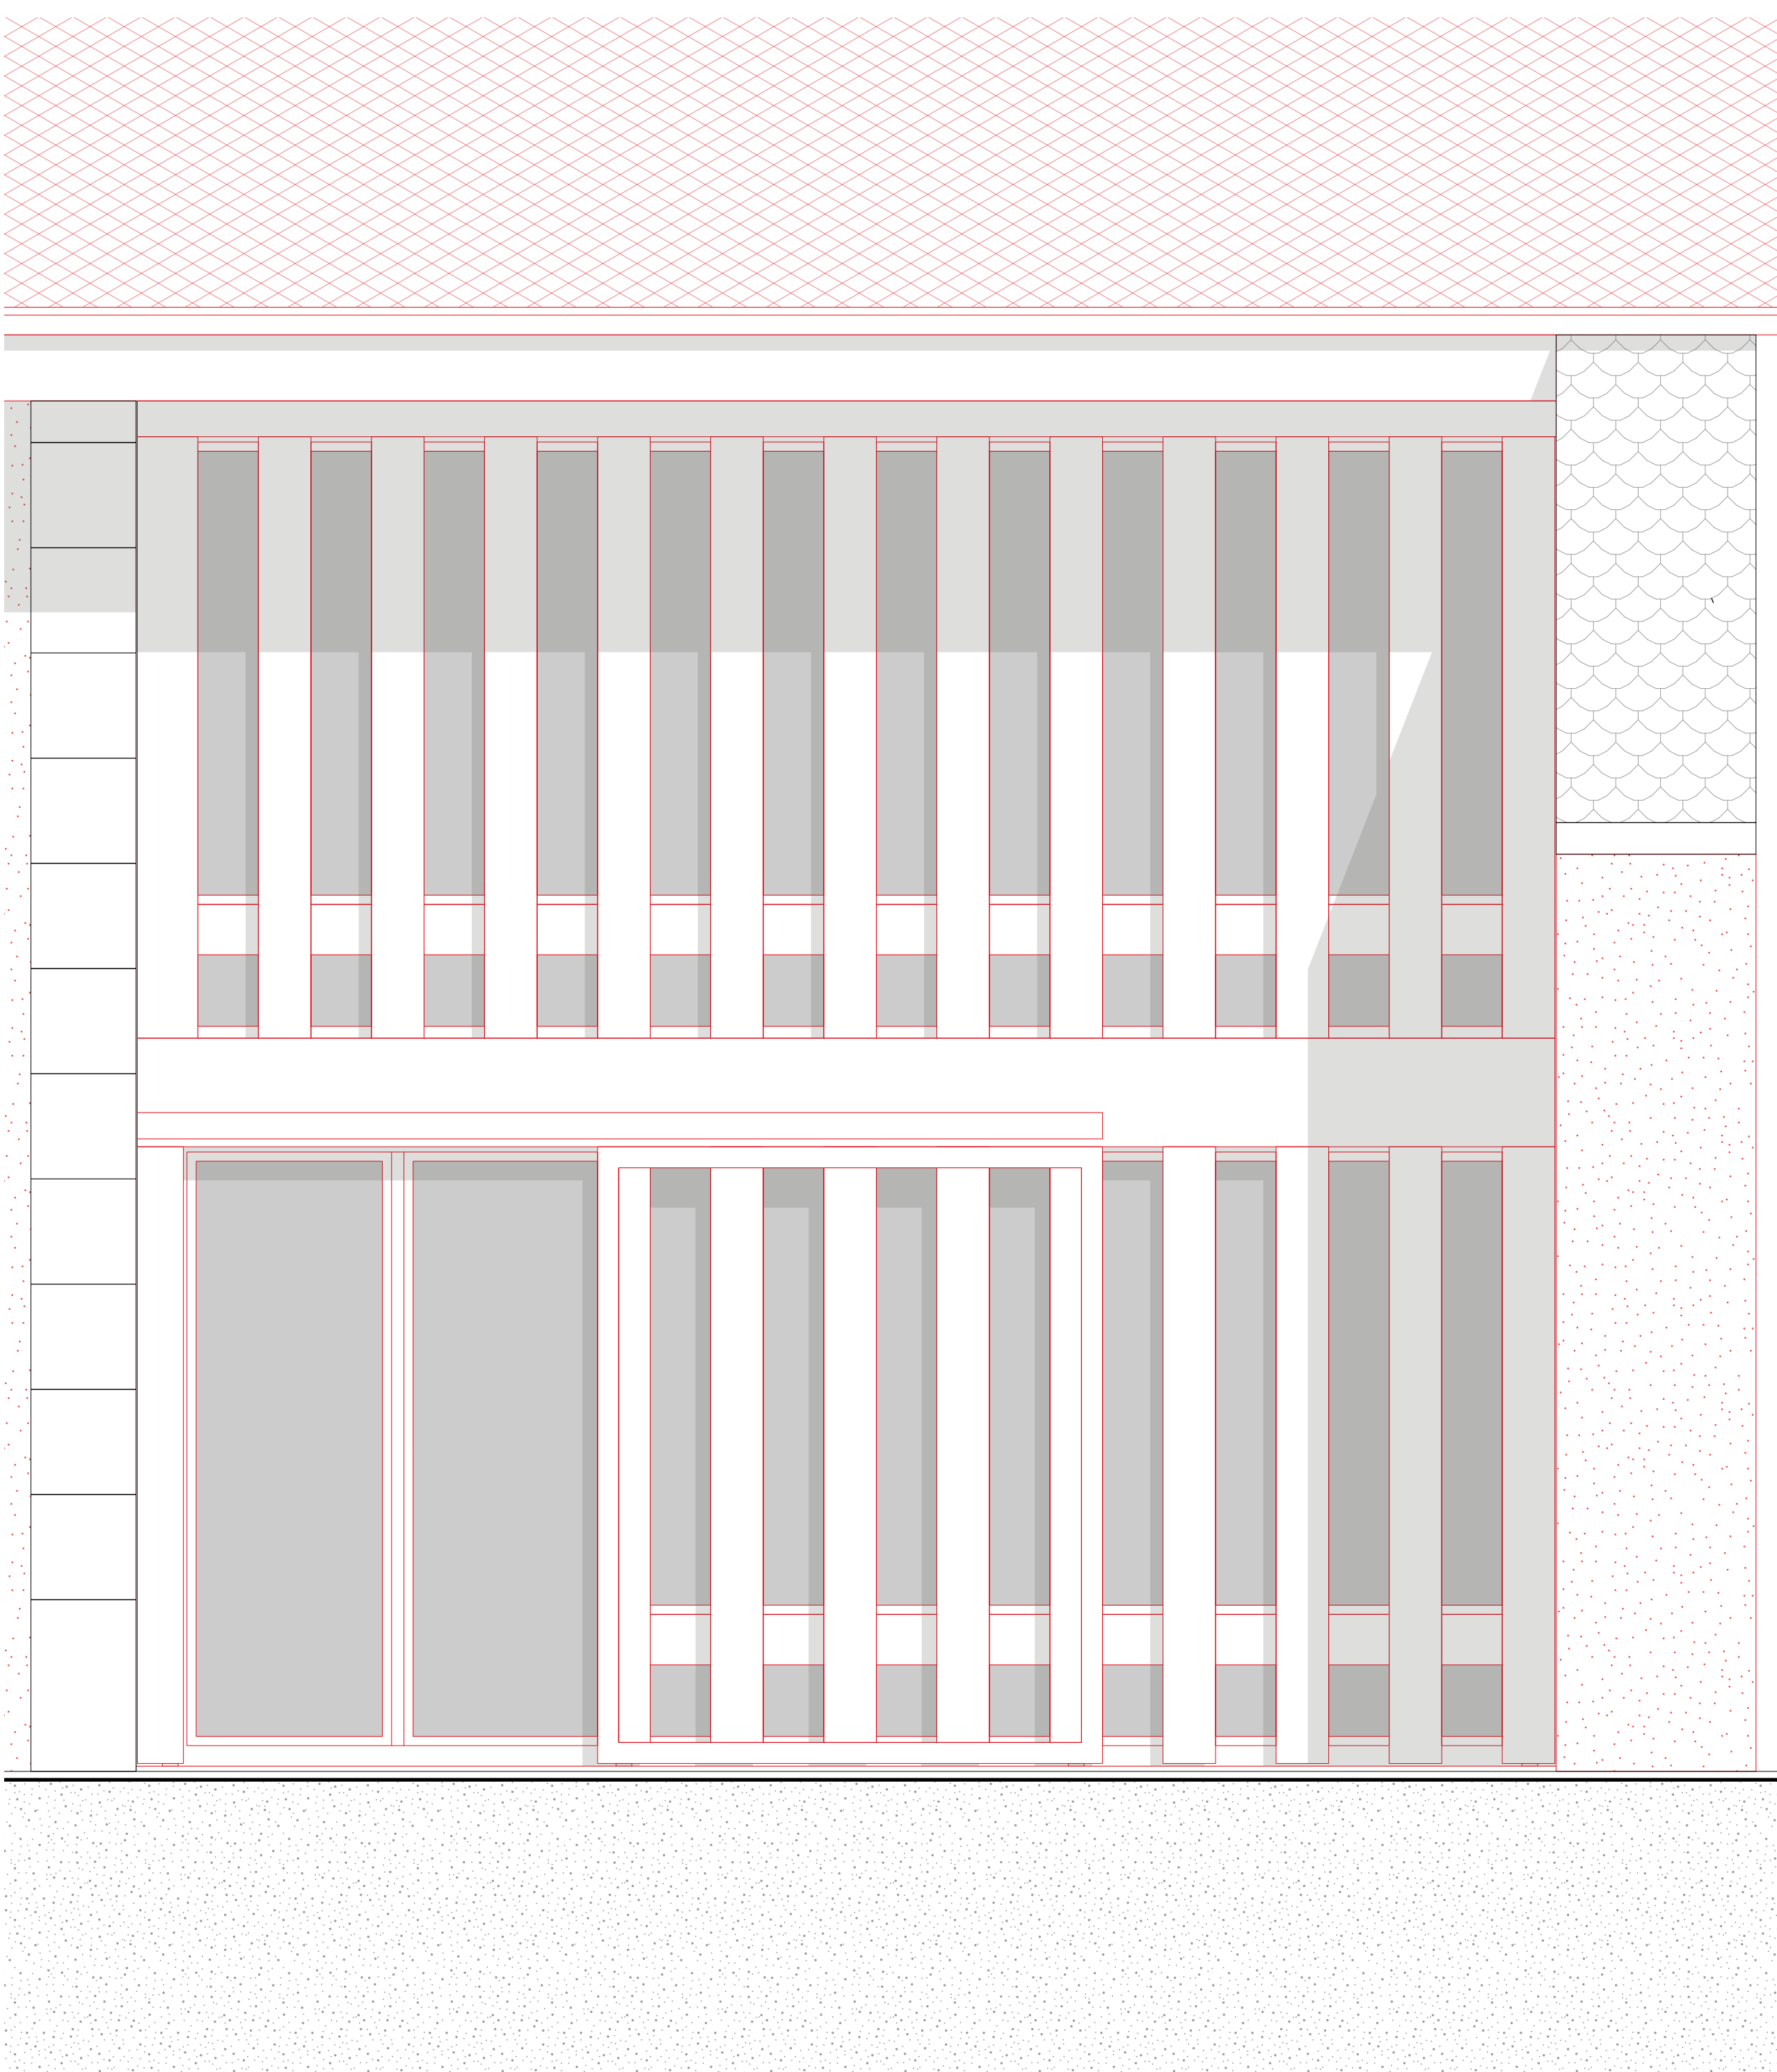

Façade Sud-Ouest - 1:100

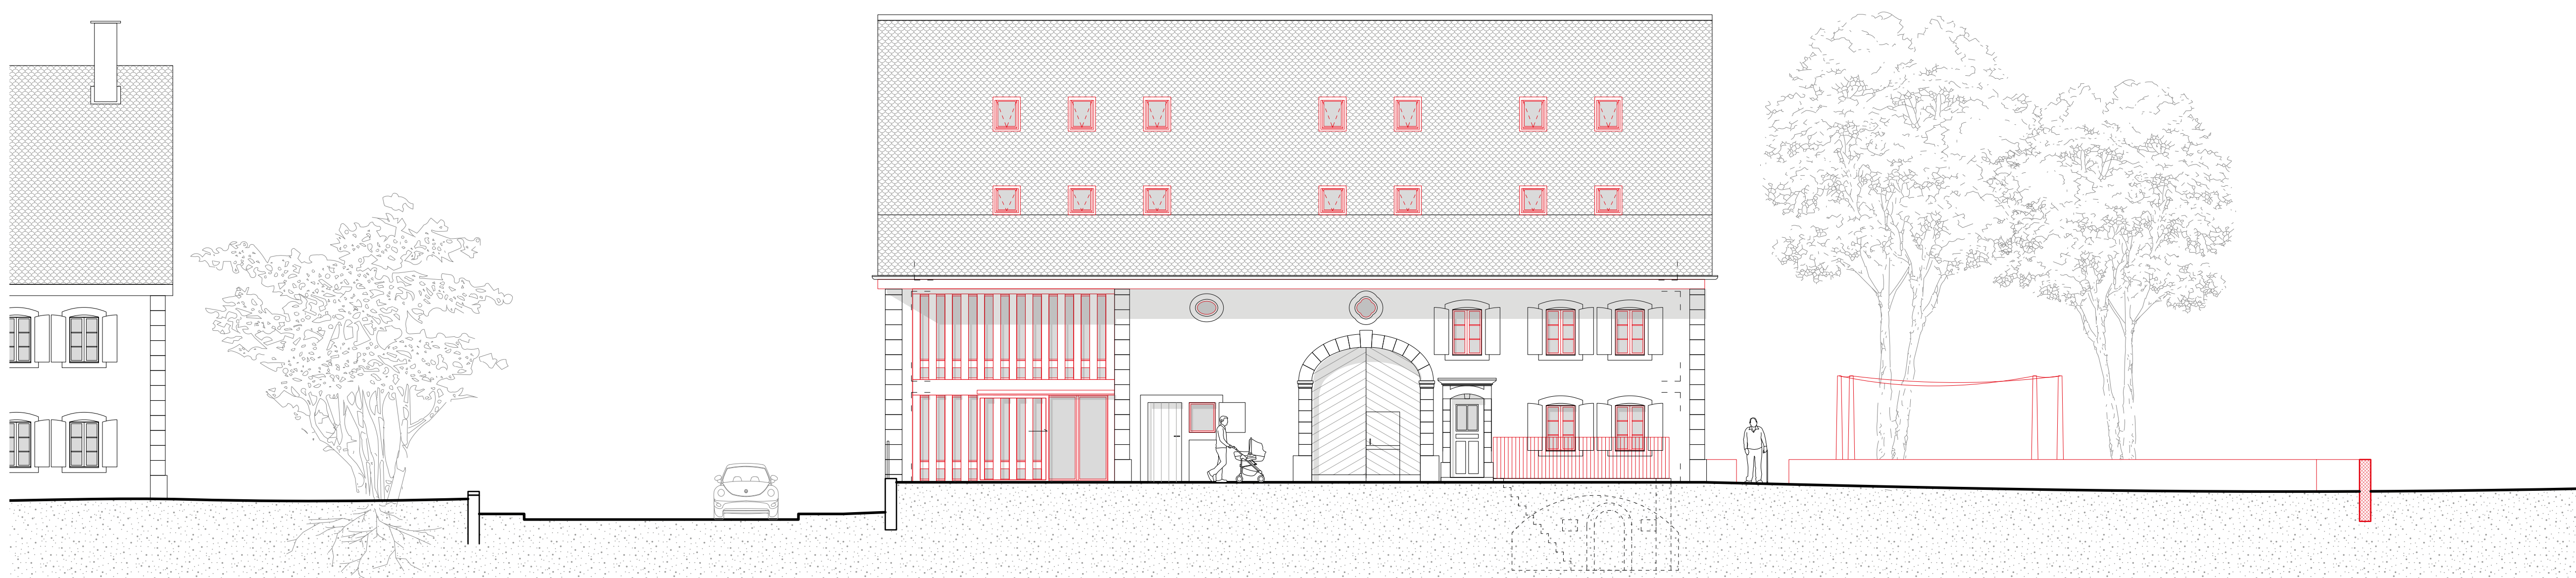

Façade Nord-Ouest - 1:100

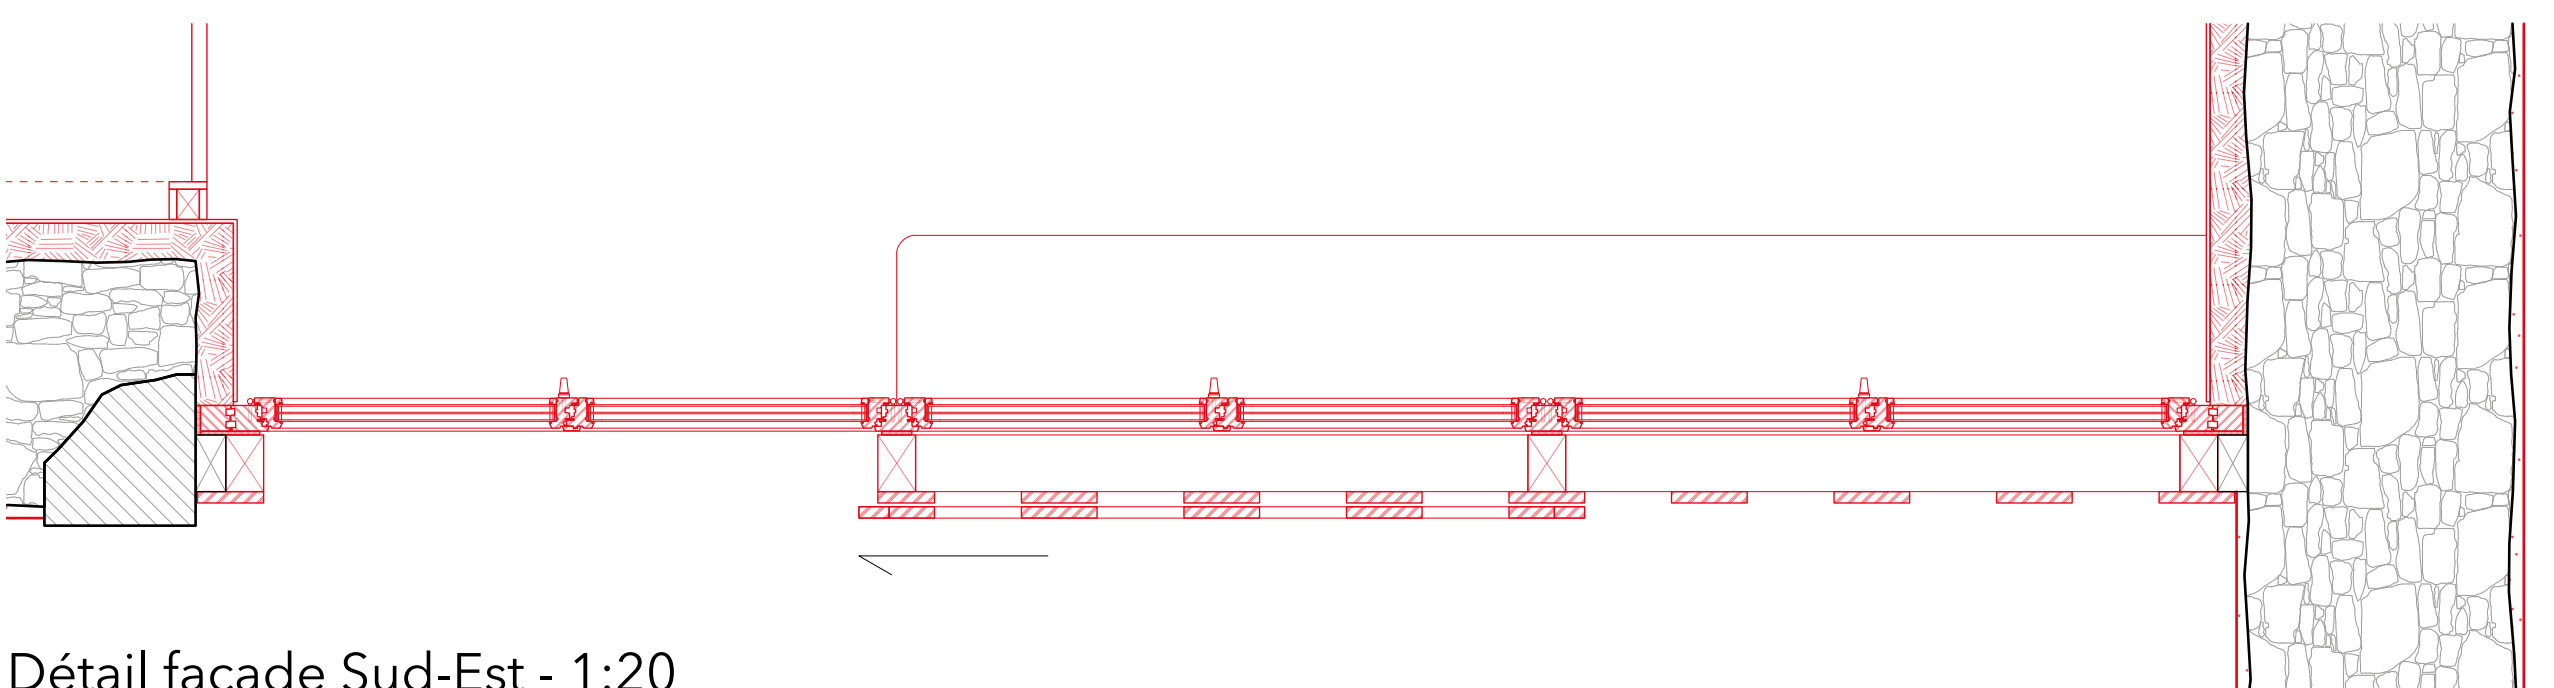

Détail façade Sud-Est - 1:20



Façade Sud-Est - 1:100