



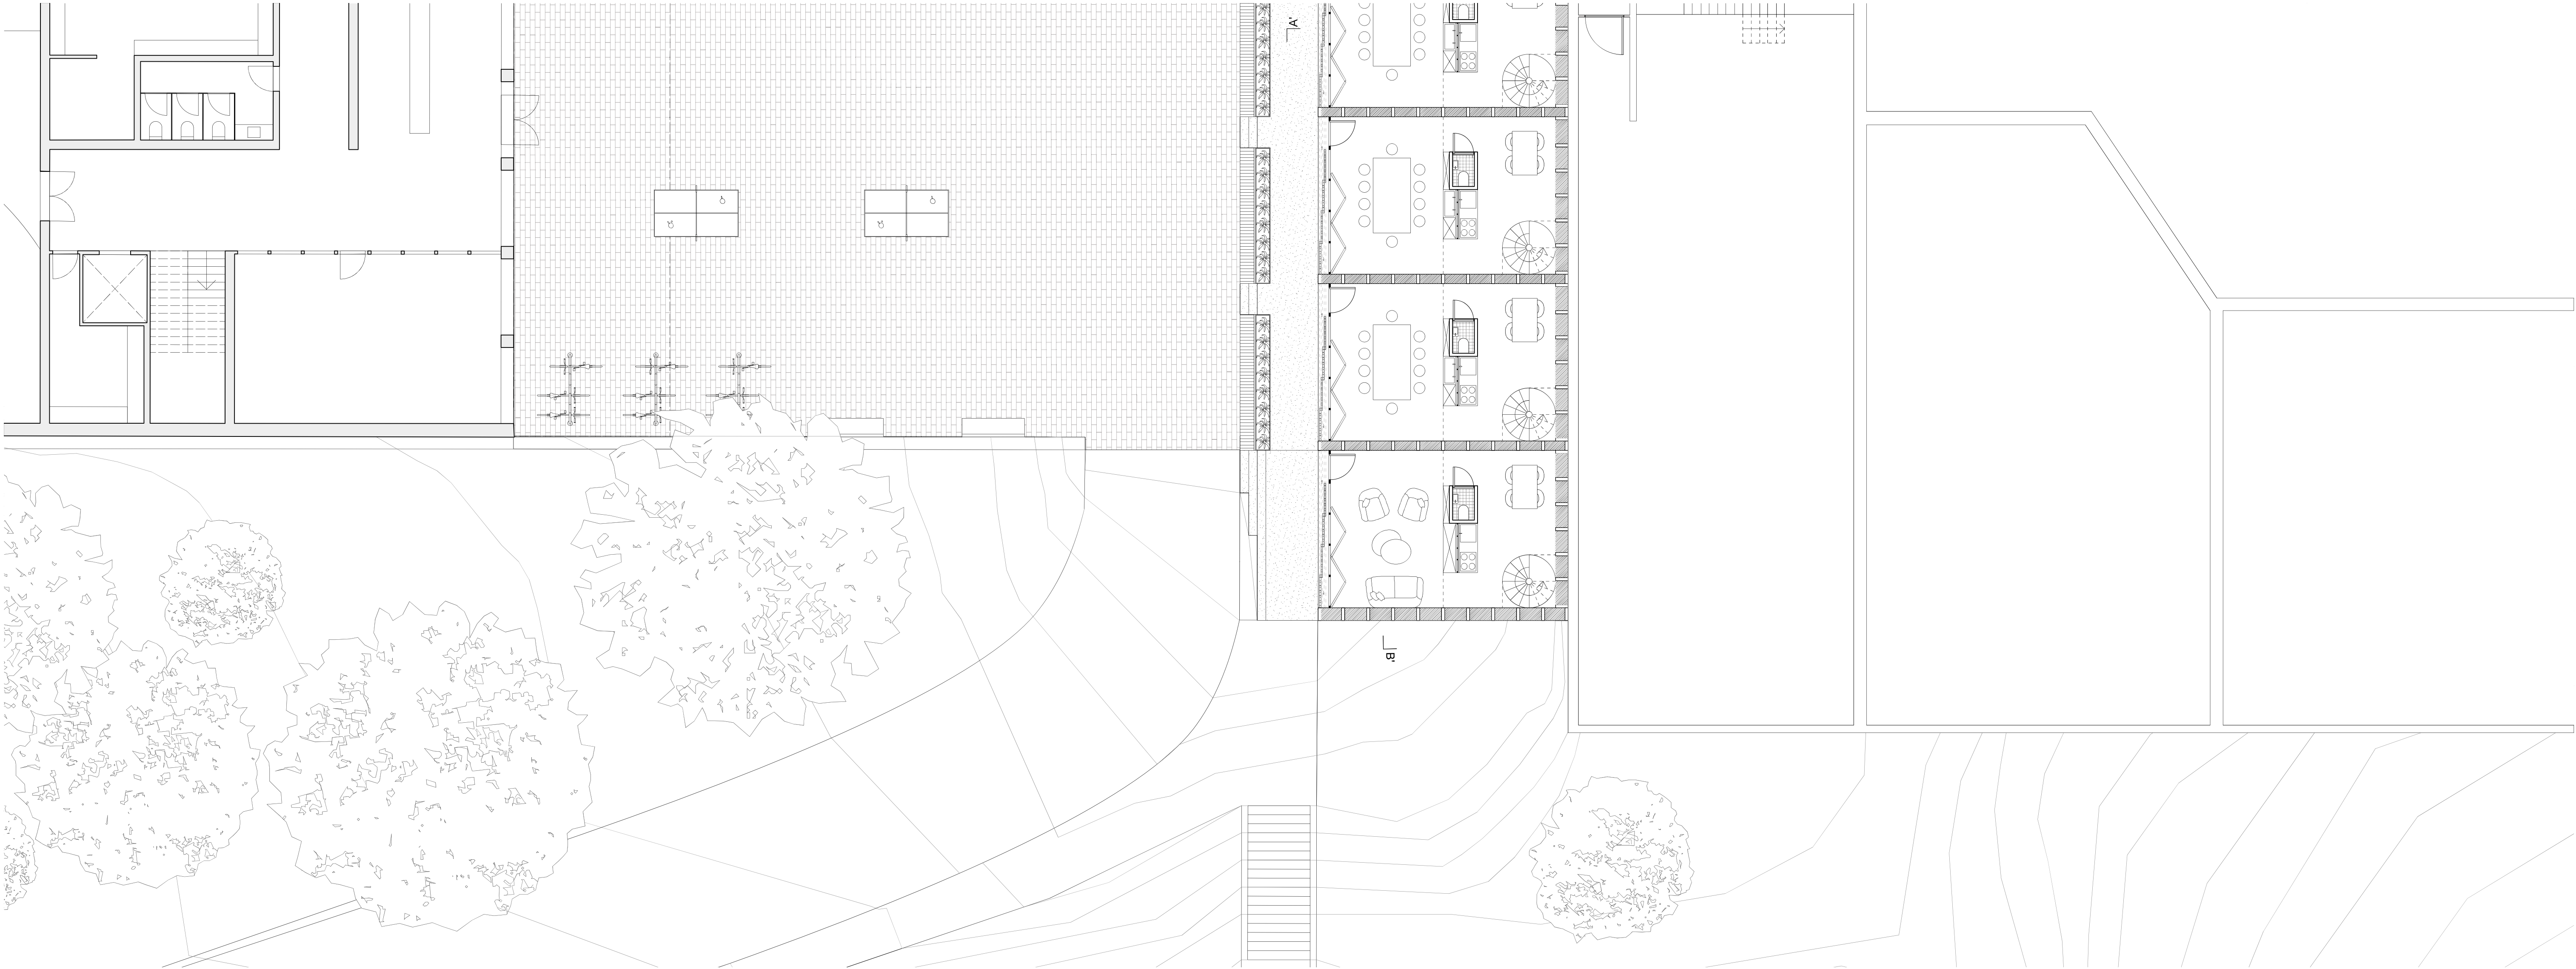

Pan 1:100

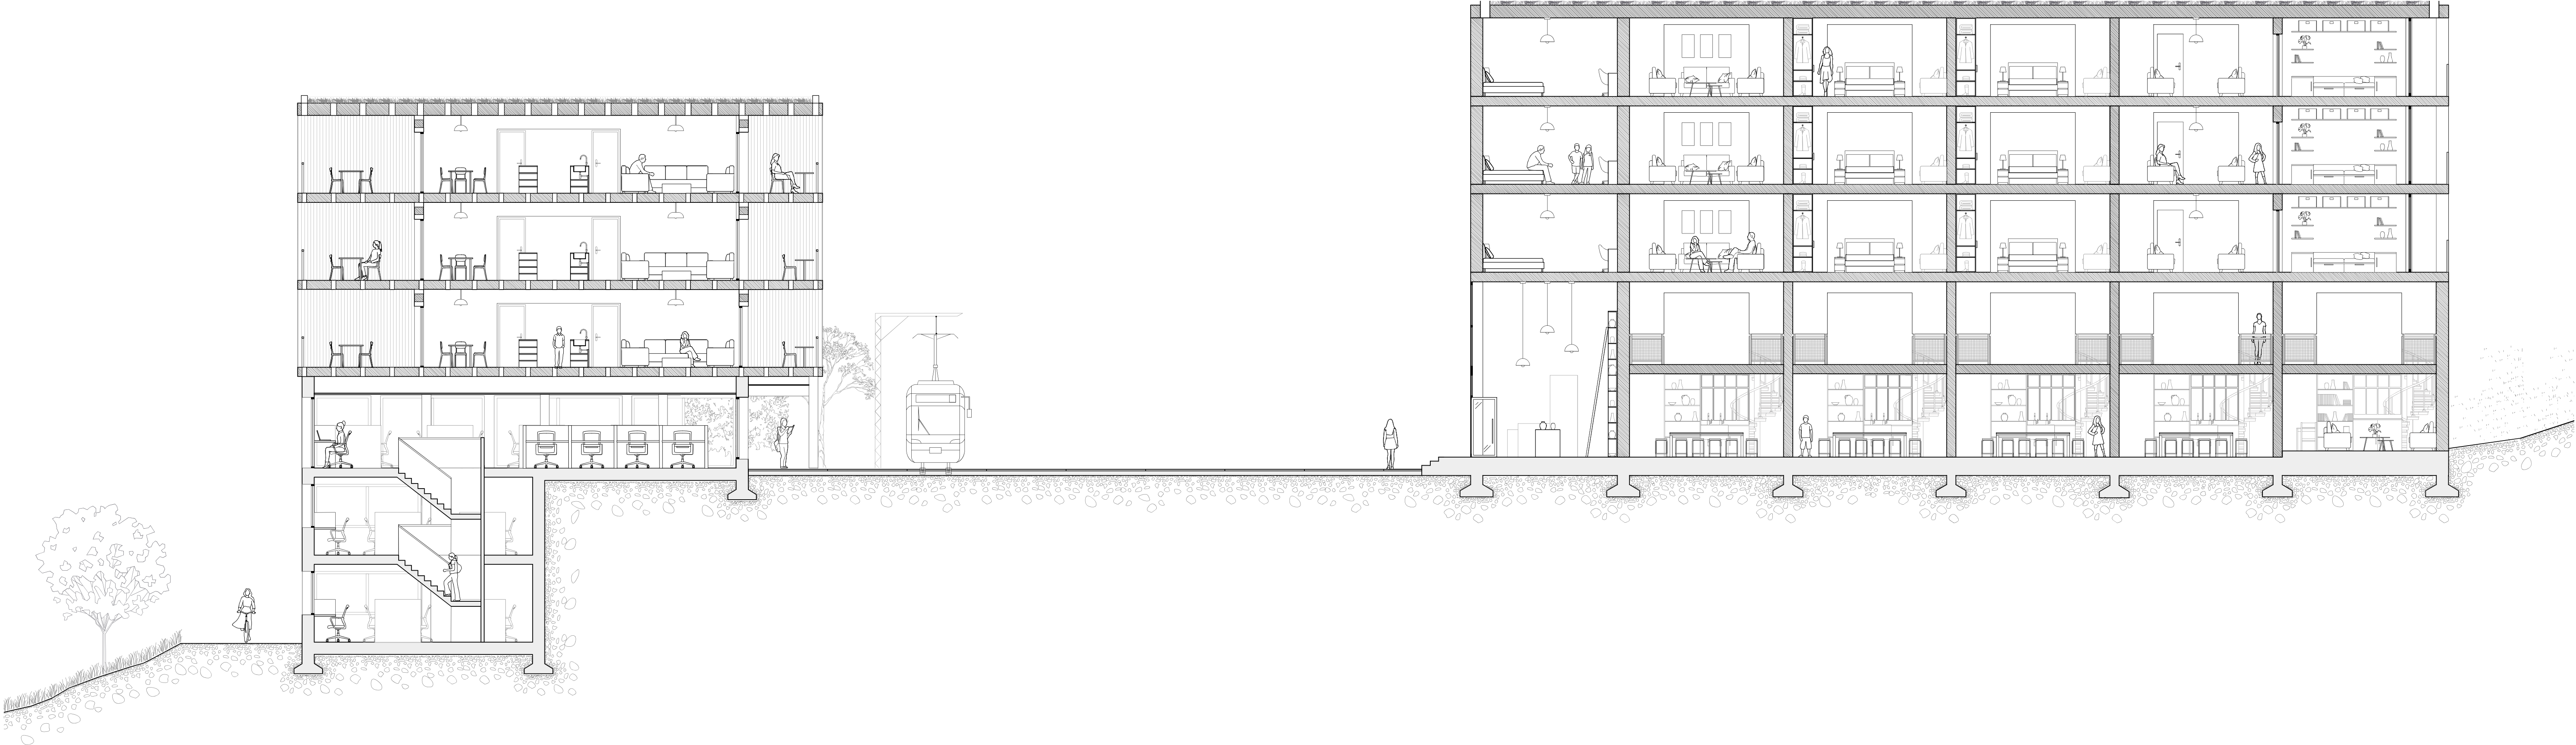

Coupe transversale Ouest 1:100