Repenser la densification des zones villas

Diego Alemany

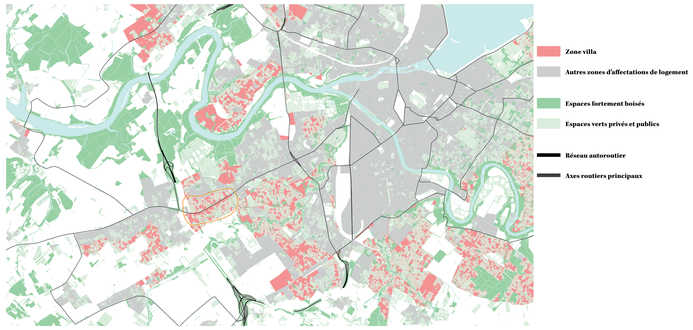

Zones d'affectation du territoire et principaux axes routiers 1/25000

Vue de la maison de quartier de la Dode

Vue prairie collective

Vue espace de la Croisée

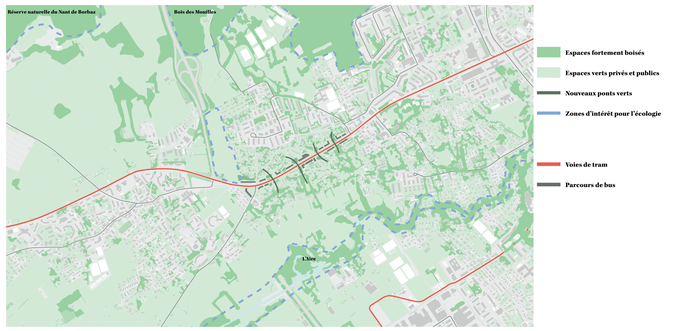

Résaux vert et de transports en communs 1/10000

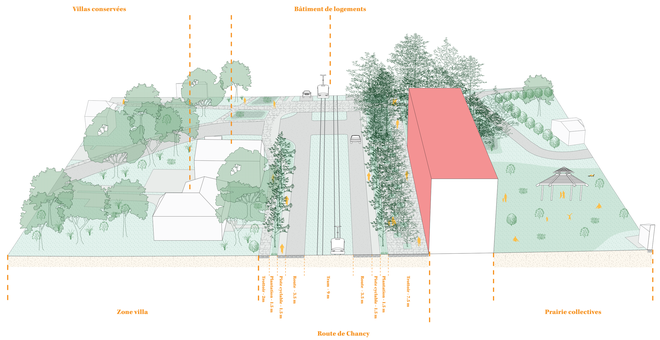

Coupe A-A 1/200

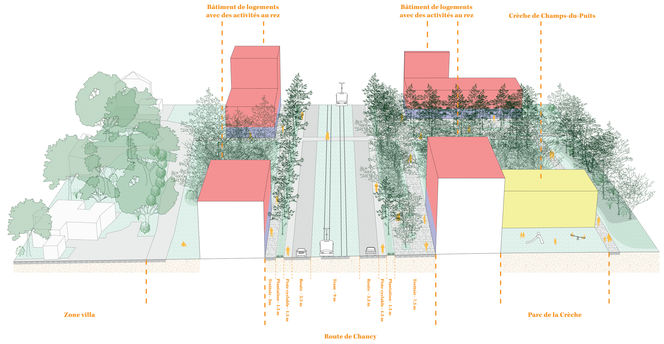

Coupe B-B 1/200

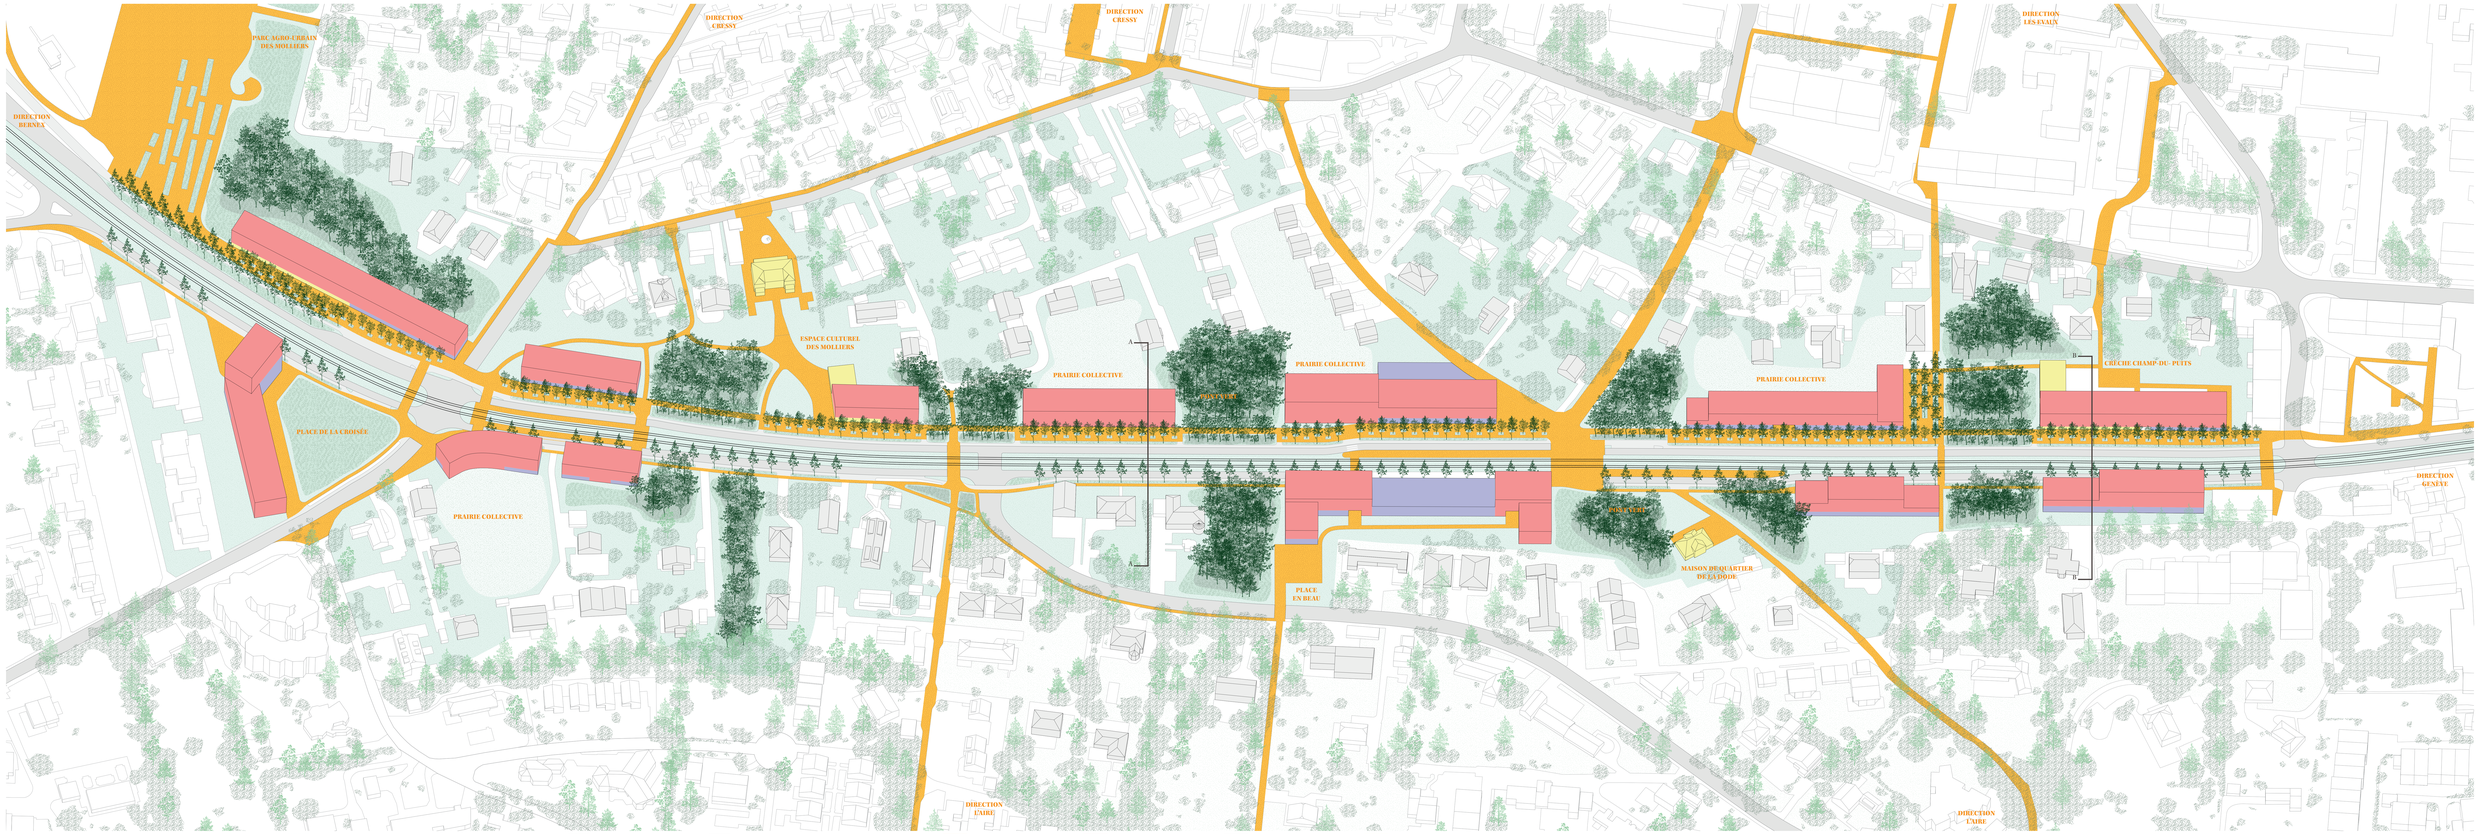

Plan de site 1/500

Zone herborisée | Prairie collective | Zone flore dense | Zone boisée | Itiéraires piétons améliorés ou créés | Nouveaux logements | Nouveaux espaces d'activité | Nouveaux espaces publics | Bâtiments impactés