



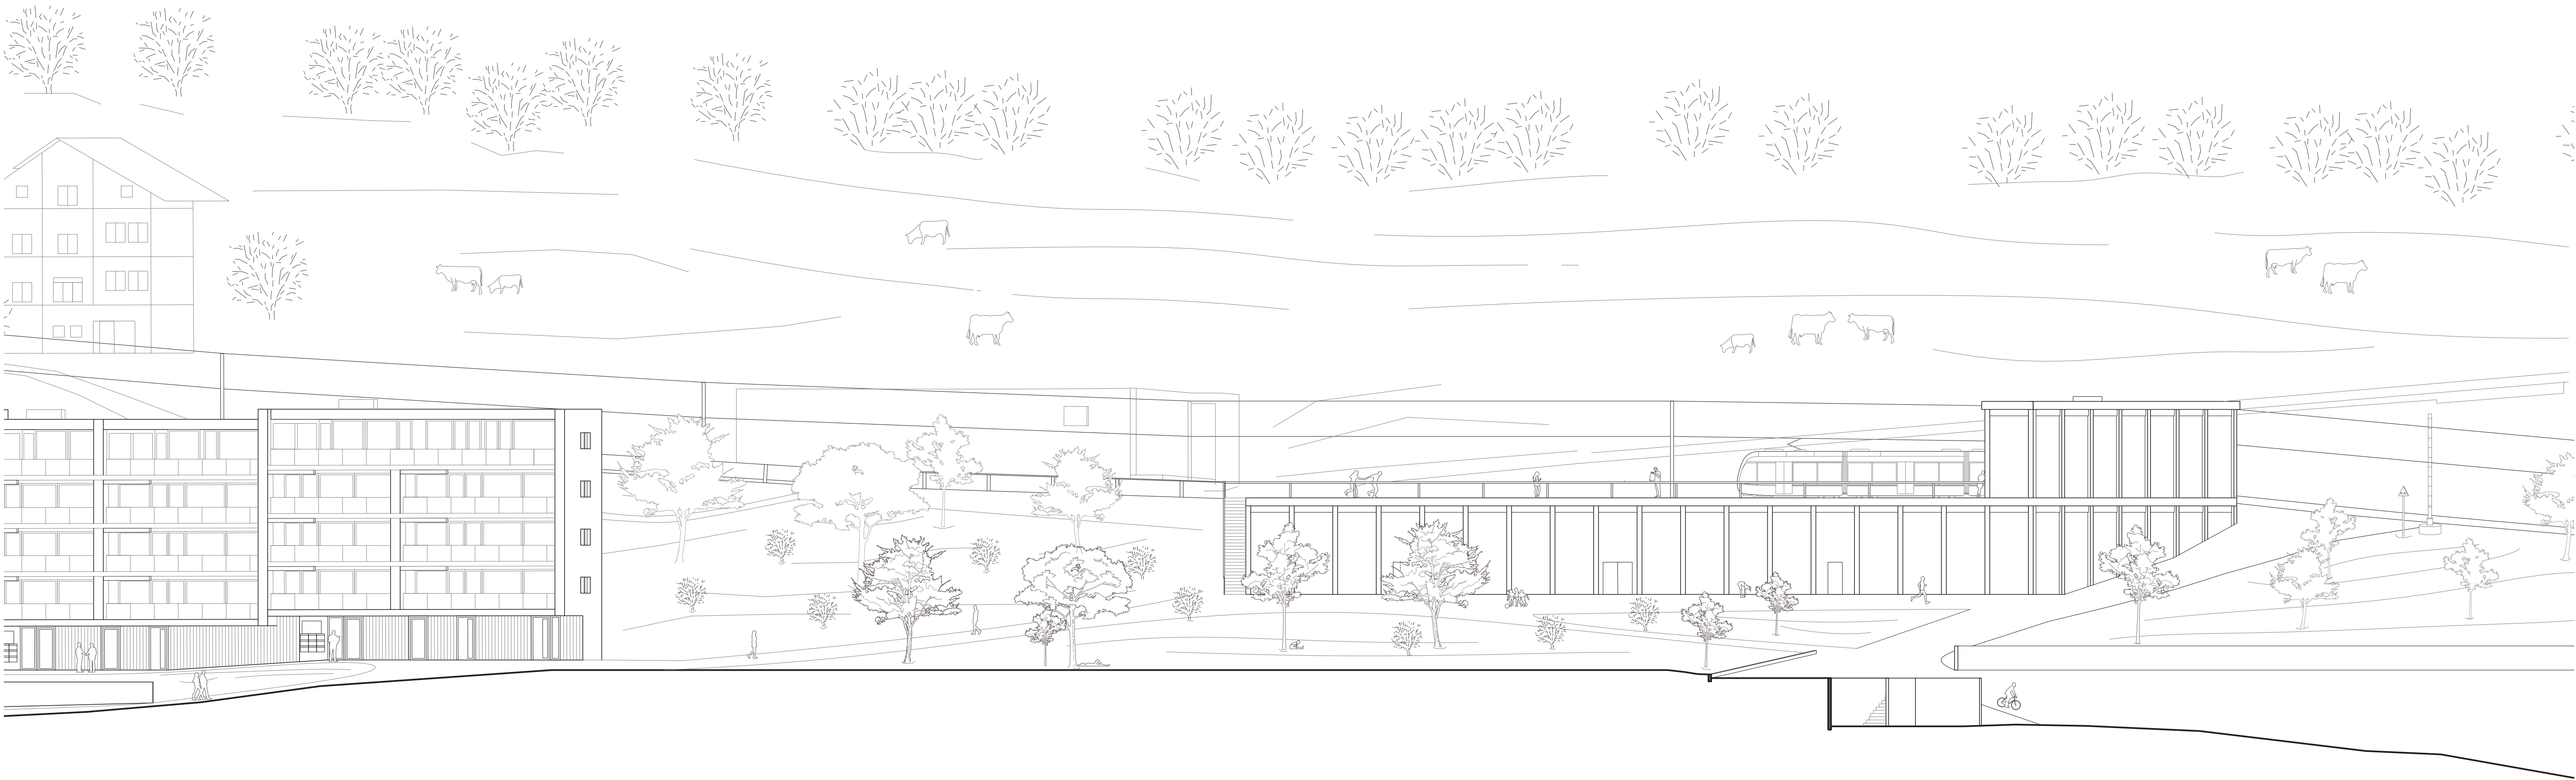

Coupe transversale ouest 1:200

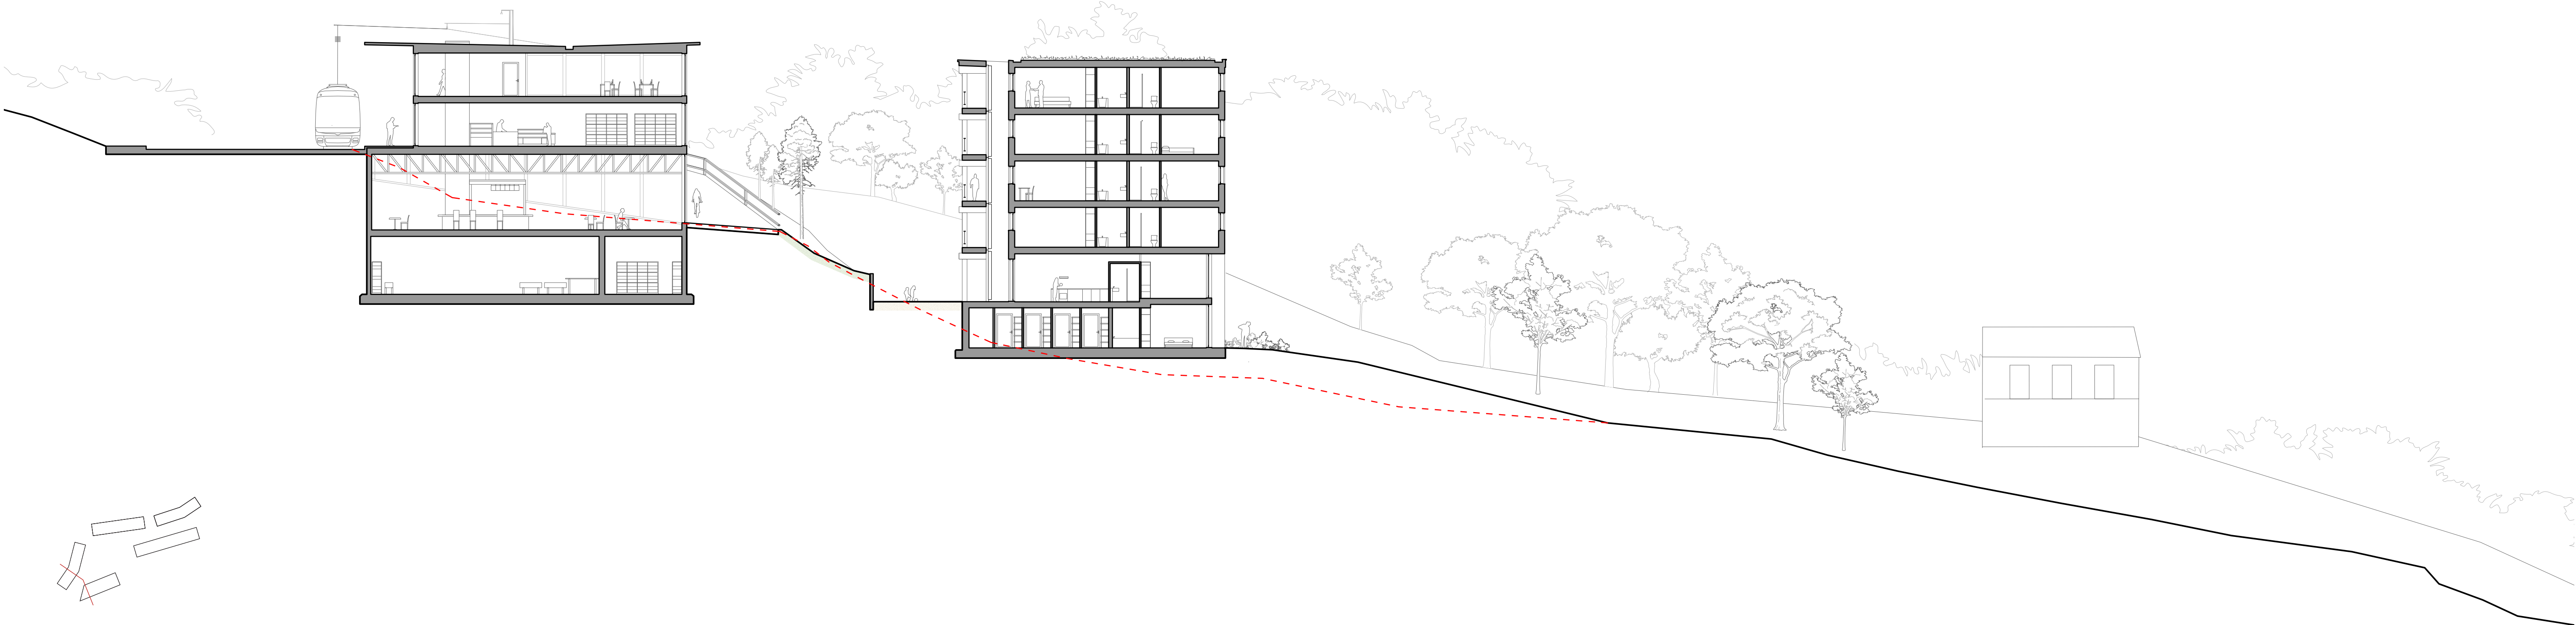

coupe sud en perspective