



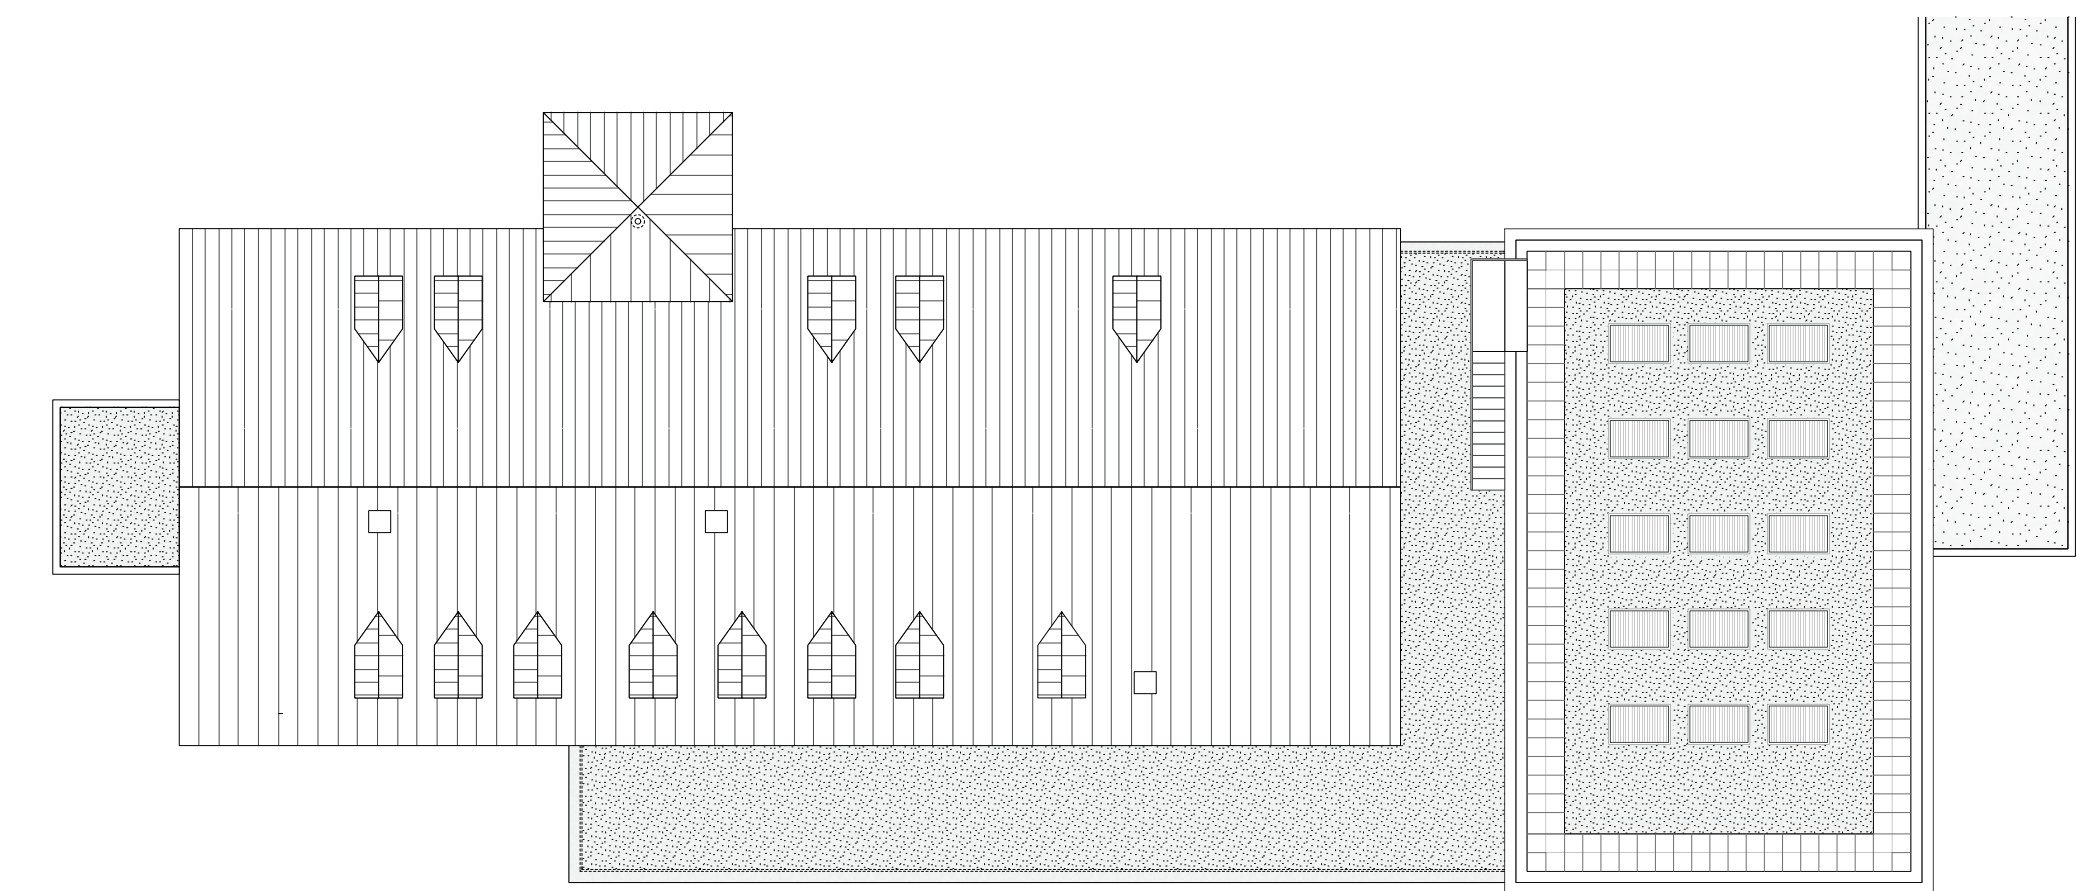


Plan toiture




Plan façade Est

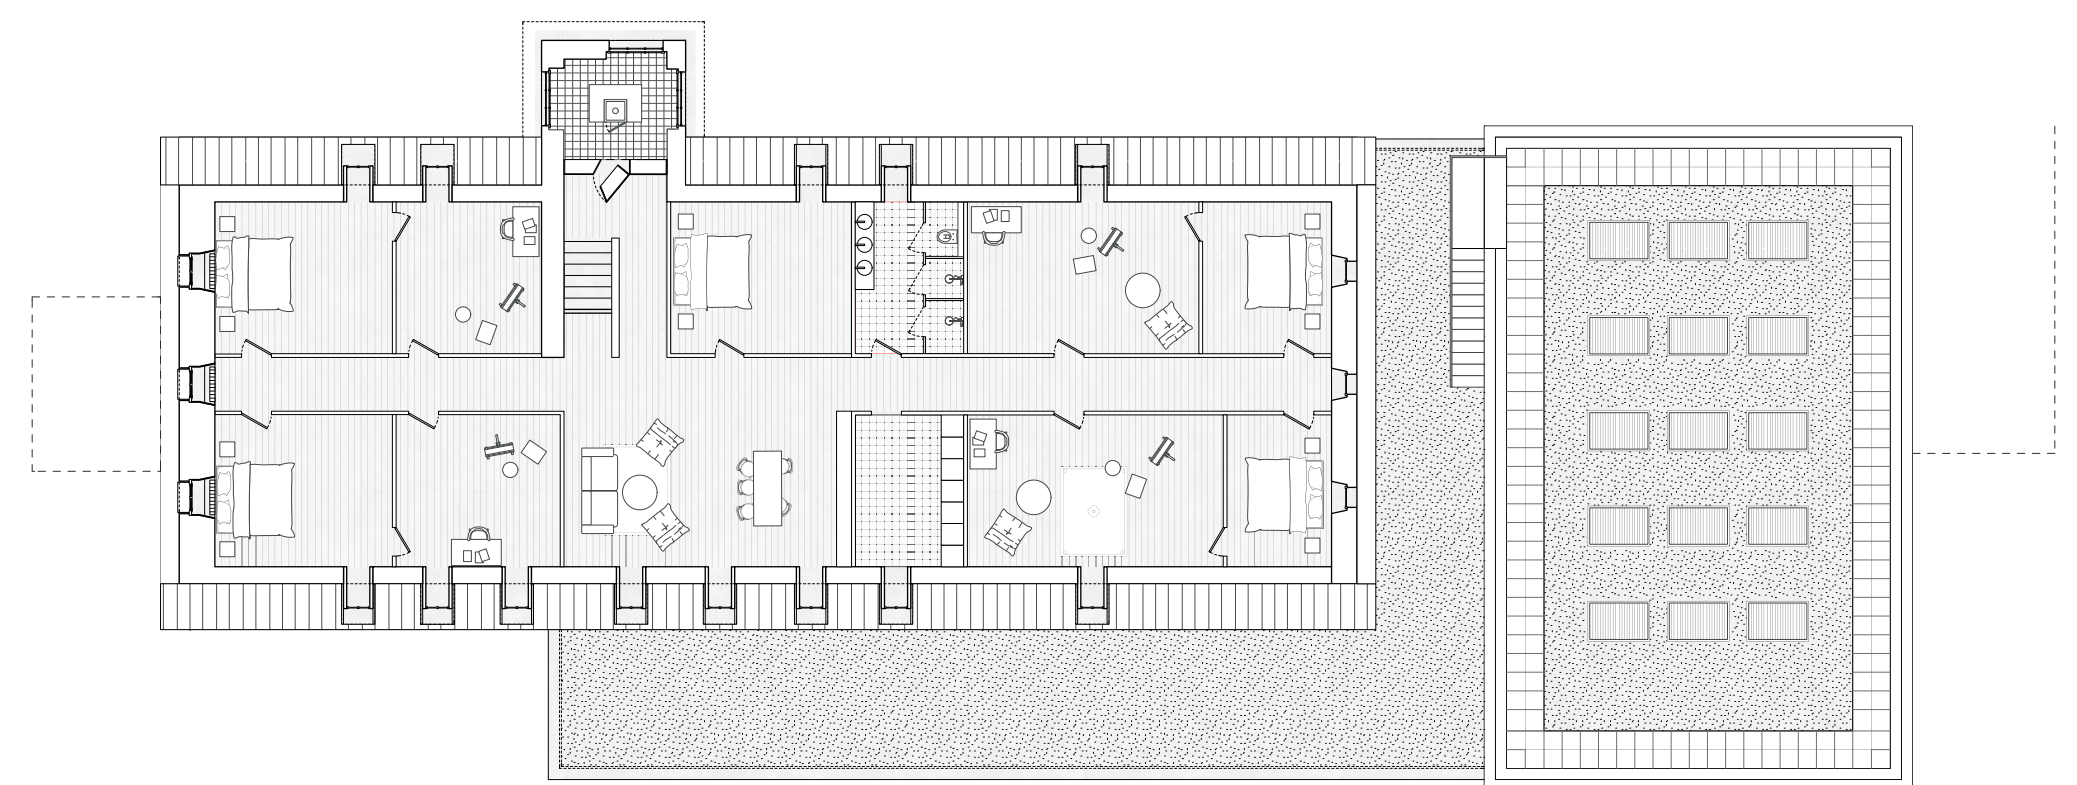

Plan combles

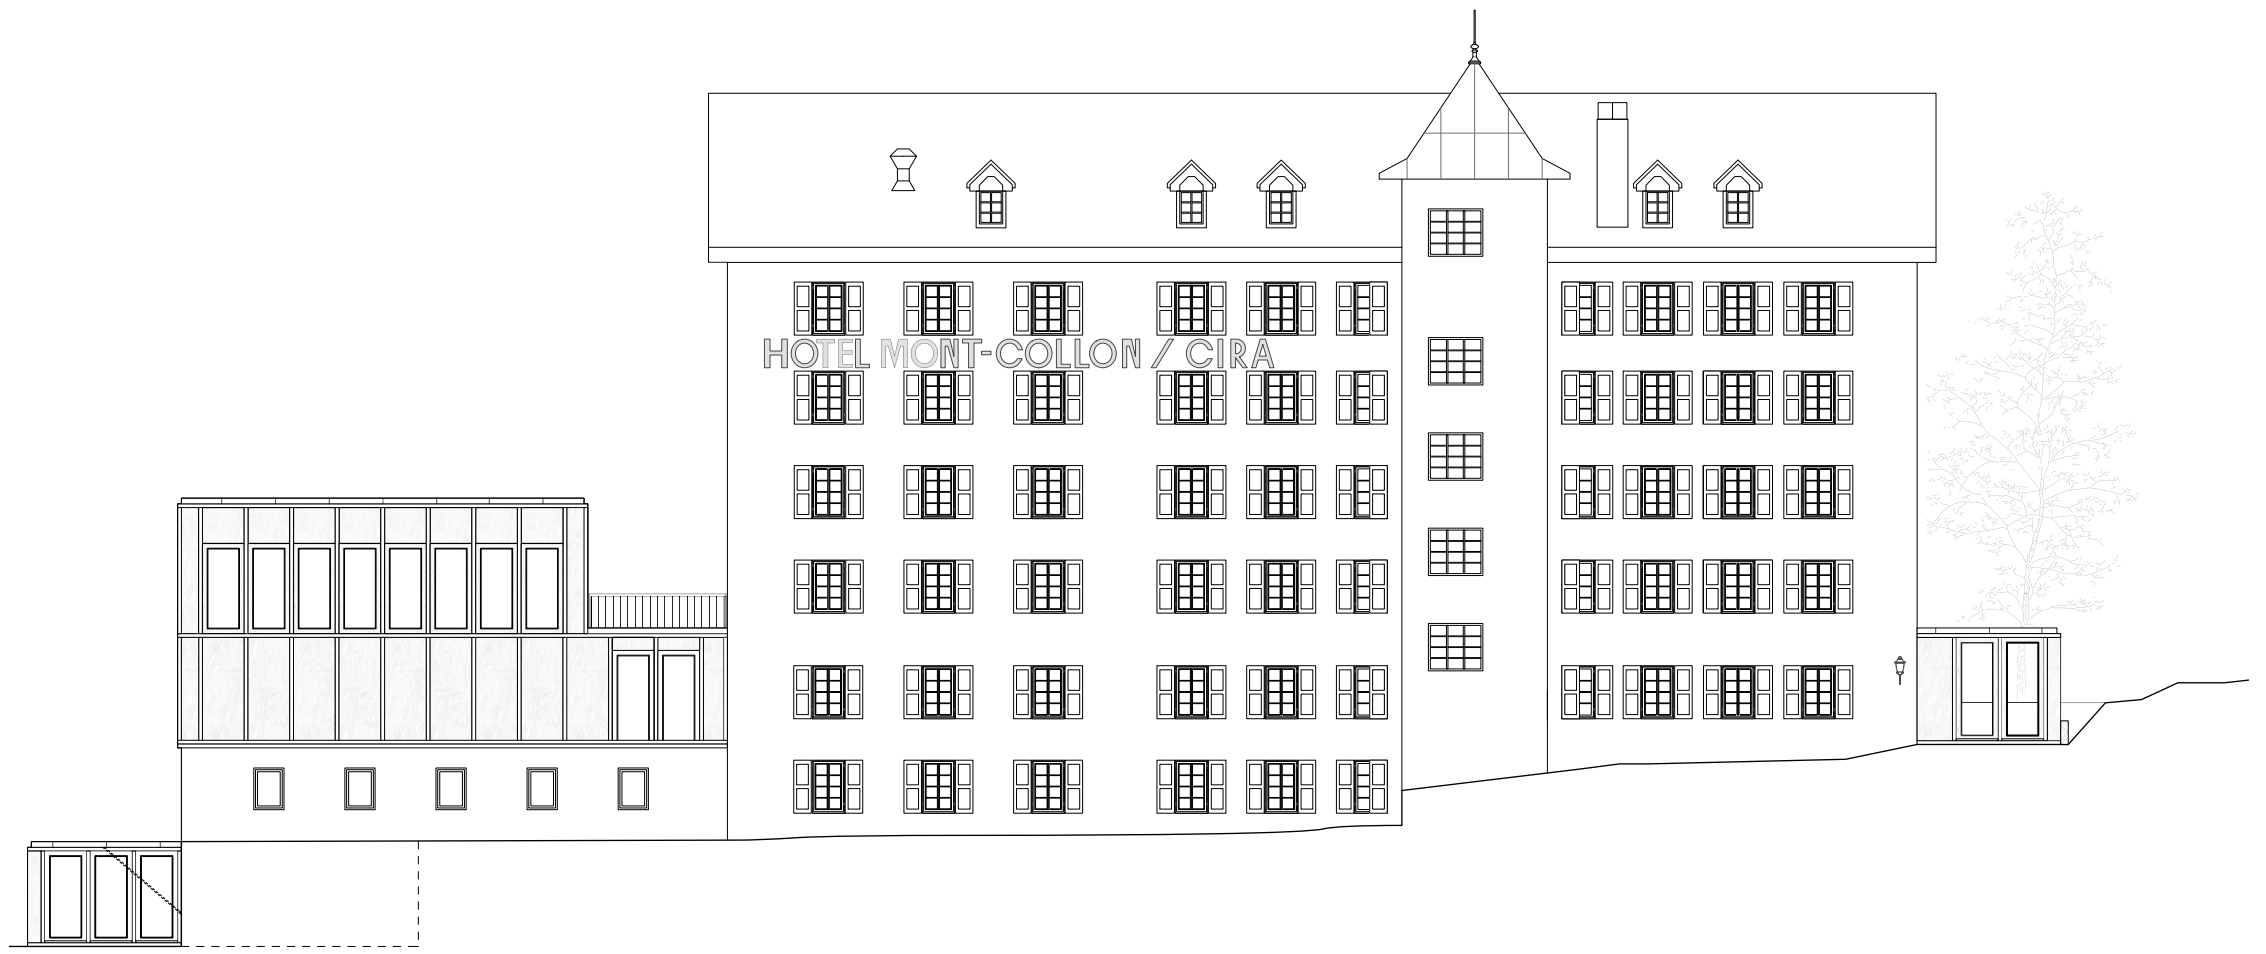


Plan façade Nord

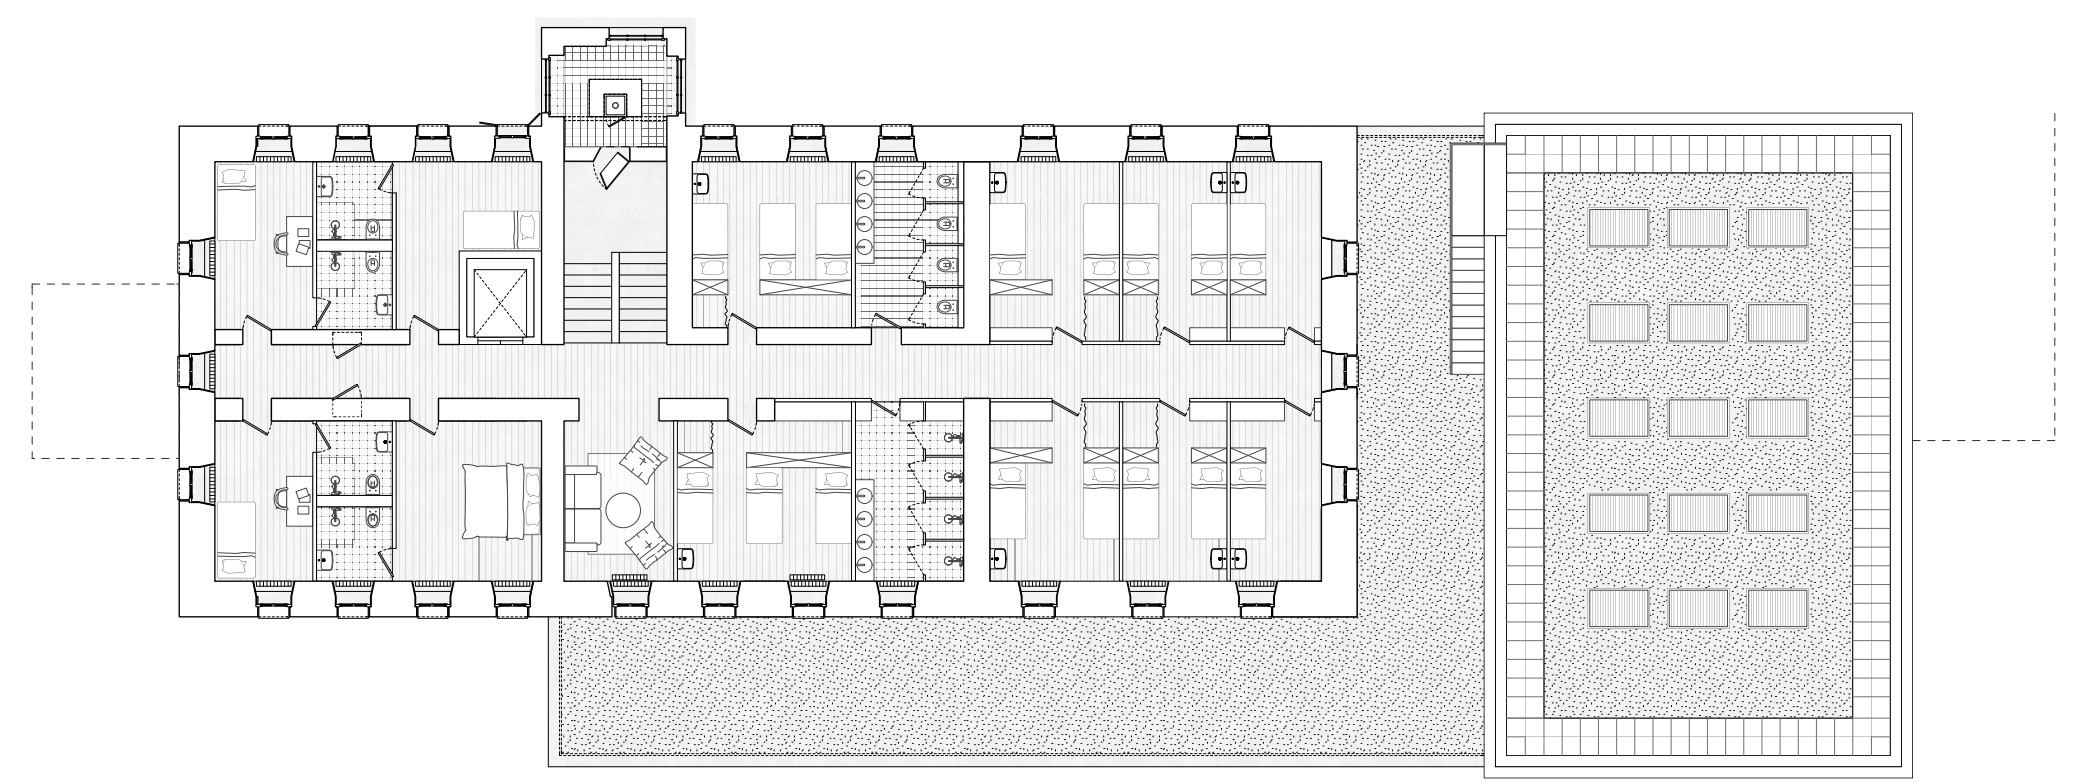

Plan 2ème, 3ème et 4ème étage




Plan façade Ouest

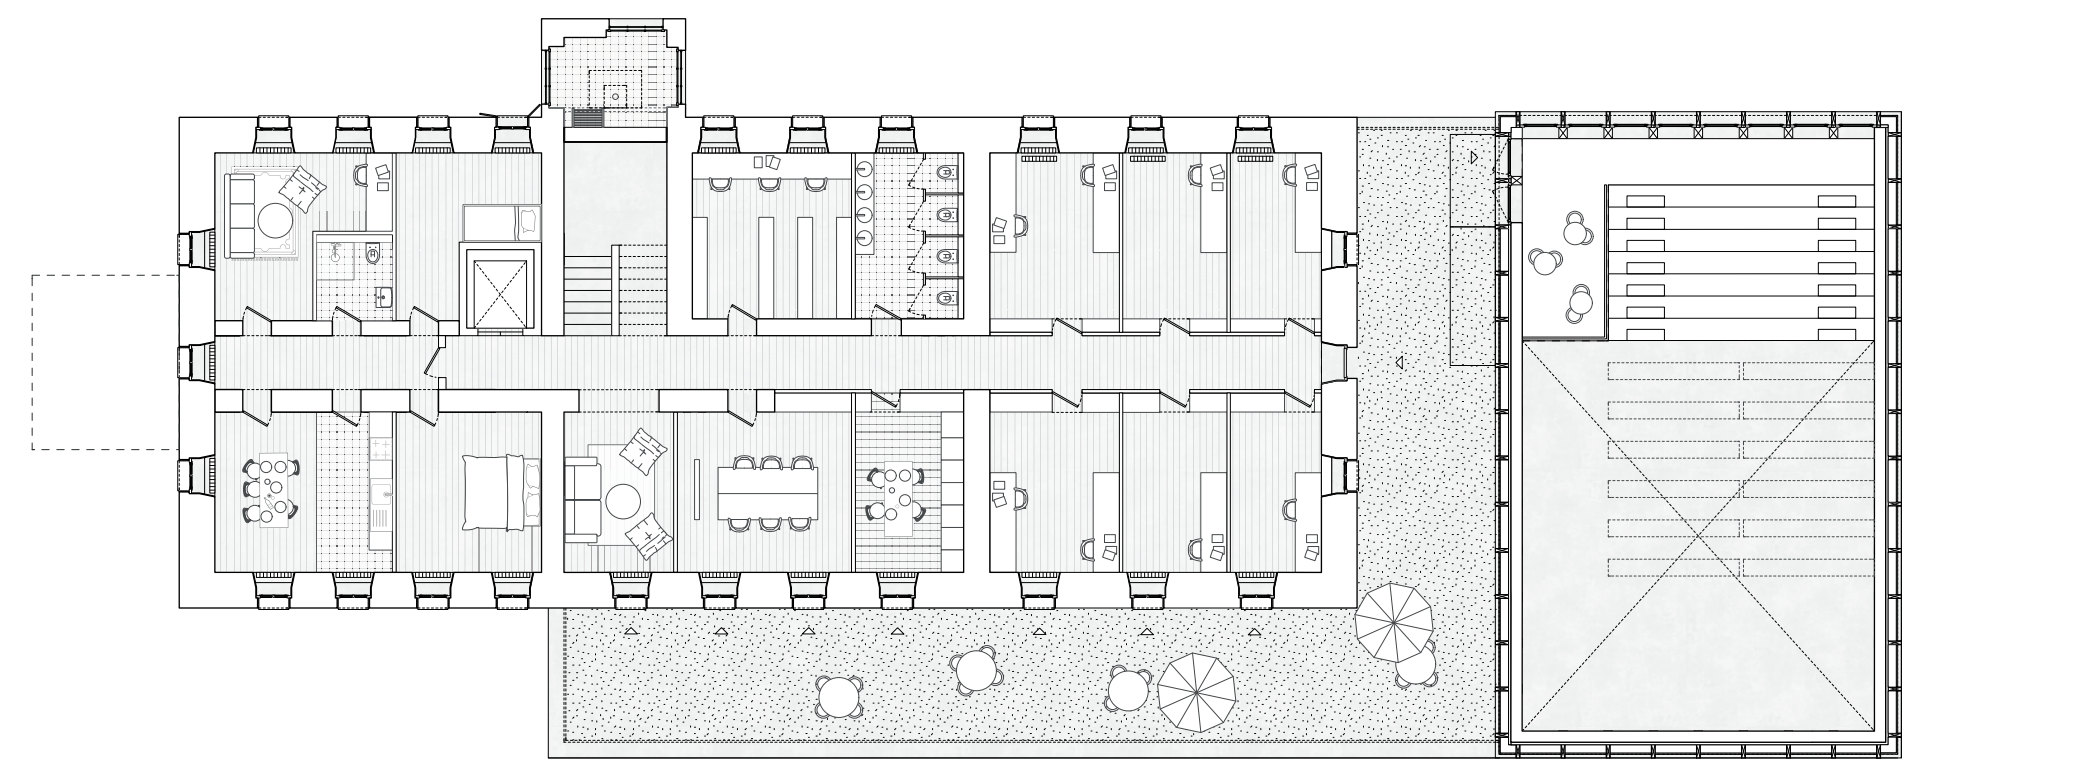

Plan 1er étage




Coupe AA'

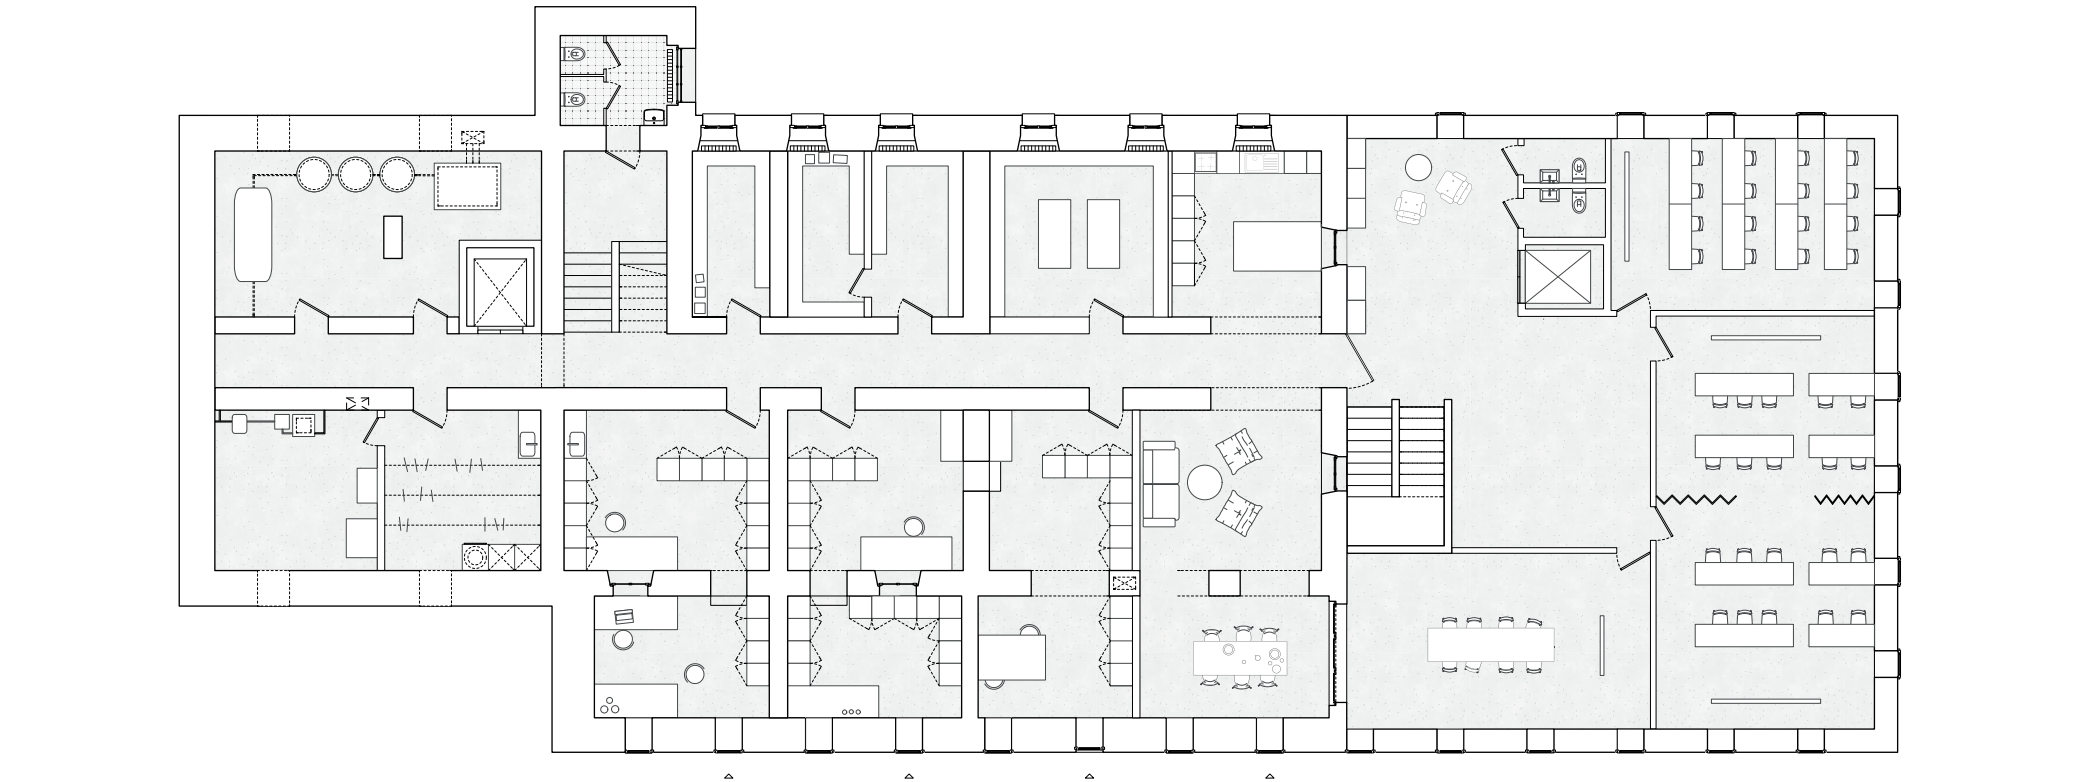


Plan rez de chaussée inférieur



Coupe BB'

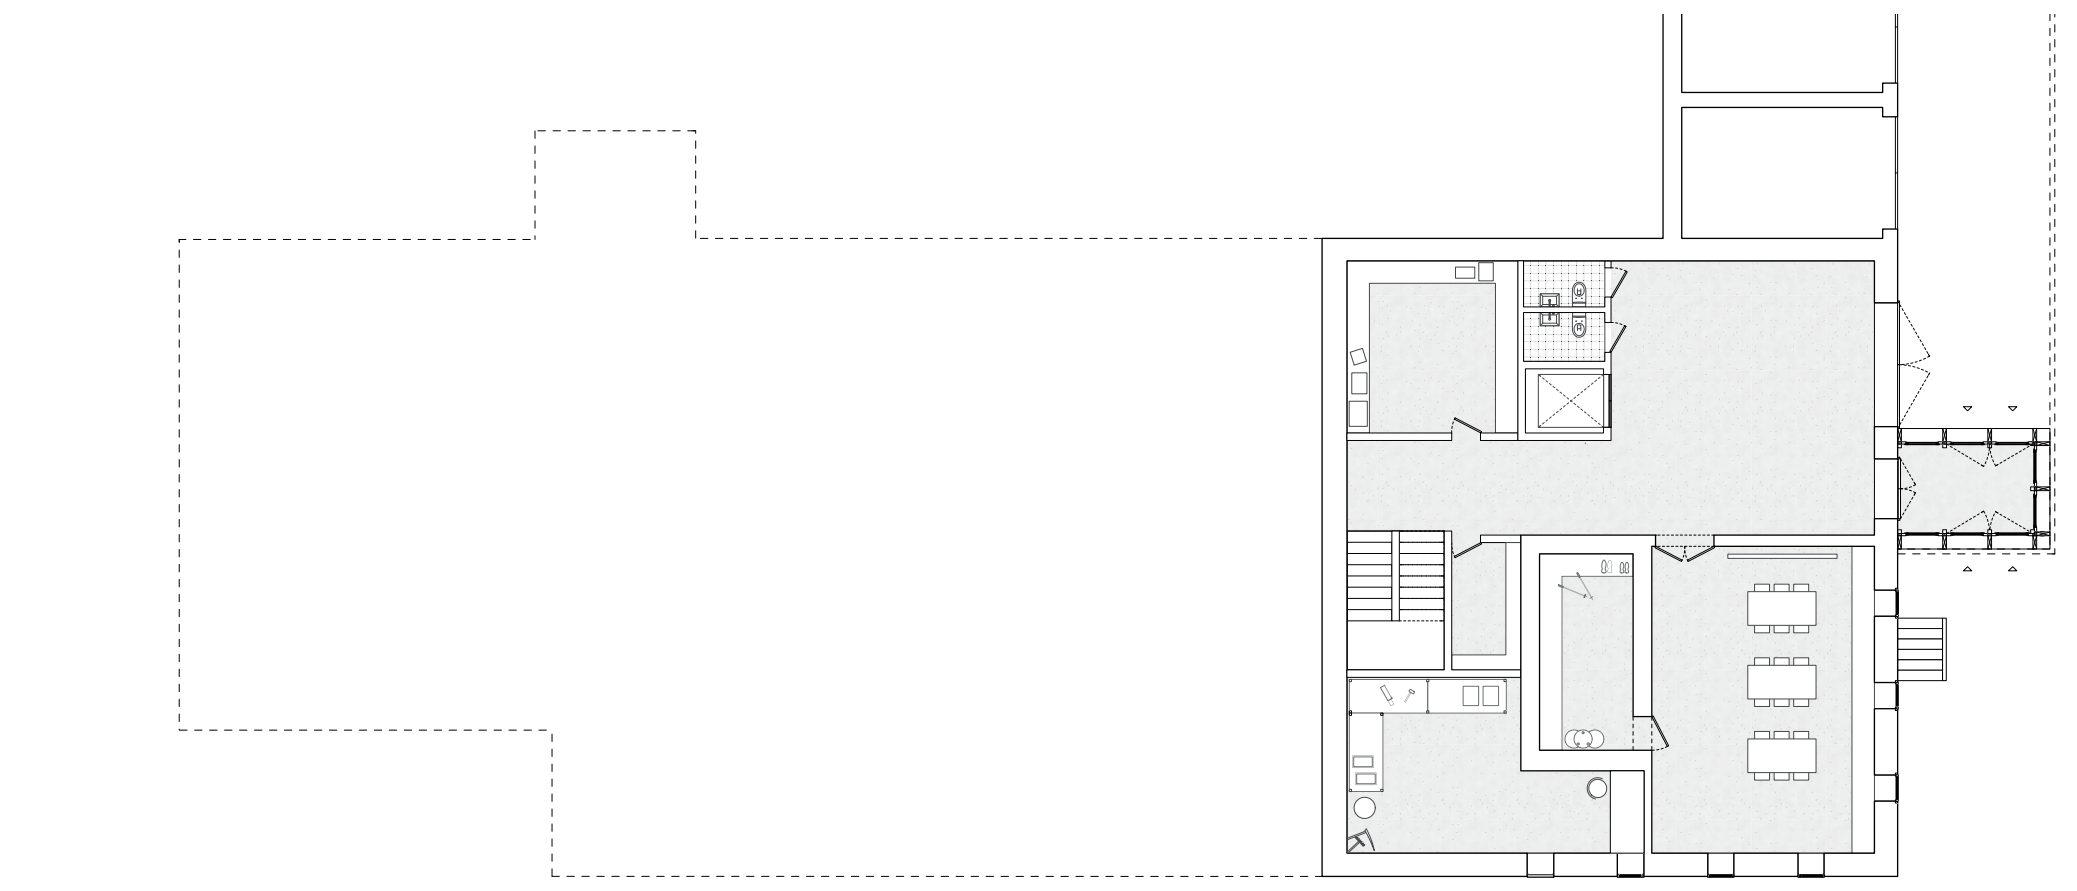

Plan sous-sol

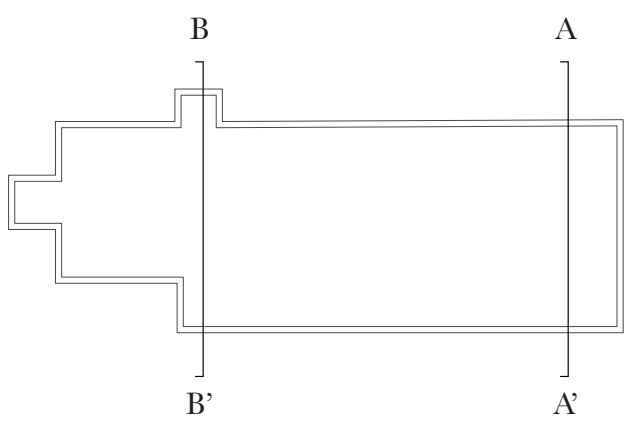

1:200

