



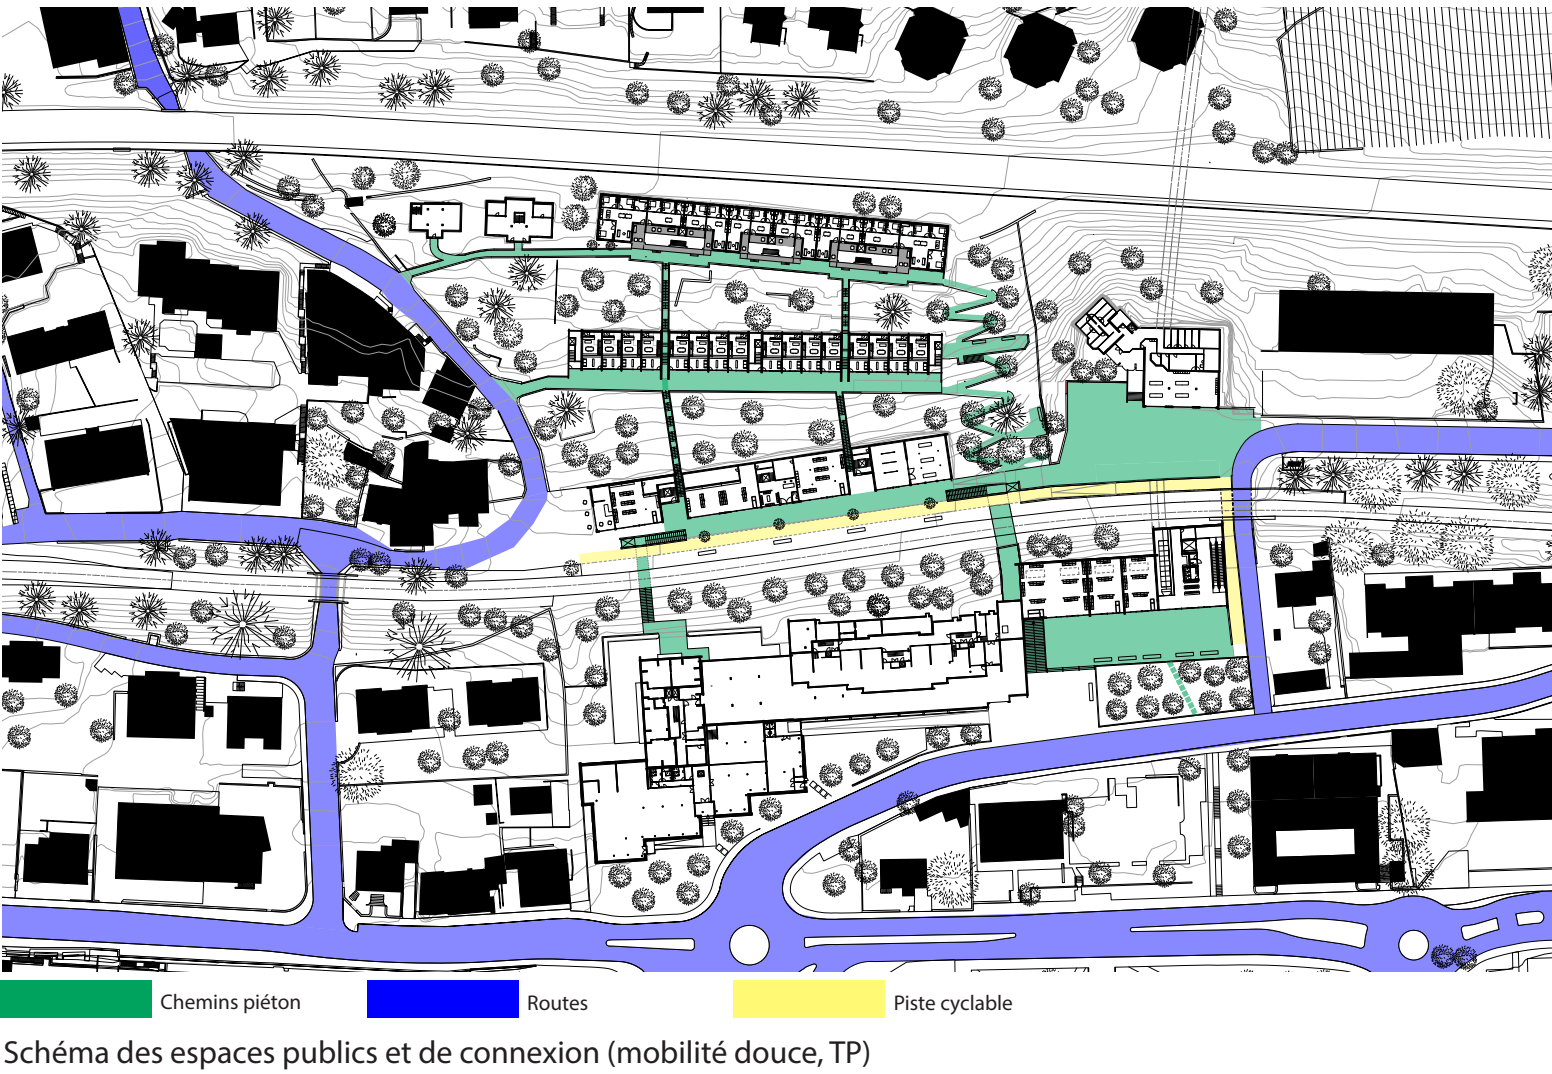

Wohnüberbauung Maiengasse, Basel, Esch Sintzel Architekten

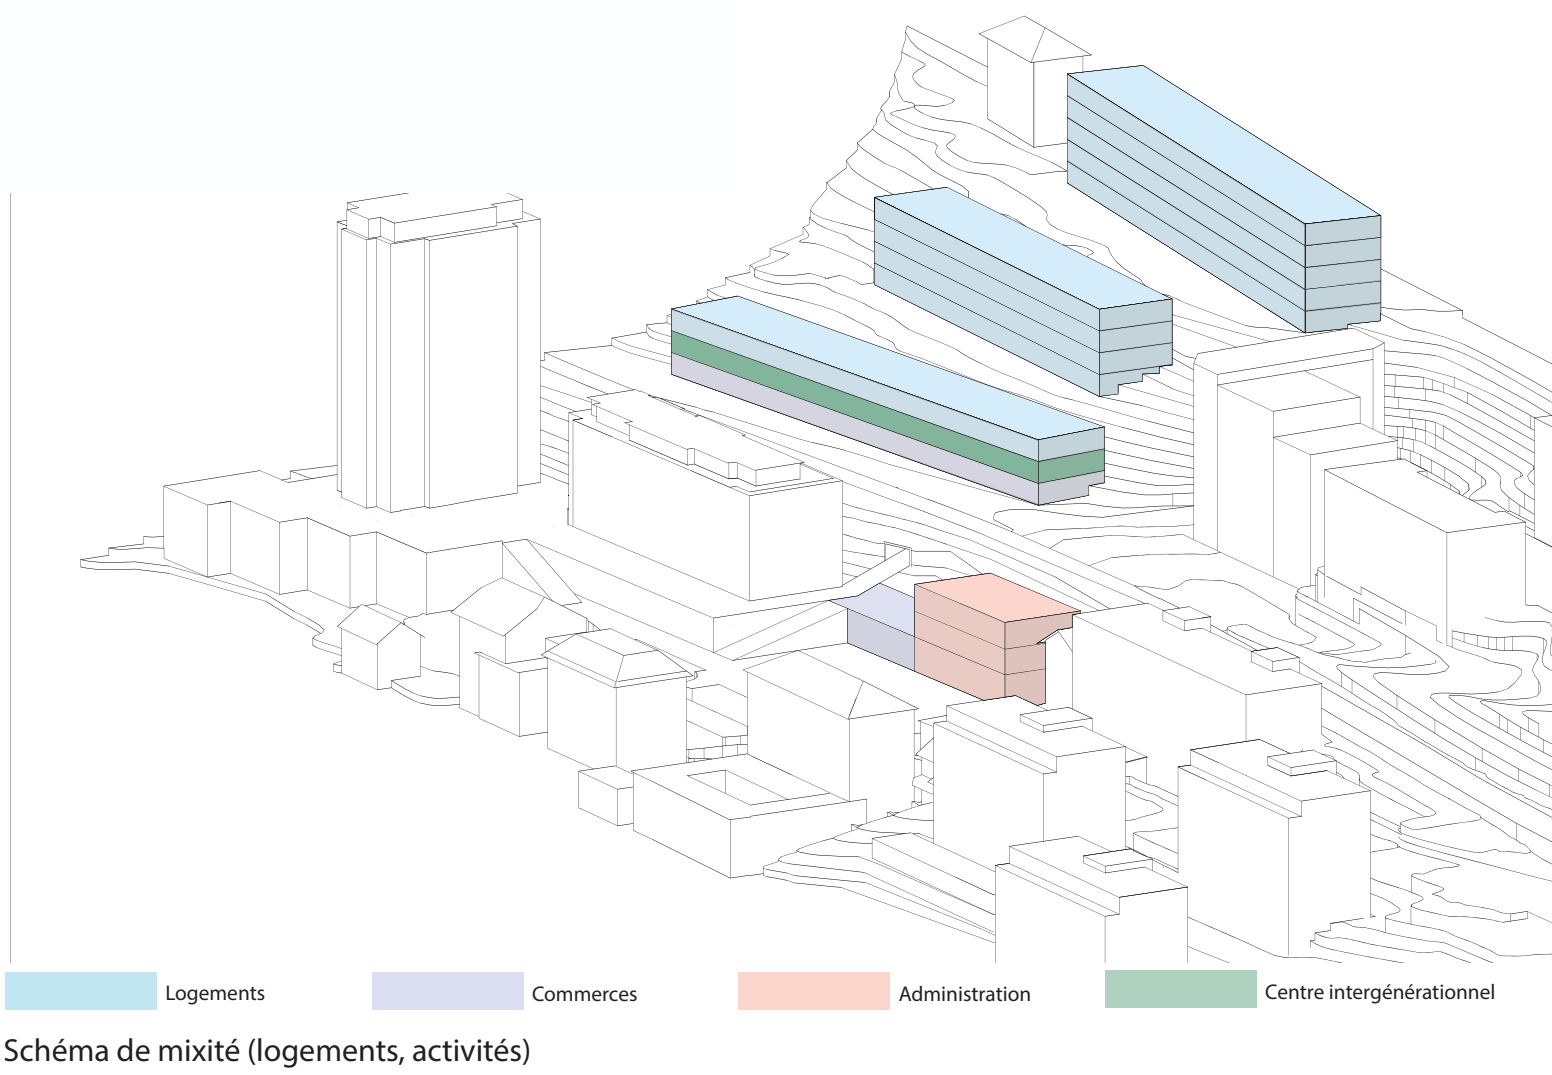

Wohnüberbauung Tiechestrasse, Buchner Bründler Architekten, Zürich



Coupe perspective est 1:30