



Coupe nord - sud (DD') Relation entre la place et les bâtiments du site — 1:300



Plan 1^{er} étage — 1:300

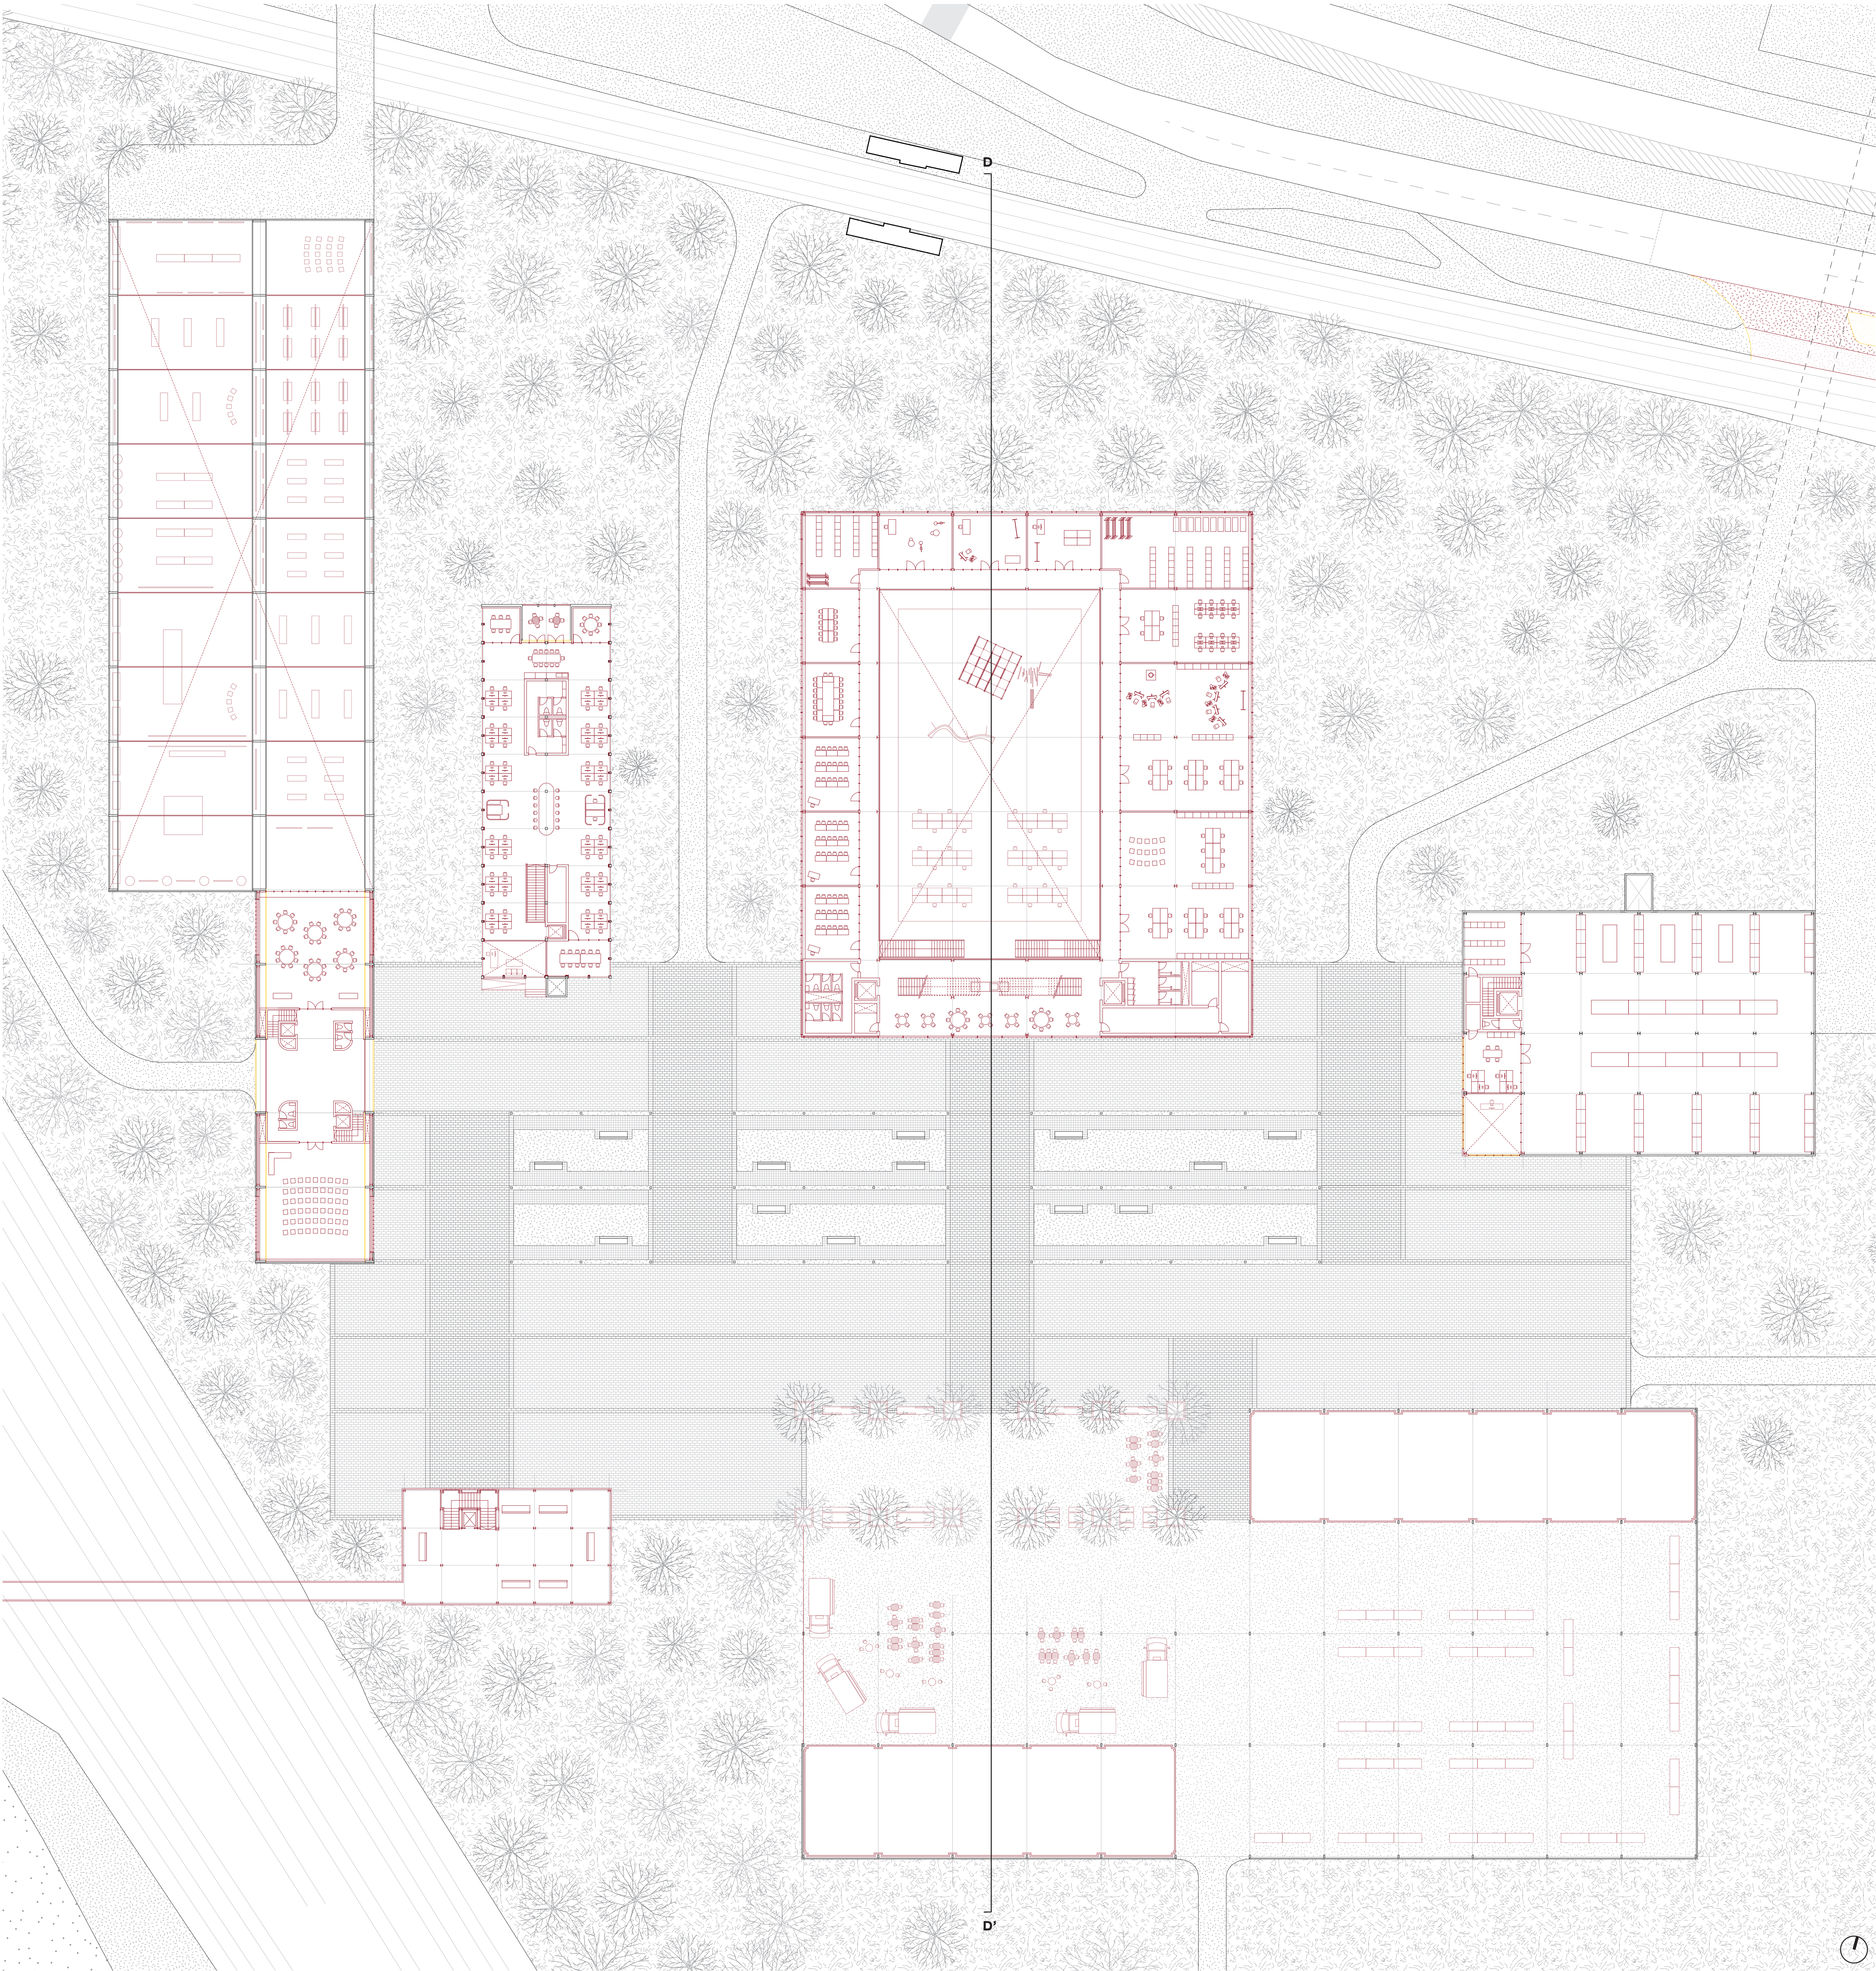

Coupe longitudinale (DD') Halle nord — 1:150

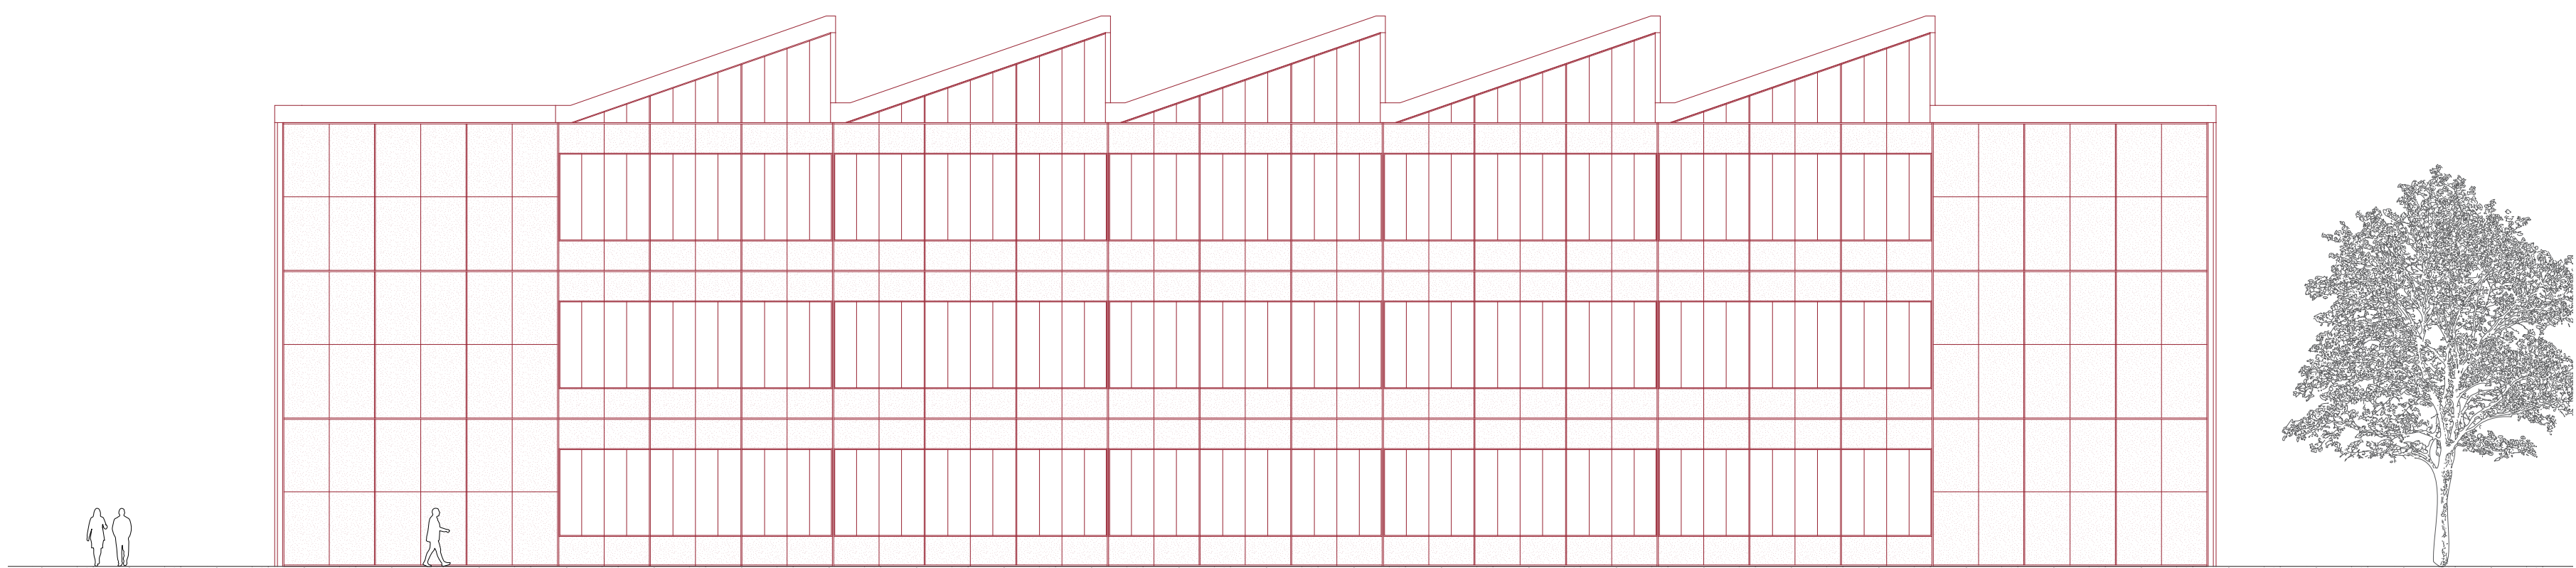

Élévation Halle nord — 1:150



Image atmosphérique Entrée depuis l'entrée ouest (accès gare GPE)



Image atmosphérique Entrée depuis la halle sud