




Coupe est - ouest (AA') Relation entre la place et les bâtiments du site — 1:300

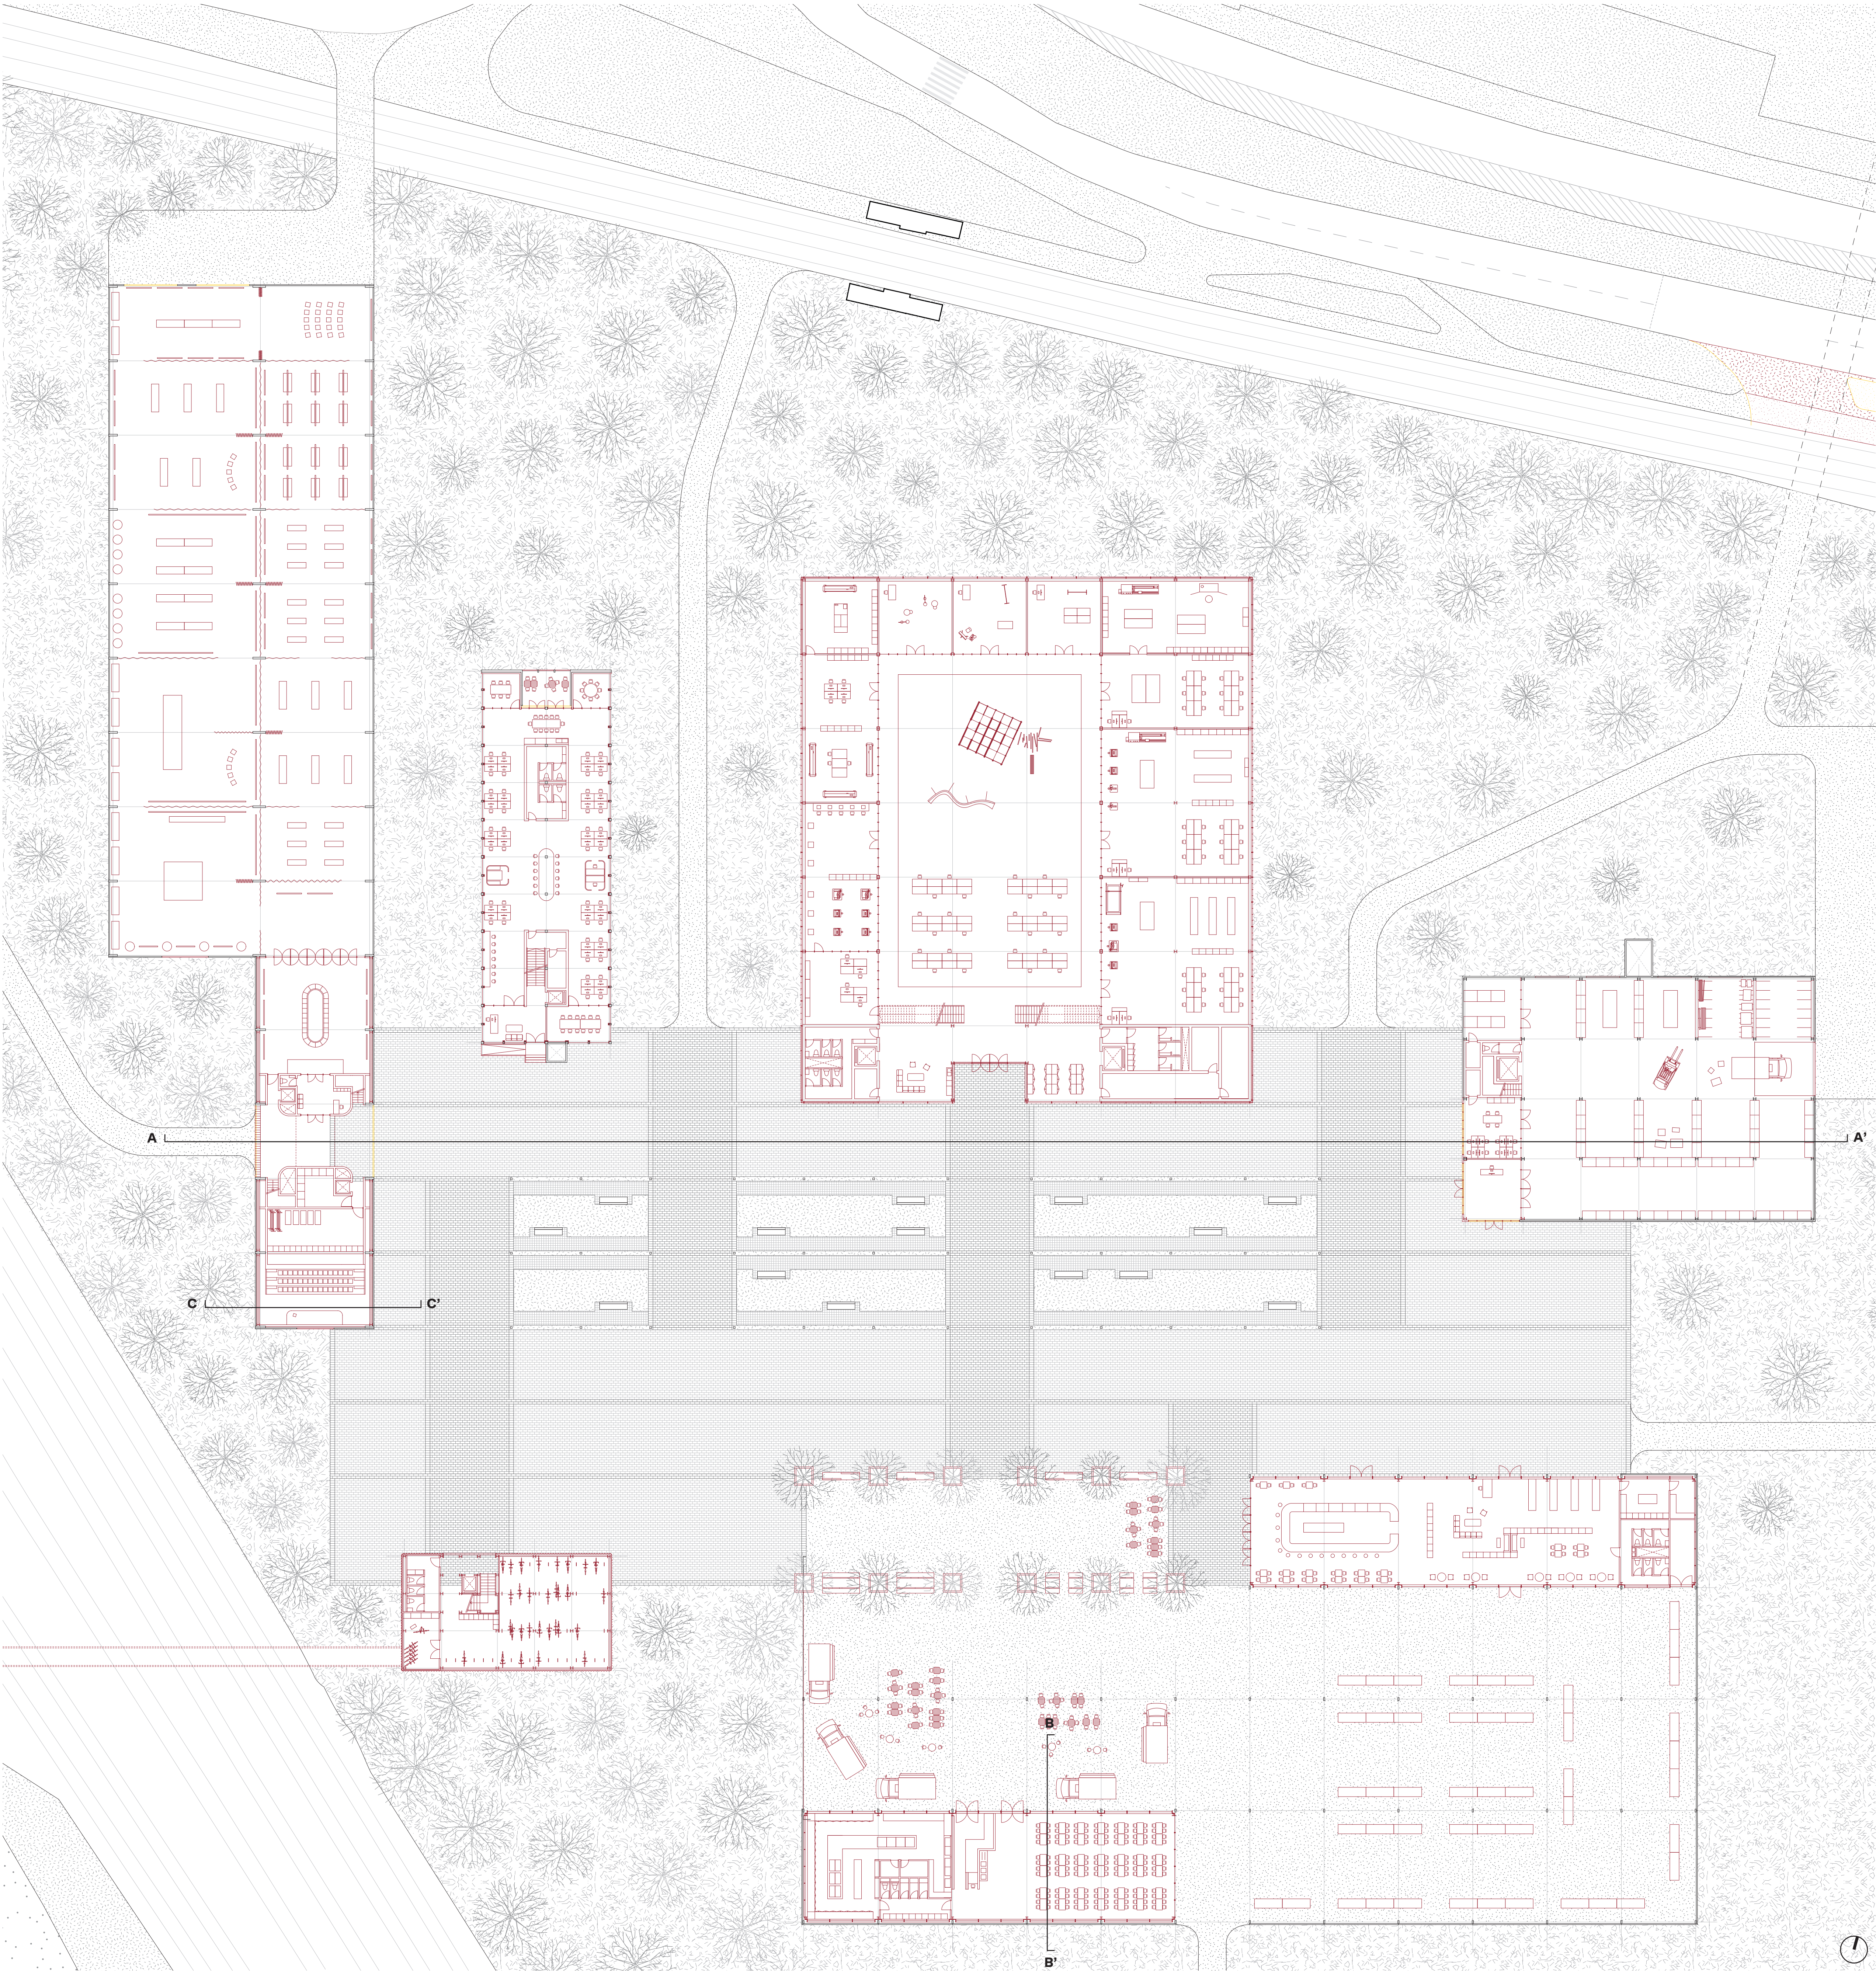

Plan Rez-de-chaussée — 1:300

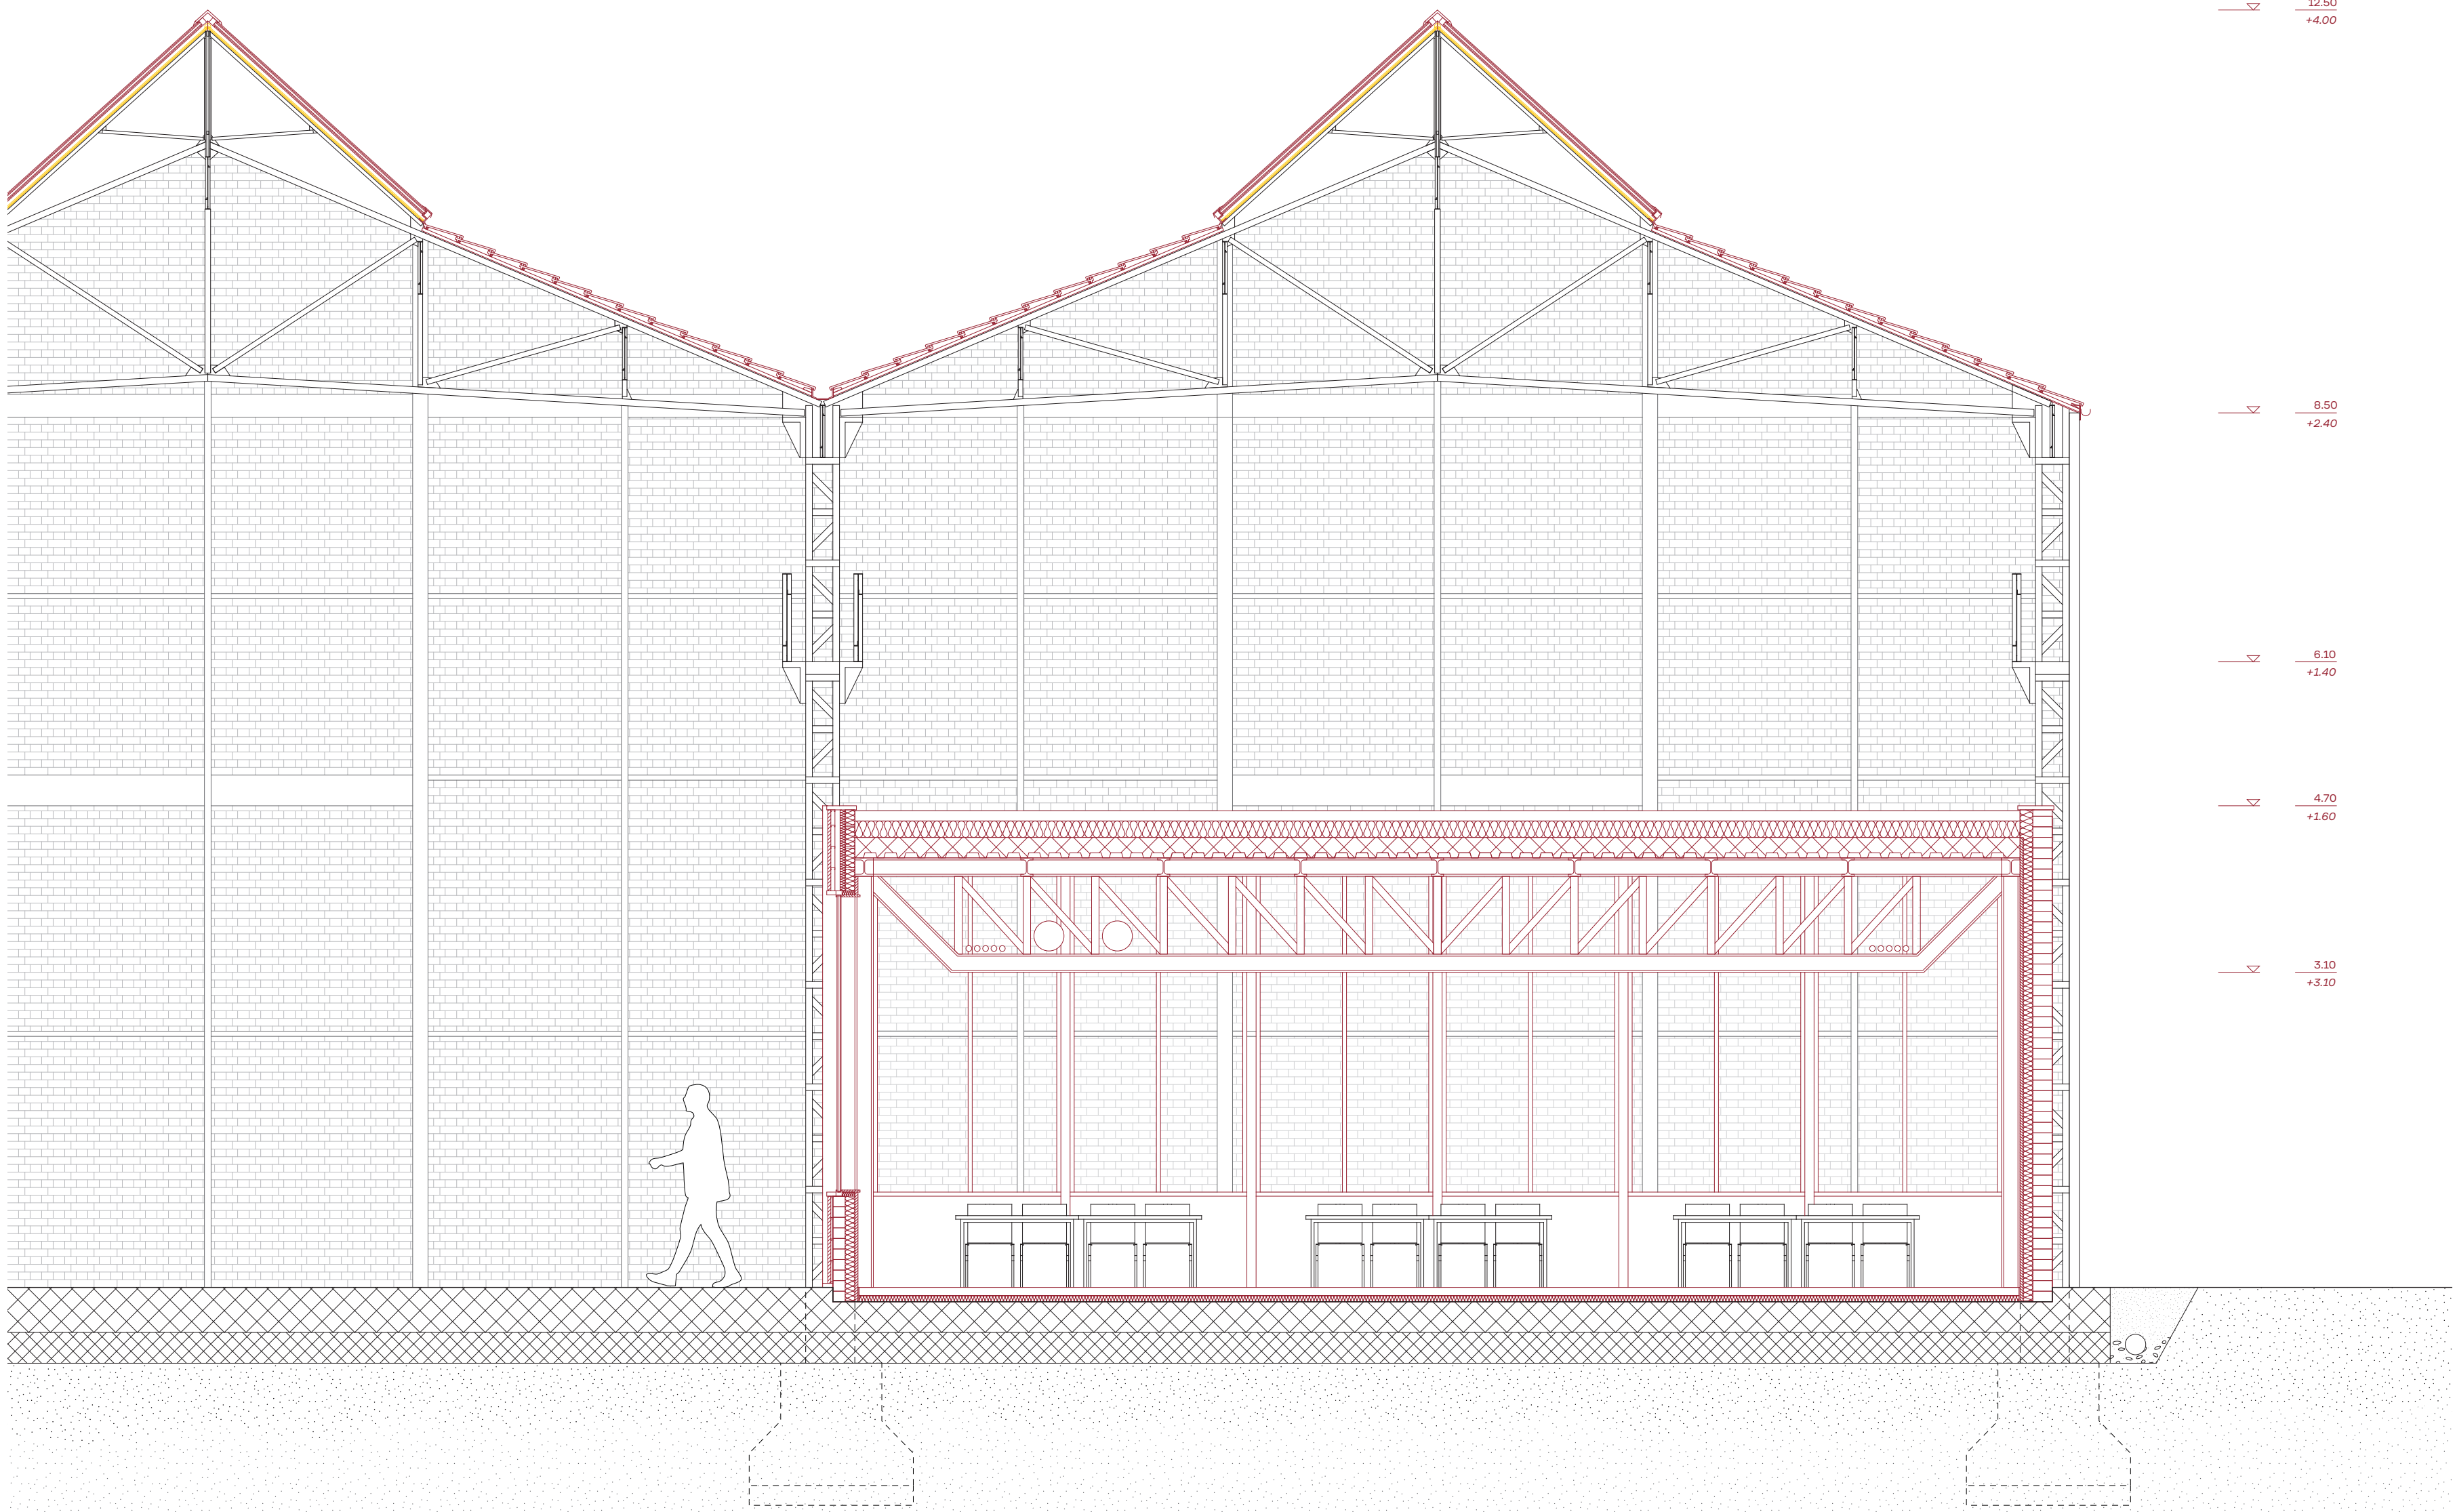

Coupe halle sud (BB') Espace public couvert et espace de restauration — 1:50

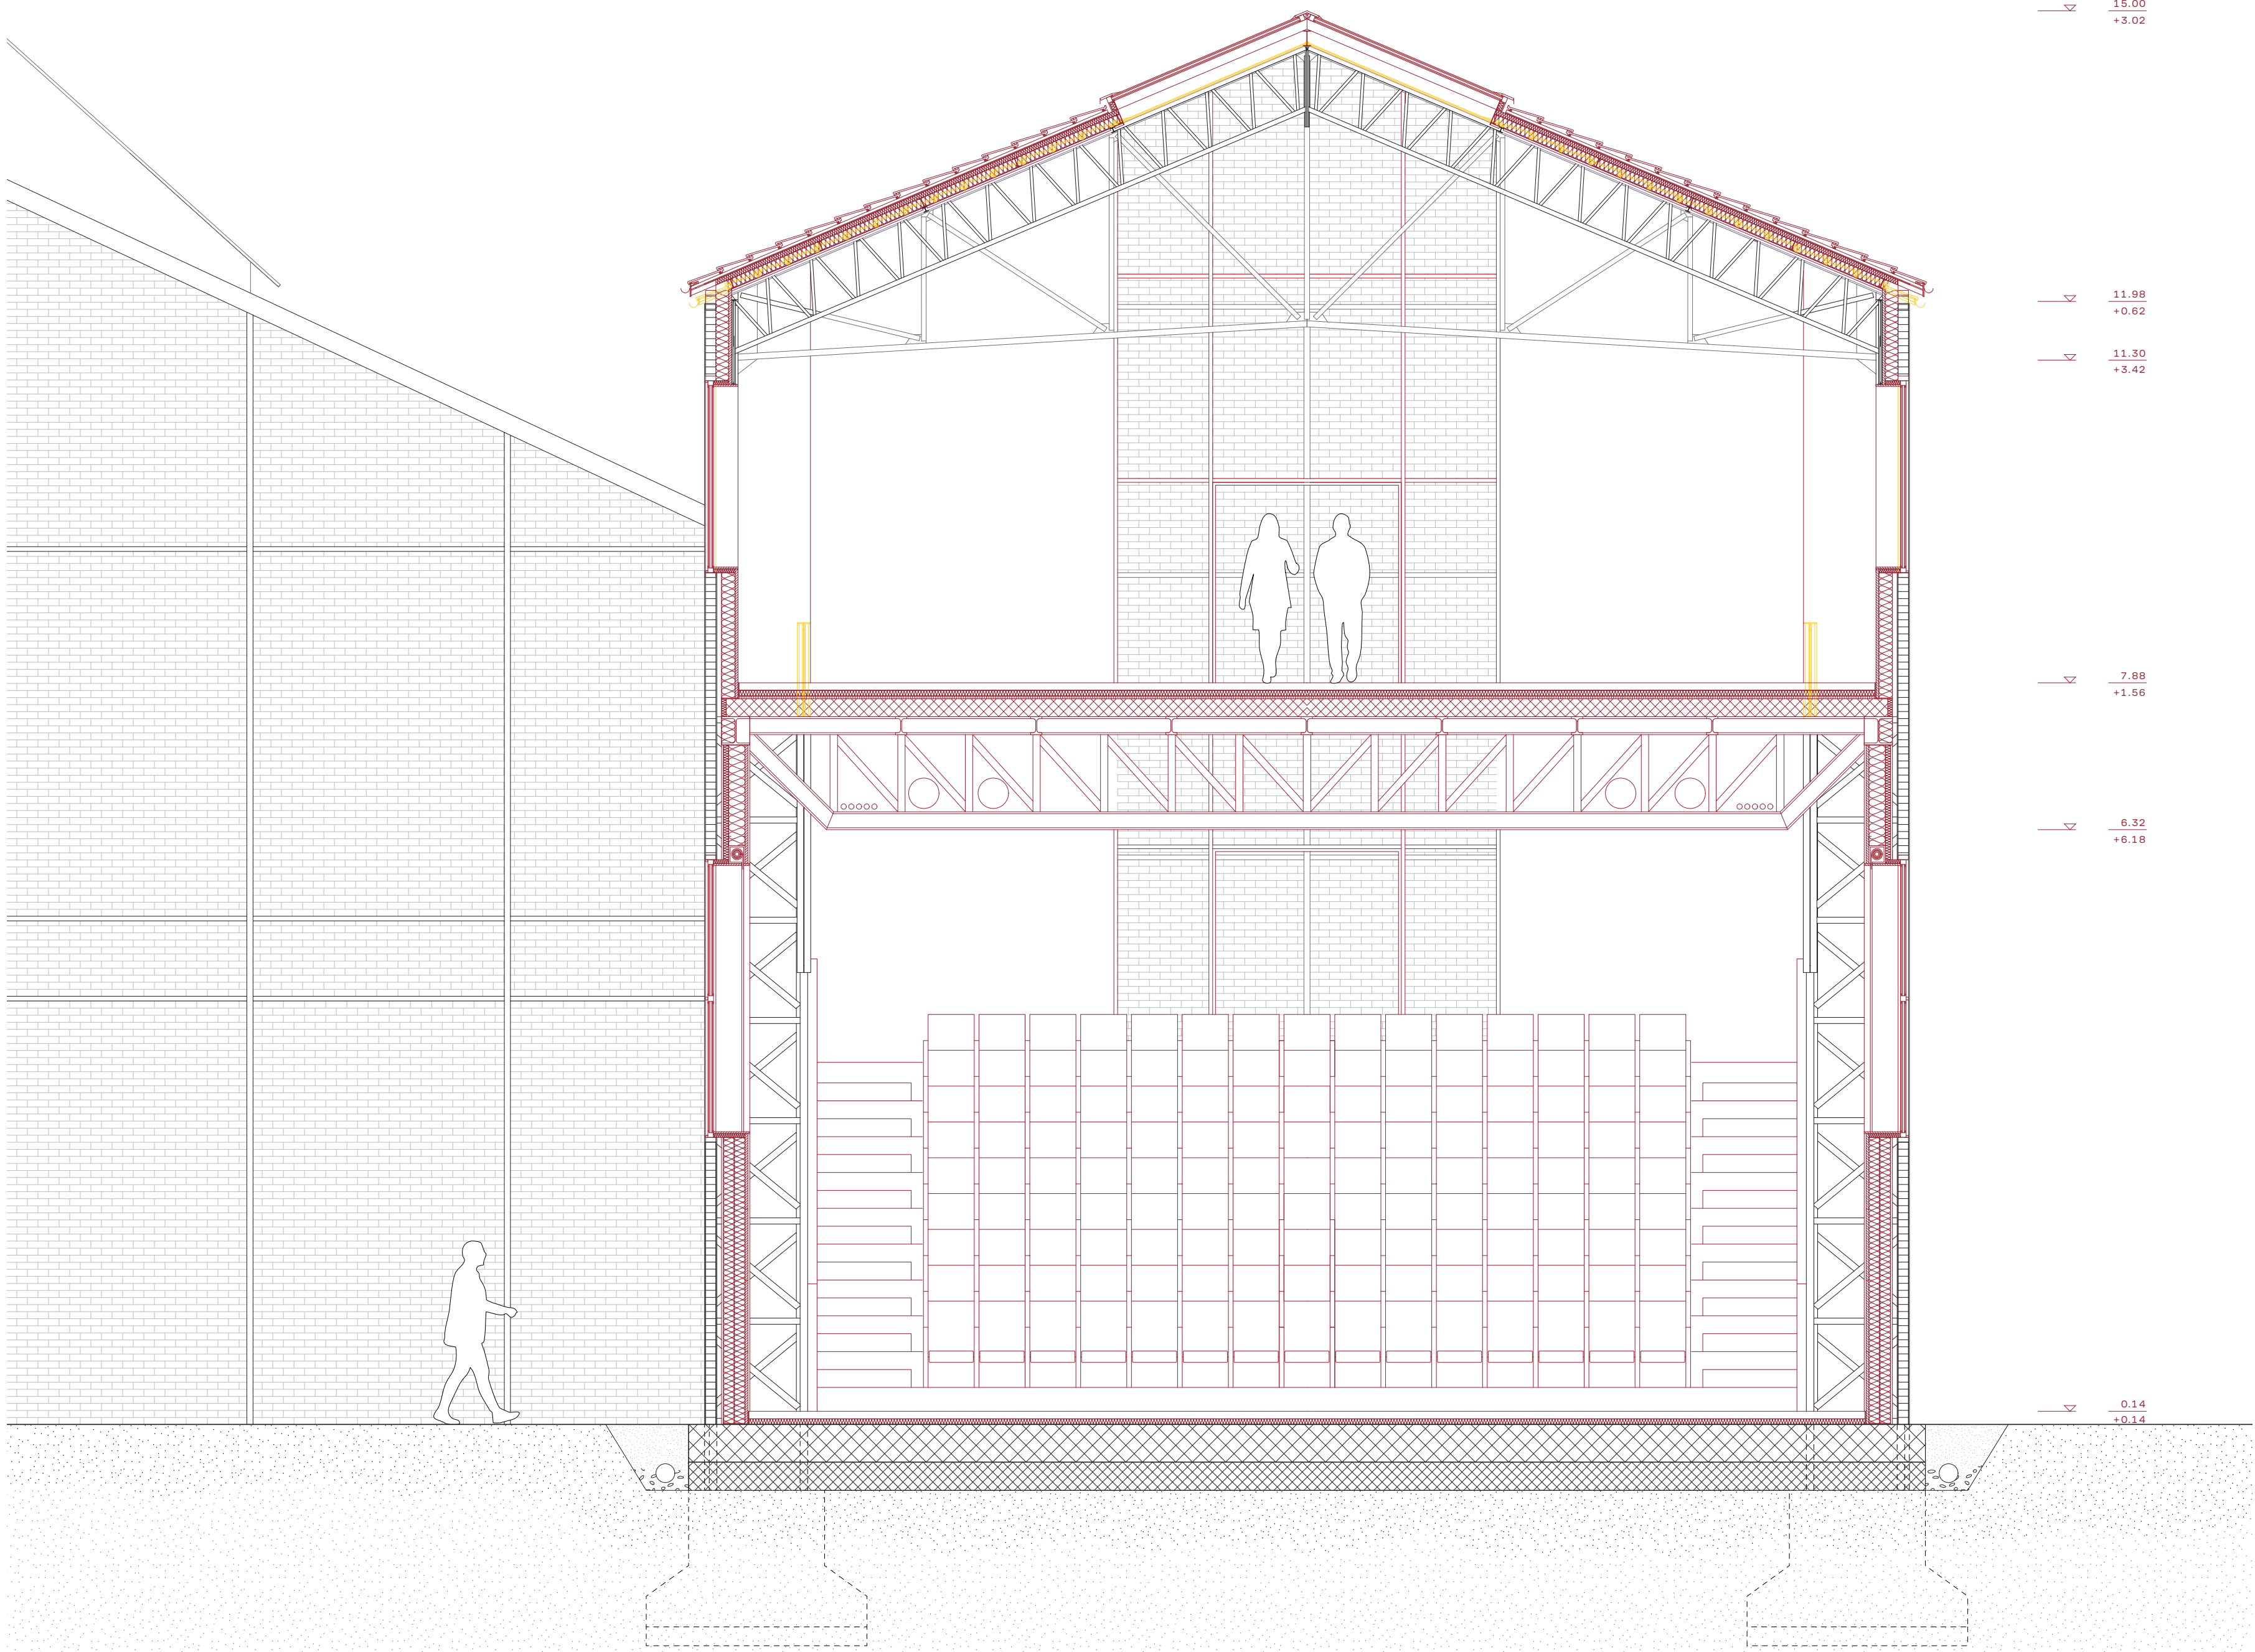

Coupe halle ouest (CC') Espaces de représentations artistiques — 1:50