



PLURIFAMILIAL

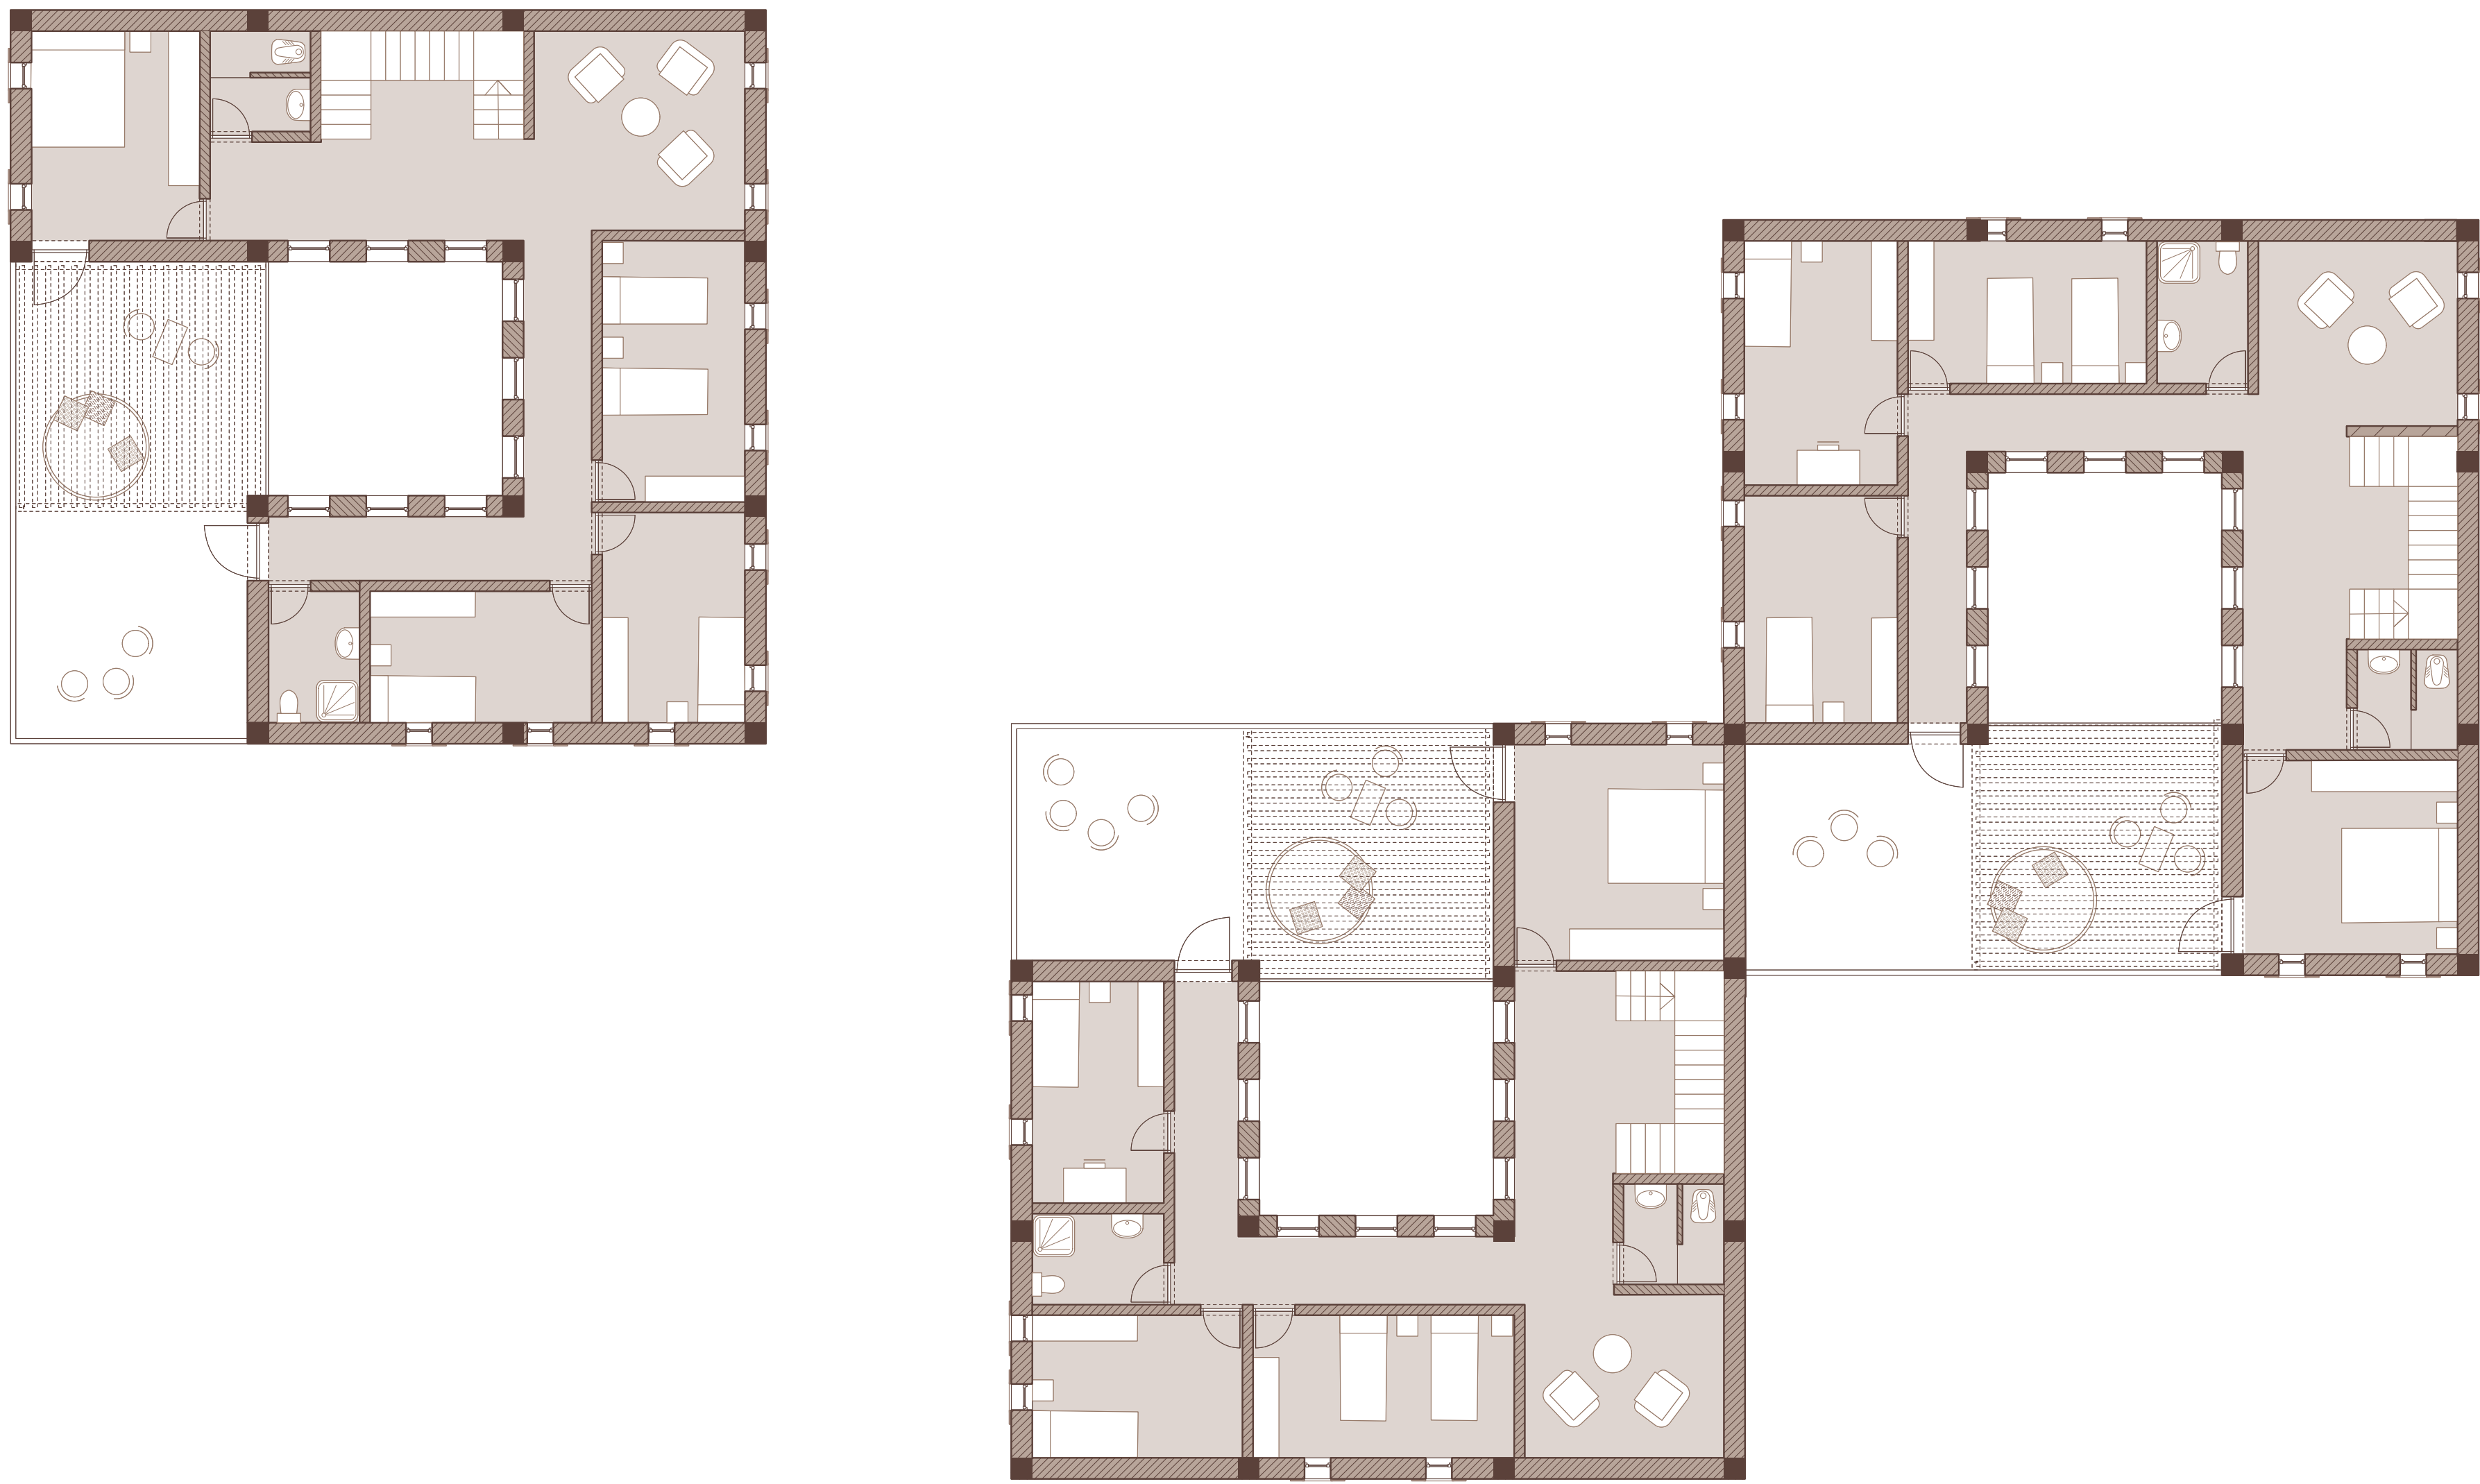

plan étage




plan rez-de-chaussée

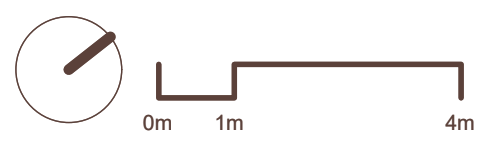


coupe AA




coupe BB

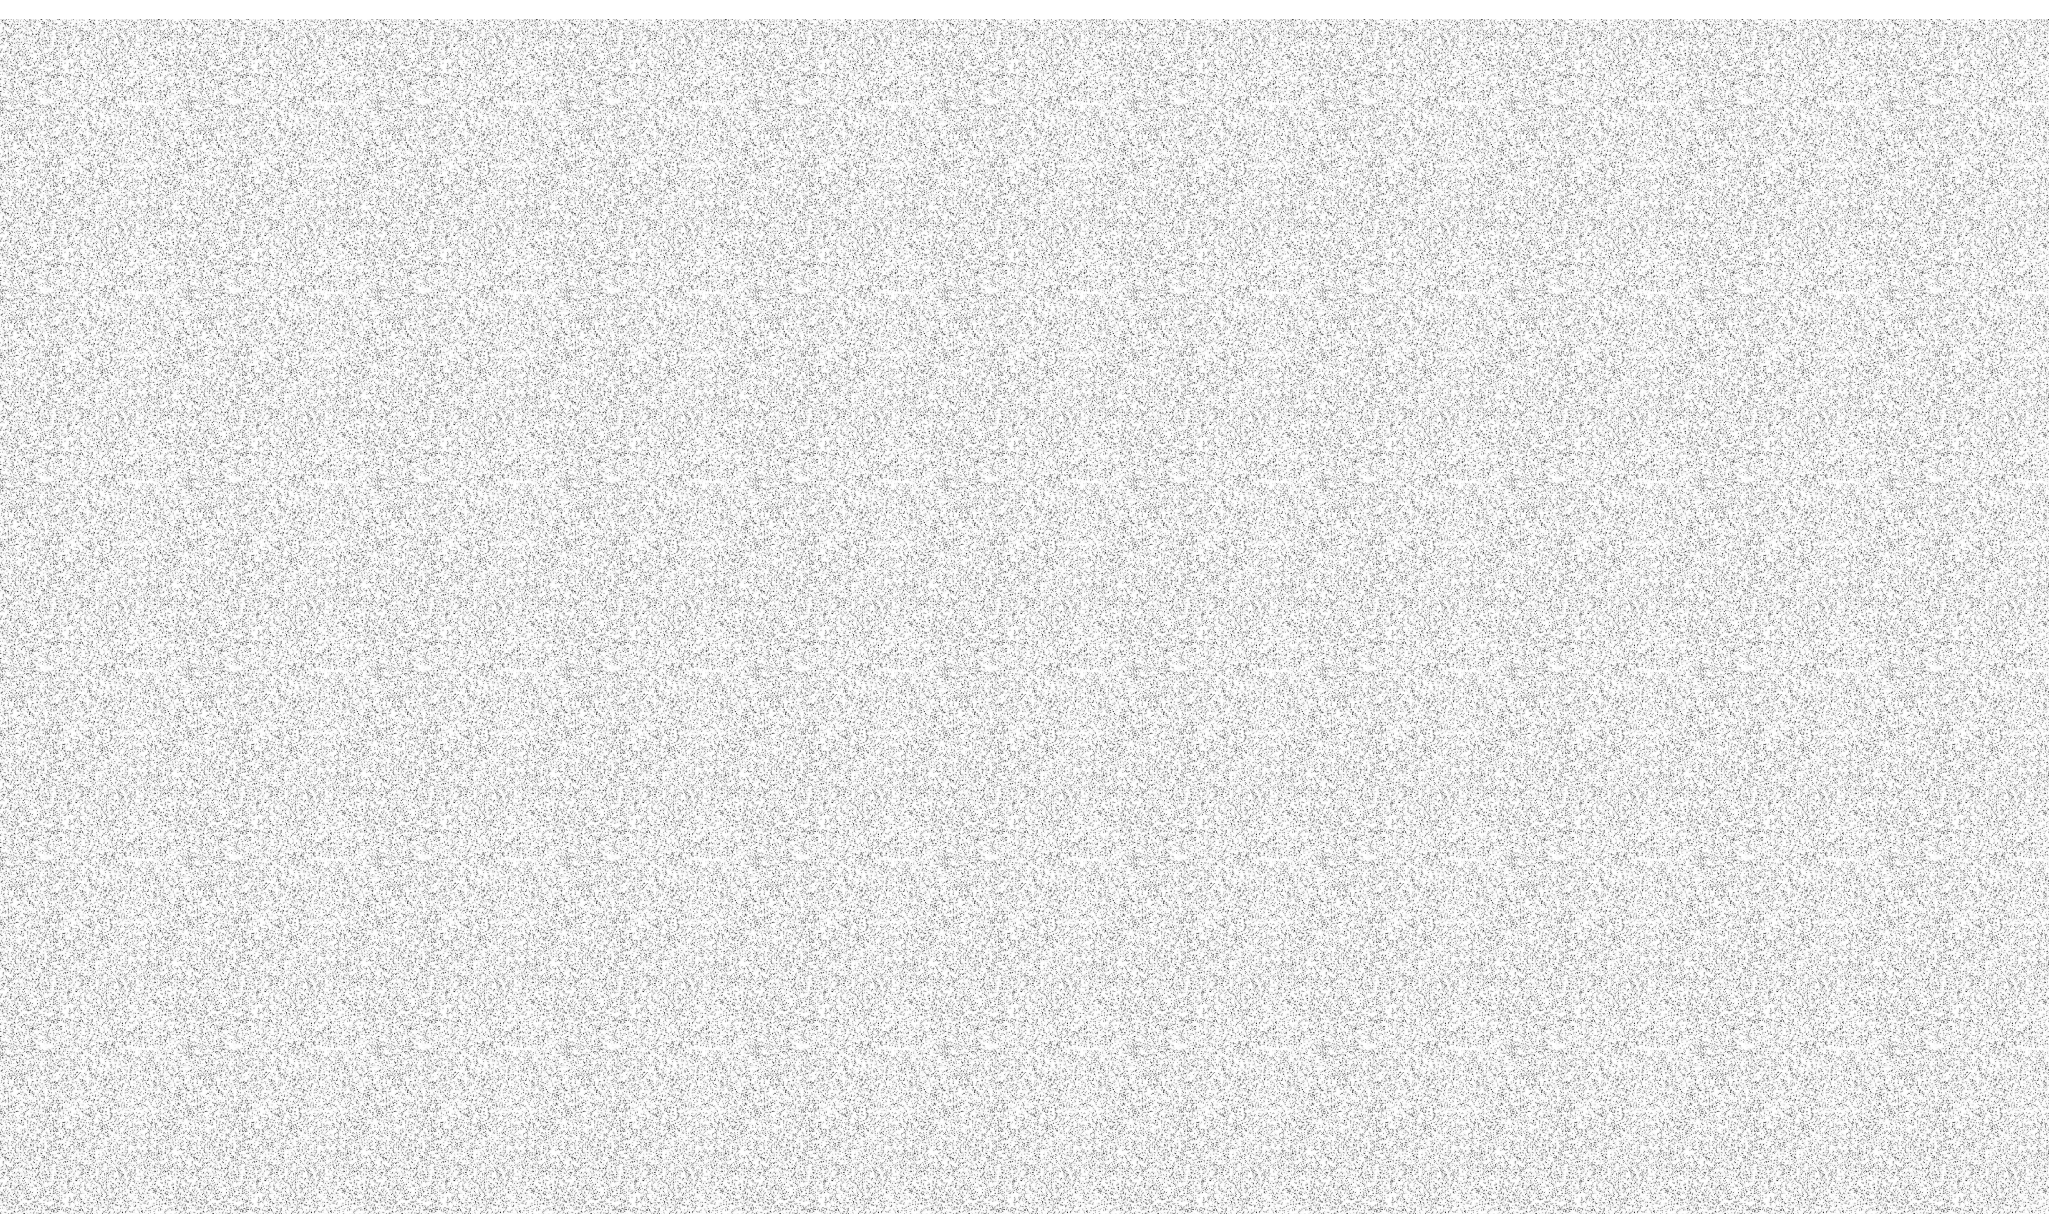

vue cour commune

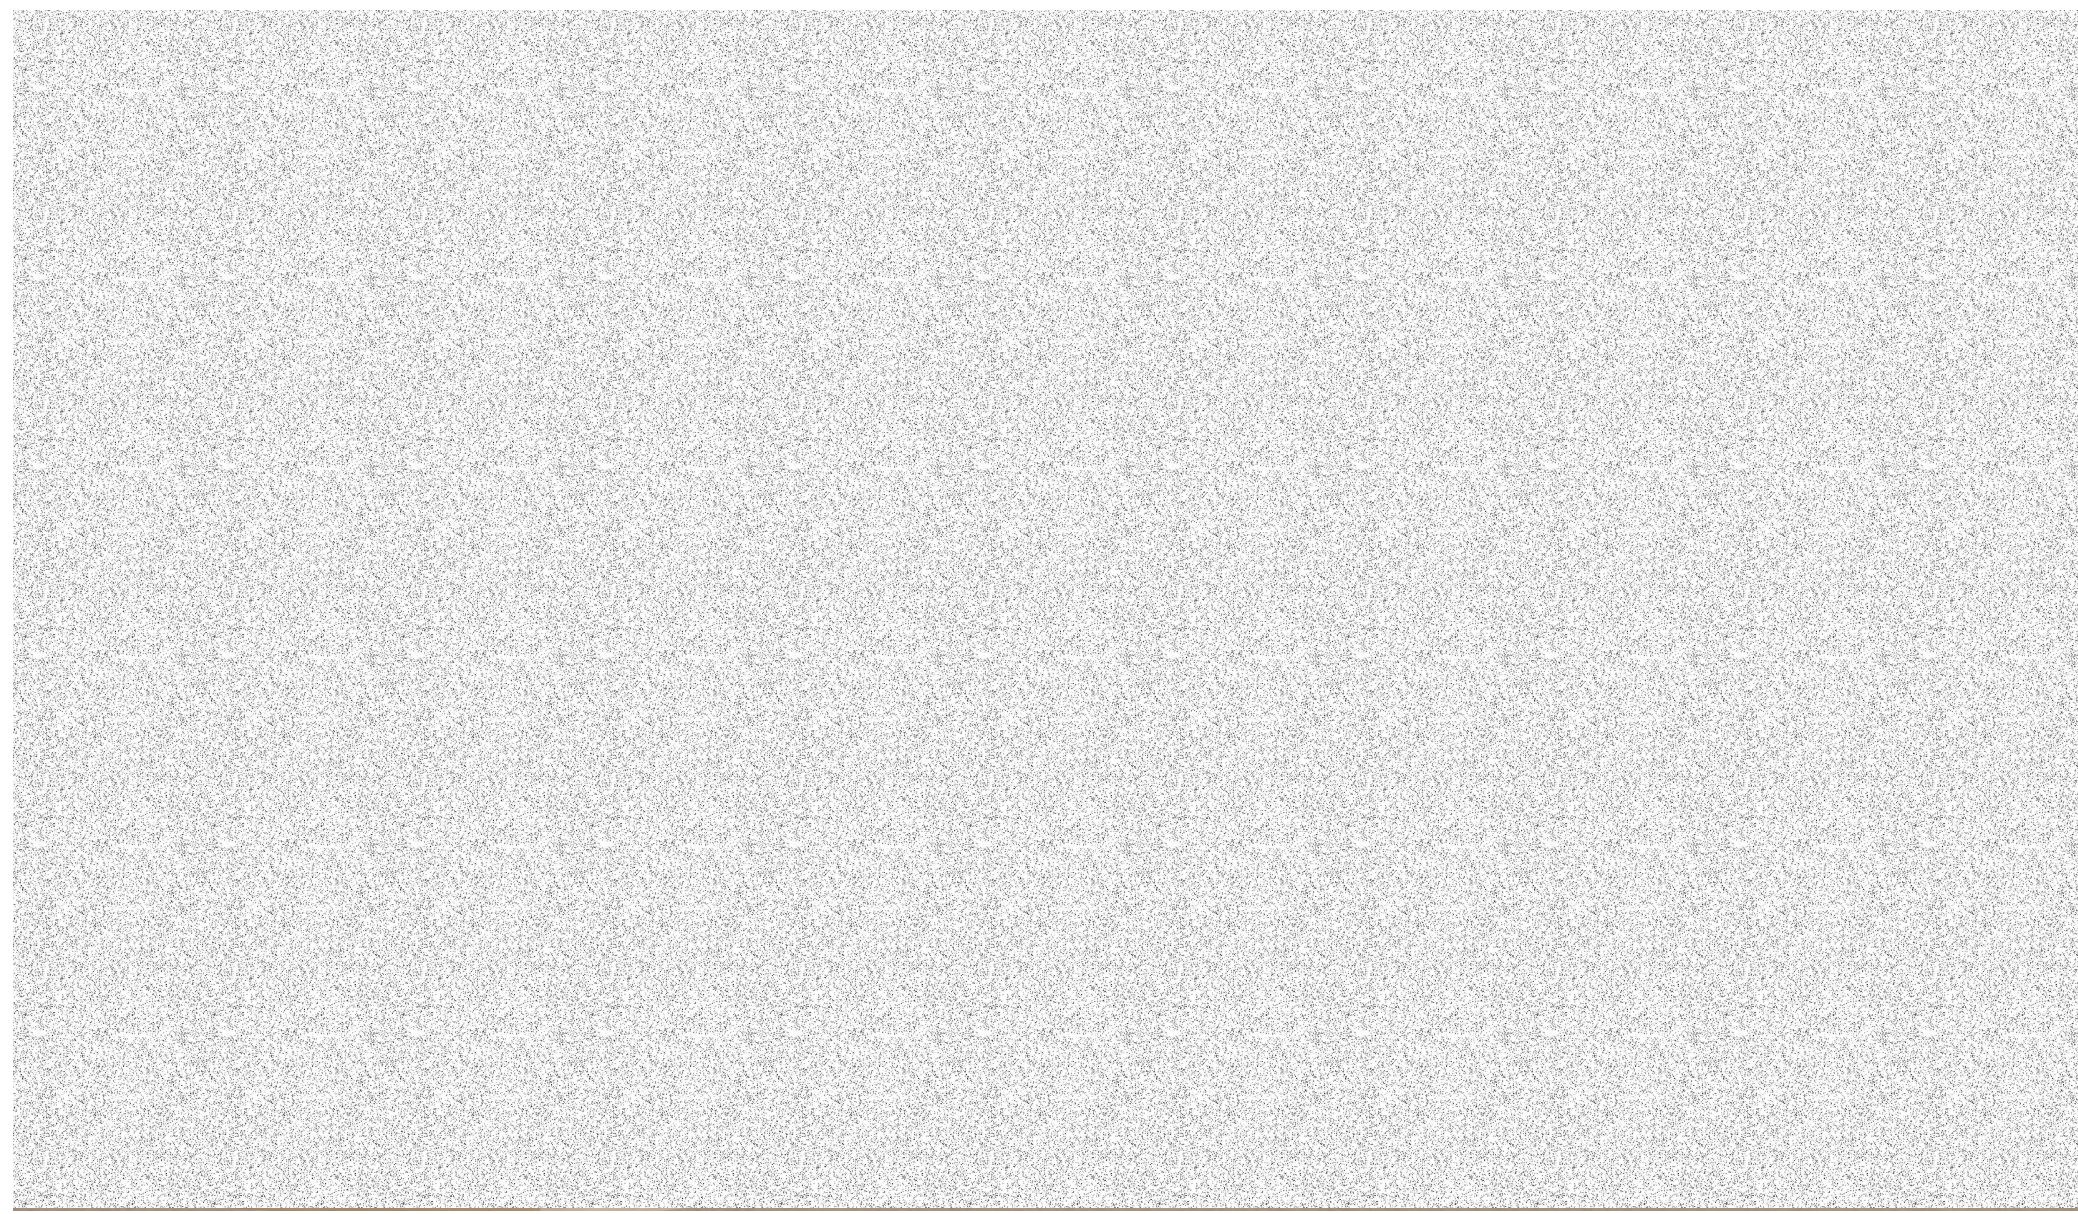

vue jardin privé

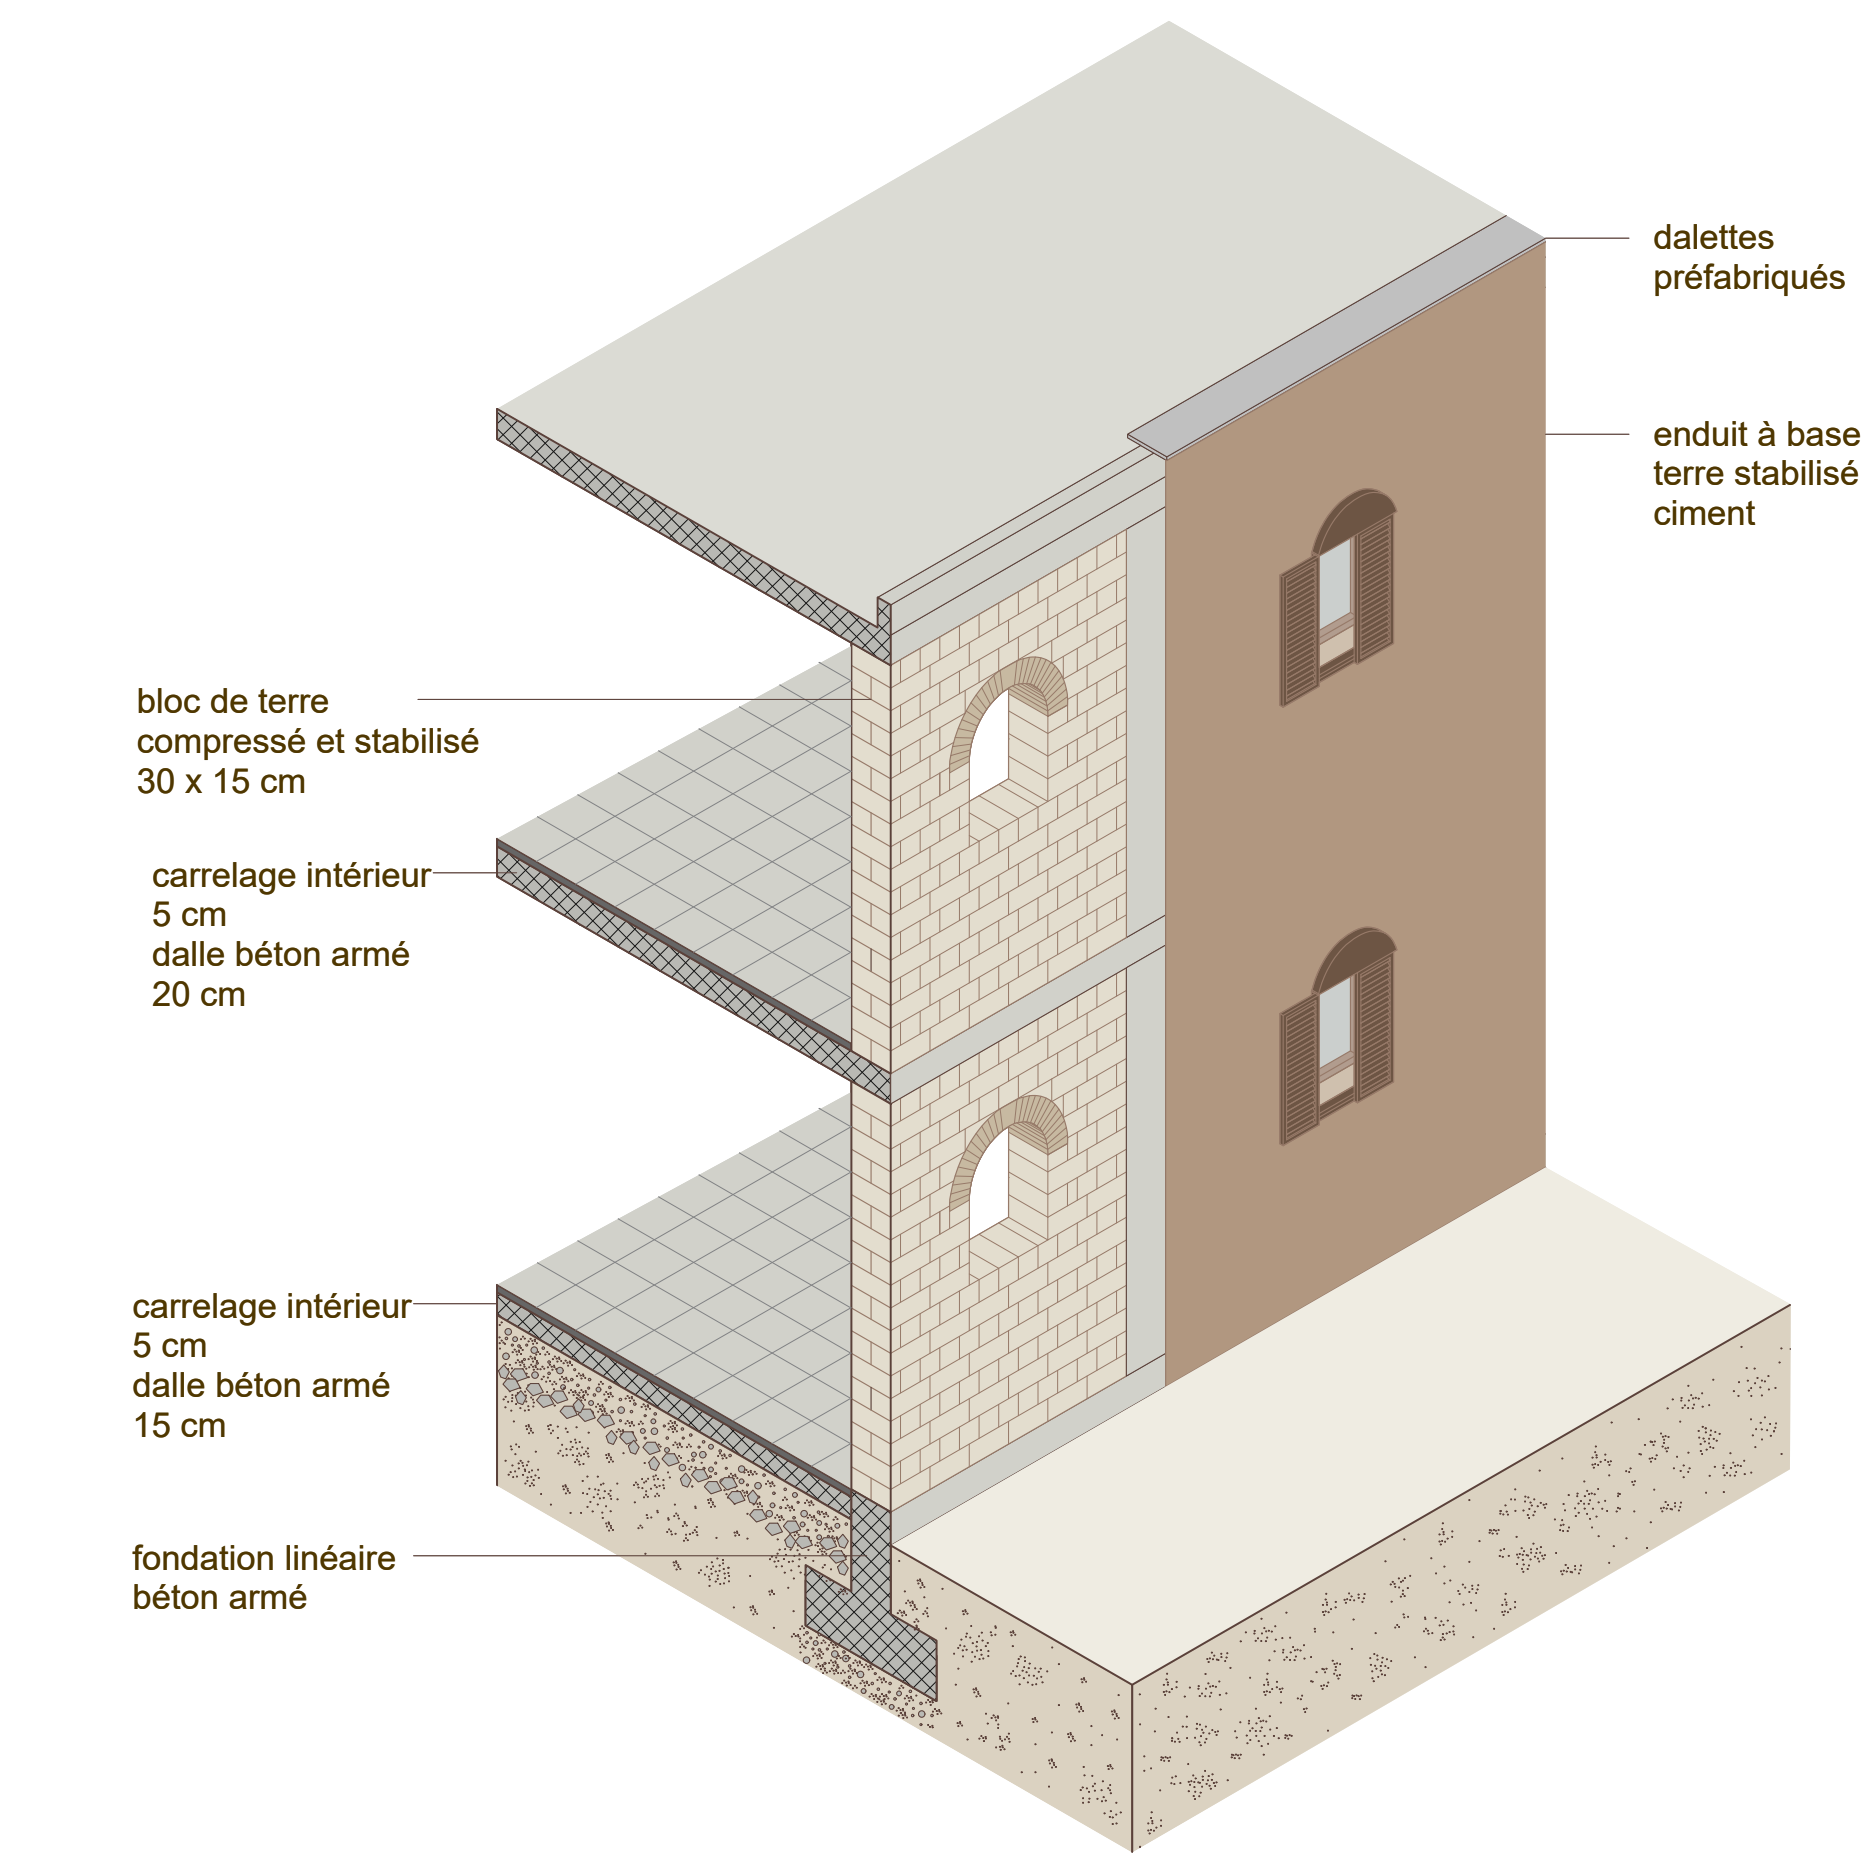

construction et matérialité
1:50




coupe CC




coupe DD

CES : coefficient d'emprise au sol
SES : surface d'emprise au sol


3 familles
CES = 50%
SES = 784 m2

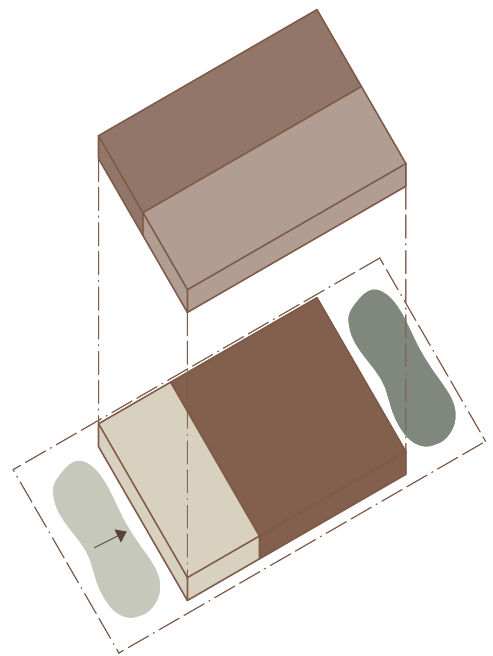


3 familles
CES = 43%
SES = 598 m2
196 m2 / famille

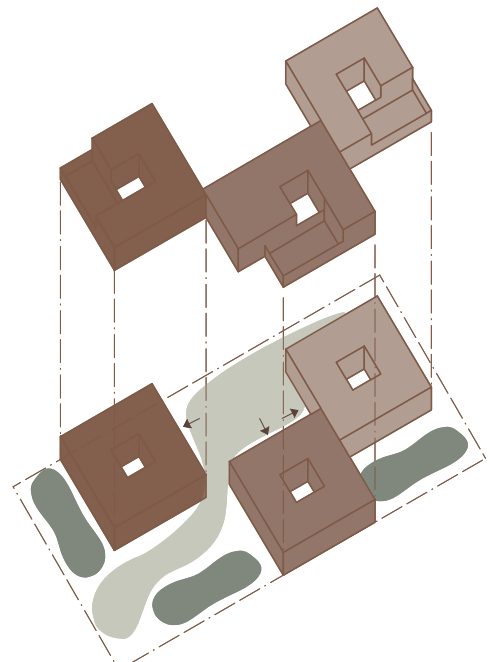


3 familles
CES = 43%
SES = 702m2
234 m2 / famille

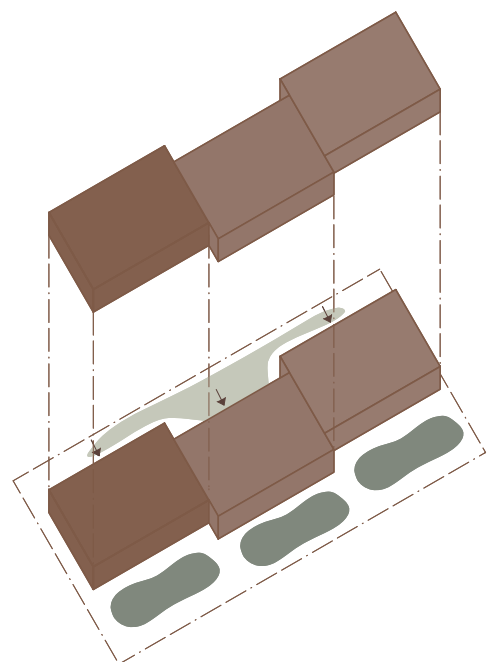


3 familles
CES = 46%
SES = 720m2
240m2 / famille

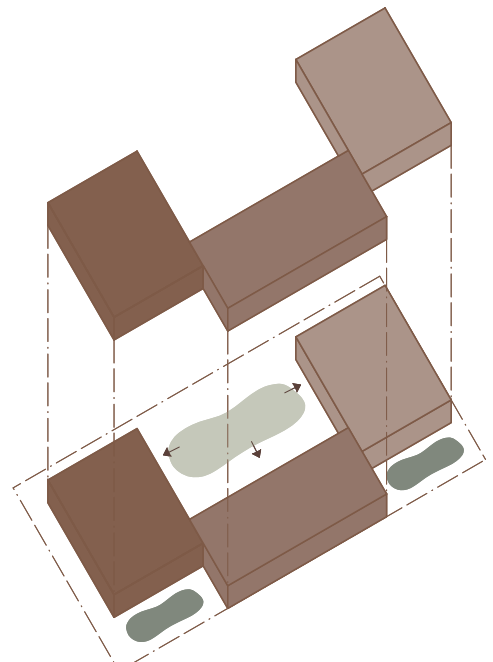

4 familles
CES = 50%
SES = 784m2

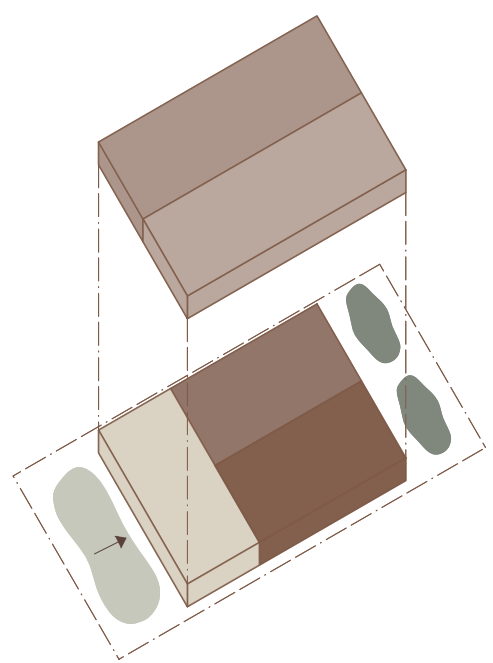

4 familles
CES = 43%
SES = 680m2
170 m2 / famille

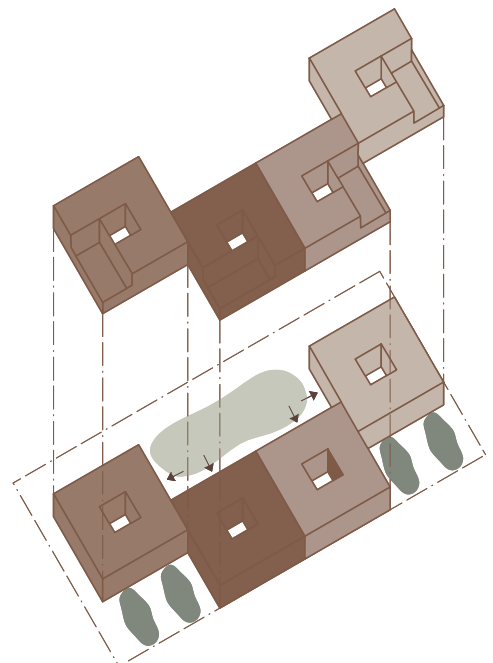

4 familles
CES = 37%
SES = 580 m2
145 m2 / famille

