


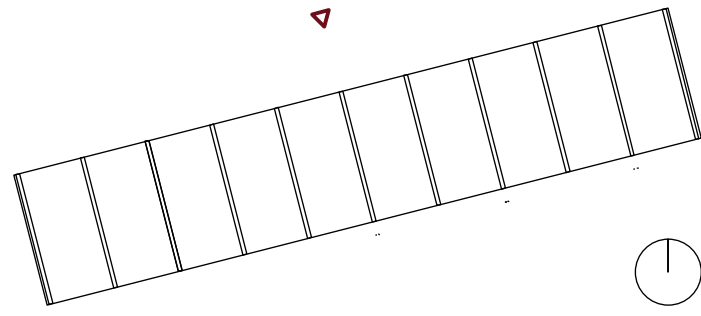


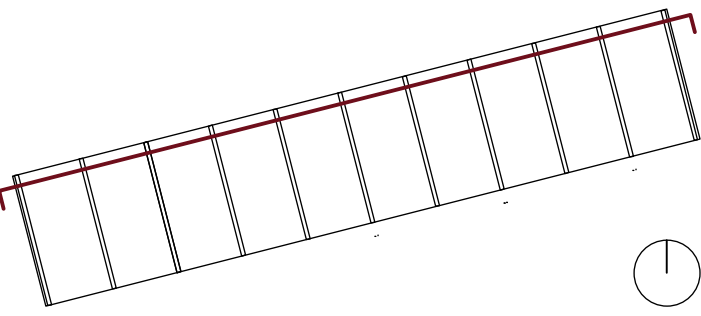



Elévation nord, échelle 1:100

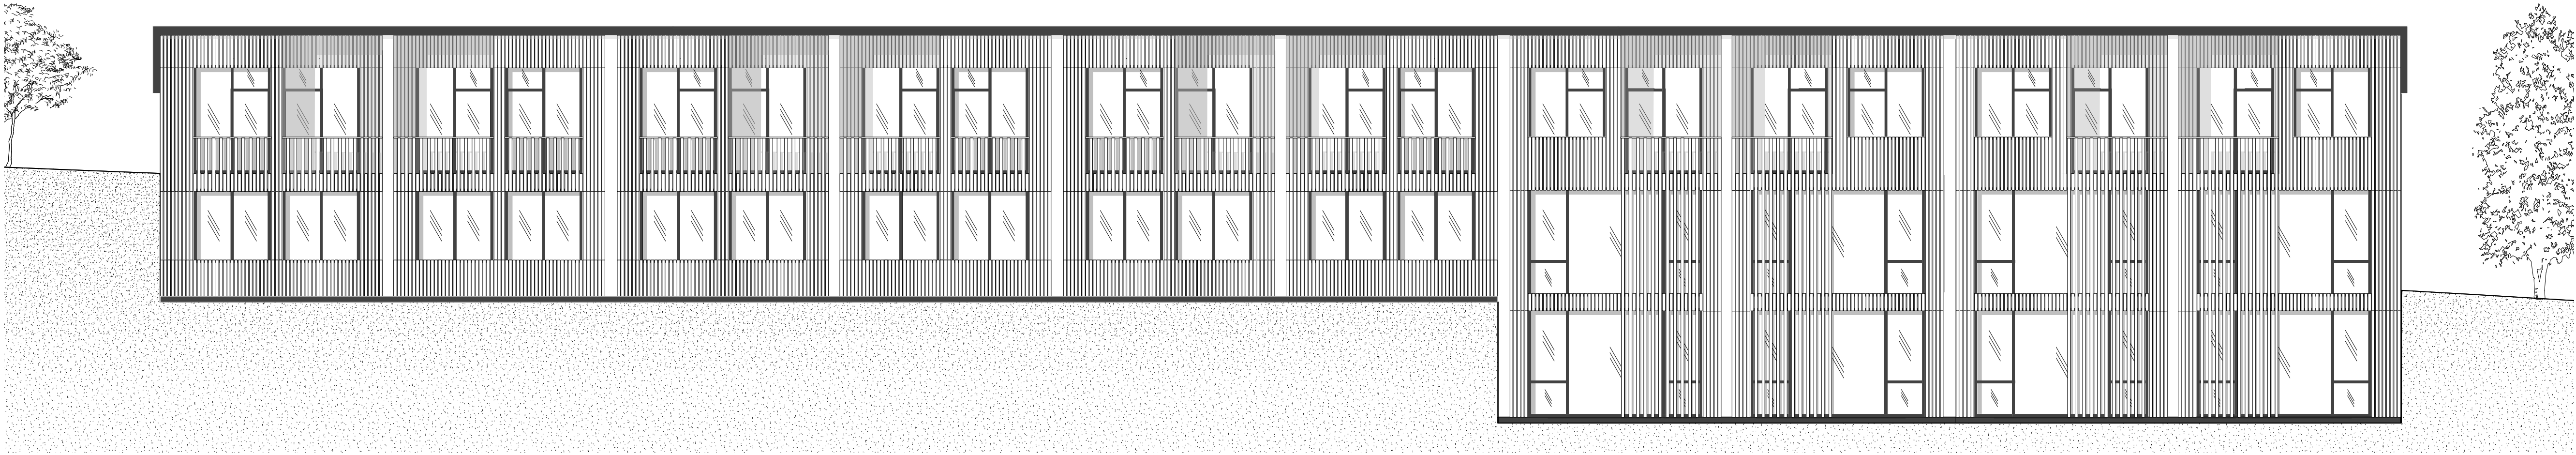



Coupe longitudinale, échelle 1:100

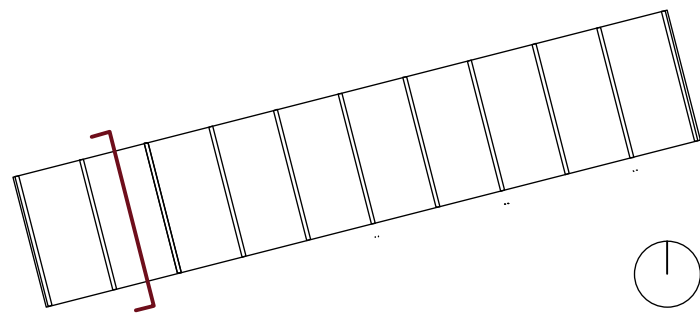

Coupe transversale Triplex, échelle 1:100

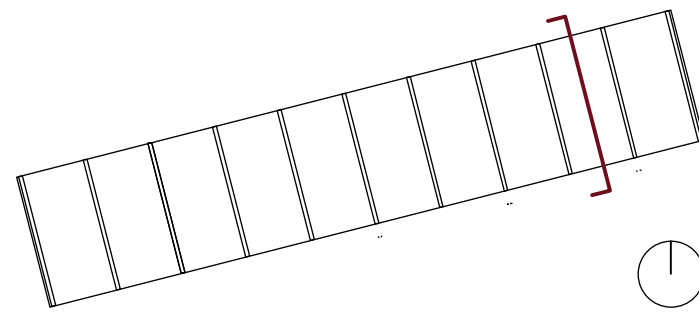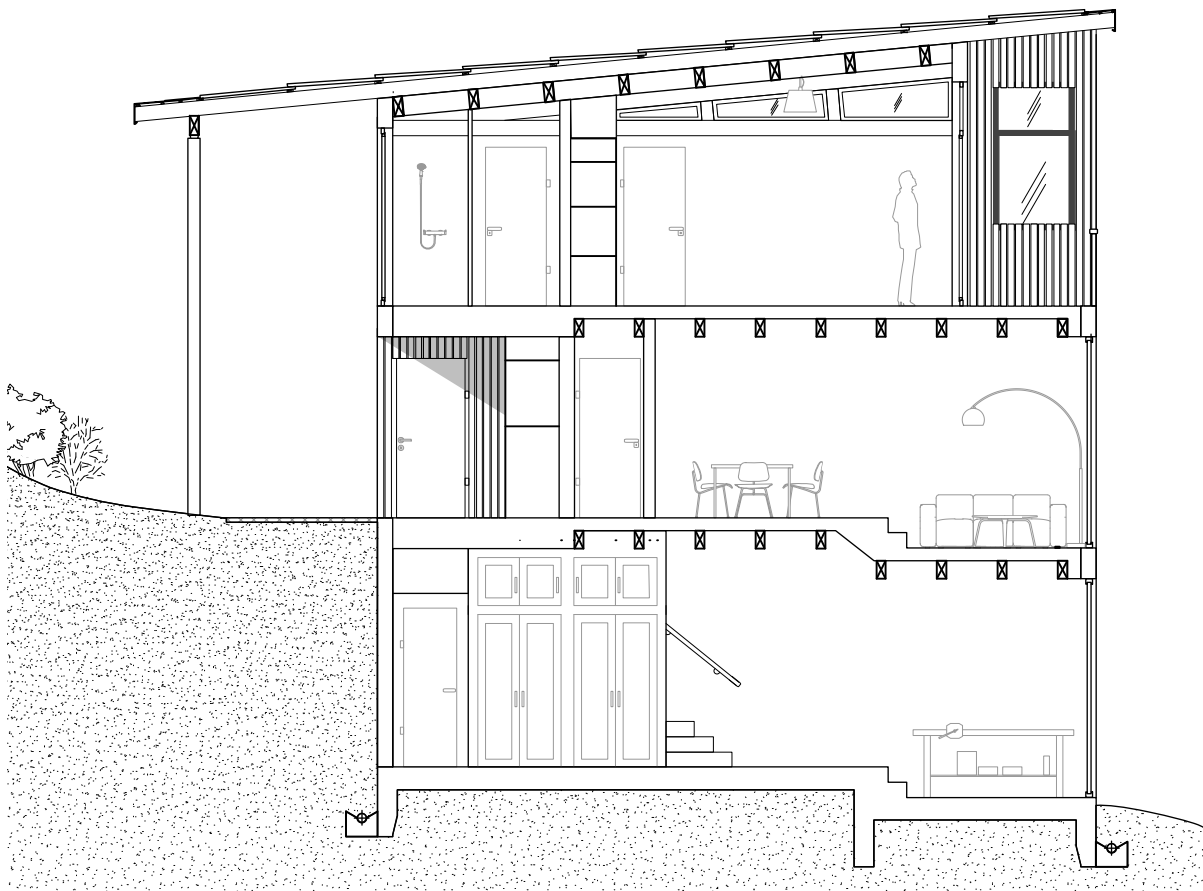

Coupe transversale Duplex, échelle 1:100

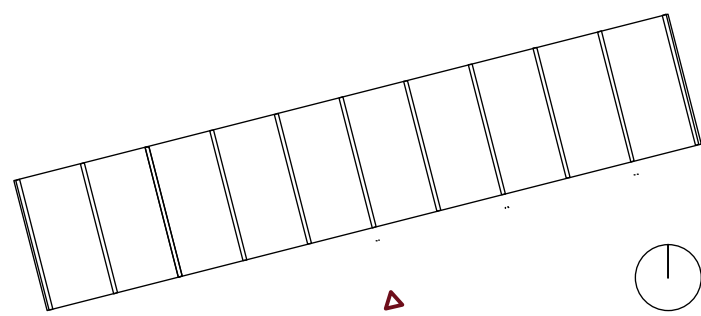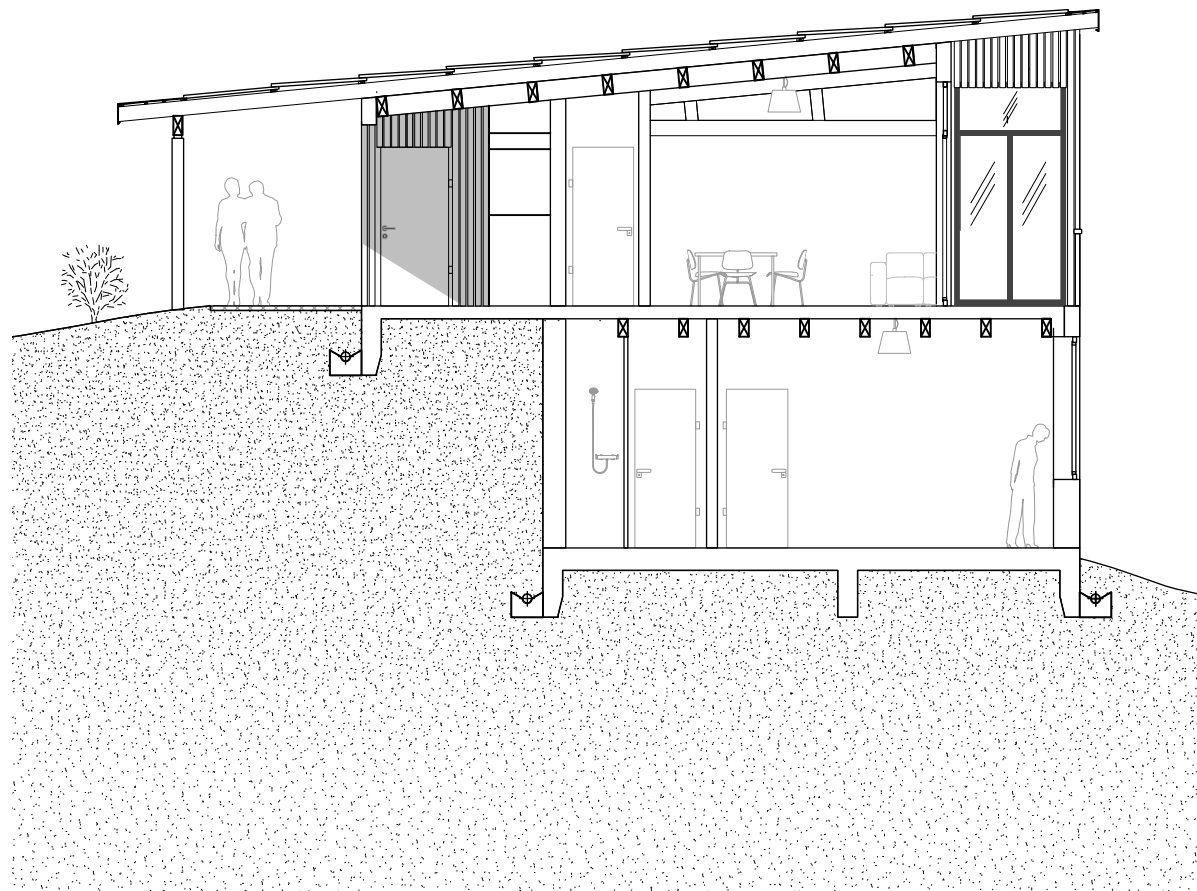

Elévation sud, échelle 1:100

