

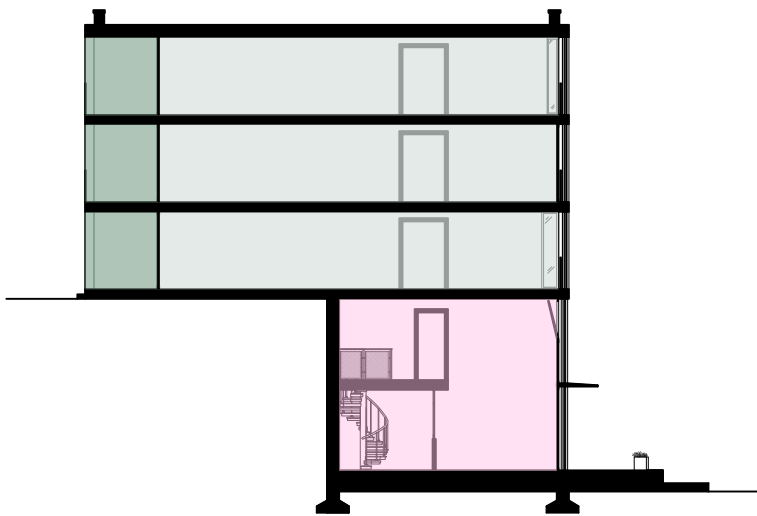


Schéma de mixité

Duplex/ateliers Logements Coursives

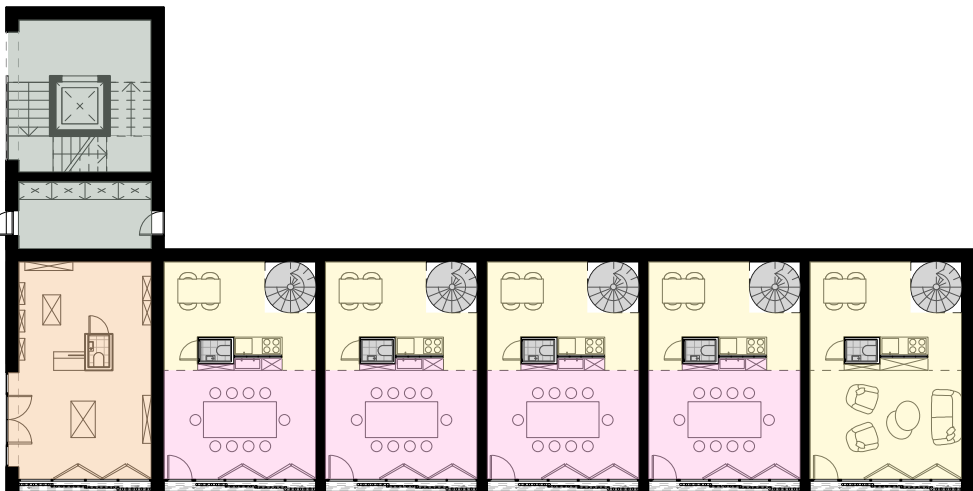


Schéma des zones du rez-de-chaussée



Schéma des zones du premier étage





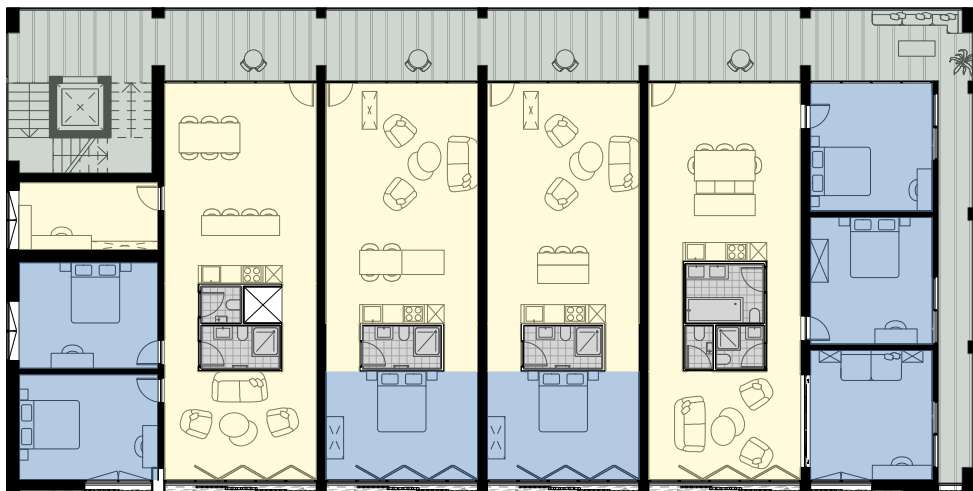


Schéma des zones d'un étage type

Ateliers Zone de jour Zone extérieure Zone de nuit
Zone de service Zone de circulation Boutique

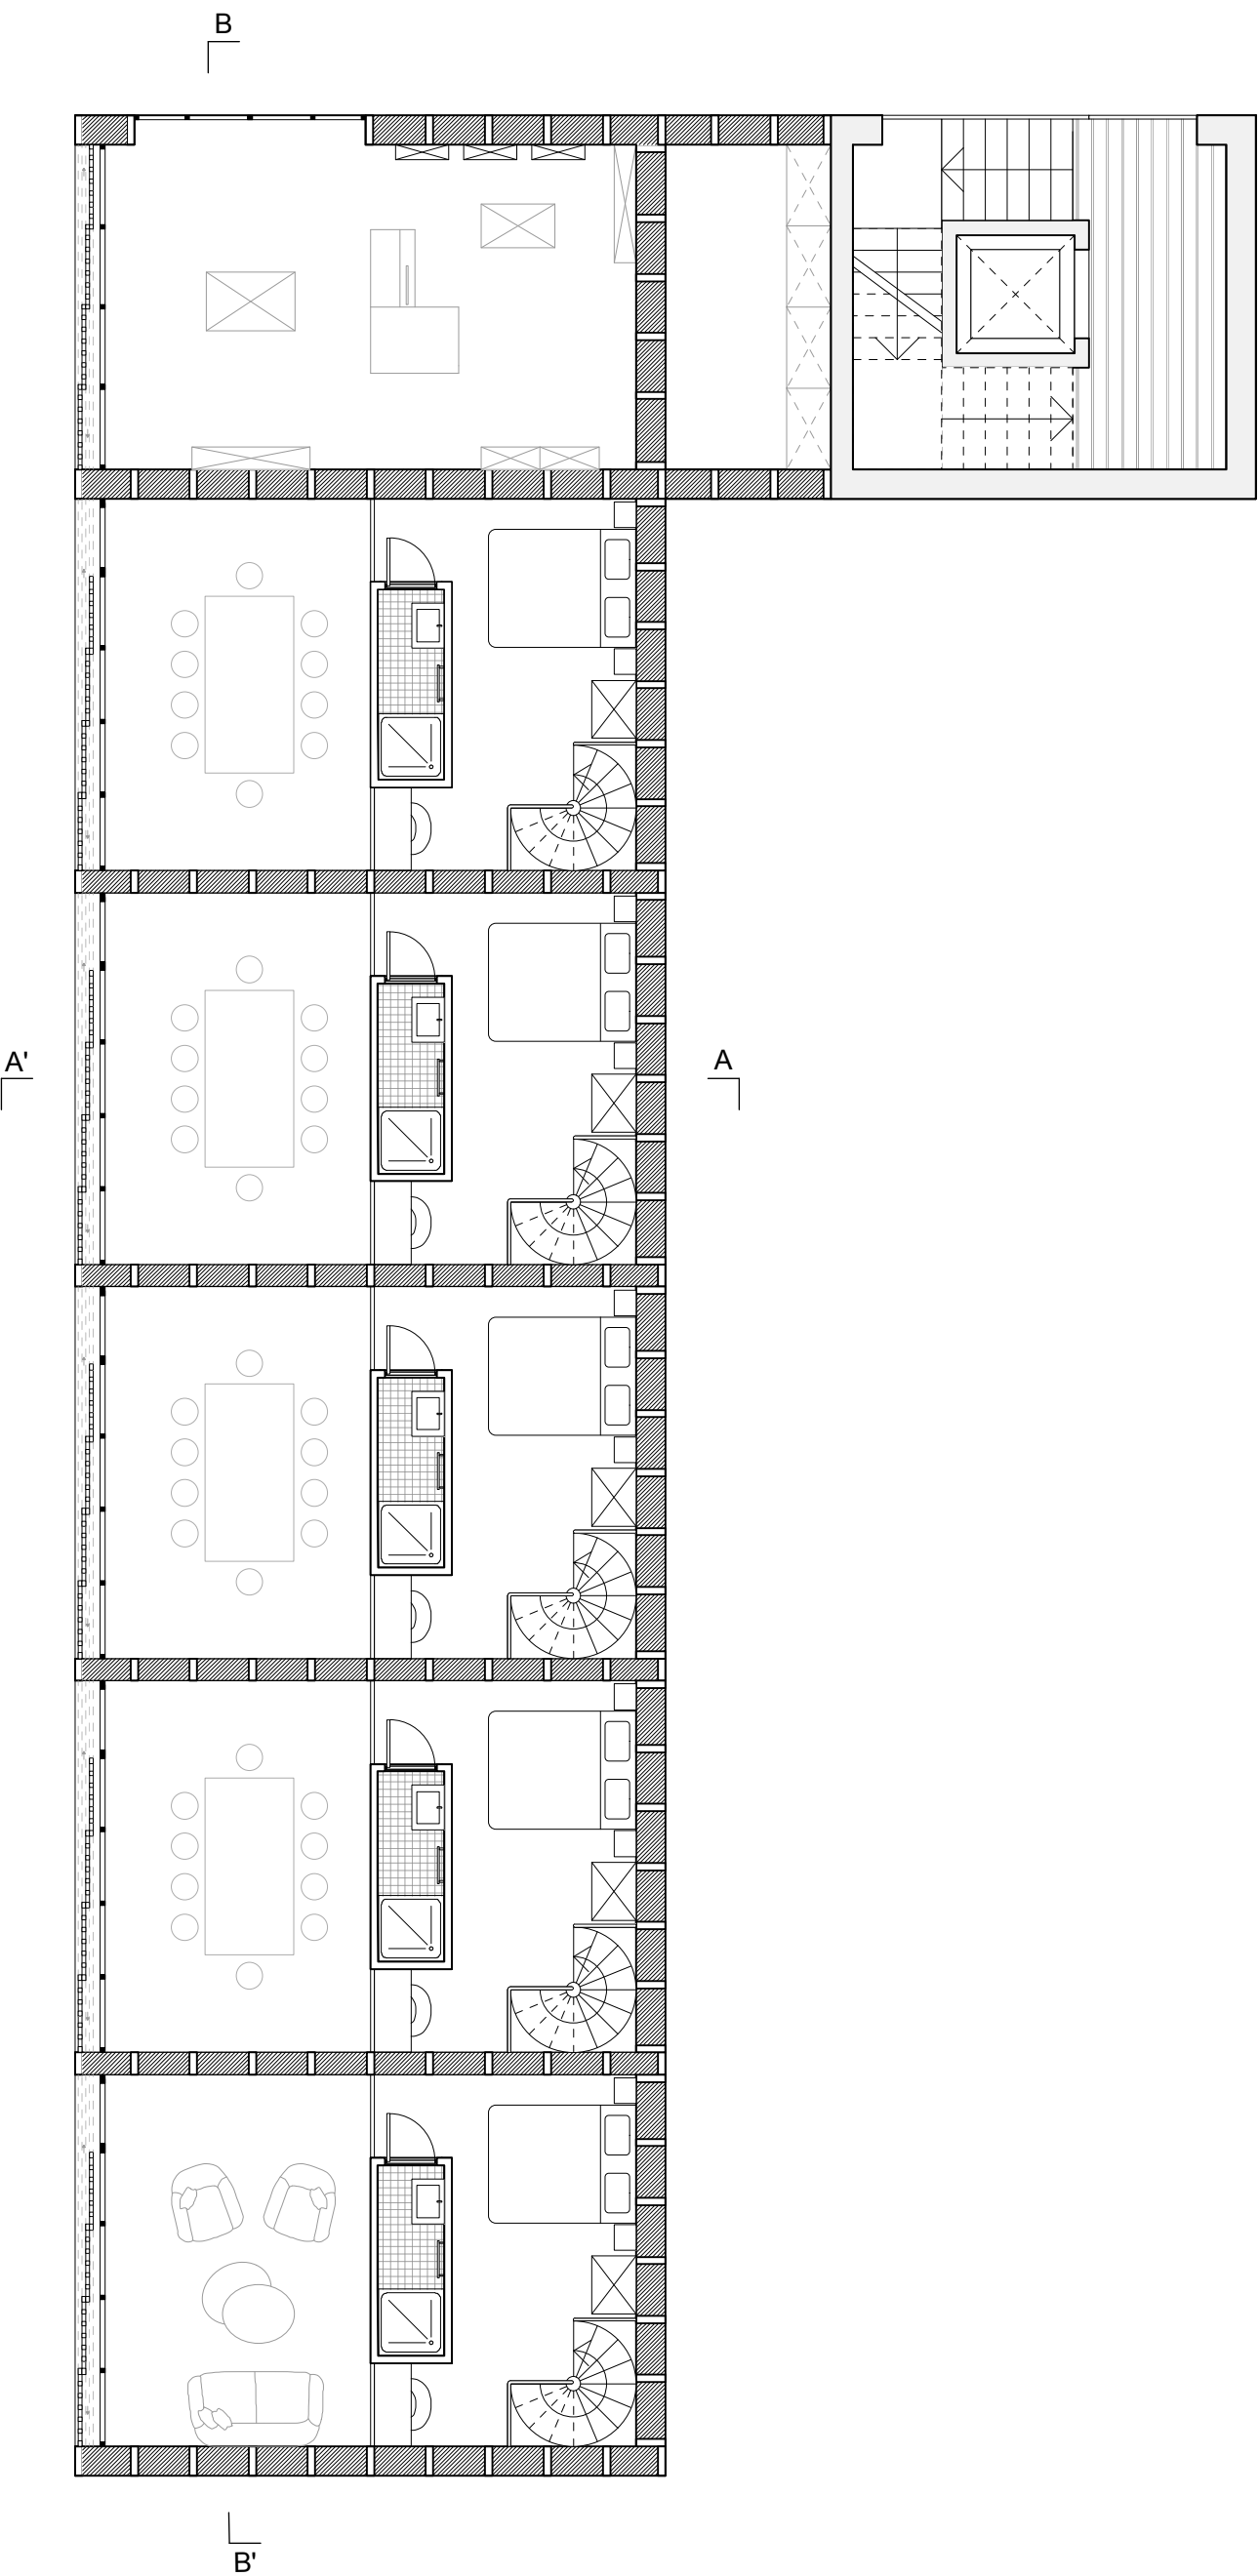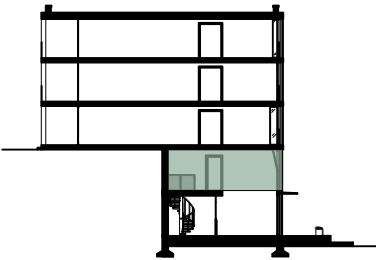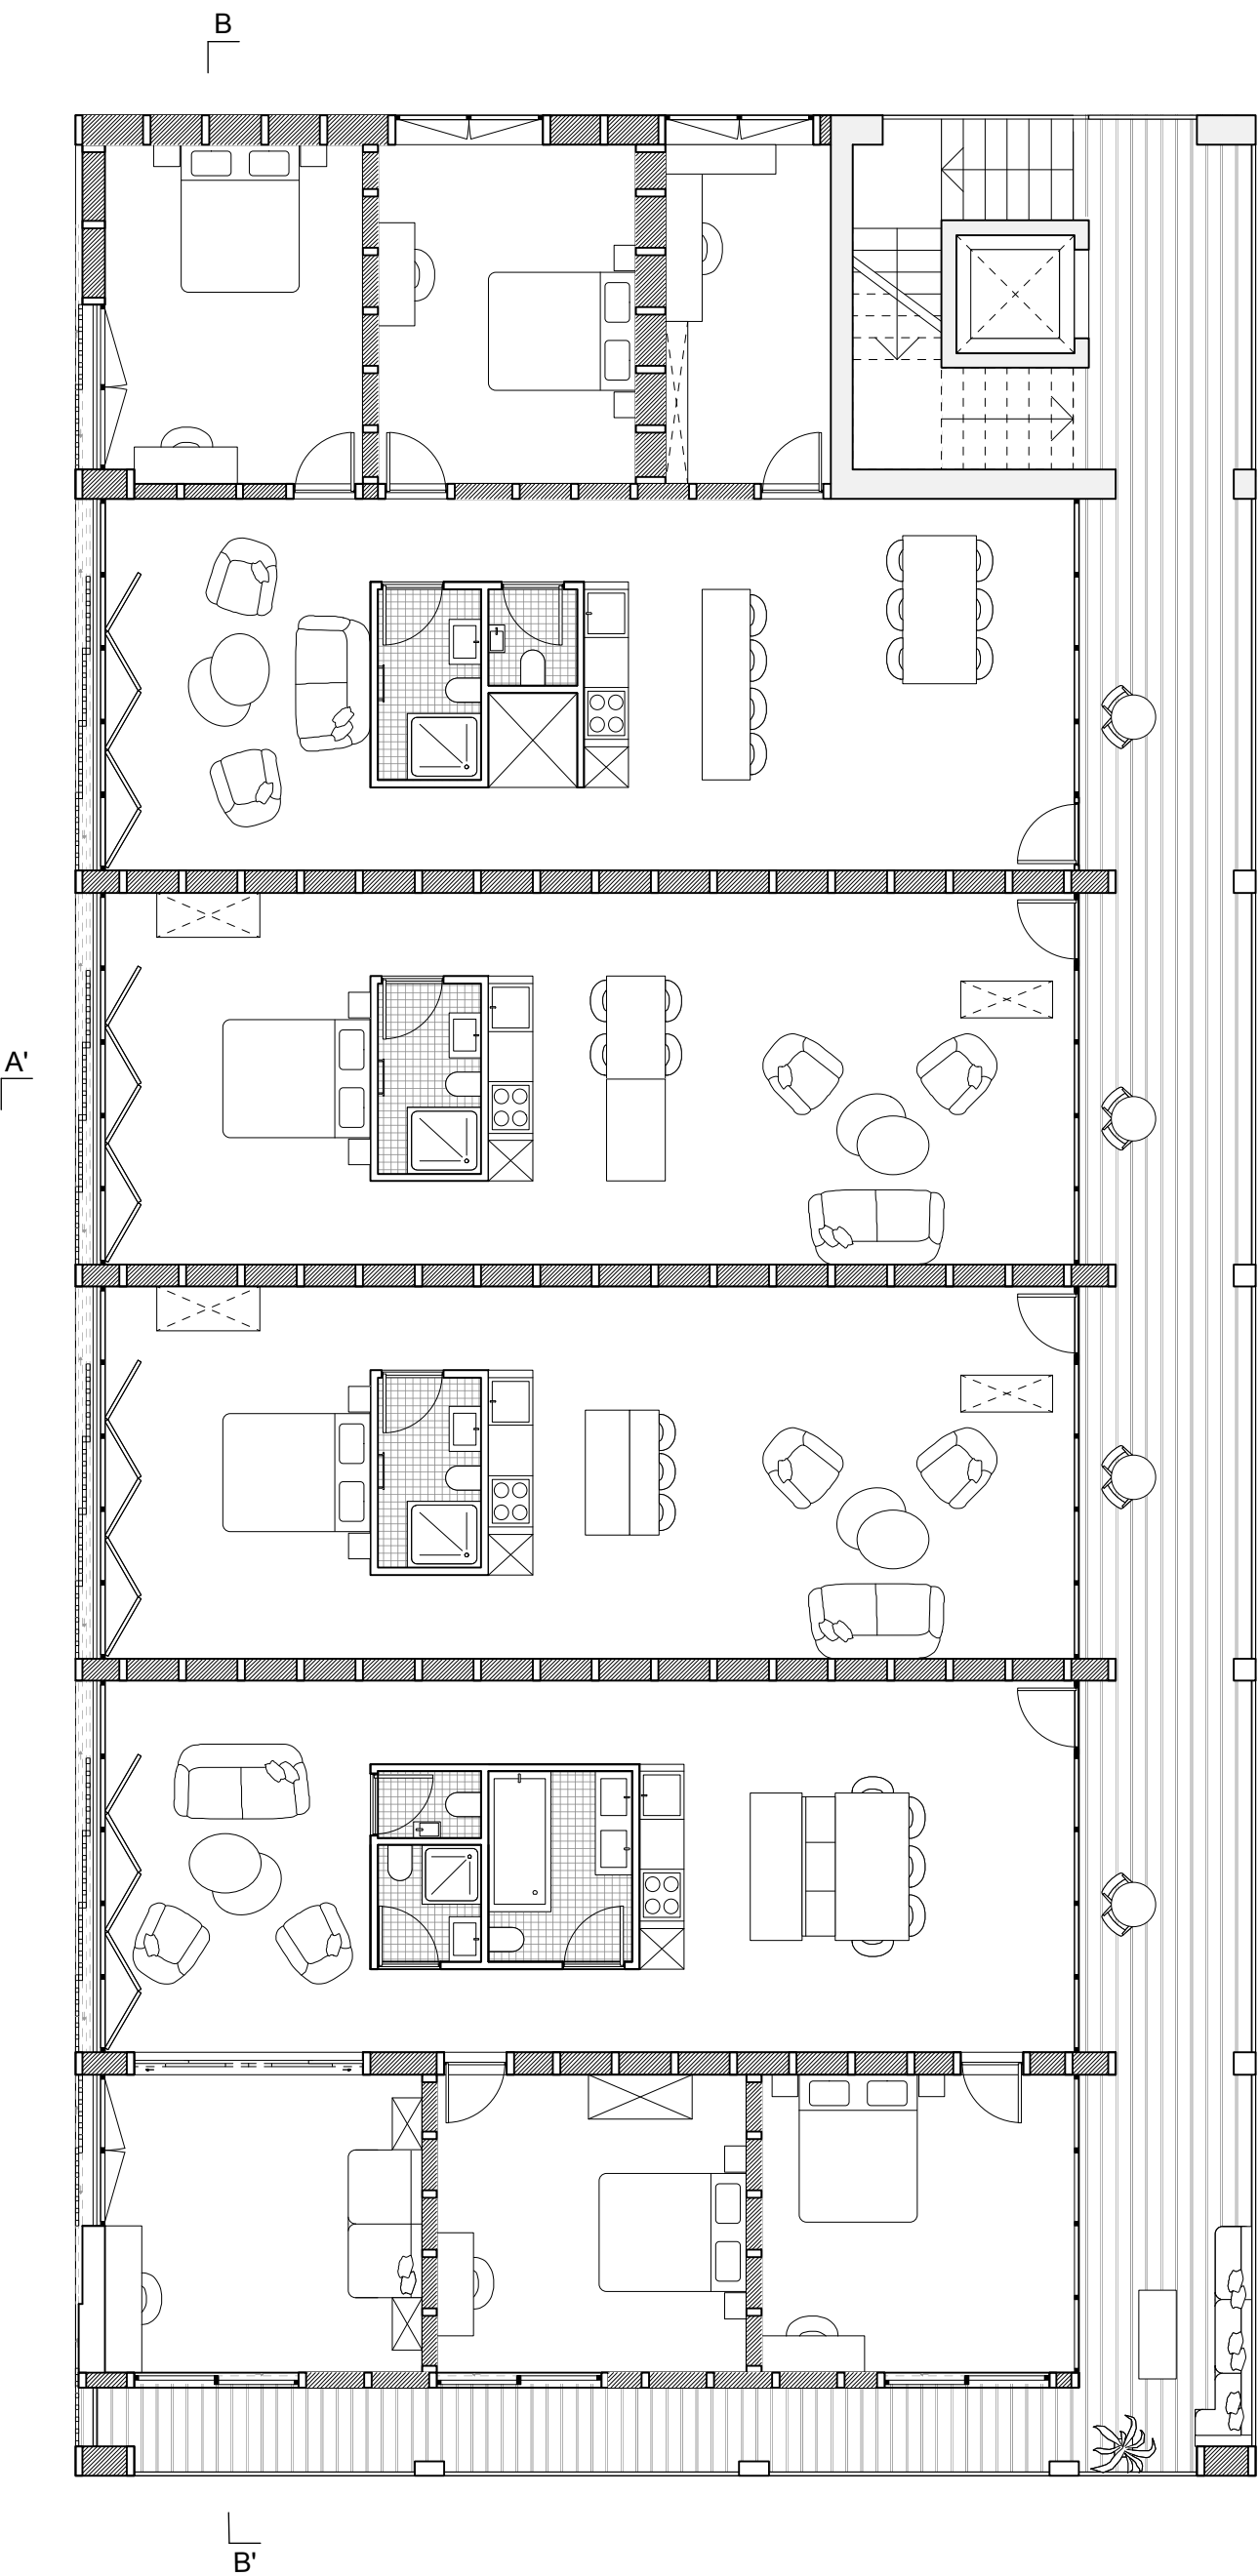

Plan 1:100 du premier étage

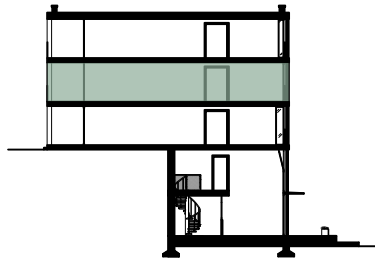

Plan 1:100 d'un étage type

