




Niveau 0

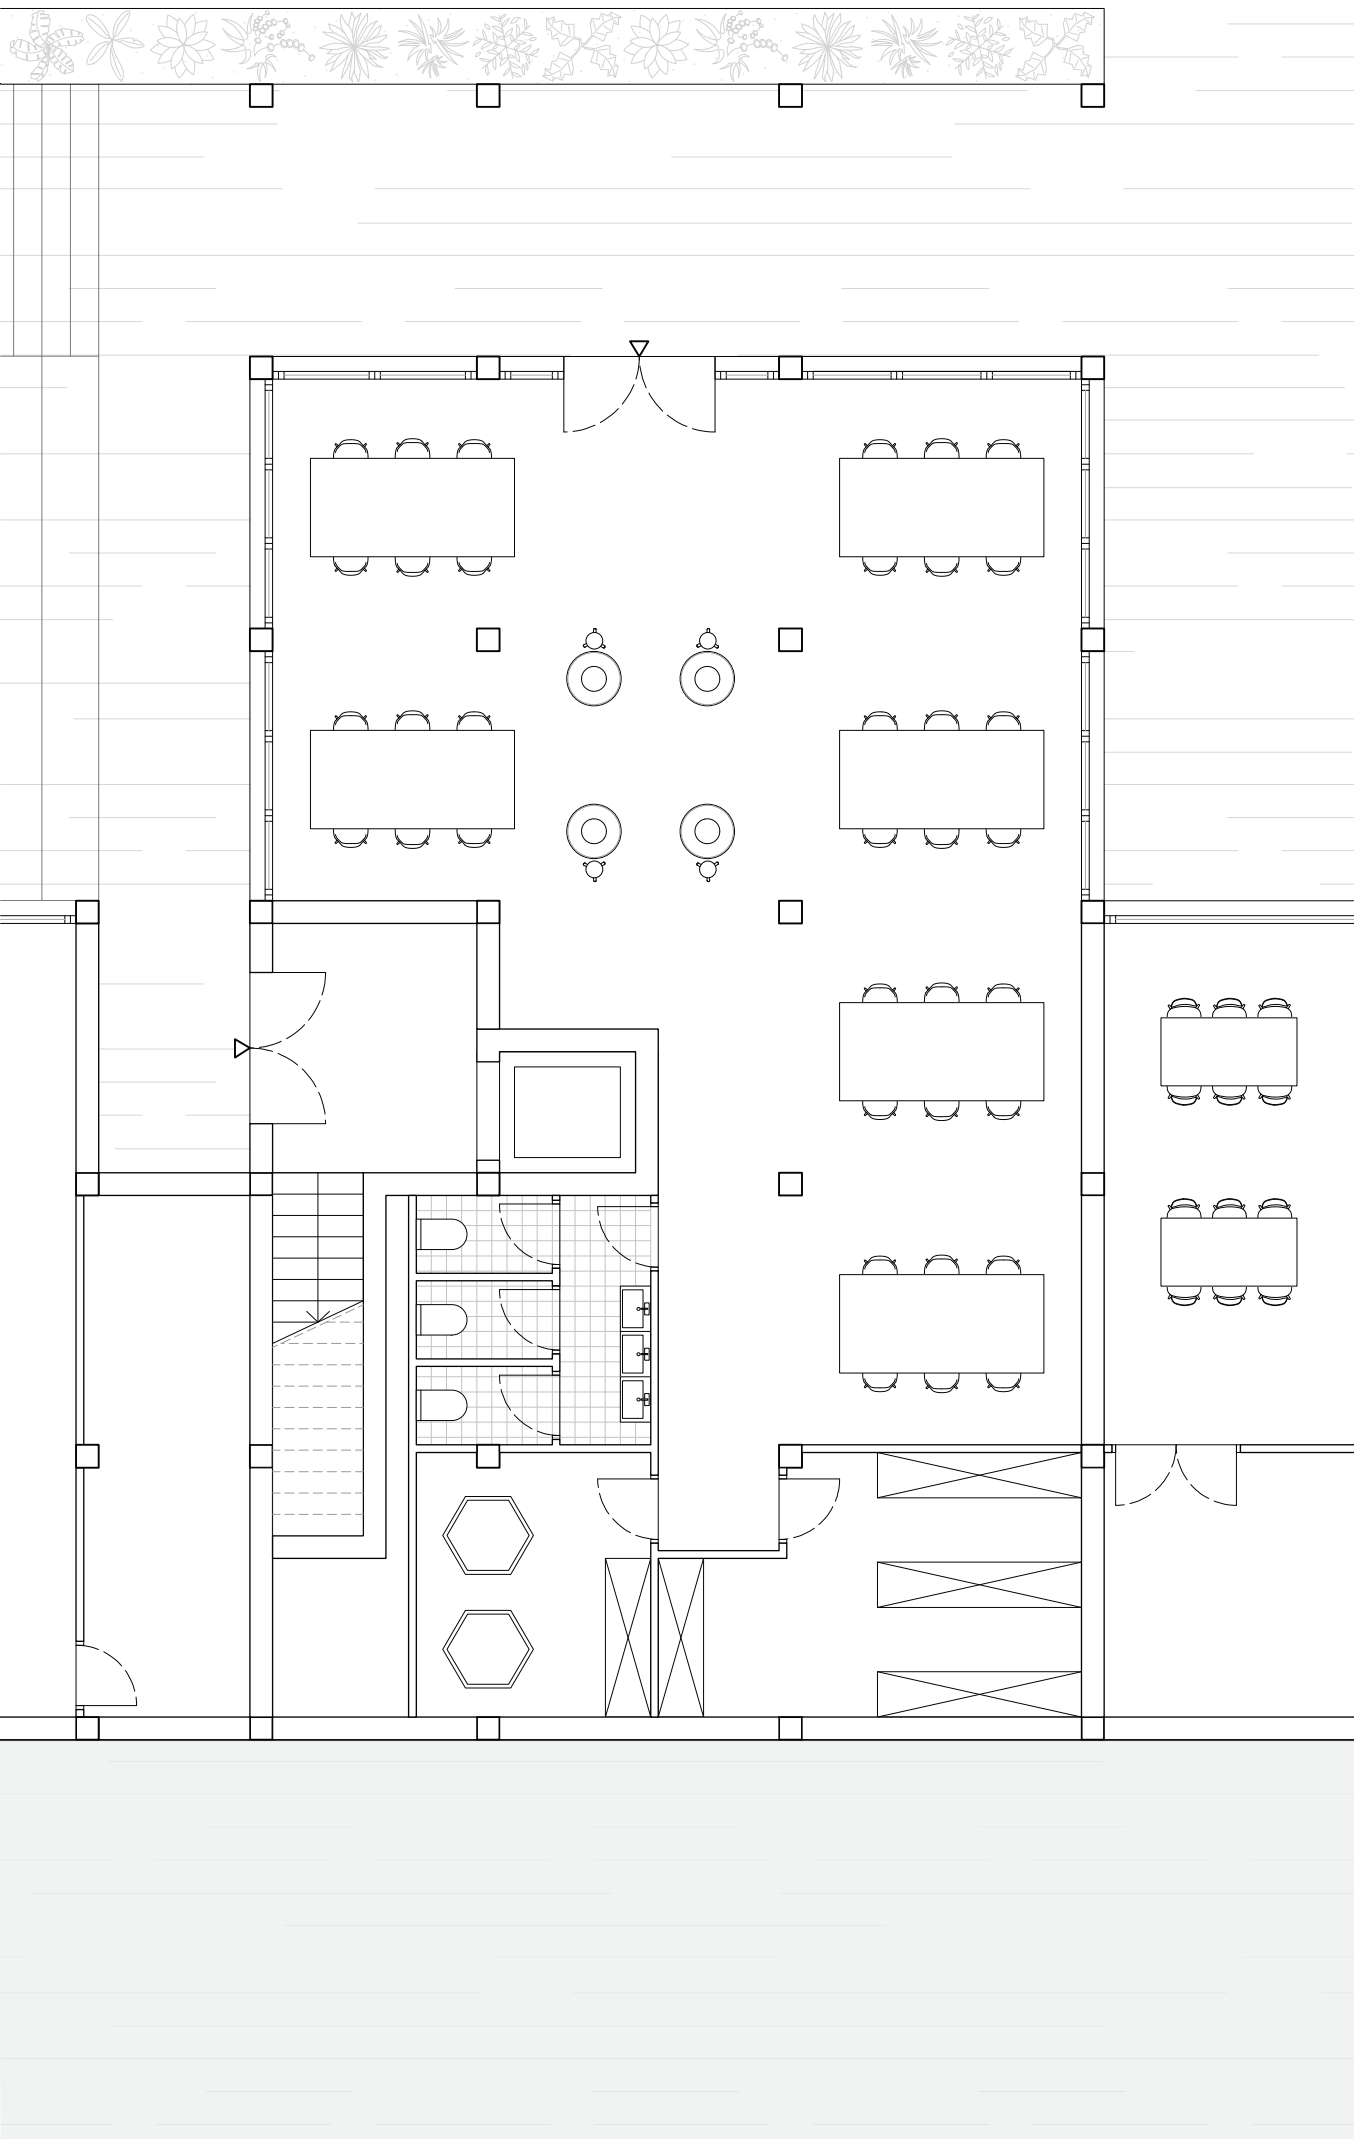


Niveau +1

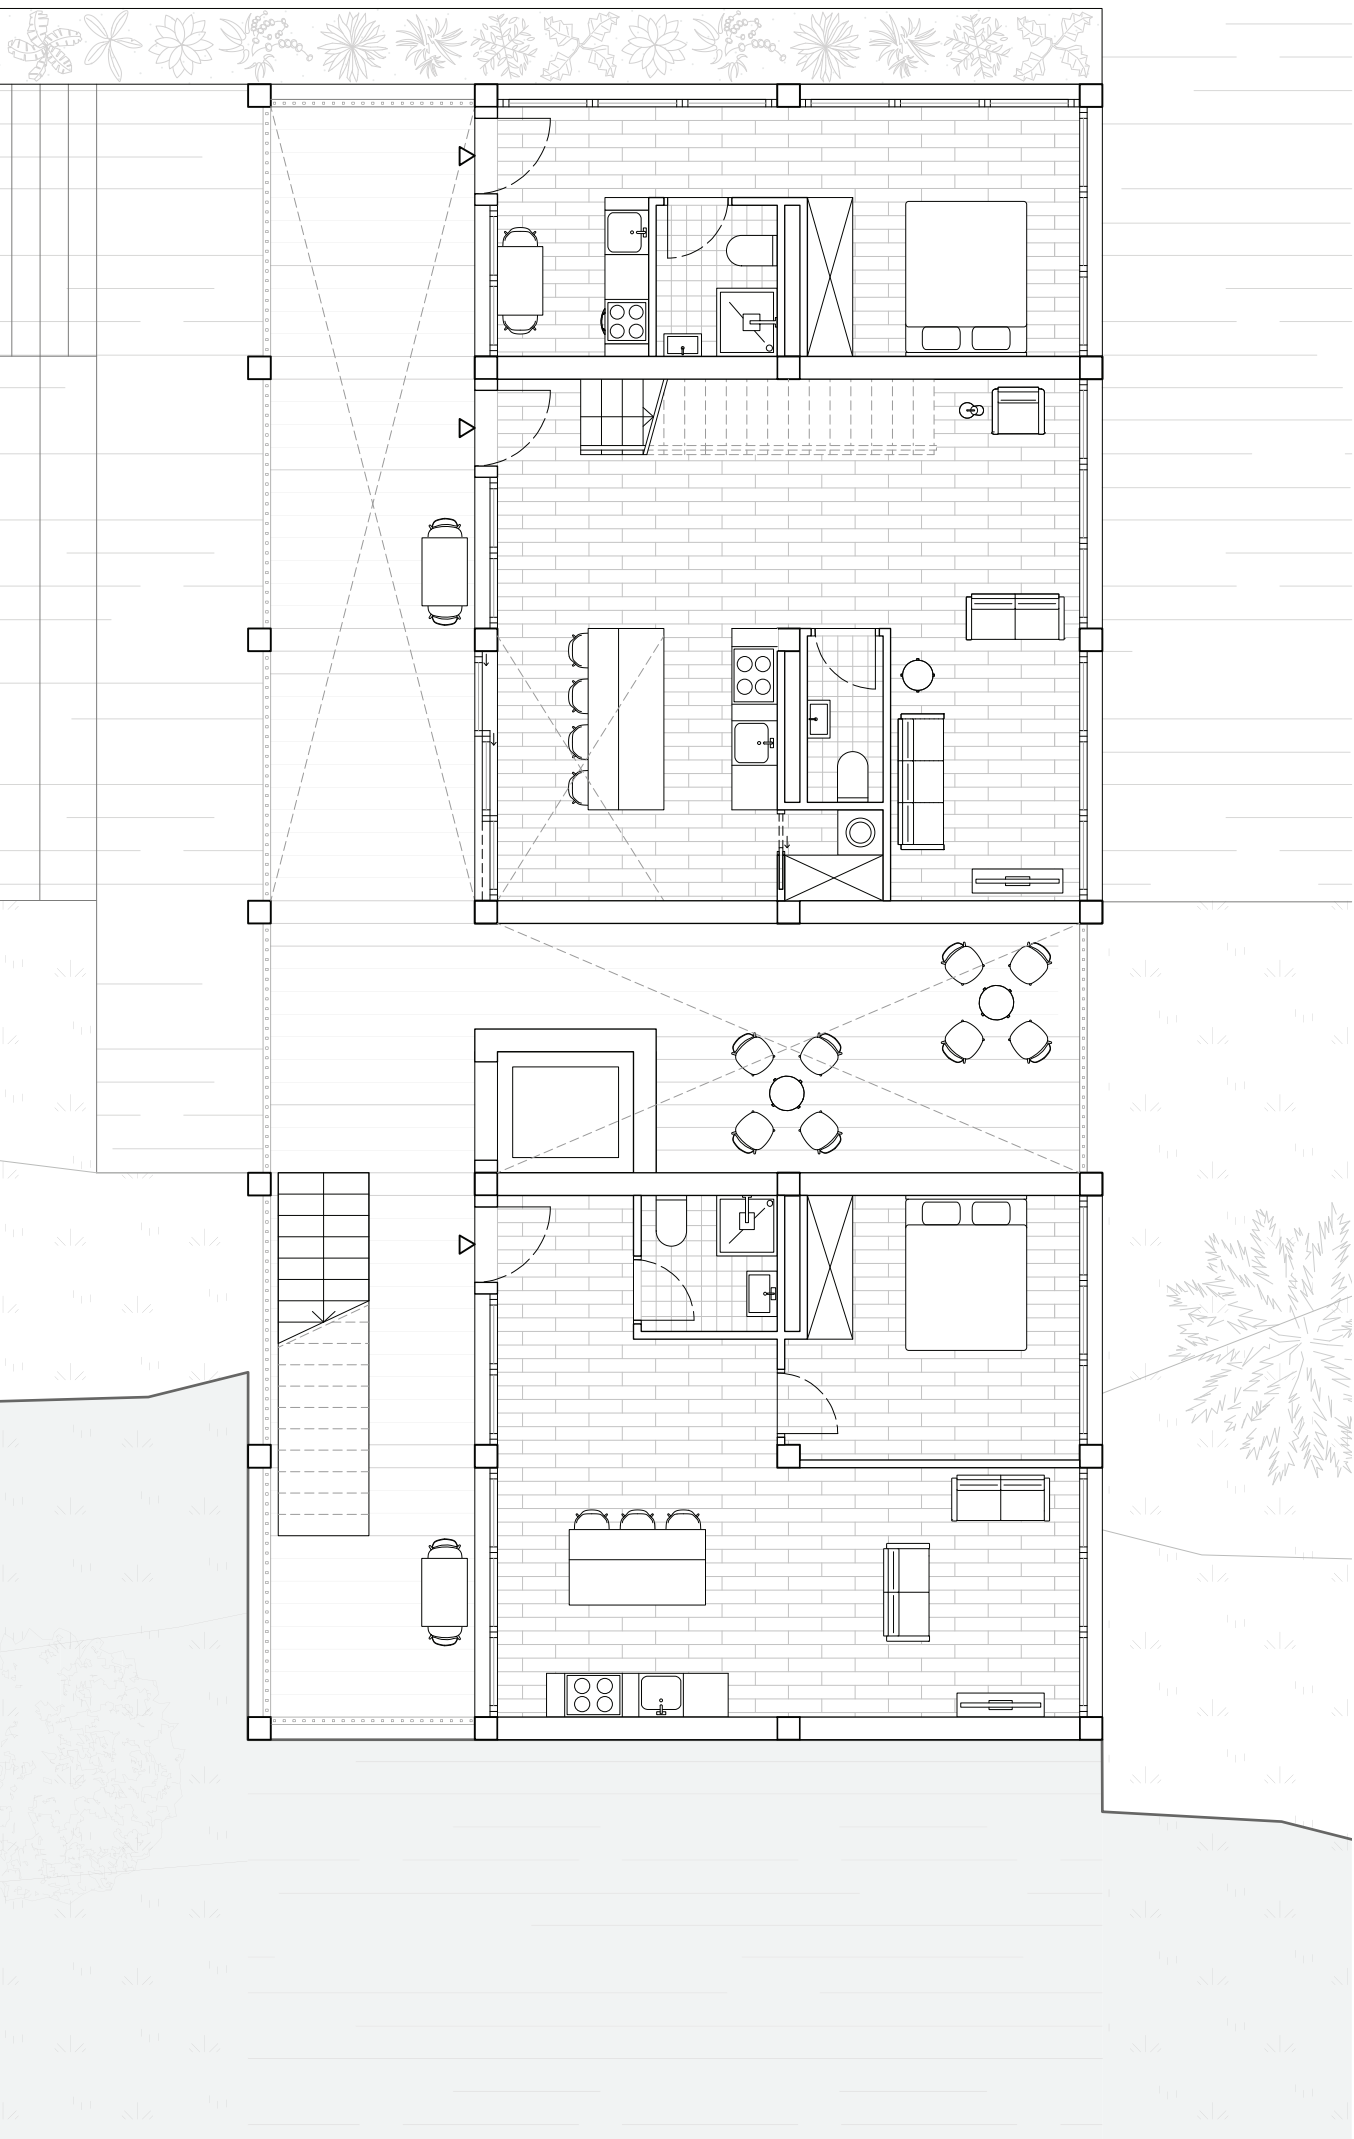


Niveau +2

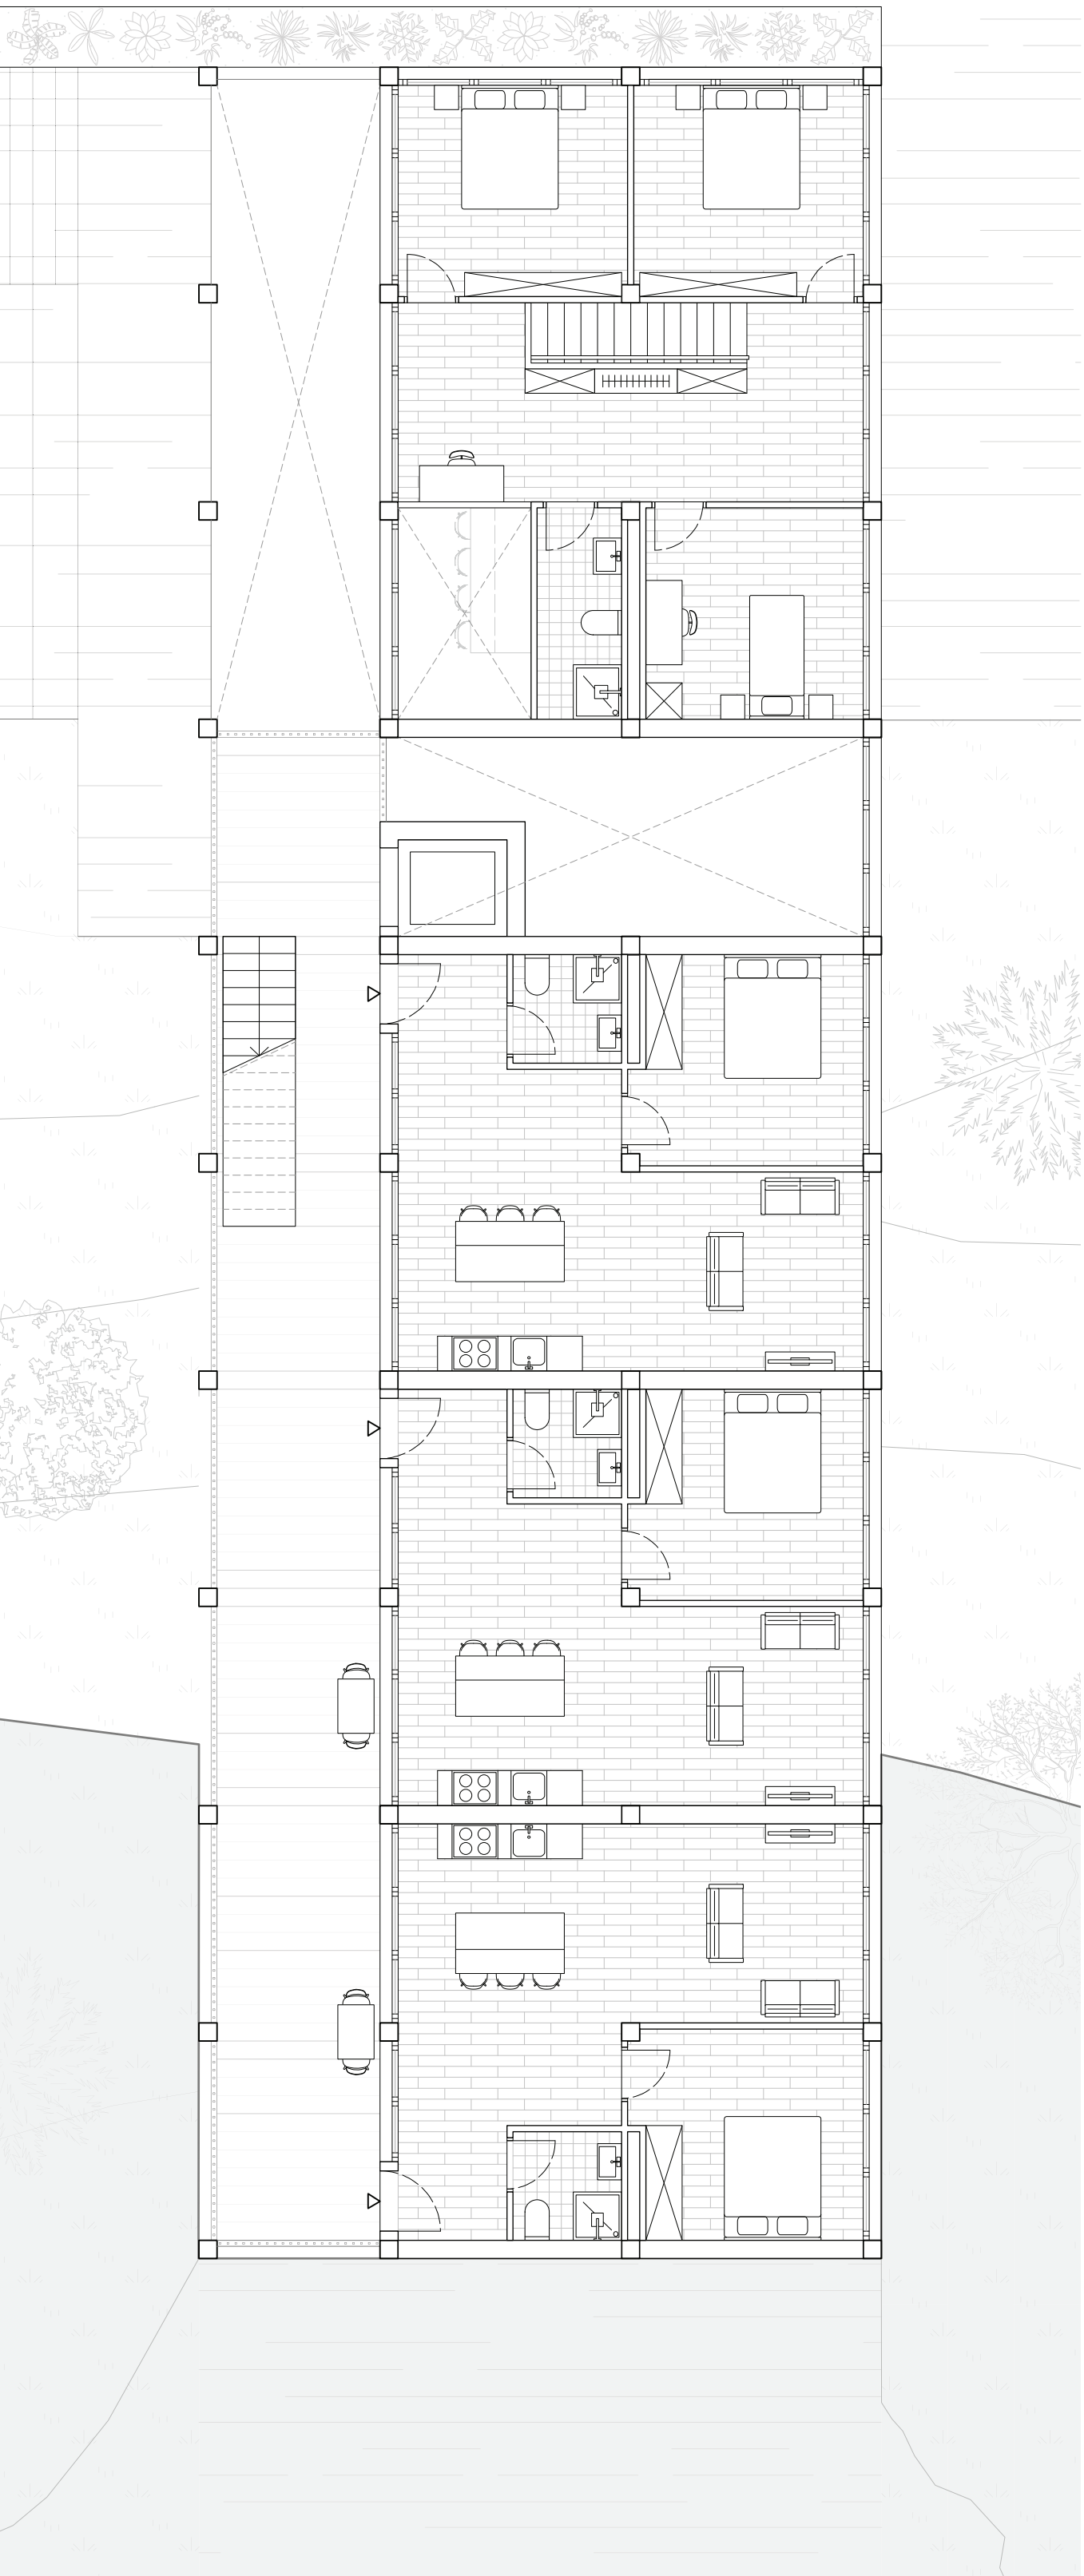

Niveau +3

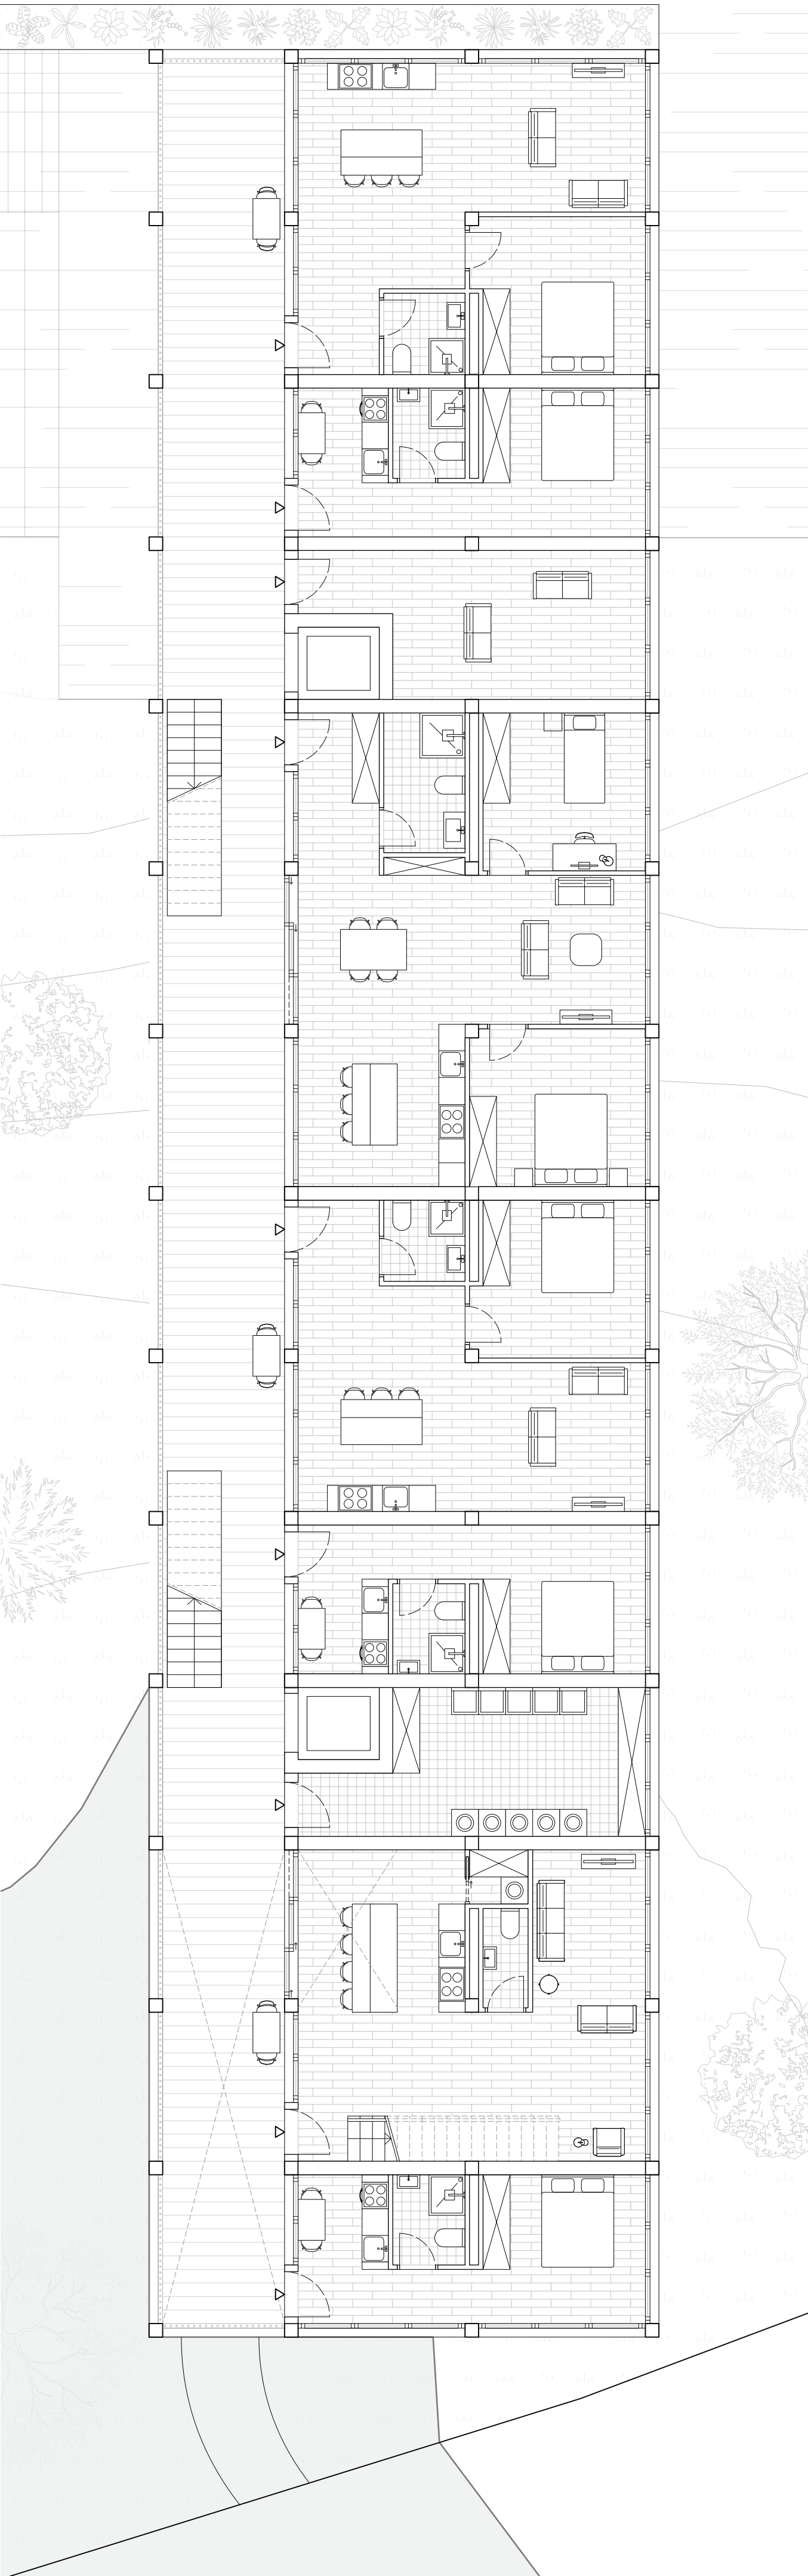

Niveau +4

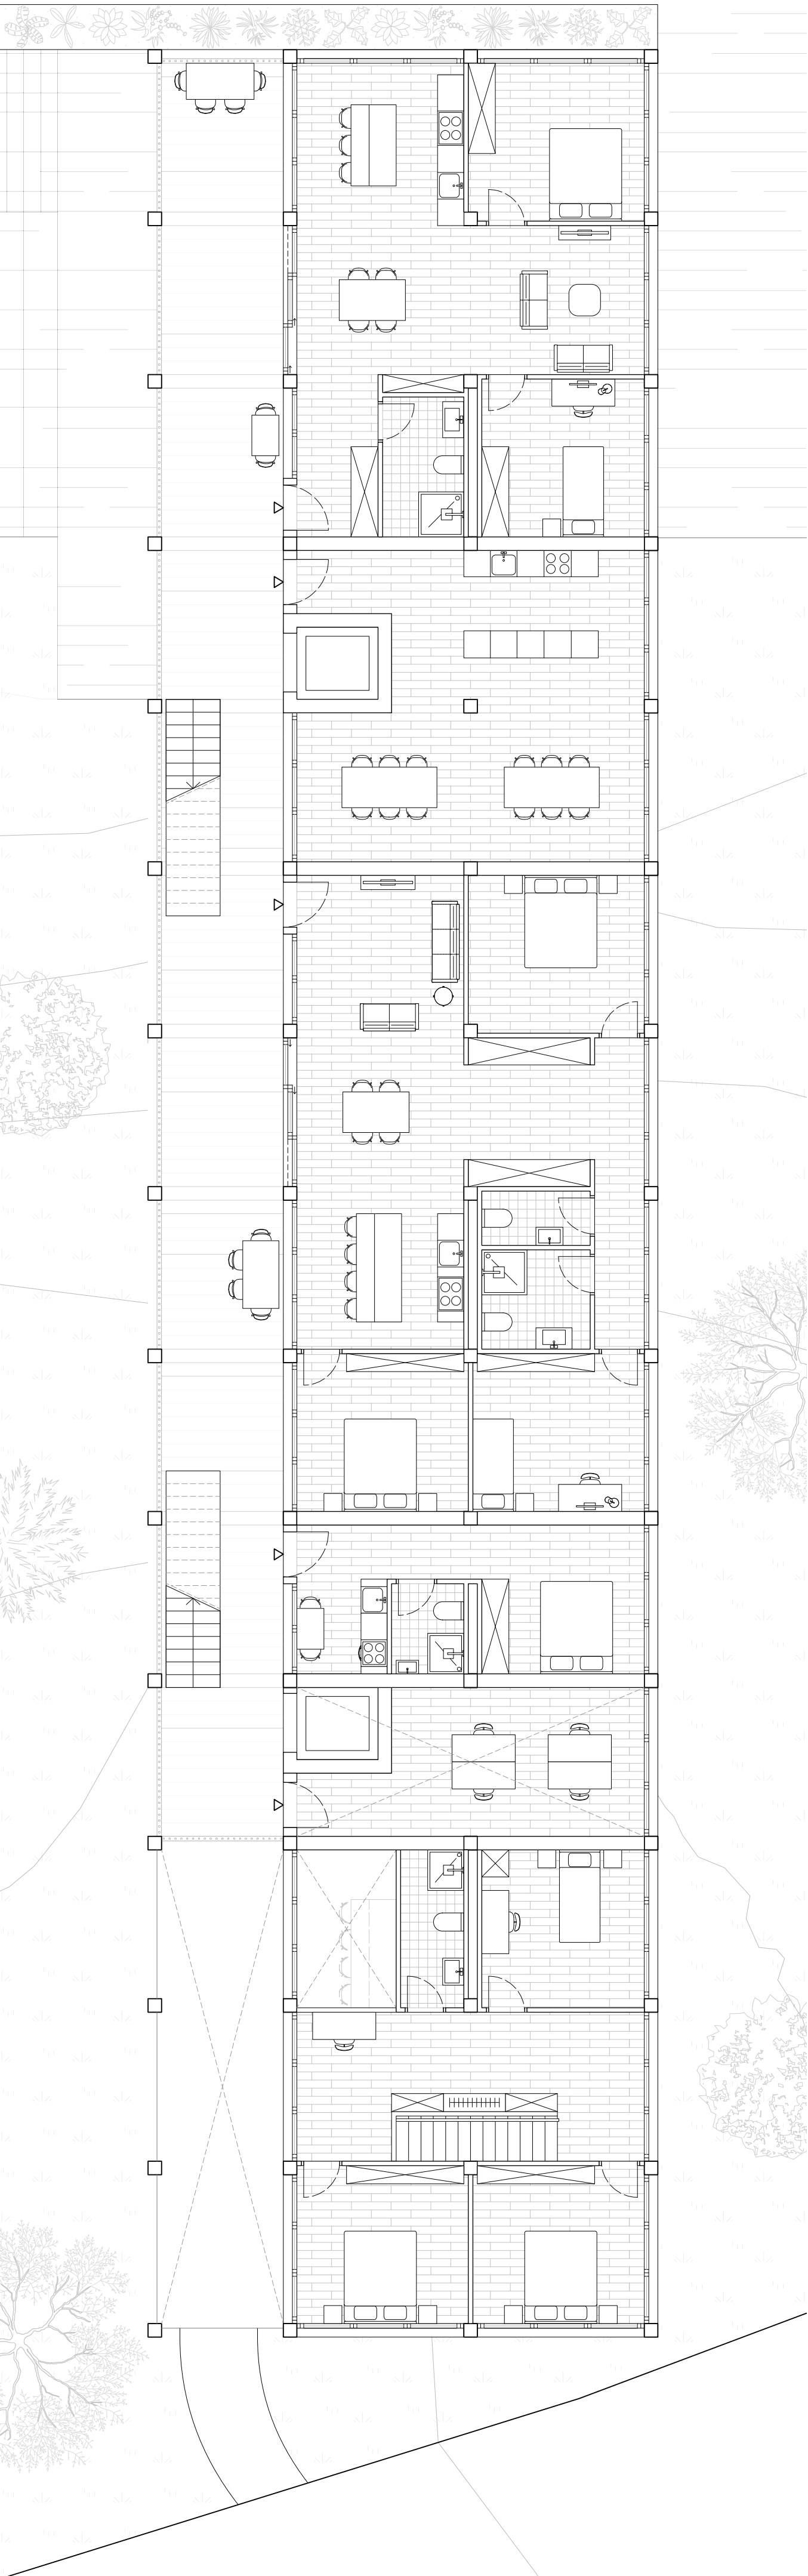

Niveau +5

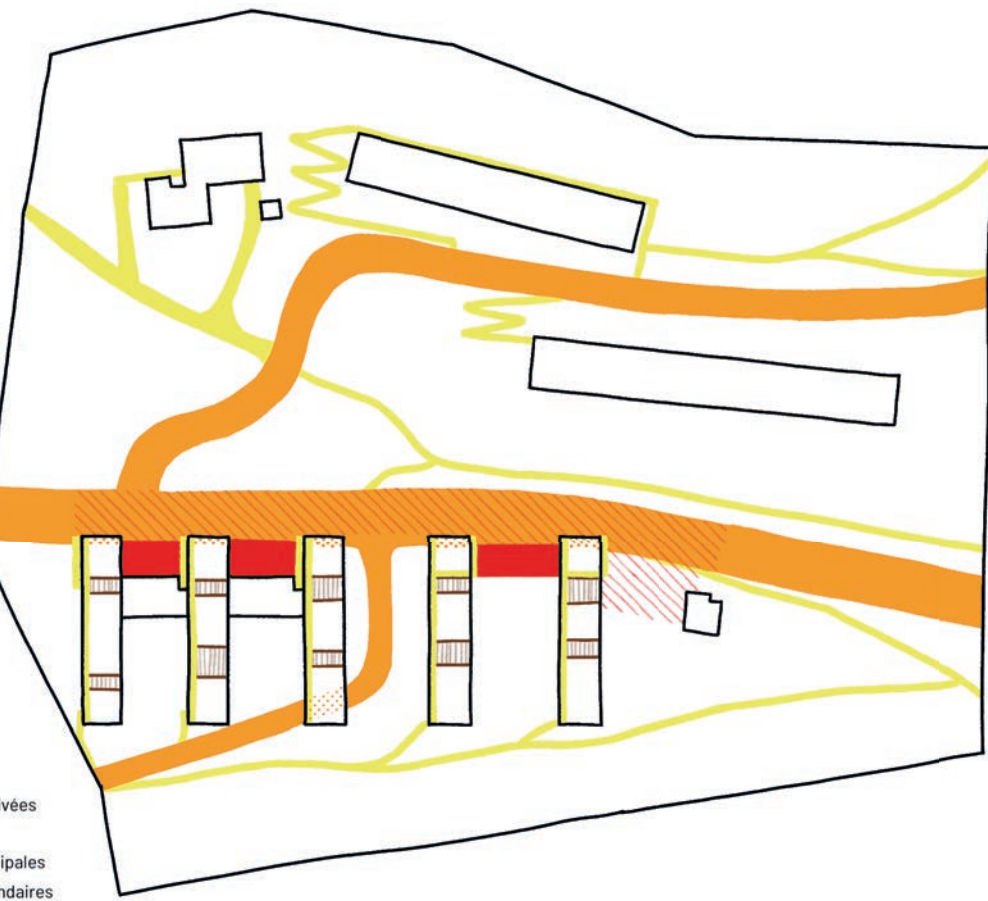
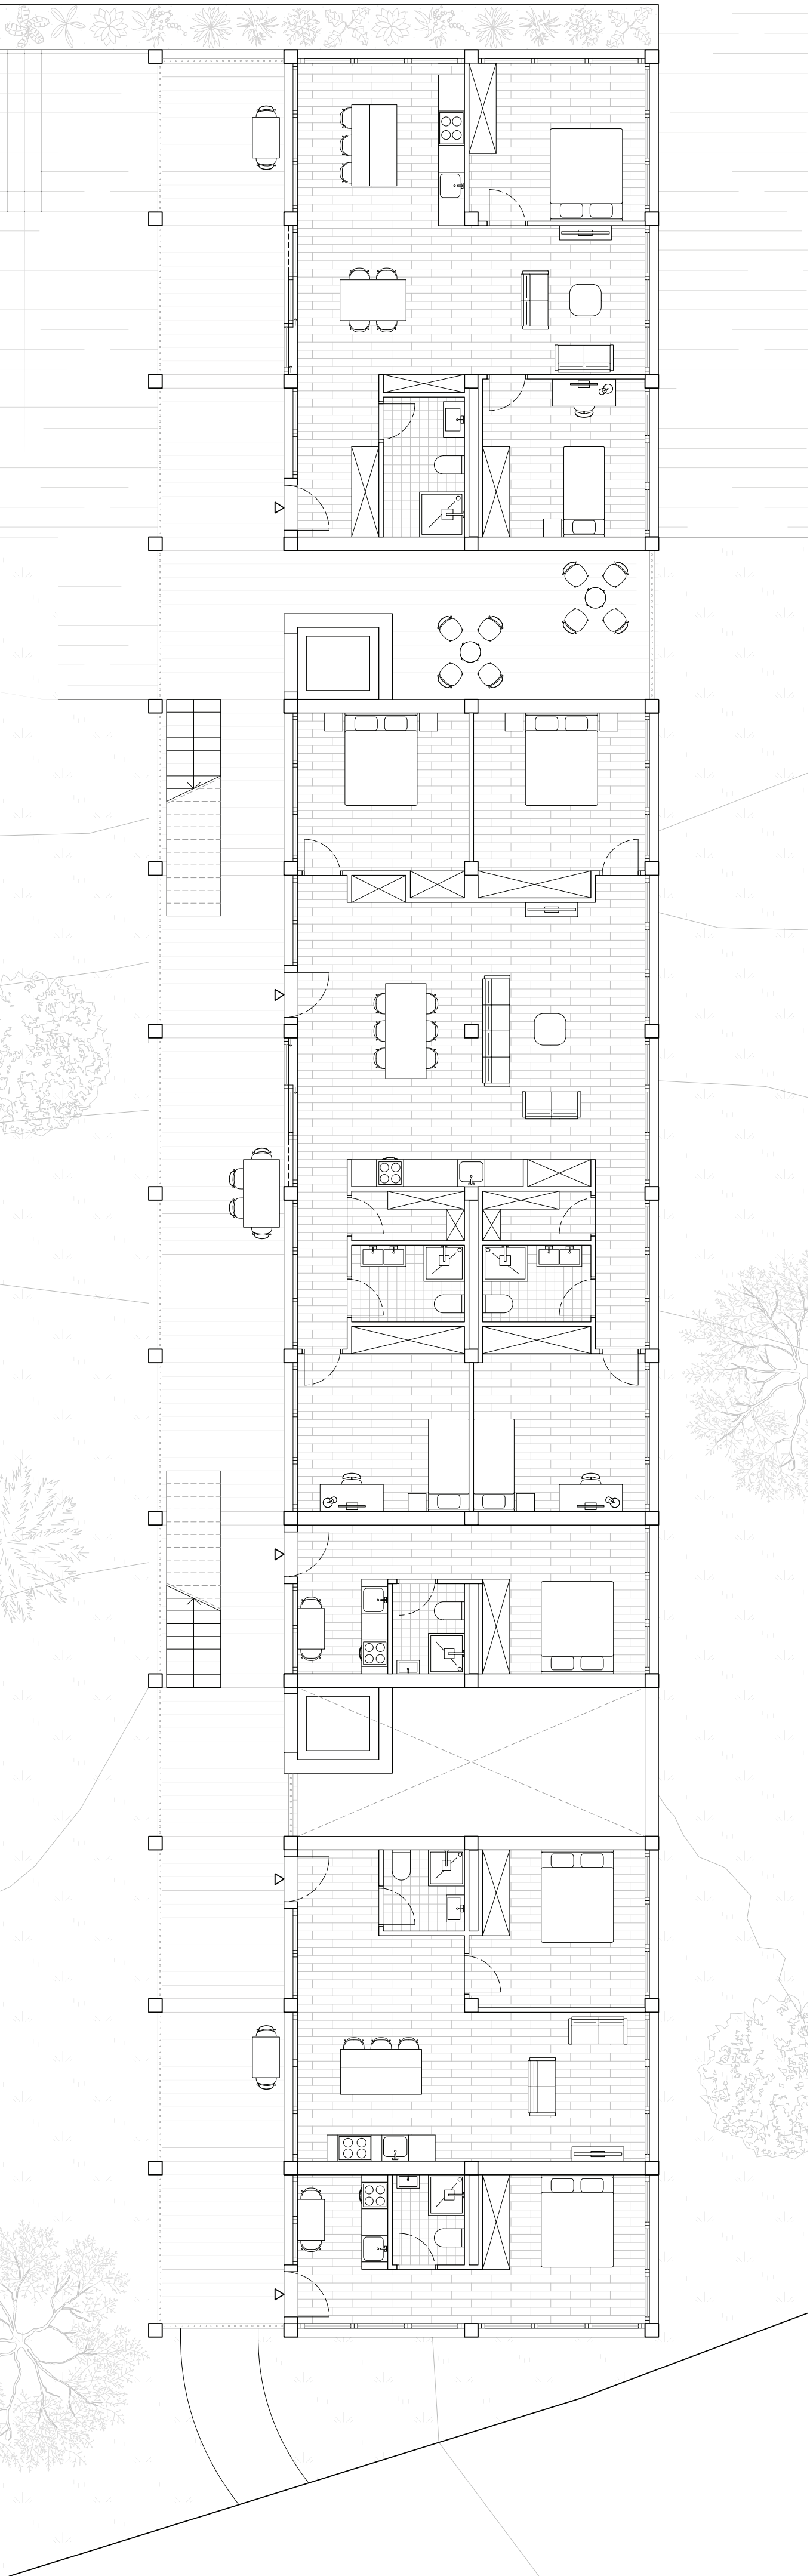


Schéma des espaces publics et de connexion

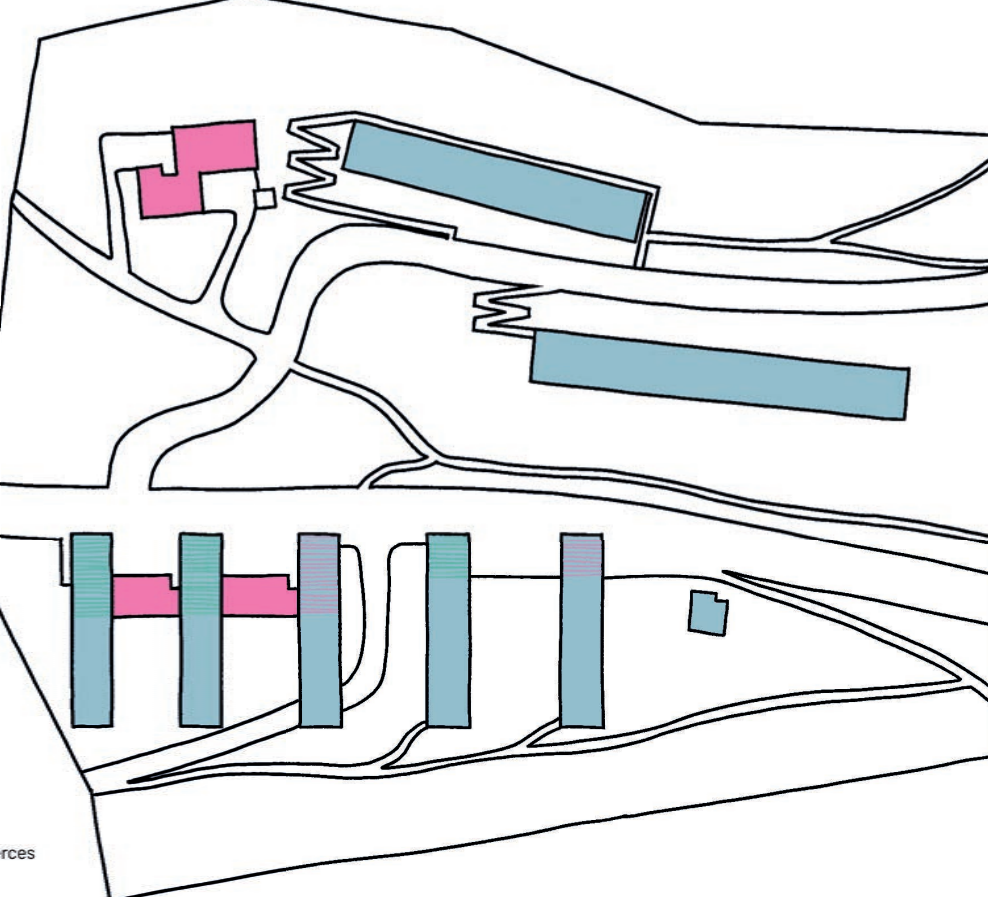


Schéma de mixité

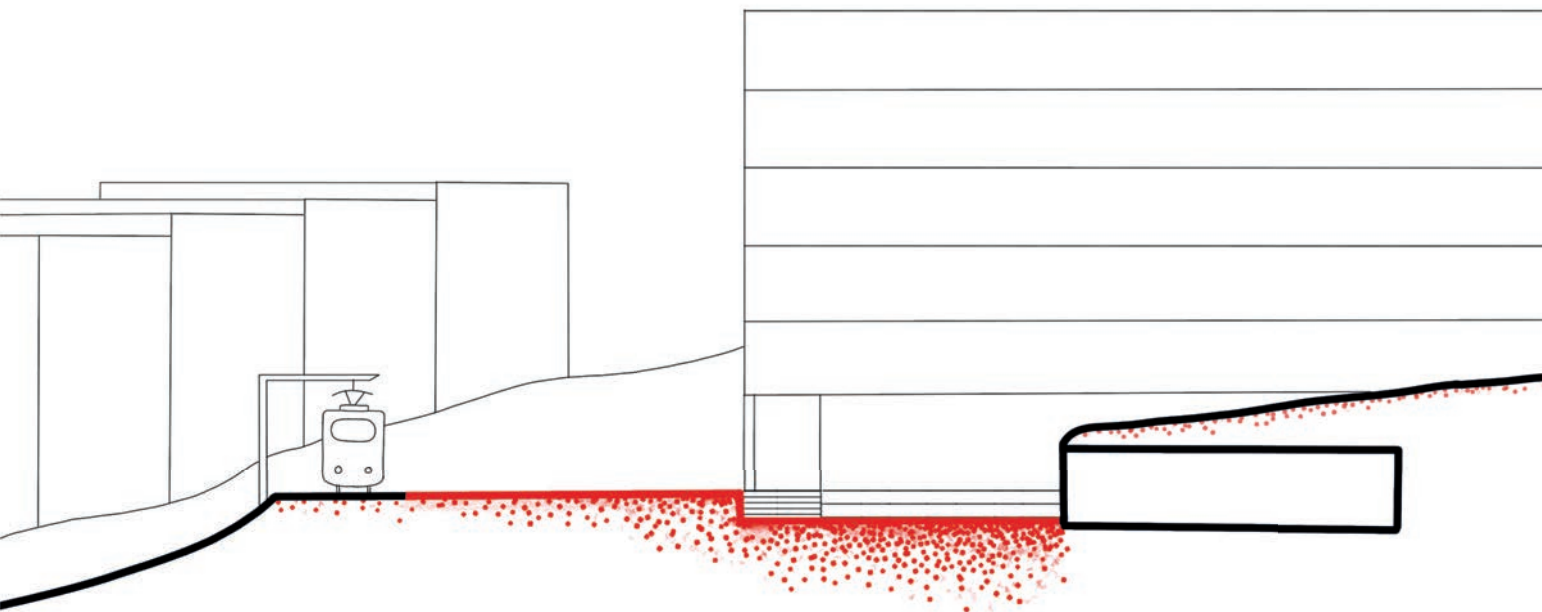


Schéma de l'urbanité dans la pente et construction du sol

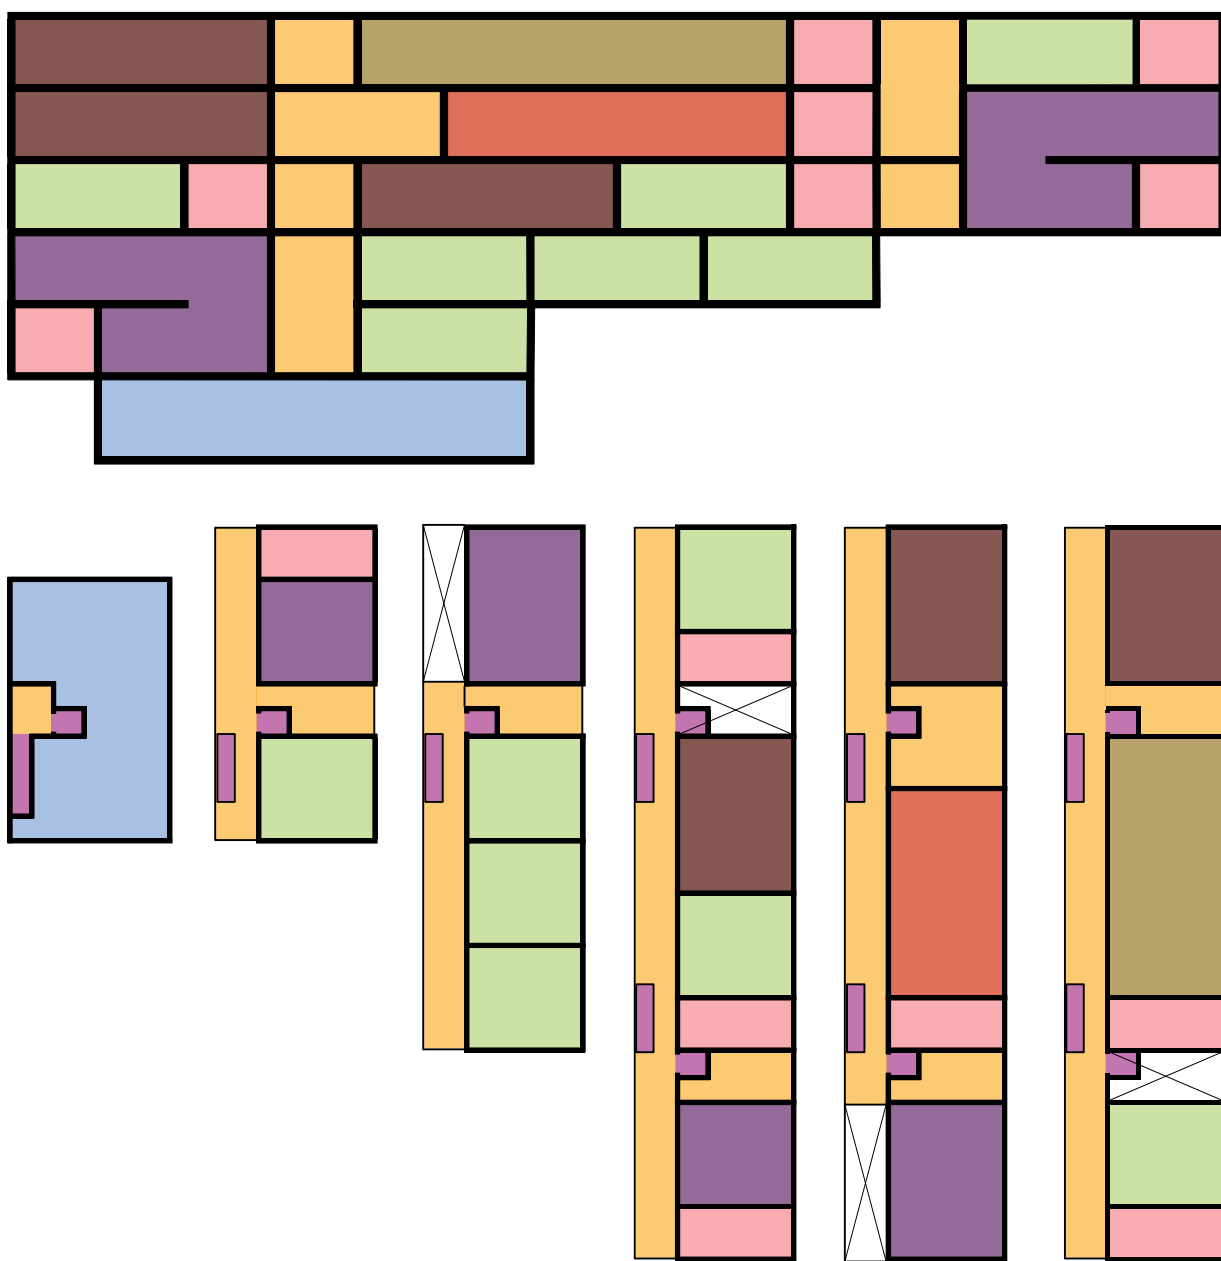


Schéma d'organisation du bâtiment



Photomontage: 3 Pièces - 80m² - Simplex



Photomontage: 5 Pièces - 136m² - Simplex



Photomontage: 4 Pièces - 120m² - Duplex