


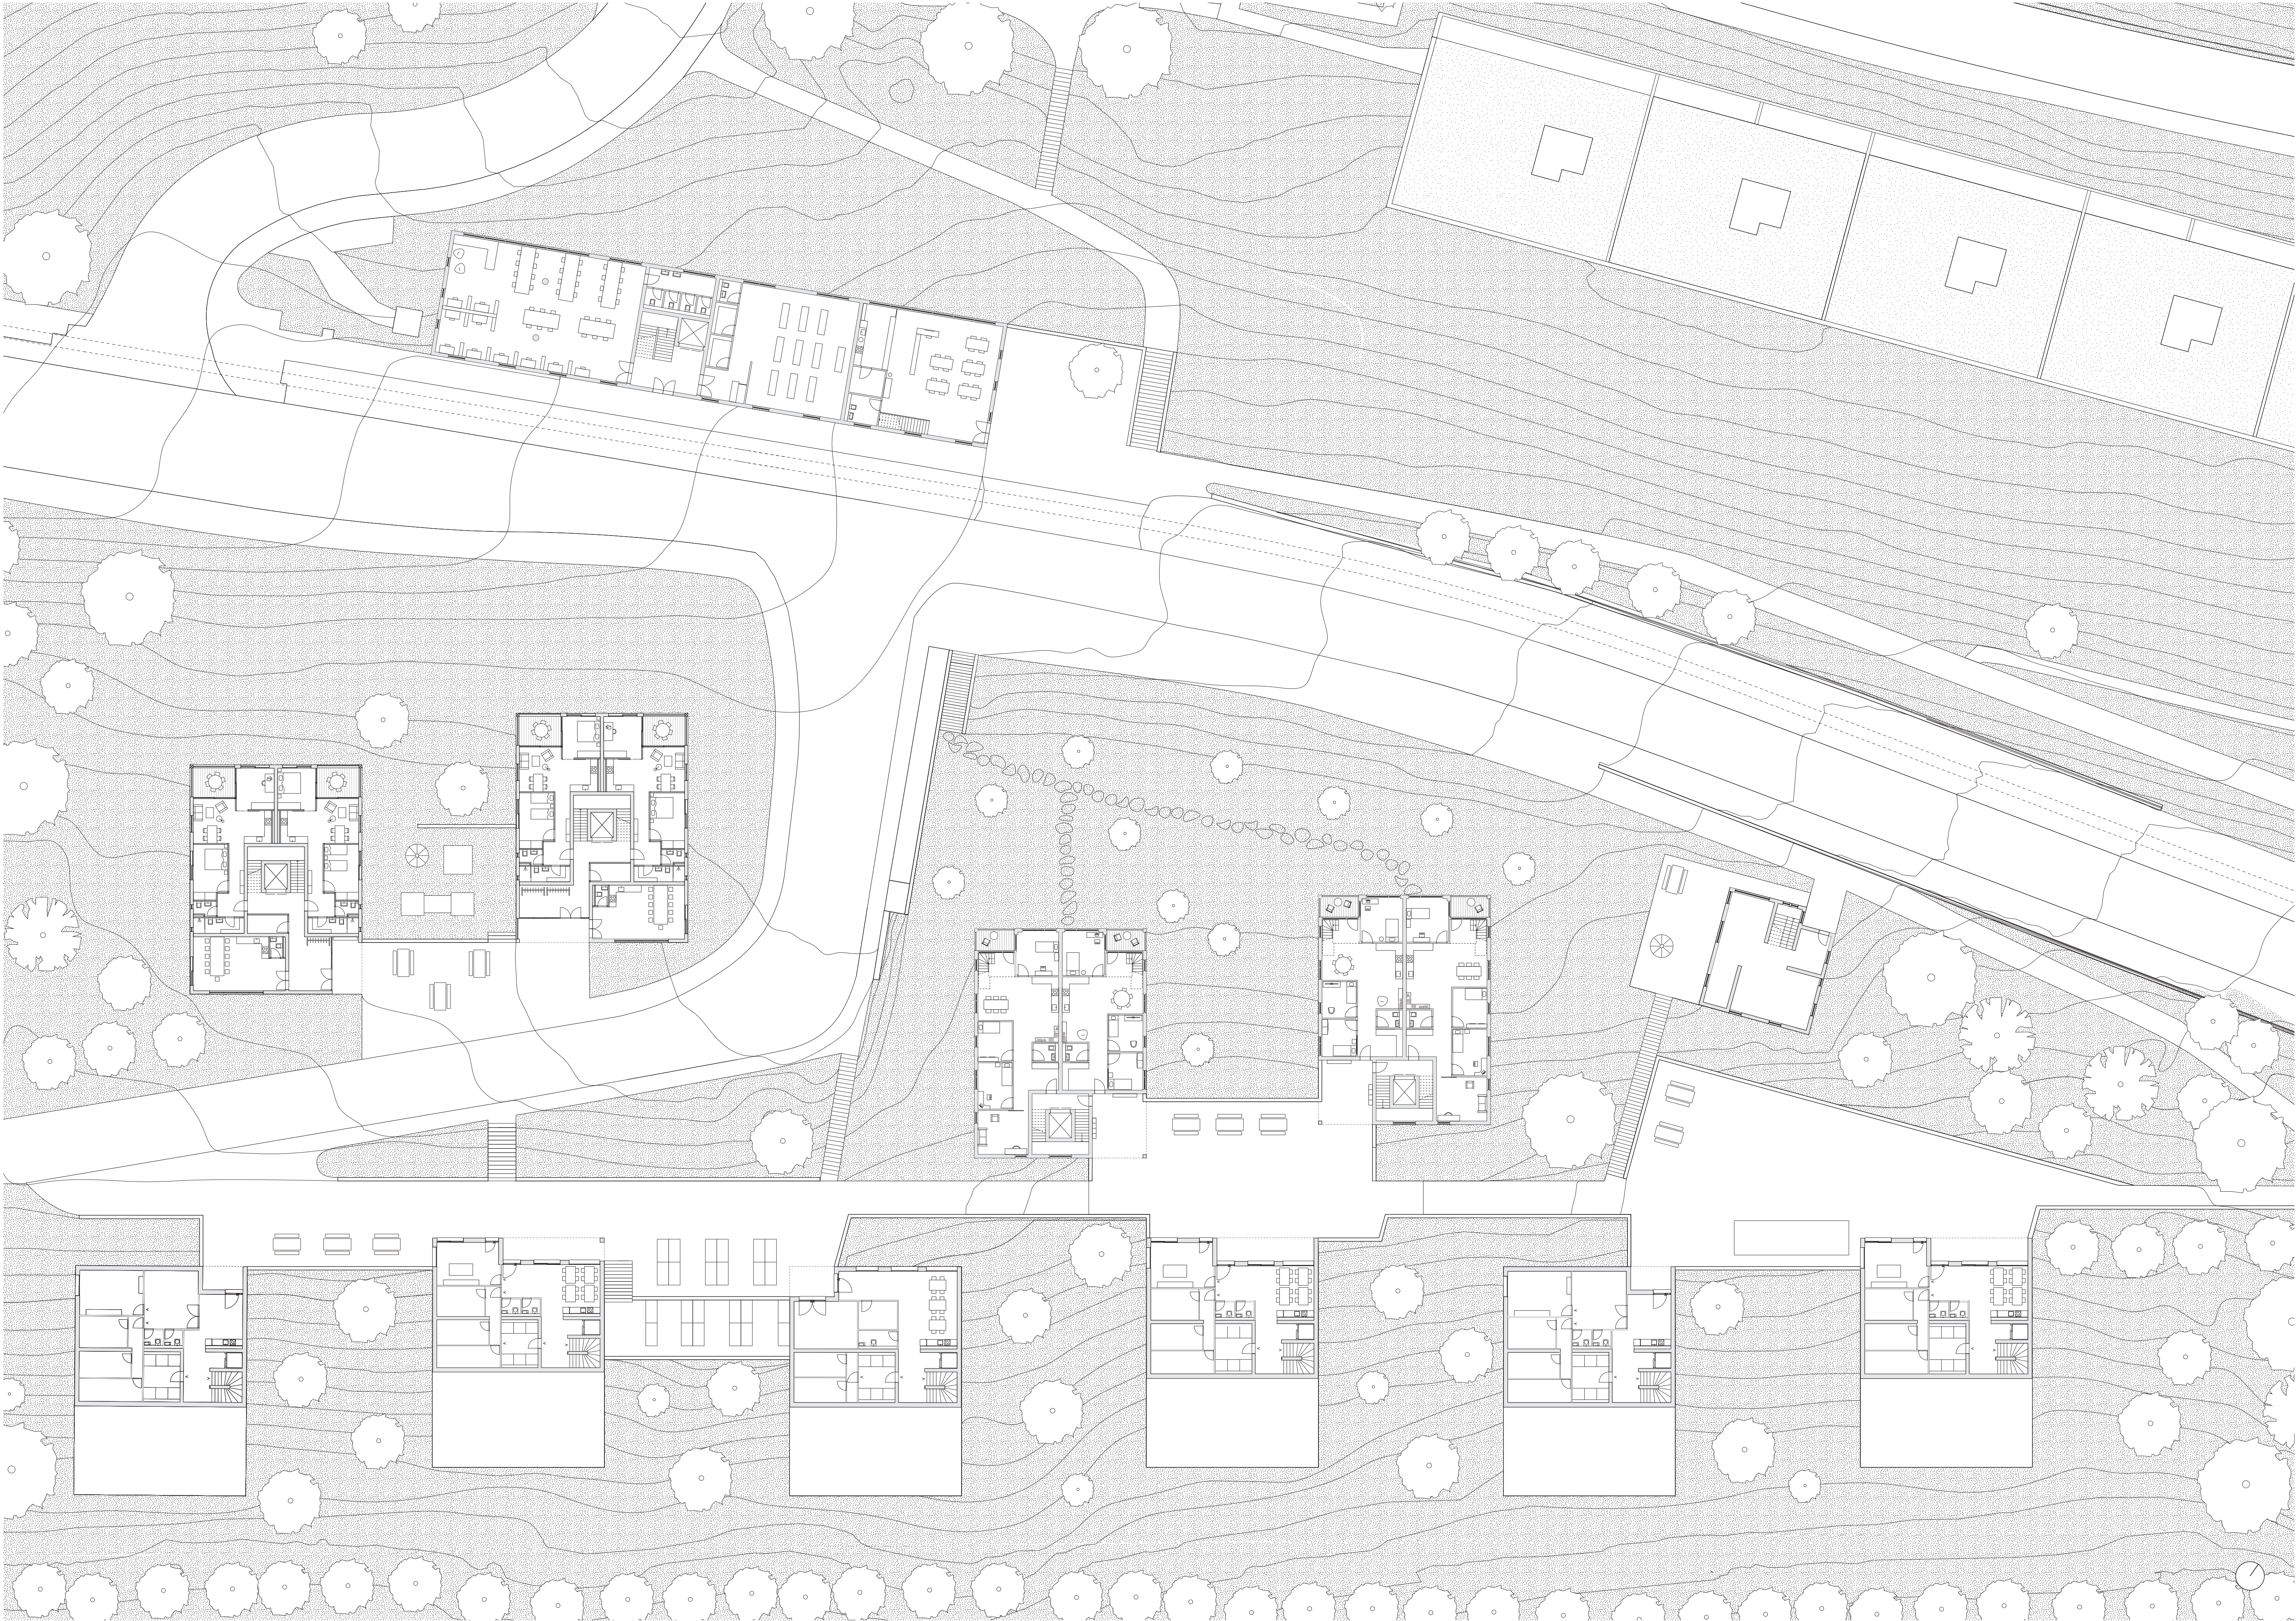

Plan des rez 1:250