


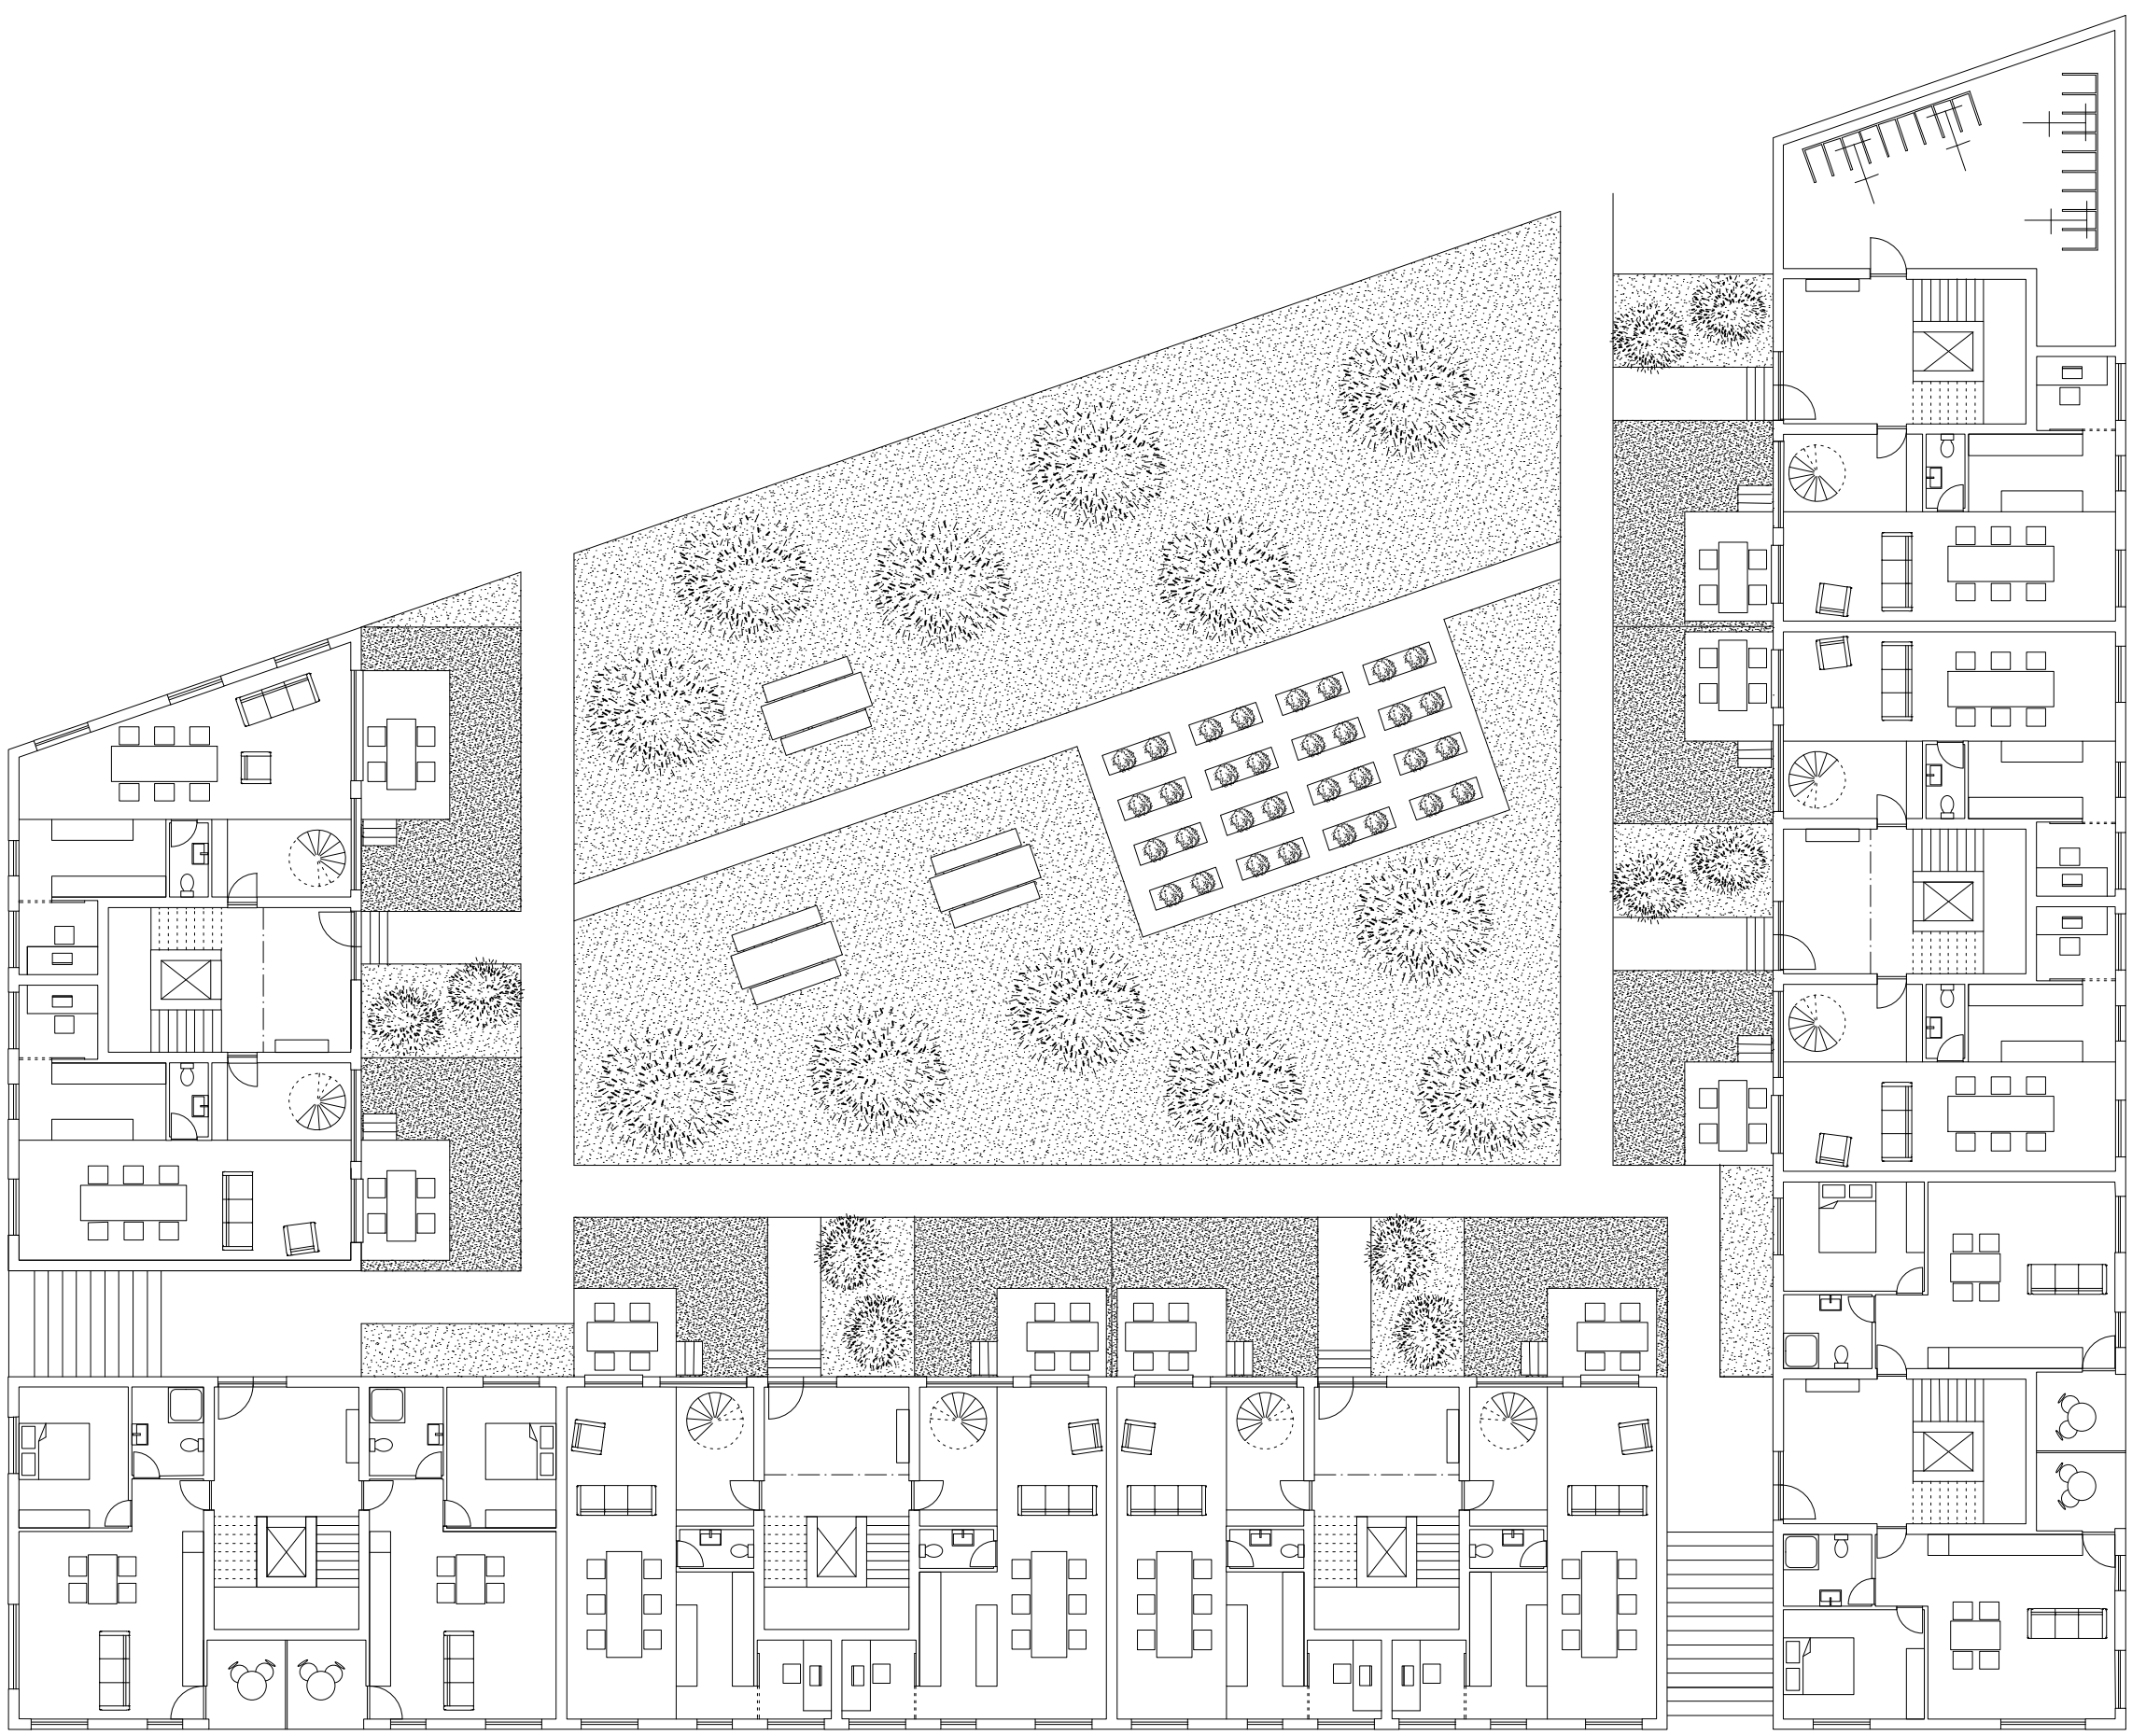


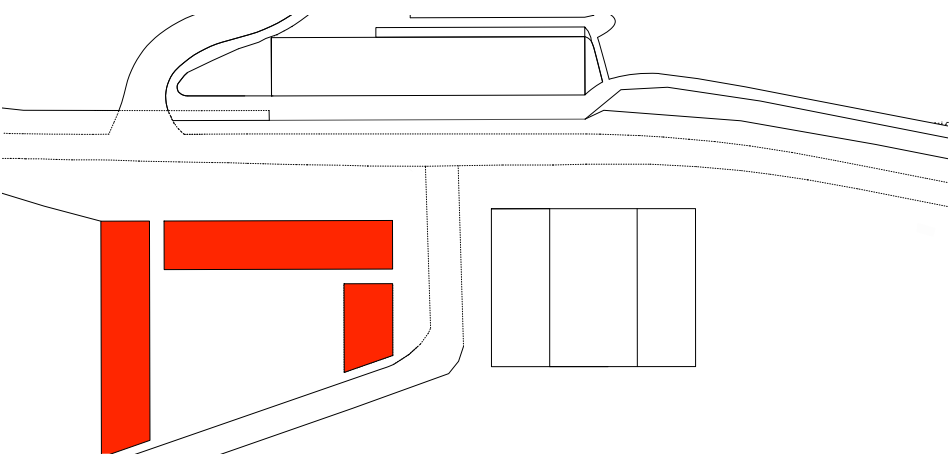

Plan de Rez de chaussée supérieur 1:200

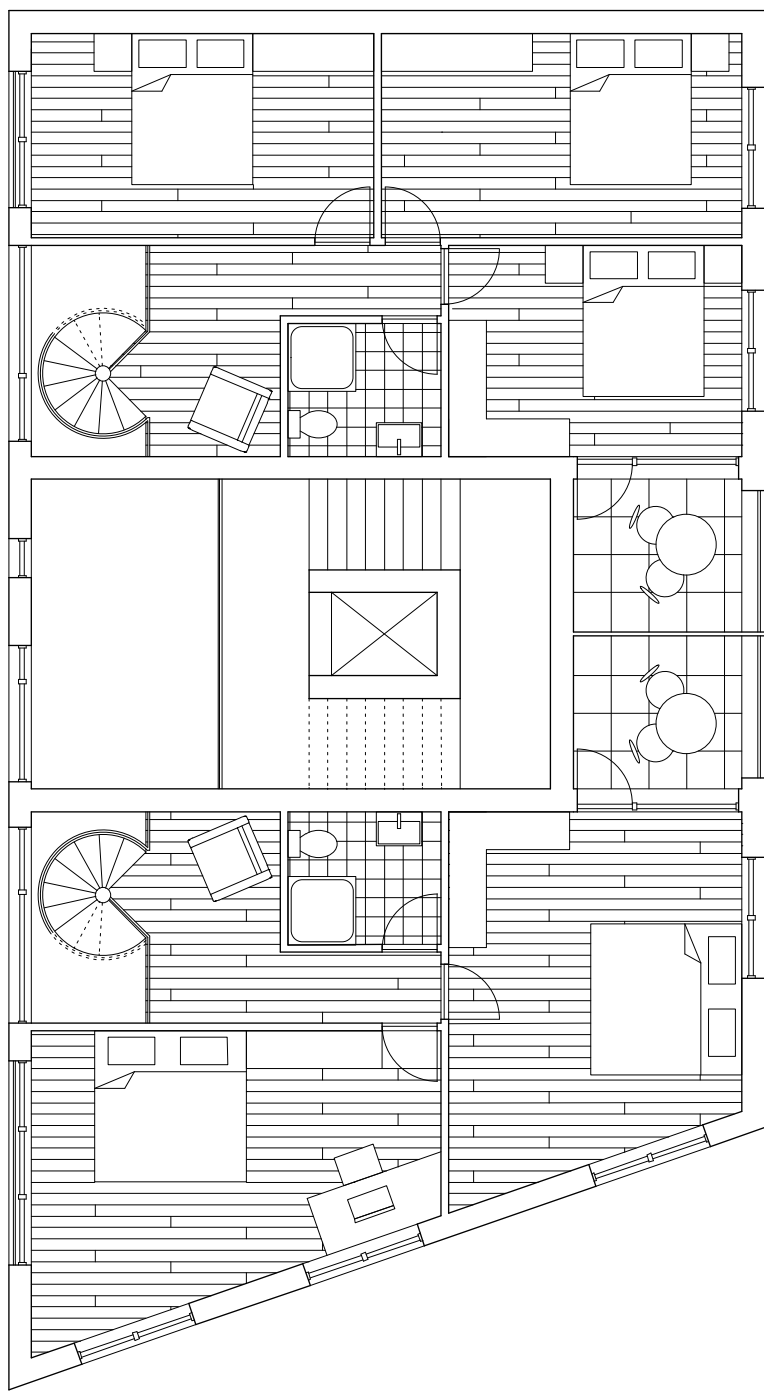

Plan Duplex 1:100

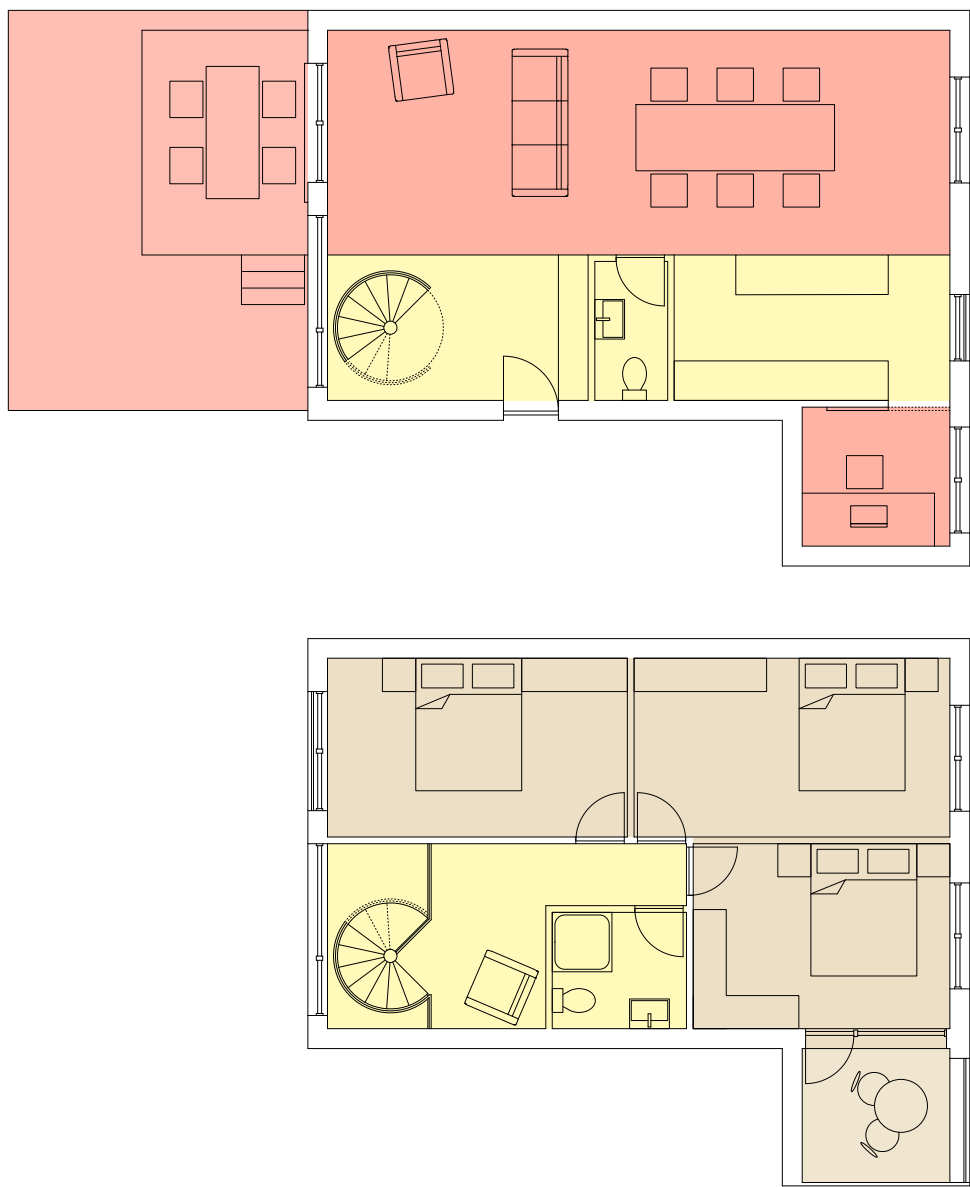

- espace jour
- espace nuit
- services


Plan d'étage significatif 1:200



Schéma Jour-nuit



Photo maquette

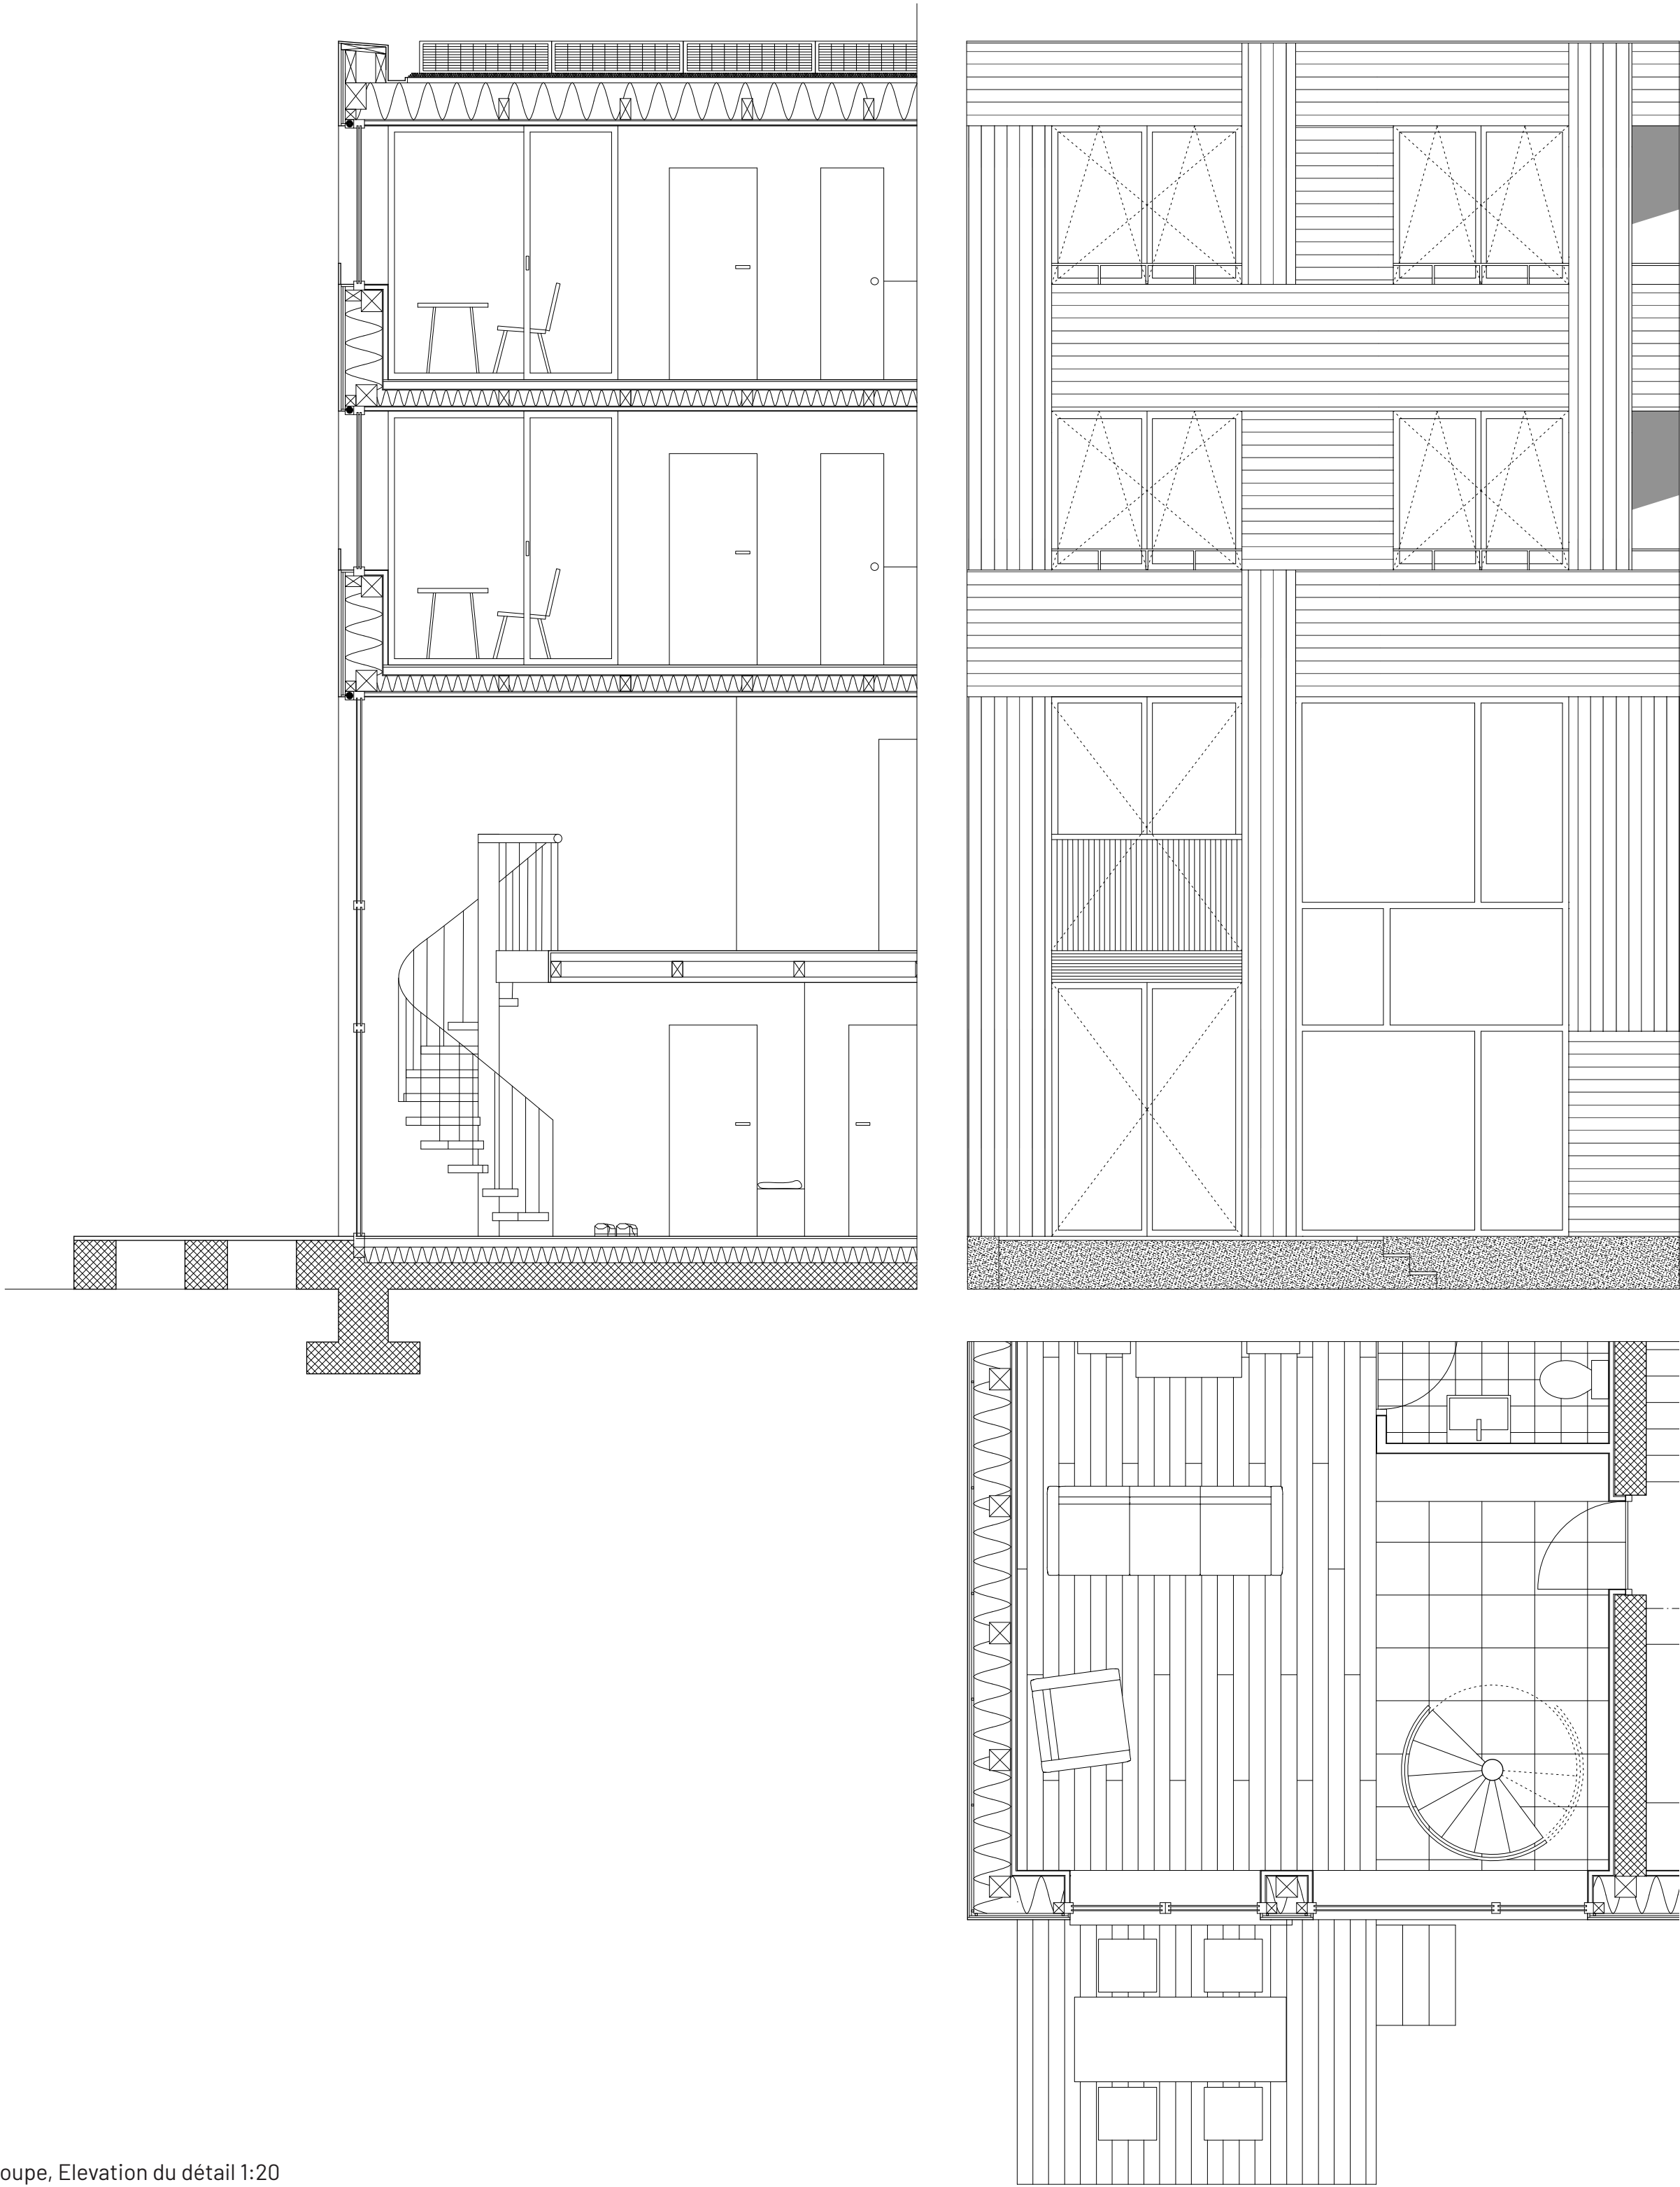

Plan, Coupe, Elevation du détail 1:20