


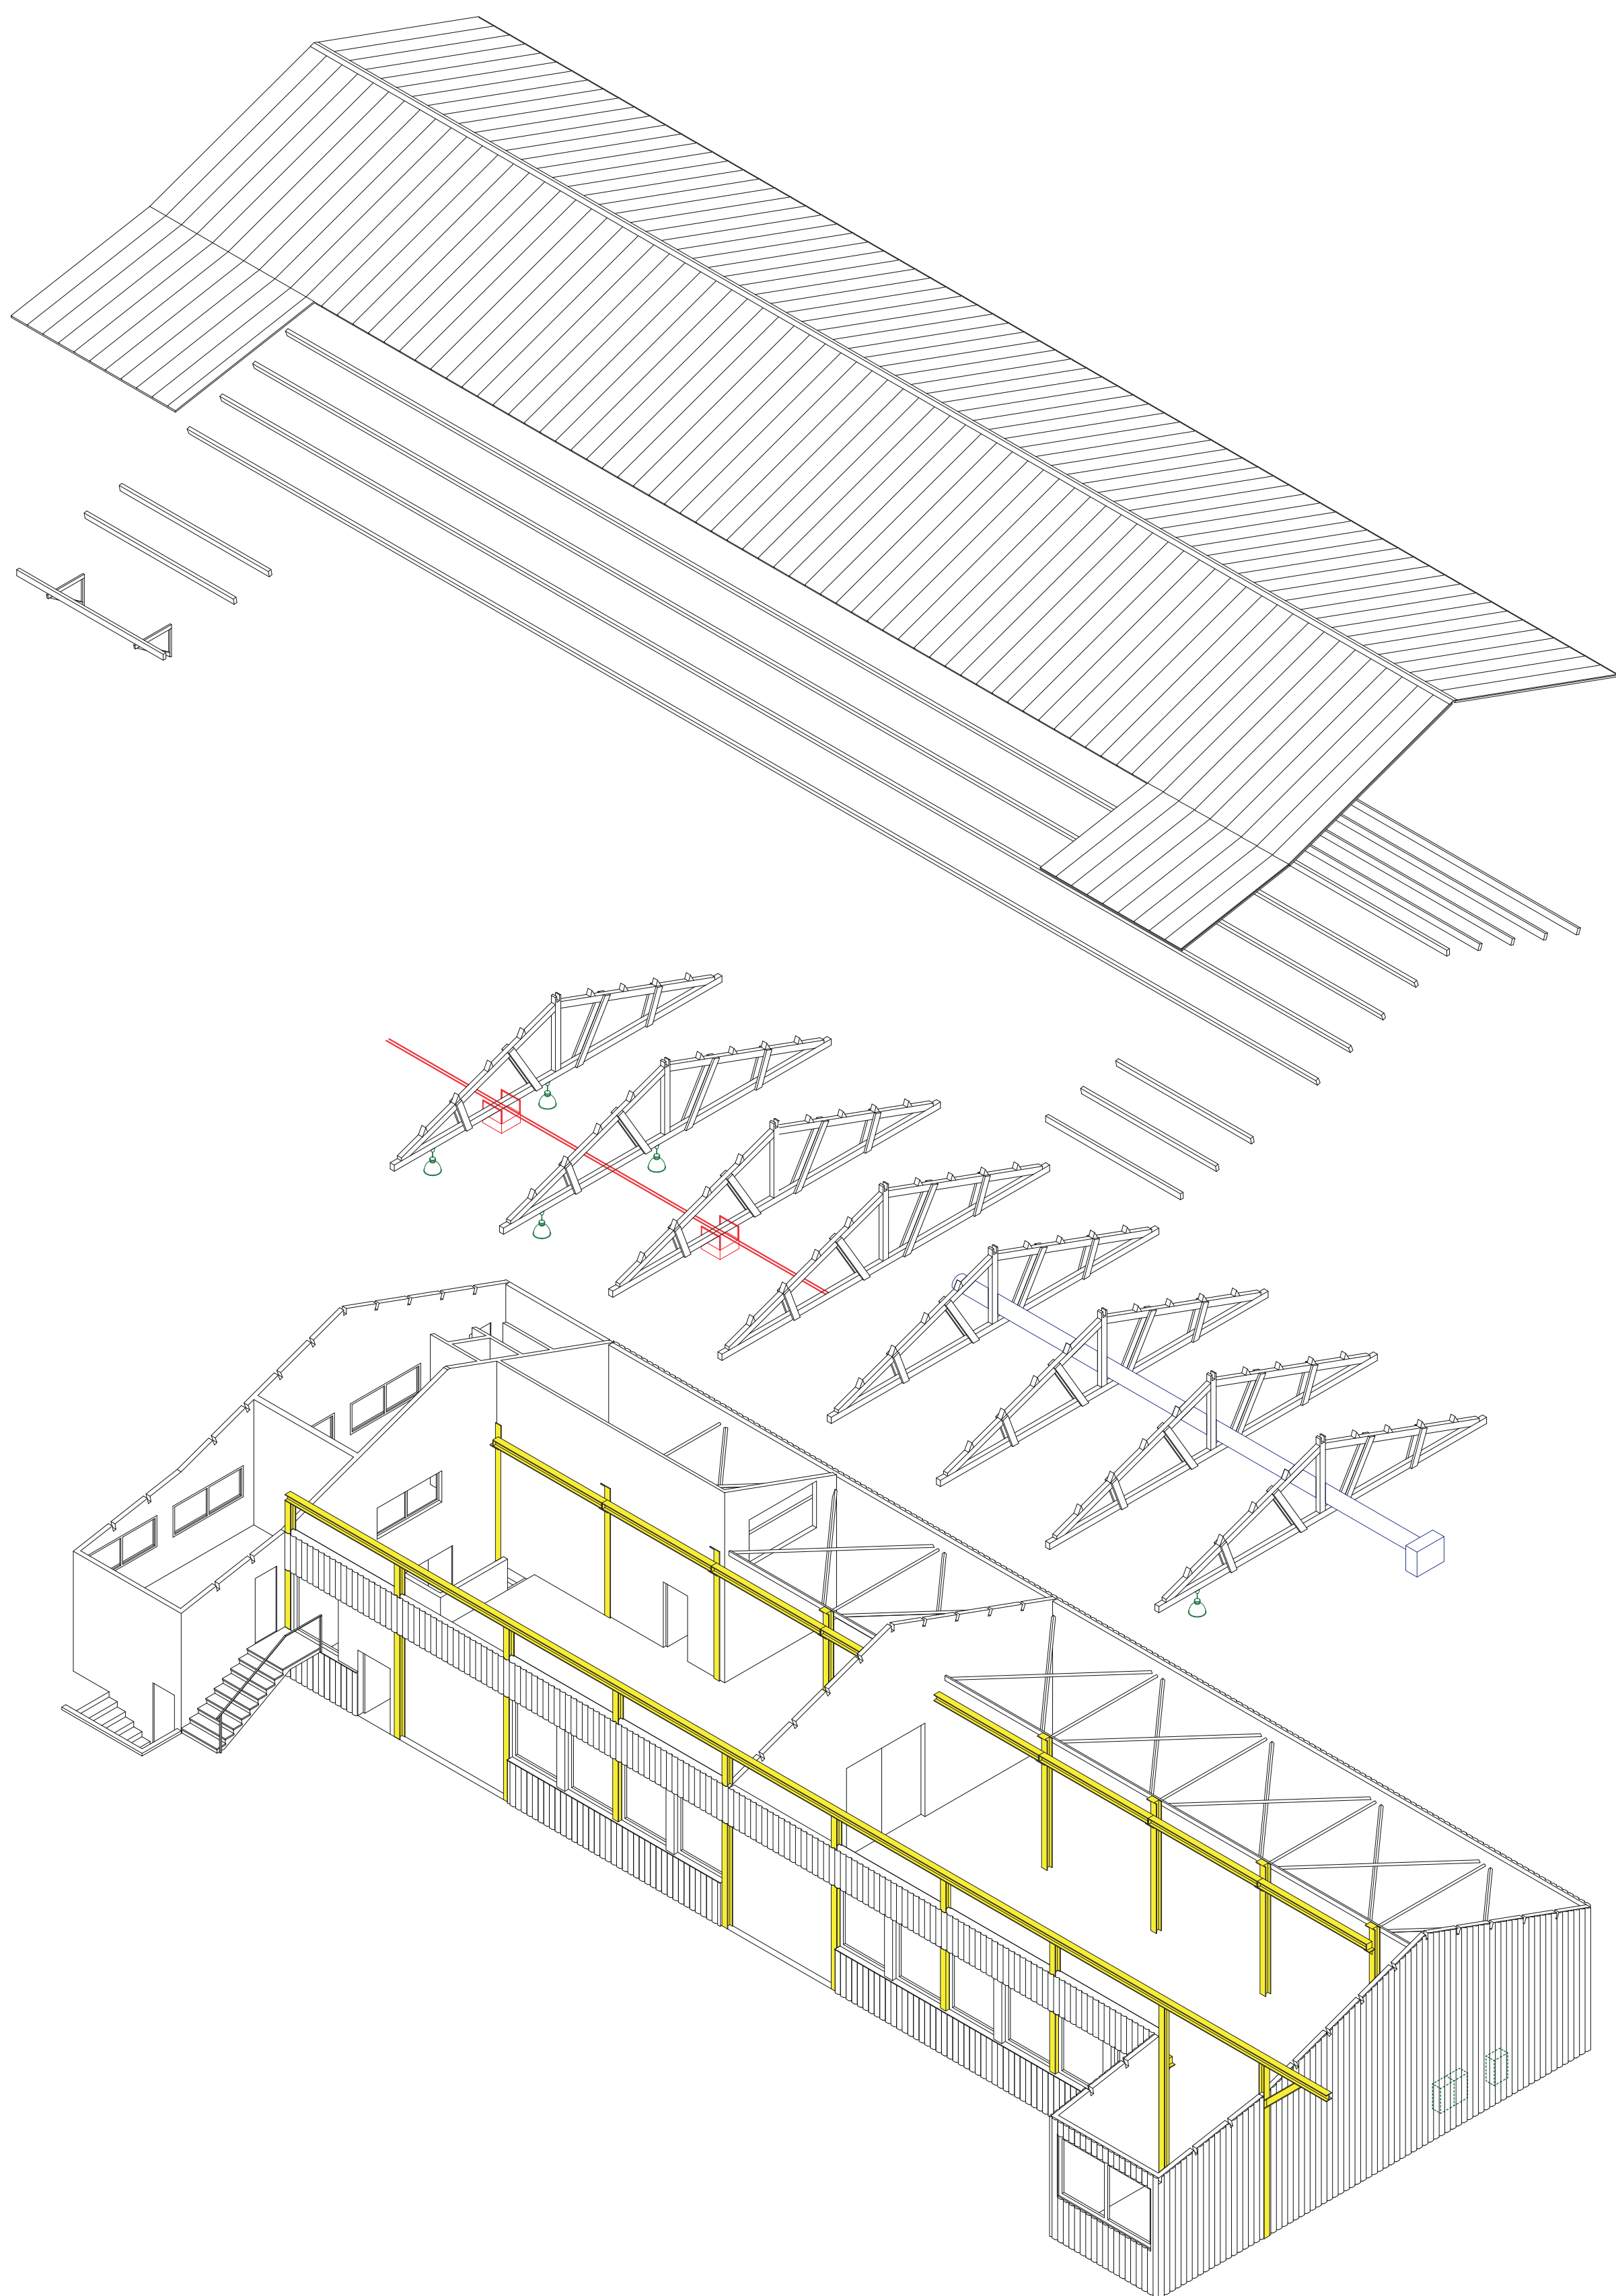

Chauffage

Ventilation

Bâtiment et installations existants - 1:150

Electricité & lumière